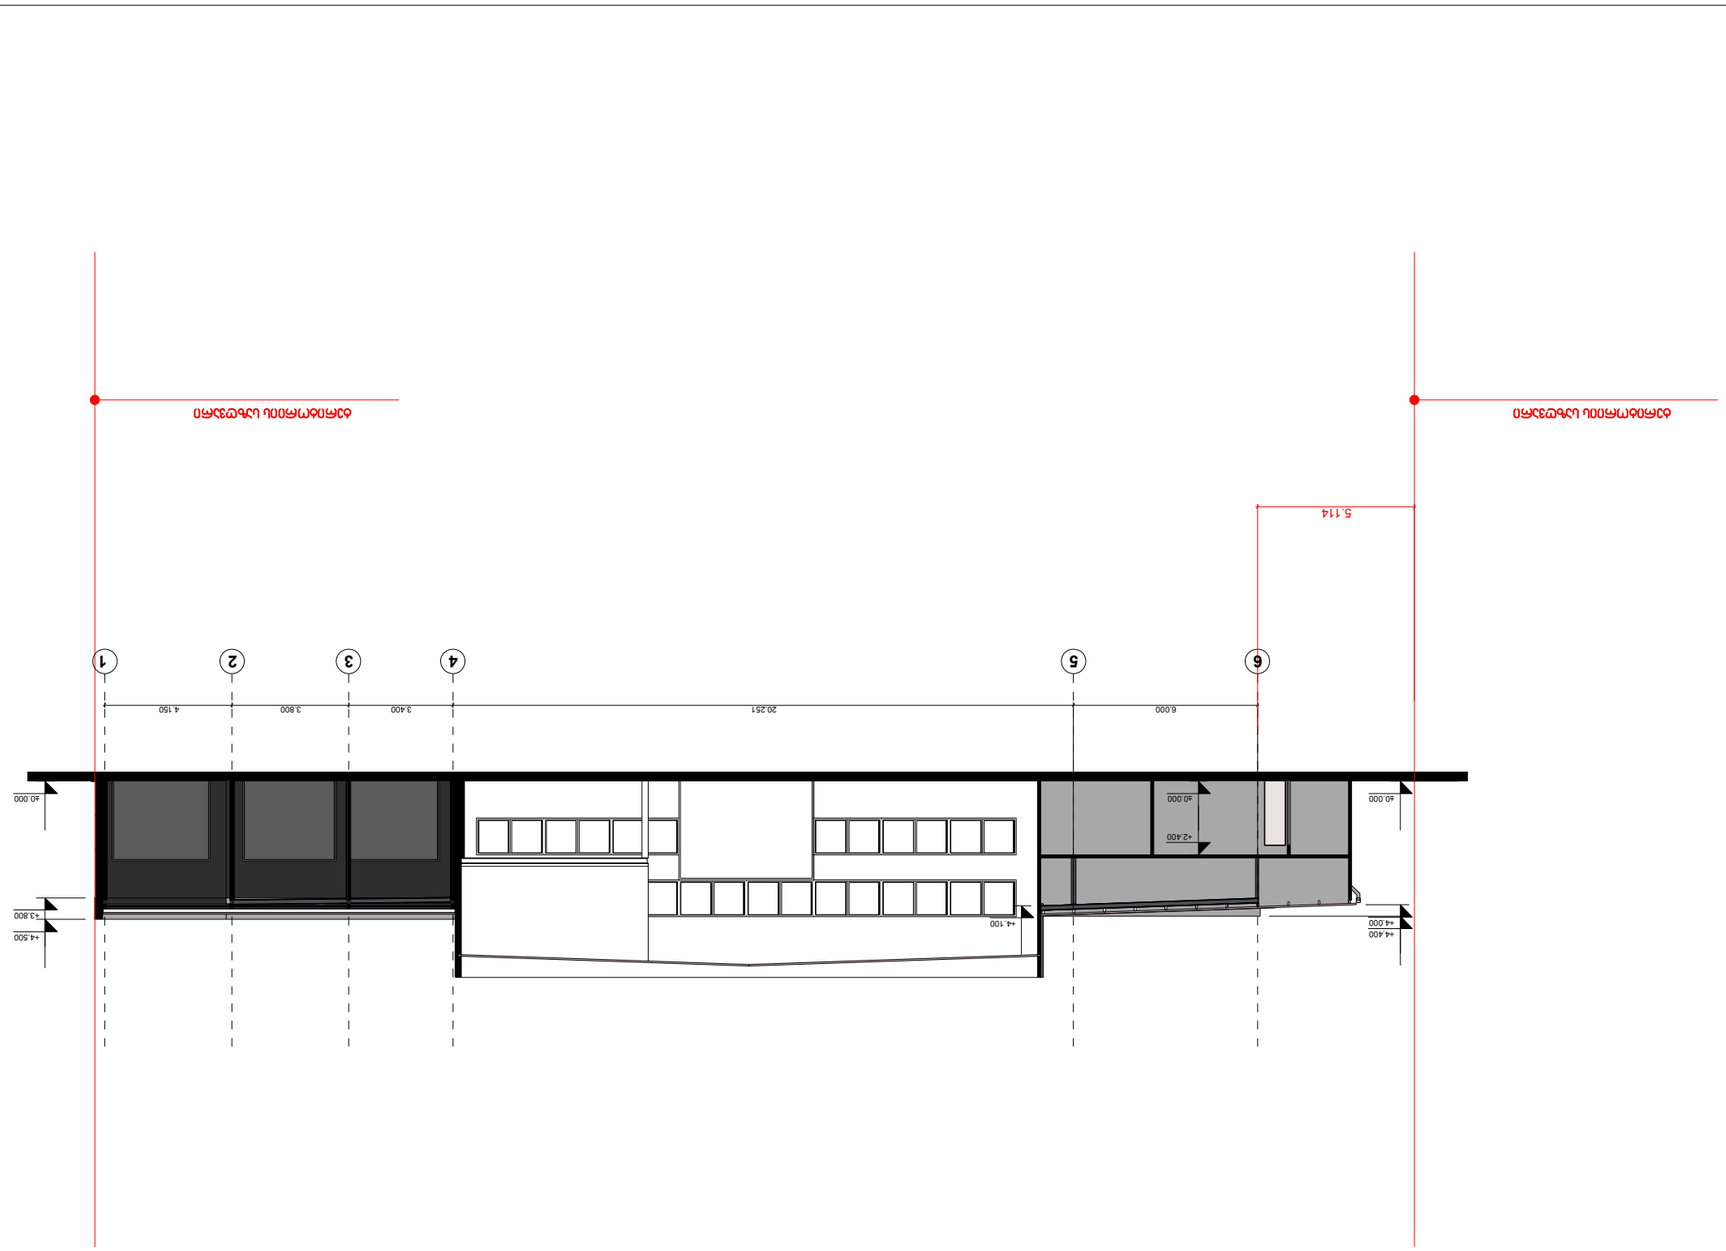

6.000 20.251 3.400 3.800 4.150

±0.000

+4.000

+4.400

+2.400

±0.000

+4.100

±0.000

+3.800

+4.500

5.114

6 5 4 3 2 1

ჭრილი 1/1

ლ. პაპელიშვილი

მ. მახოშვილი

ექსპლიკაცია:

A-3

- დიაფრაგმა

- მომიჯნავე ბლოკის ღერძის ხაზი

- მომიჯნავე საპროექტო
ბლოკის სვეტი

#

- სავენტილაციო

- კედელი

- სვეტი

პირობითი ნიშნები:

პლნ. ფაილის სახელი

პრ. ავტორი

თბილისი 2014 წ.

თანამდებობა გვარი ხელმოწერა თარიღი

სტადია ფურცელი ფურცლები

მასშტაბი

პროექტის სახელწოდება:

დამკვეთი:

თარიღი

შენიშვნები:

ფორმატი

პროექტი ა - 4

პრ. ავტორი

მ. მახოშვილი

დეირექტორი

ავტოსერვის ცენტრი

ლევან არსენიშვლი

10. 01.14

10. 01.14

10. 01.14

ტერიტორიის საზღვარი ტერიტორიის საზღვარი

1:200

10. 01.14

მისამართი: ქ. თბილისი, ქსნის ქუჩის გაგრძელება #10

9

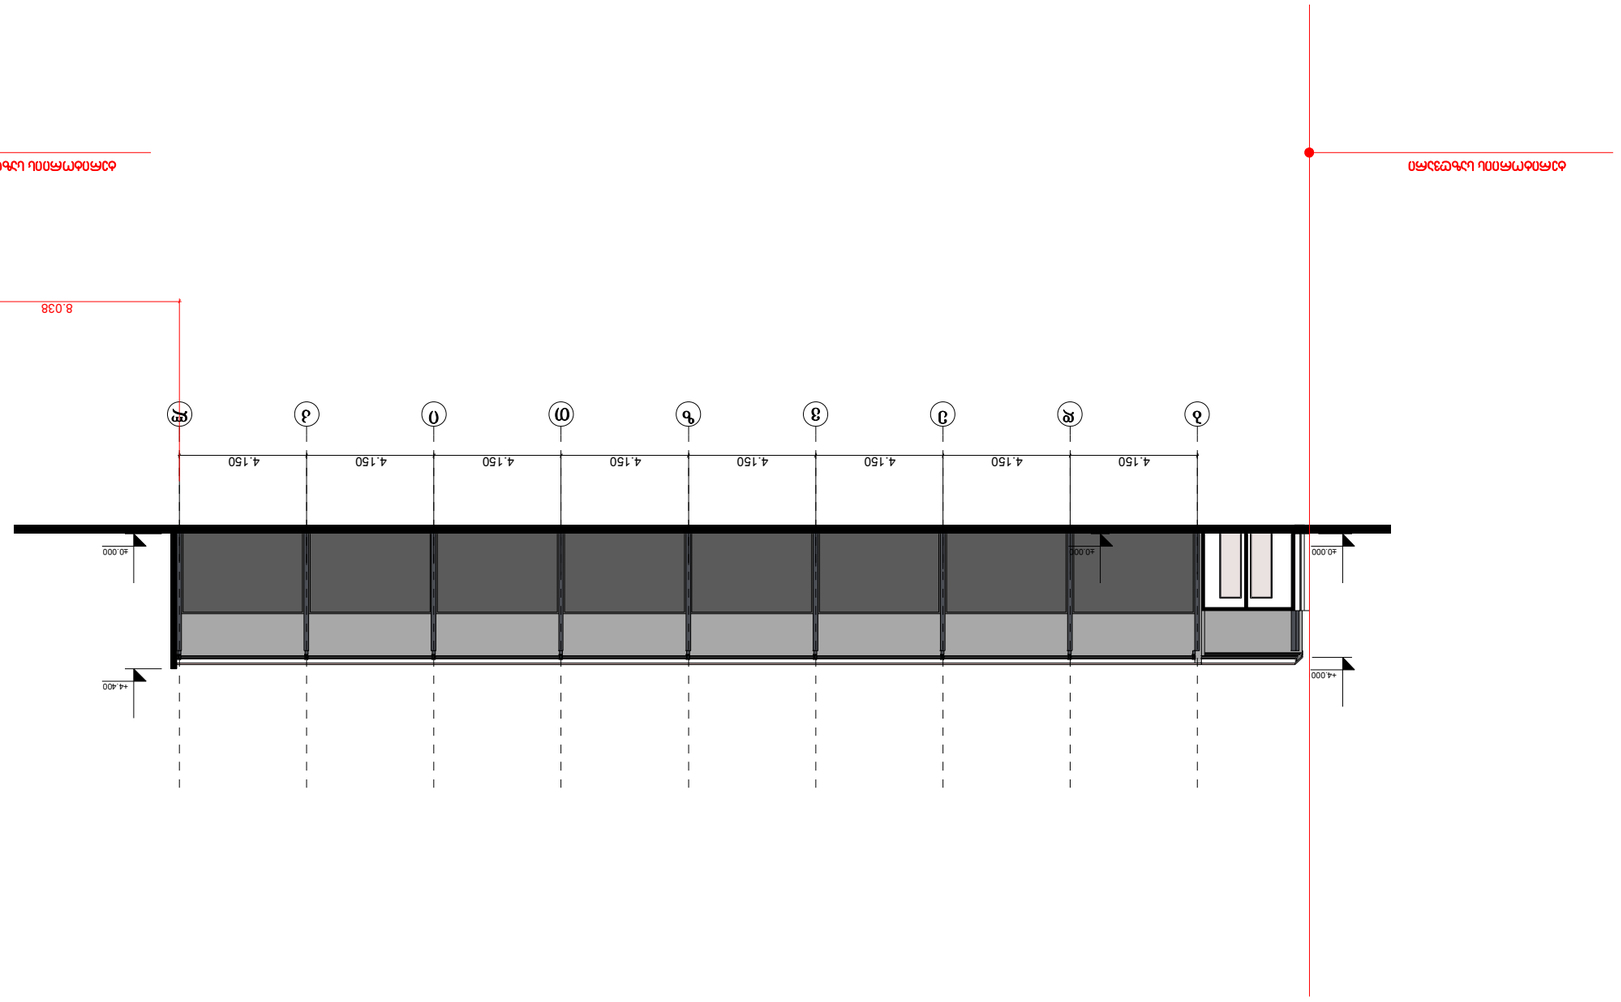

4.150 4.150 4.150 4.150 4.150 4.150 4.150 4.150

±0.000

+4.000

±0.000 ±0.000

+4.400

8.038

b d e v z T i k l

ჭრილი 2/2

ლ. პაპელიშვილი

მ. მახოშვილი

ექსპლიკაცია:

A-3

- დიაფრაგმა

- მომიჯნავე ბლოკის ღერძის ხაზი

- მომიჯნავე საპროექტო
ბლოკის სვეტი

#

- სავენტილაციო

- კედელი

- სვეტი

პირობითი ნიშნები:

პლნ. ფაილის სახელი

პრ. ავტორი

თანამდებობა გვარი ხელმოწერა თარიღი

სტადია ფურცელი ფურცლები

მასშტაბი

პროექტის სახელწოდება:

დამკვეთი:

თარიღი

შენიშვნები:

ფორმატი

პროექტი ა - 5

პრ. ავტორი

მ. მახოშვილი

დეირექტორი

მისამართი: ქ. თბილისი, ქსნის ქუჩის გაგრძელება #10

ავტოსერვის ცენტრი

ლევან არსენიშვლი

10. 01.14

10. 01.14

10. 01.14

თბილისი 2014 წ.

ტერიტორიის საზღვარი ტერიტორიის საზღვარი

1:200

10. 01.14

9