
სიმაღლის განსაზღვრელი სქემა მ. 1:200

ფასადი 1-6 ღერძებში

L = 9.18 მ

H = 9.18 / 0.40 =22.95 მ.

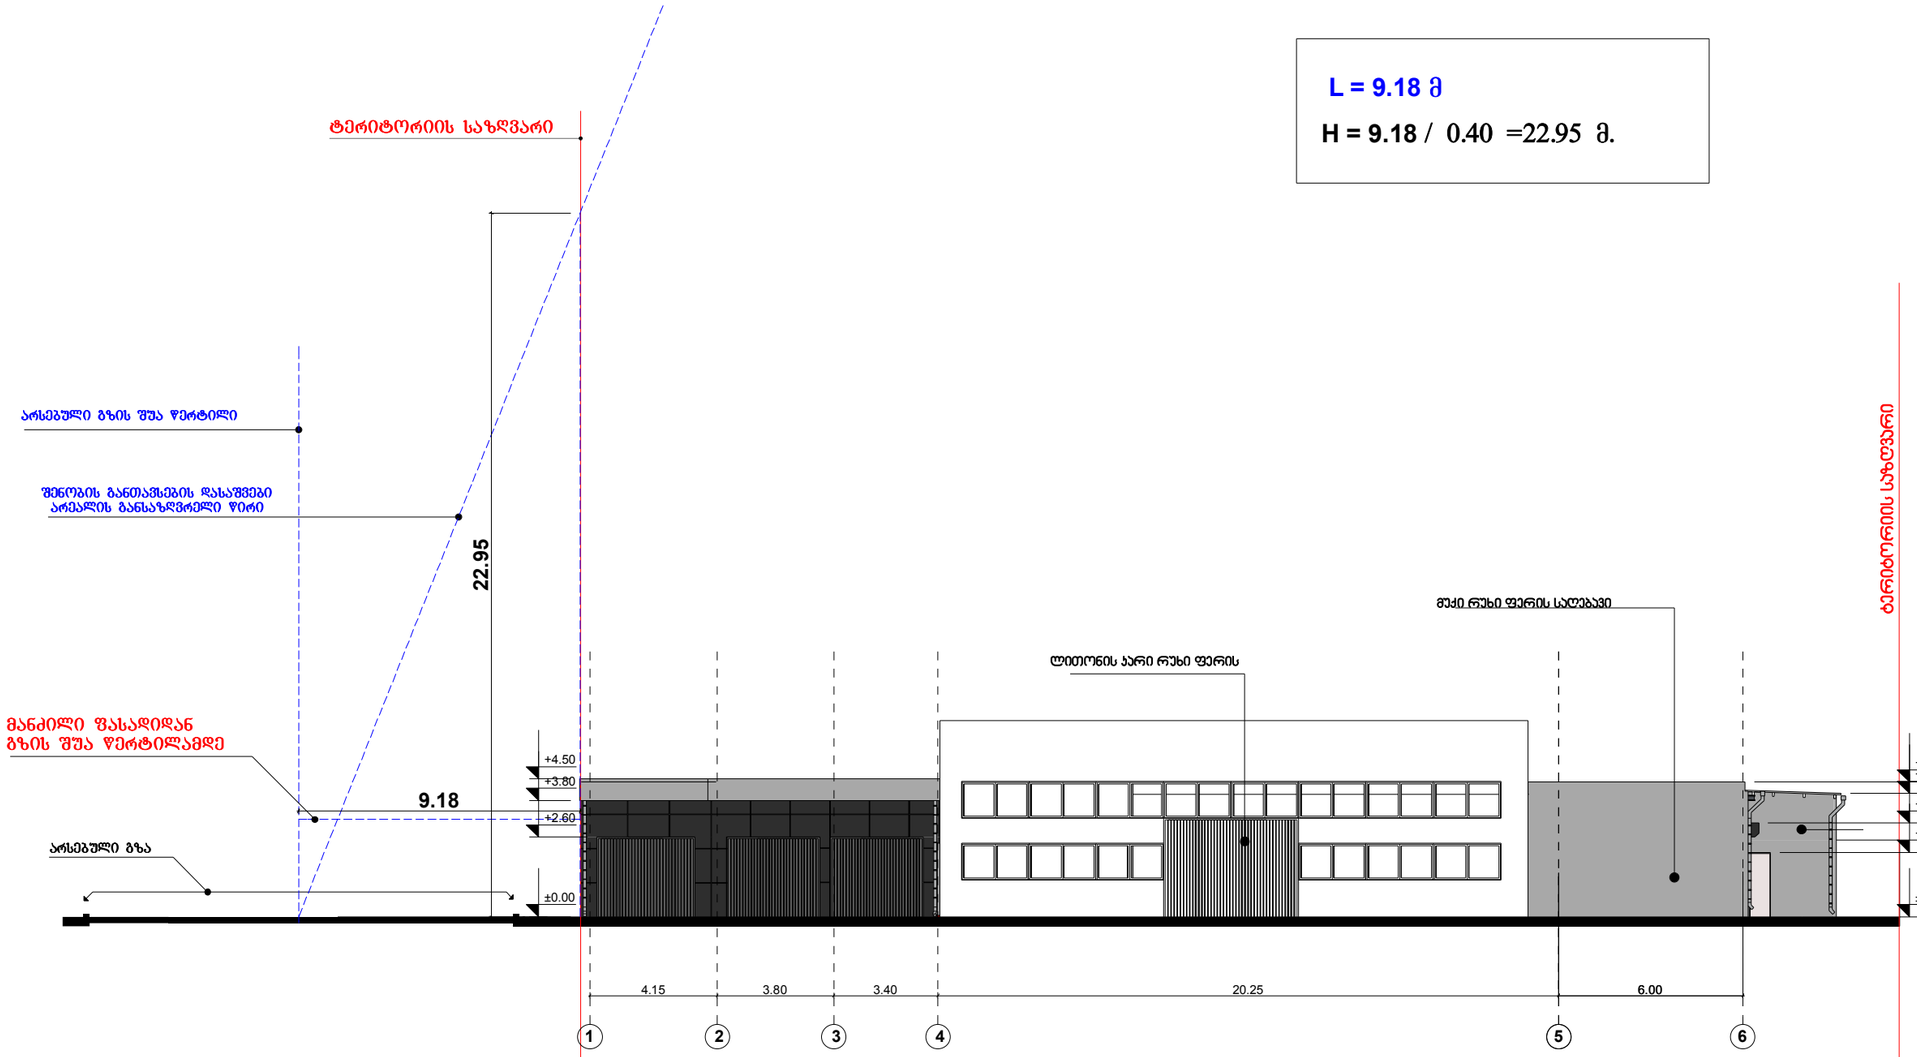

ფორმატი A-3	თბილისი 2014 წ.	პლან. შაბლონის სახელი

ექსპლიკაცია:

8. ავტო სადგომი	30.100 მ^2

პირობითი ნიშნები:

- მომხმარებელთა ბლოკის სვეტი
- სვეტი
- კედელი
- სავენტილაციო
- დაყრამდე
- № - მომხმარებელთა ბლოკის ღერძის ხაზი

შენიშვნები:

დამკვეთი: ლეჩან არსენიშვილი

მისამართი: ქ. თბილისი, ჩხინს ქუჩის გაგრძელება

პროექტის სახელწოდება:
ავტოსერვის ცენტრი

თანამდებობა	გვარი	ხელმოწერა	თარიღი
დირექტორი	მ. მახოშვილი		10. 01.14
არ. ავტორი	მ. მახოშვილი		10. 01.14
არ. ავტორი	ო. პაპალიშვილი		10. 01.14

CONCEPT-STUDIO
ARCHITECTURE & DESIGN

მასშტაბი		
თარიღი	10. 01.14	სიმაღლის განსაზღვრელი სქემა
სტადია	ფურცელი	ფურცლები
პროექტი	ა - 18	