

სიმაღლის განმსაზღვრელი სქემა
მასშ 1:100

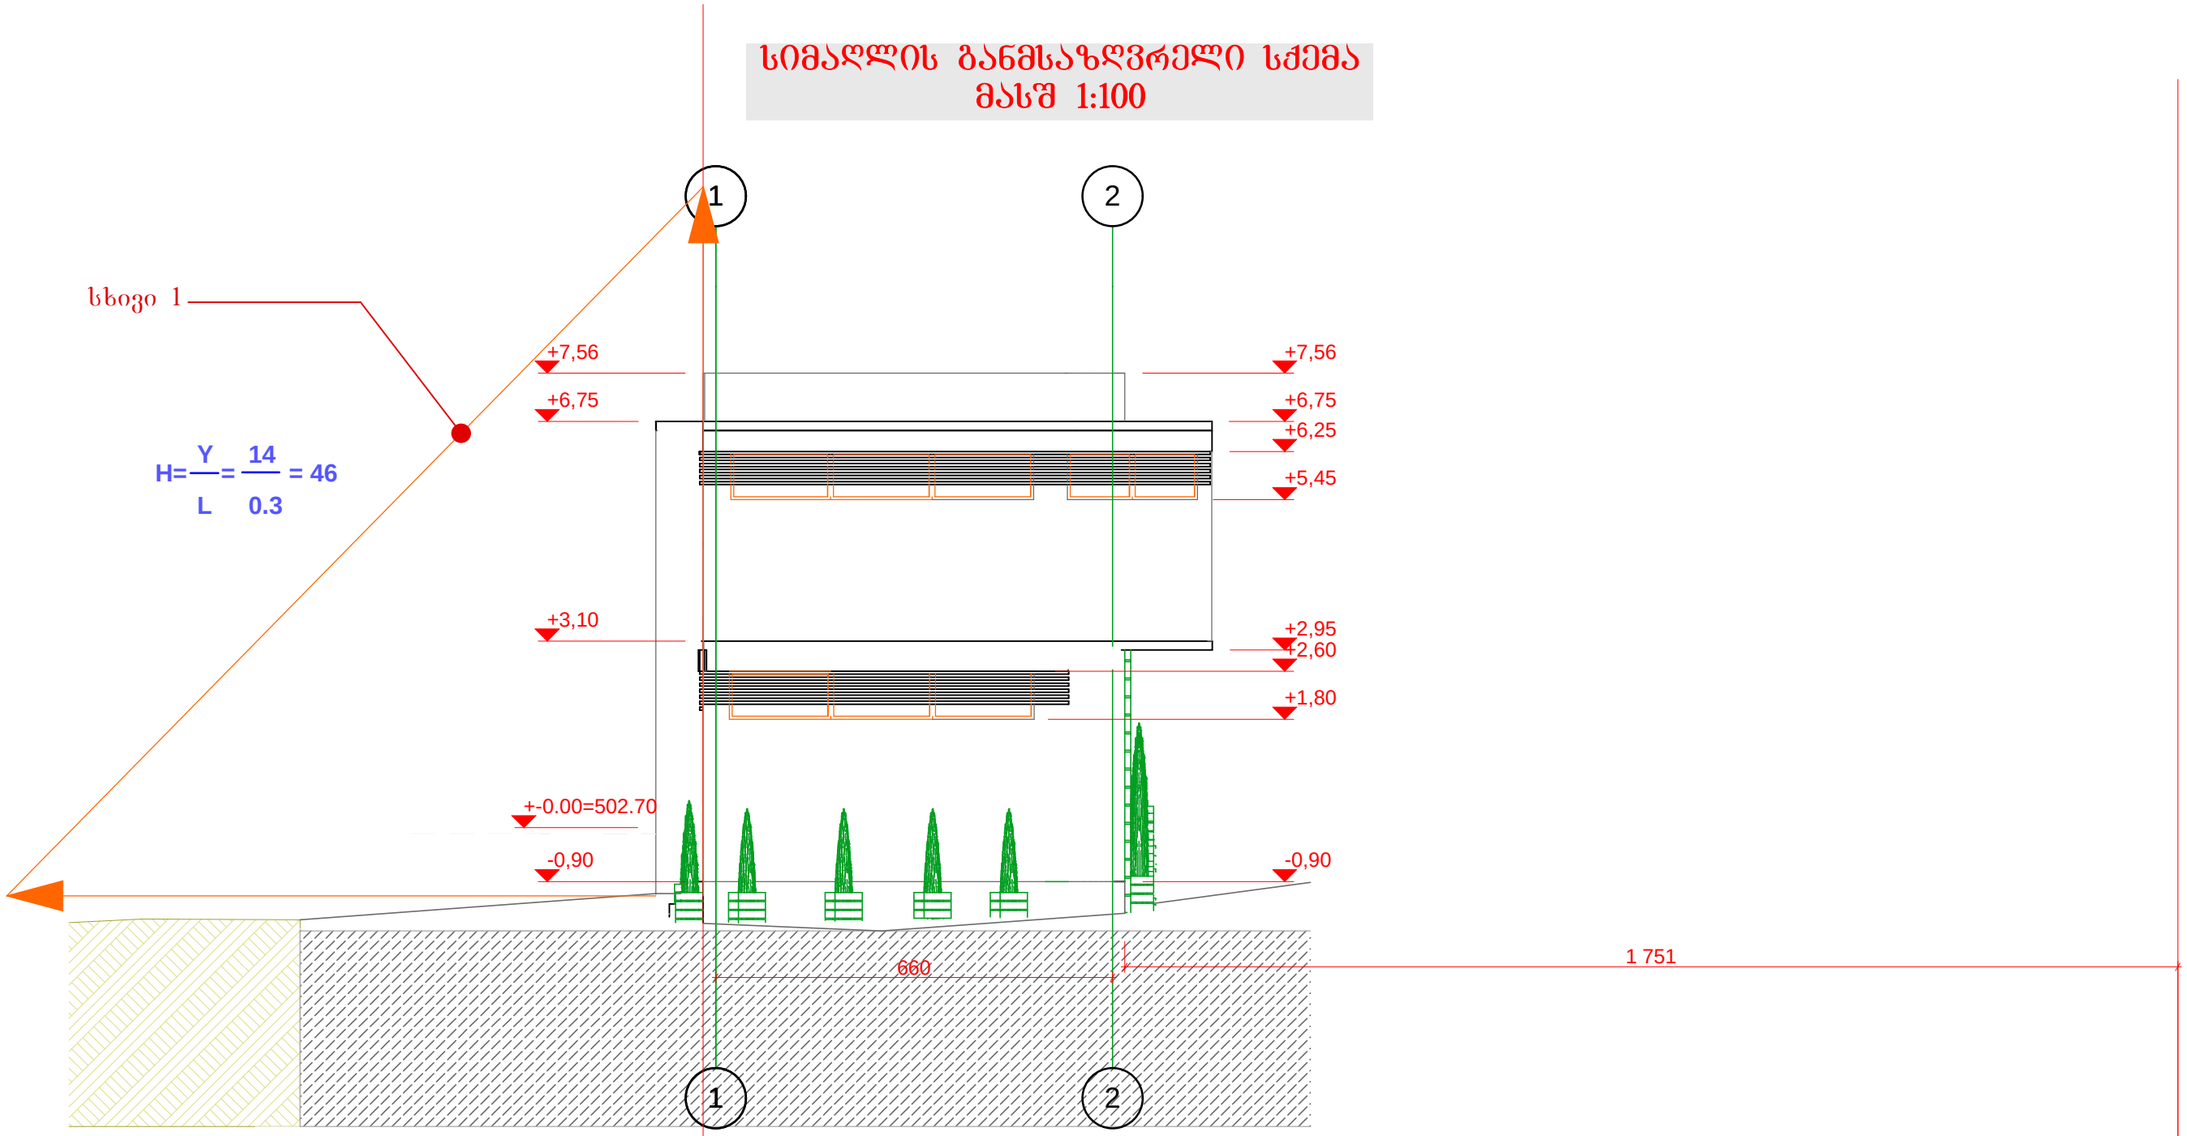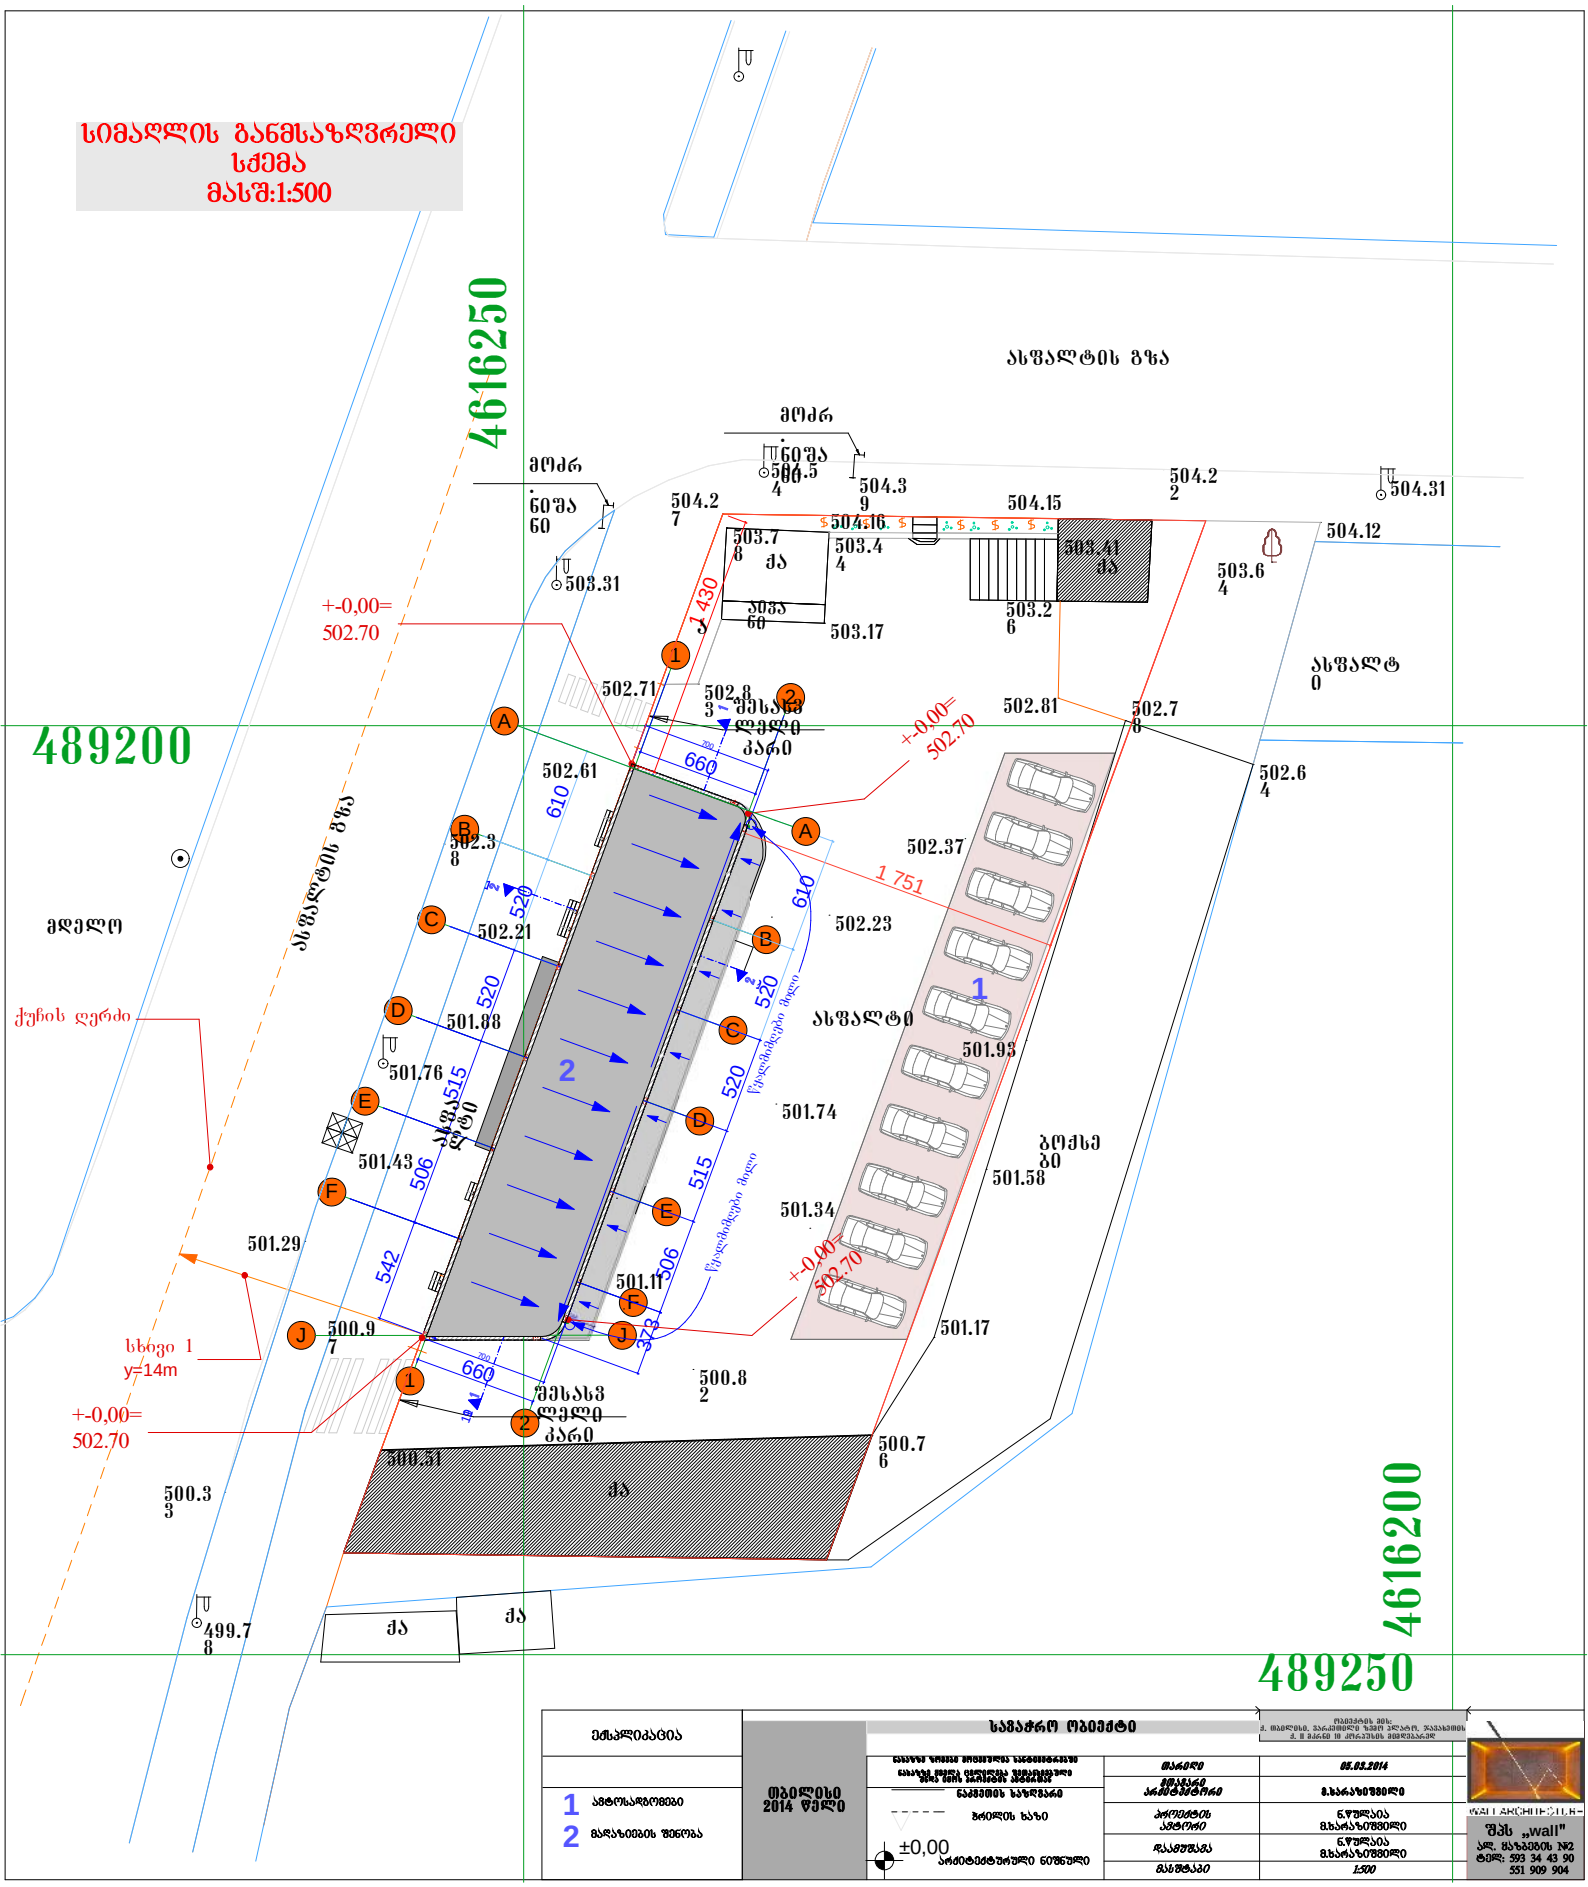

თბილისი 2013 წელი	სავაჭრო ობიექტი		ობიექტის მის: ქ. თბილისი, ვარკეთილი ზემო პლატო, ჯაჯახეთის ქ. II მკრნი 10 კორპუსის მიმდებარედ
	ნახაზზე ზომები მოცემულია სანტიმეტრებში ნახაზზე ყველა ცვლილება შეთანხმებული უნდა იქნას პროექტის ავტორთან	თარიღი	05.03.2014
	ნაკვეთის საზღვარი	მთავარი არქიტექტორი	მ.ხარაზიშვილი
	ჭრილის ხაზი	პროექტის ავტორი	ნ.წულაია მ.ხარაზიშვილი
	±0,00 არქიტექტურული ნიშნული	დაამუშავა	ნ.წულაია მ.ხარაზიშვილი
		მასშტაბი	1:100

WALL ARCHITECTURE
შპს „wall"
ალ. ყაზბეგის №2
ტელ: 593 34 43 90
551 909 904


სიმაღლის განმსაზღვრელი
სქემა
მასშ:1:500
4616250
489200
4616200
489250
ასფალტის გზა
მოძრ
ნიშა
504.54
504.27
504.39
504.15
504.22
504.31
504.16
504.12
503.76
503.44
503.41
503.64
503.31
503.17
503.26
ქა
ნიშა
60
1 430
+-0,00=
502.70
502.71
502.83
შესასვლელი ქარი
502.81
502.78
502.64
502.61
610
660
502.38
502.37
1 751
502.23
502.21
501.88
501.76
501.93
501.74
501.43
501.58
501.34
501.29
501.17
500.97
500.82
500.76
500.31
500.33
499.78
ასფალტი
მდელო
ქუჩის ღერძი
სხივი 1
y=14m
ბოძსა
ბი
1
2
A
B
C
D
E
F
J
520
515
506
542
323
წყალშემკრები მილი
ექსპლიკაცია
1 ავტოსადგომები
2 მწვანეების ზონა
ობიექტის 2014 წელი
საპროექტო ობიექტი
ნაგებობის საზღვარი
ბორდის ხაზი
±0,00 პროექტირებული ნიშნული
მასშტაბი 1:500
05.03.2014
შპს „wall"
ტელ: 593 34 43 90
551 909 904