A ბლოკი. ფასადი 6-1 ღერძებში. მ. 1:100



+28,80
+28,10
+27,60
არასრულყოფილი სართული
სამეზობლო ჩაუხედაობის ტიხარი
+26,40
რუხიფერის რუსტირებული კედელი, ლესვა და ღებვა
+25,80
სამეზობლო ჩაუხედაობის ტიხარი
+24,00
+23,10
+22,80
+22,50
სამეზობლო ჩაუხედაობის ტიხარი
+20,70
+19,80
+19,50
+19,20
ხისფაქტურიანი მეტალოპლასტმასის
პროფილიან ვიტრაჟი
+17,40
+16,50
+16,20
+15,90
შავიფერის მილიკვადრატის მოაჯირი
ნაწრთობი მინის დამცავი პანელით
+14,10
+13,20
+12,90
+12,60
+10,80
+9,90
+9,60
+9,30
ღია ბეჟიფერის კედელი, ლესვა და ღებვა
+7,50
+6,60
+6,30
+6,00
აგურის მოსაპირკეთებელი ფილები
+4,20
შავიფერის მილიკვადრატის მოაჯირი
+3,30
+3,00
+2,70
ბაზალტის, დაბურჩატებული მოსაპირკეთებელი ფილები
+0,90
+1,00
±0,00
-0,30
-0,60
-1,00

ექსპლიკაცია:

პირობითი აღნიშვნები:

შენიშვნები:

წითელი ხაზი
ლურჯის ხაზი

AB5

შ. პ. ს. ეი ბი 5, არაგვისის ქ. 14, 0179 თბილისი

დირექტორი: დ. ლისაბერიძე
არქიტექტორი: დ. ჭკუასელი
არქიტექტორი: დ. ლისაბერიძე

დამკვეთი:

პროექტის საზეწერება:
საცხოვრებელი სახლი
კ.თბილისი, გორგასლის I ჩიხი #75

არქიტექტურული ნაწილი


ნახაზი:
A ბლოკი ფასადი 6-1

ფურცელი: A.25 (45)

მასშტაბი: 1:100 ფორმატი: A1

10.04.2014

A ბლოკი. ფასადი 1-6 ღერძებში. მ. 1:100

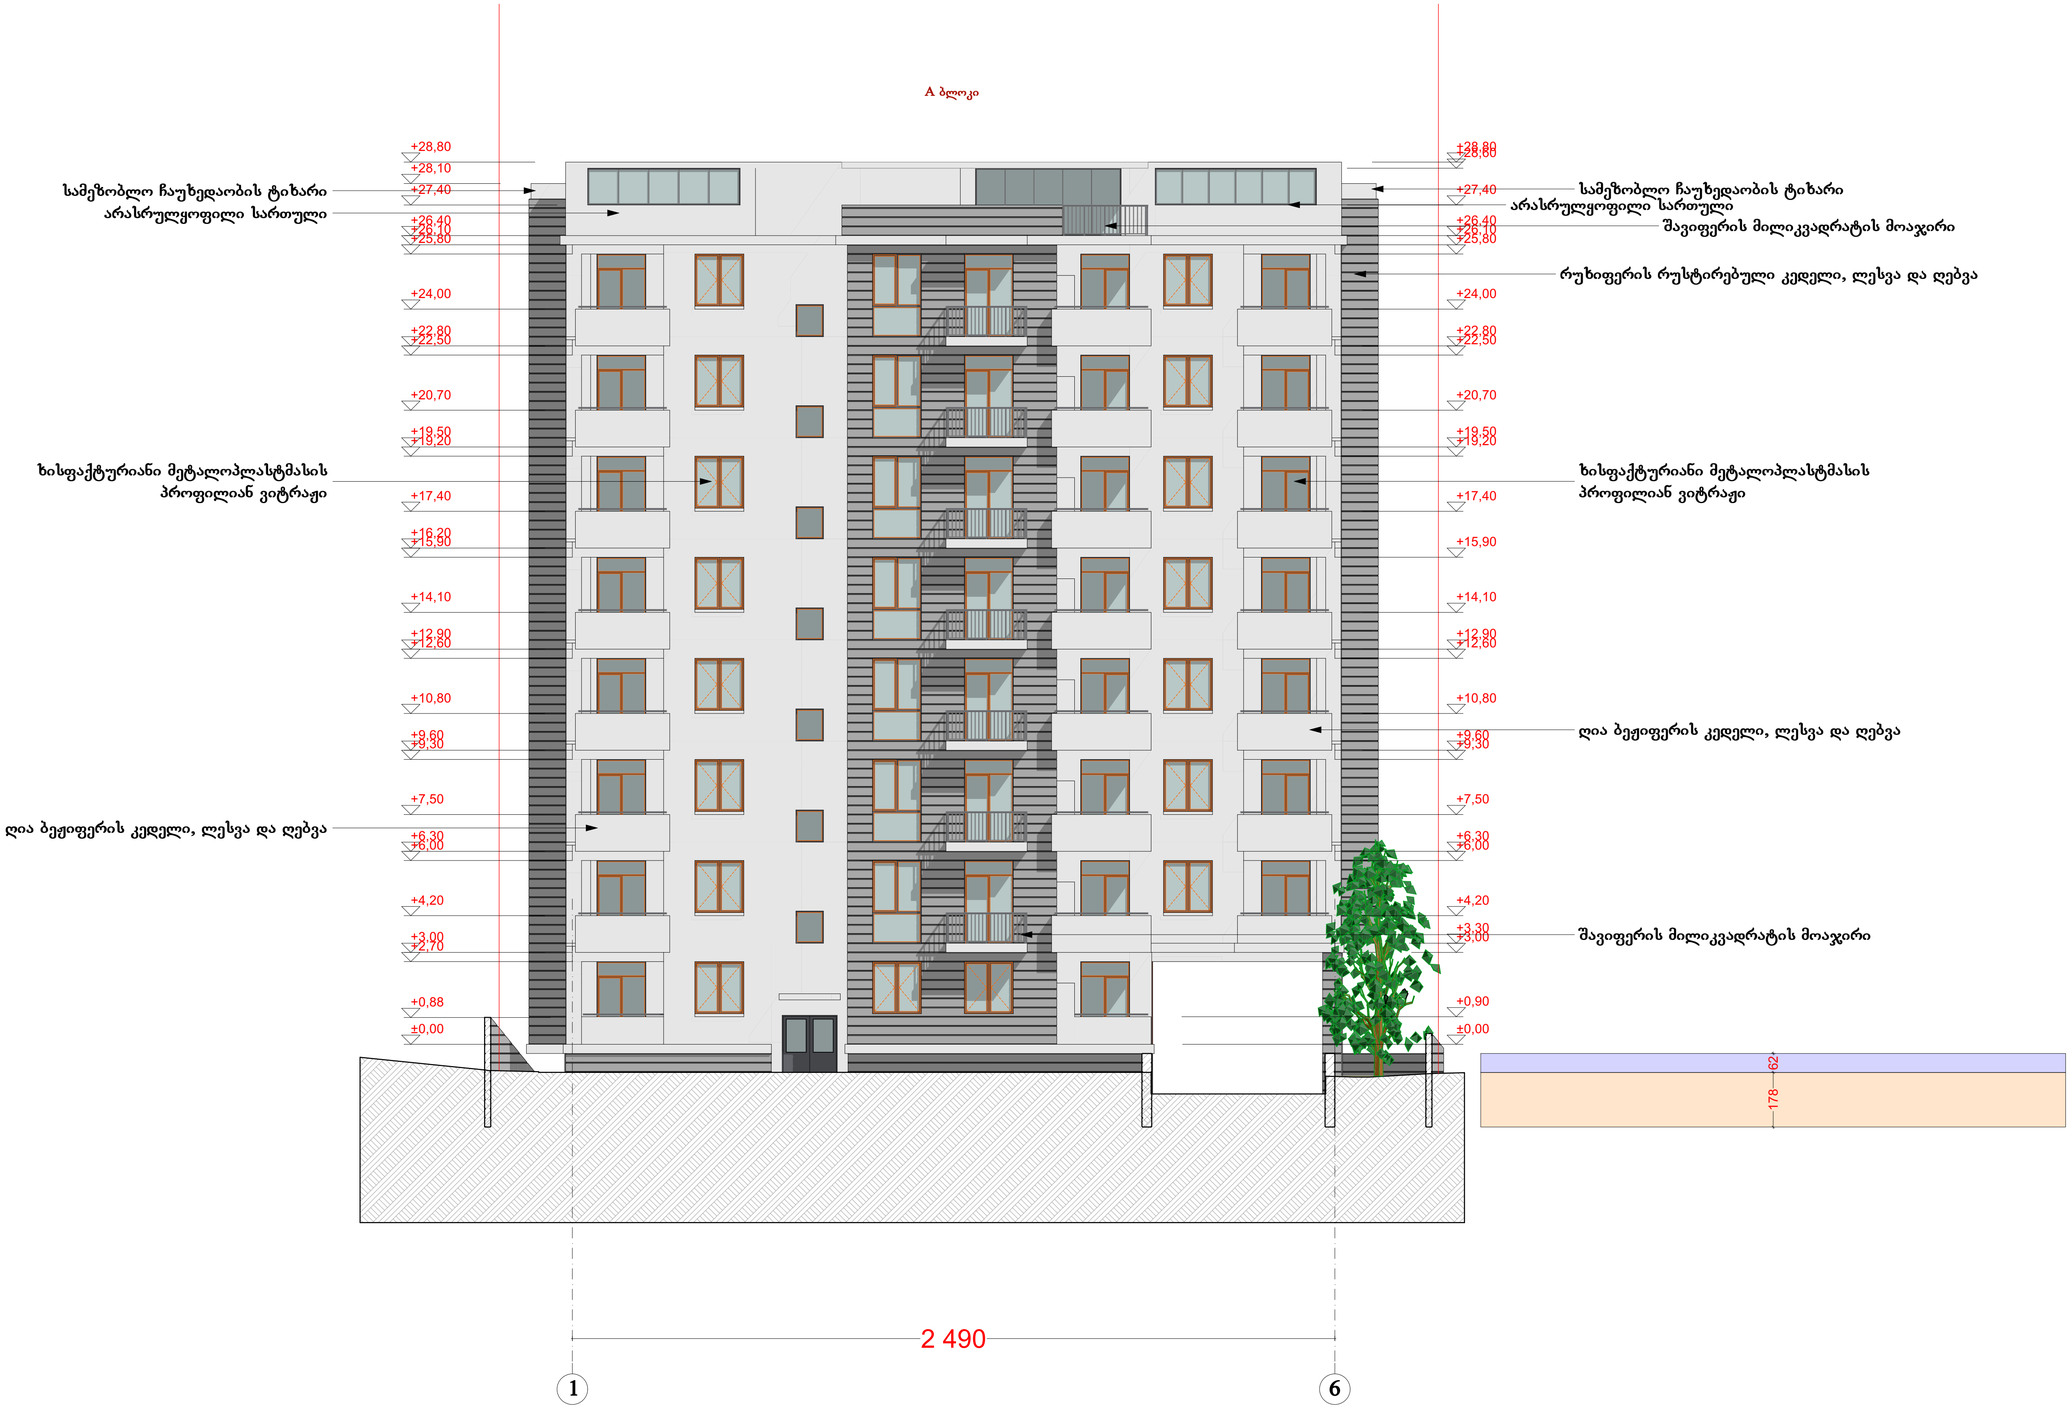

შპალატაცია:

პირობითი აღნიშნები:

შენიშვნები:

წითელი ხაზი
ღერძის ხაზი

AB5

შ. პ. ს. ეი ბი 5, არაგვისის ქ. 14, 0179 თბილისი

დირექტორი: დ. ლიპარტიანი
არქიტექტორი: დ. ქუთათელი
არქიტექტორი: დ. ლიპარტიანი

დამკვეთი:

პროექტის სახელწოდება:
საცხოვრებელი სახლი
ჭოპლიანი, გორგასლის I ჩიხი #75

არქიტექტურული ნაწილი


ნახაზი:
A ბლოკი.ფასადი 1-6

ფურცელი: **A.26 (45)**

მასშტაბი: **1:100** ფორმატი: A1

10.04.2014

A ბლოკი. ფასადი ა-ე ღერძებში. მ. 1:100

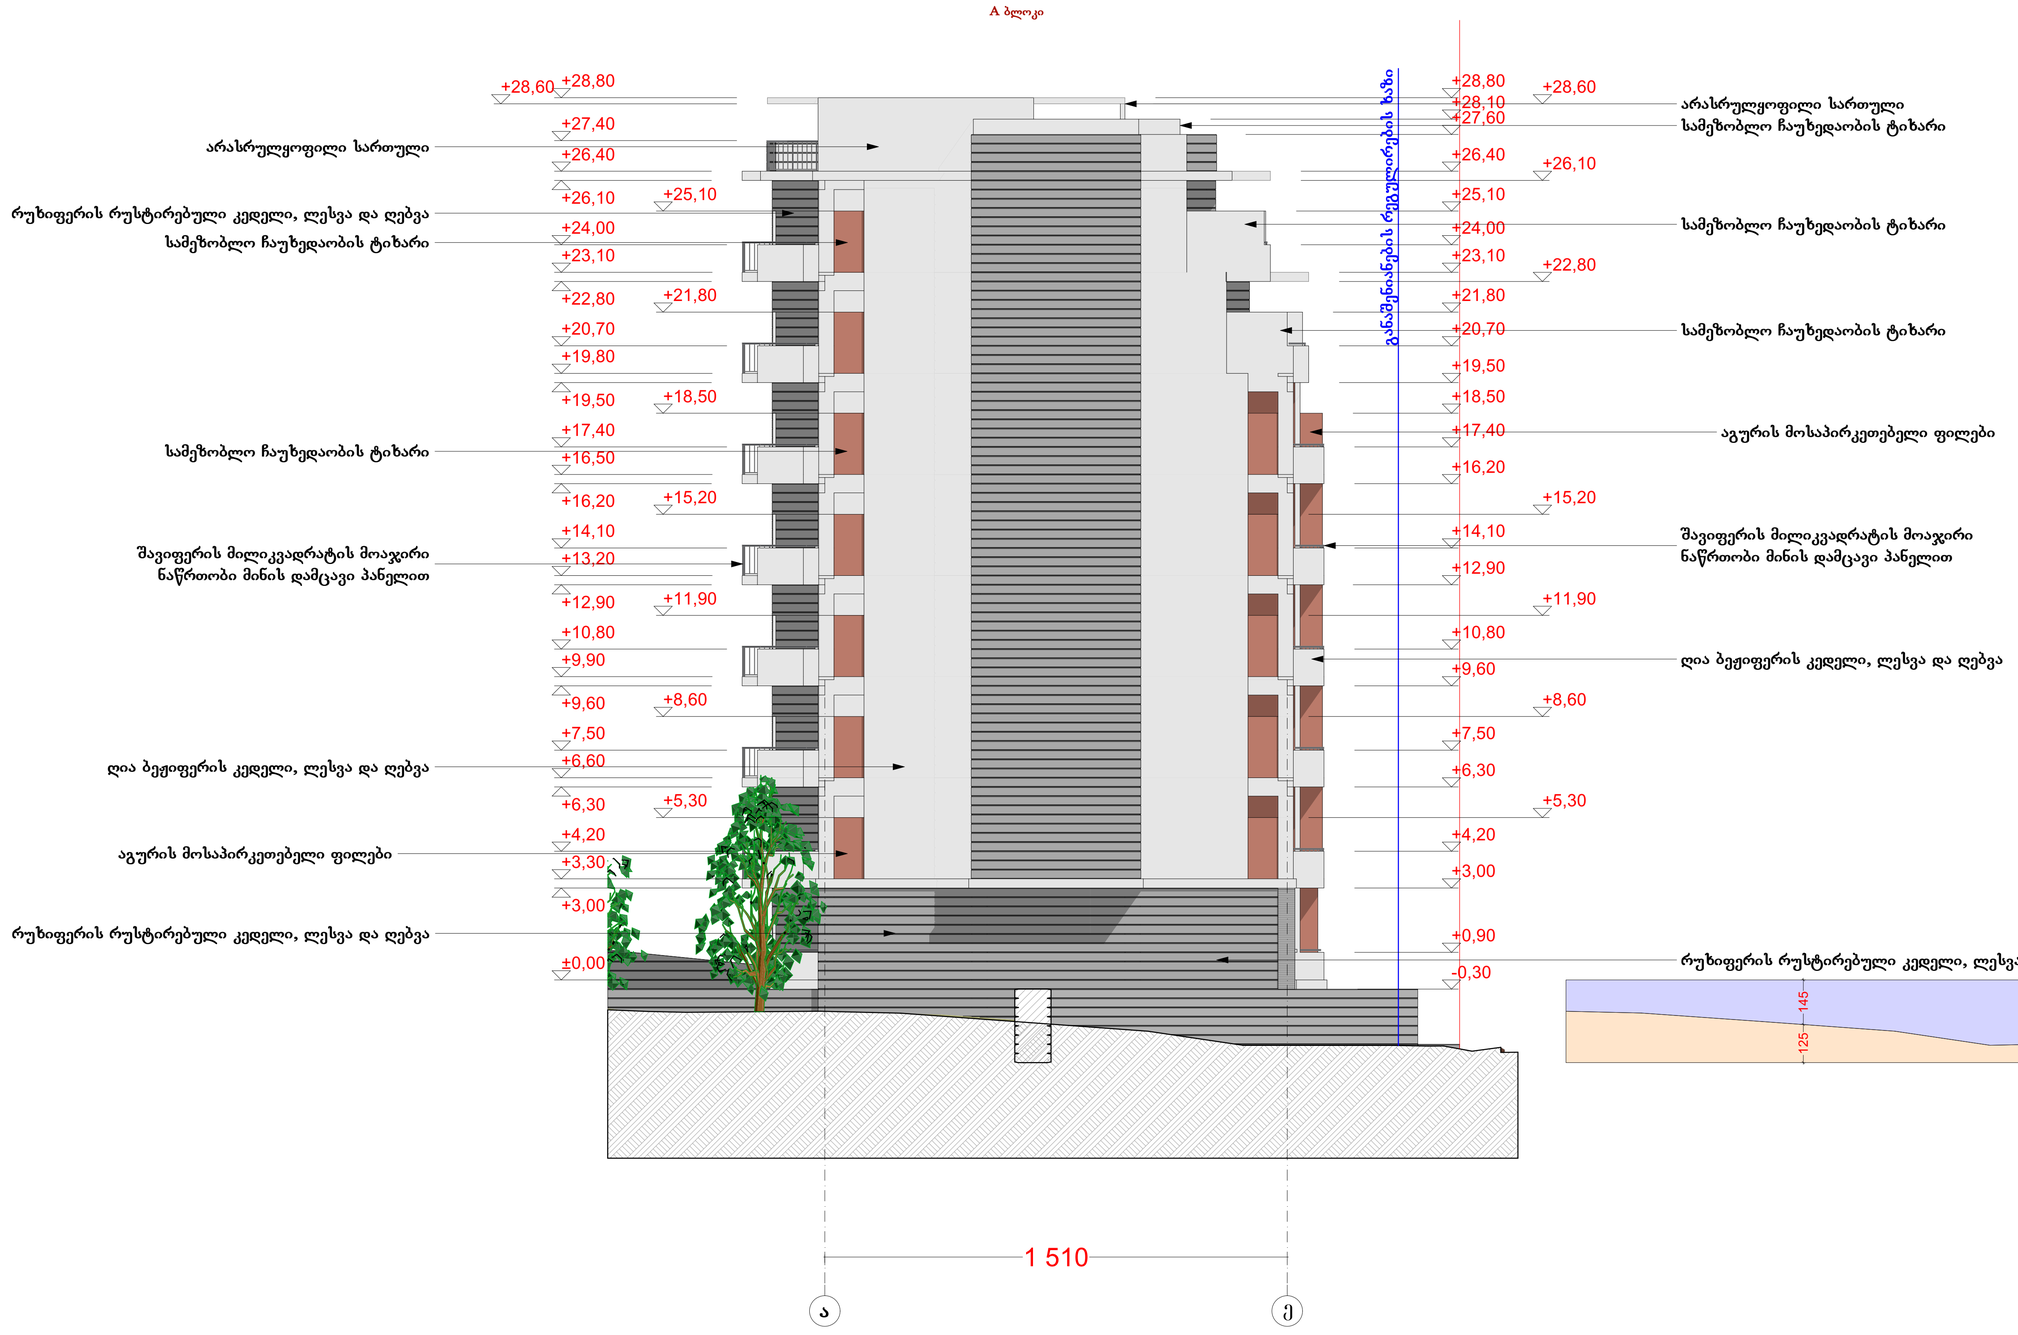

დამკვეთი:

პროექტის სახელწოდება:
საცხოვრებელი სახლი
ქობალიანი, გორგასლის I ჩიხი #75ა

არქიტექტურული ნაწილი

ნახაზი:
A ბლოკი.ფასადი ა-ე

ფურცელი: A.27 (45)

მასშტაბი: 1:100 ფორმატი: A1

10.04.2014

შენიშვნები:

- წითელი ხაზი
- საავალი გზის ღერძის ხაზი
- რეგულირების ხაზი
- ღერძის ხაზი

პირობითი აღნიშვნები:


განმარტება:

AB5

შ. პ. ს. ეი ბი 5, არაგვისპირის ქ. 14, 0179 თბილისი

დირექტორი: დ. ლასპარეძე
არქიტექტორი: დ. ქუთელი
არქიტექტორი: დ. ლასპარეძე

A ბლოკი. ფასადი ე-ა ღერძებში. მ. 1:100

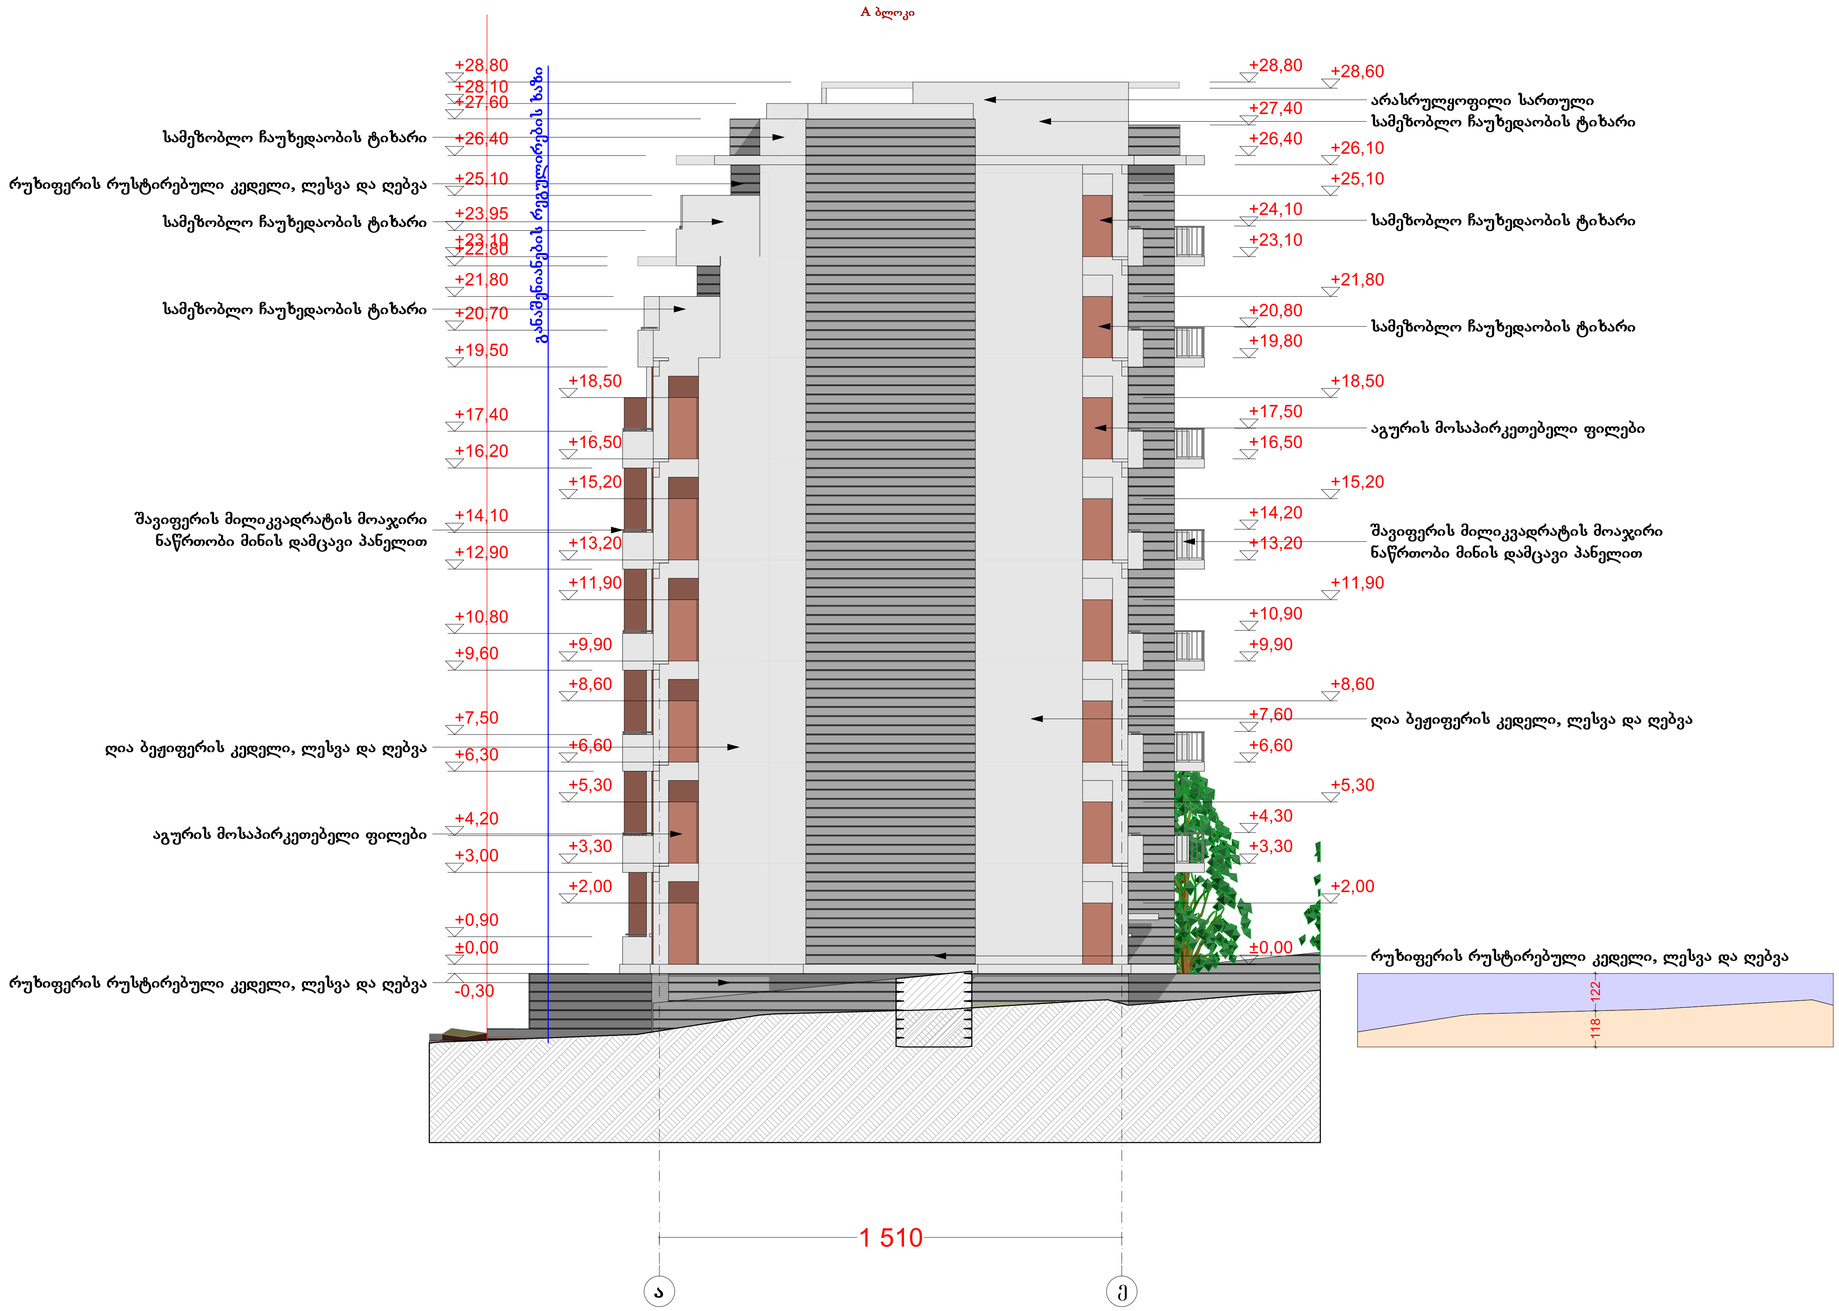

ექსპლიკაცია:

პირობითი აღნიშვნები:

შენიშვნები:

წითელი ხაზი
საავალი გზის ღერძის ხაზი
რეგულირების ხაზი
ღერძის ხაზი

AB5

შ. პ. ს. ეი ბი 5, არაგვისპირის ქ. 14, 0179 თბილისი

დირექტორი: დ. ლილაბერიძე
არქიტექტორი: დ. ჭიჭილაძე
არქიტექტორი: დ. ლილაბერიძე

დამკვეთი:

პროექტის სახელწოდება:
საცხოვრებელი სახლი
ქ.თბილისი, გორგასლის I ჩიხი #75

არქიტექტურული ნაწილი

ნახაზის:
A ბლოკი.ფასადი ე-ა

ფურცელი: A.28 (45)

მასშტაბი: 1:100 ფორმატი: A1

10.04.2014

B ბლოკი. ფასადი 3-1 ღერძებში. მ. 1:100



განსაკუთრება:

პირობითი აღნიშვნები:

შენიშვნები:

წითელი ხაზი
საავტო გზის ღერძის ხაზი
რეგულირების ხაზი
ღერძის ხაზი

AB5

შ. პ. ს. ეი ბი 5, არაგვისის ქ. 14, 0179 თბილისი

დირექტორი: დ. ლისაბერიძე
არქიტექტორი: დ. ჭკუასელი
არქიტექტორი: დ. ლისაბერიძე

დამკვეთი:

პროექტის საზელწოდება:
საცხოვრებელი სახლი
ქ.თბილისი, გორგასლის I ჩიხი #75

არქიტექტურული ნაწილი


ნახაზი:
B ბლოკი. ფასადი 3-1

ფურცელი: A.29 (45)

მასშტაბი: 1:100 ფორმატი: A1

10.04.2014

B ბლოკი. ფასადი ზ-ა ღერძებში. მ. 1:100

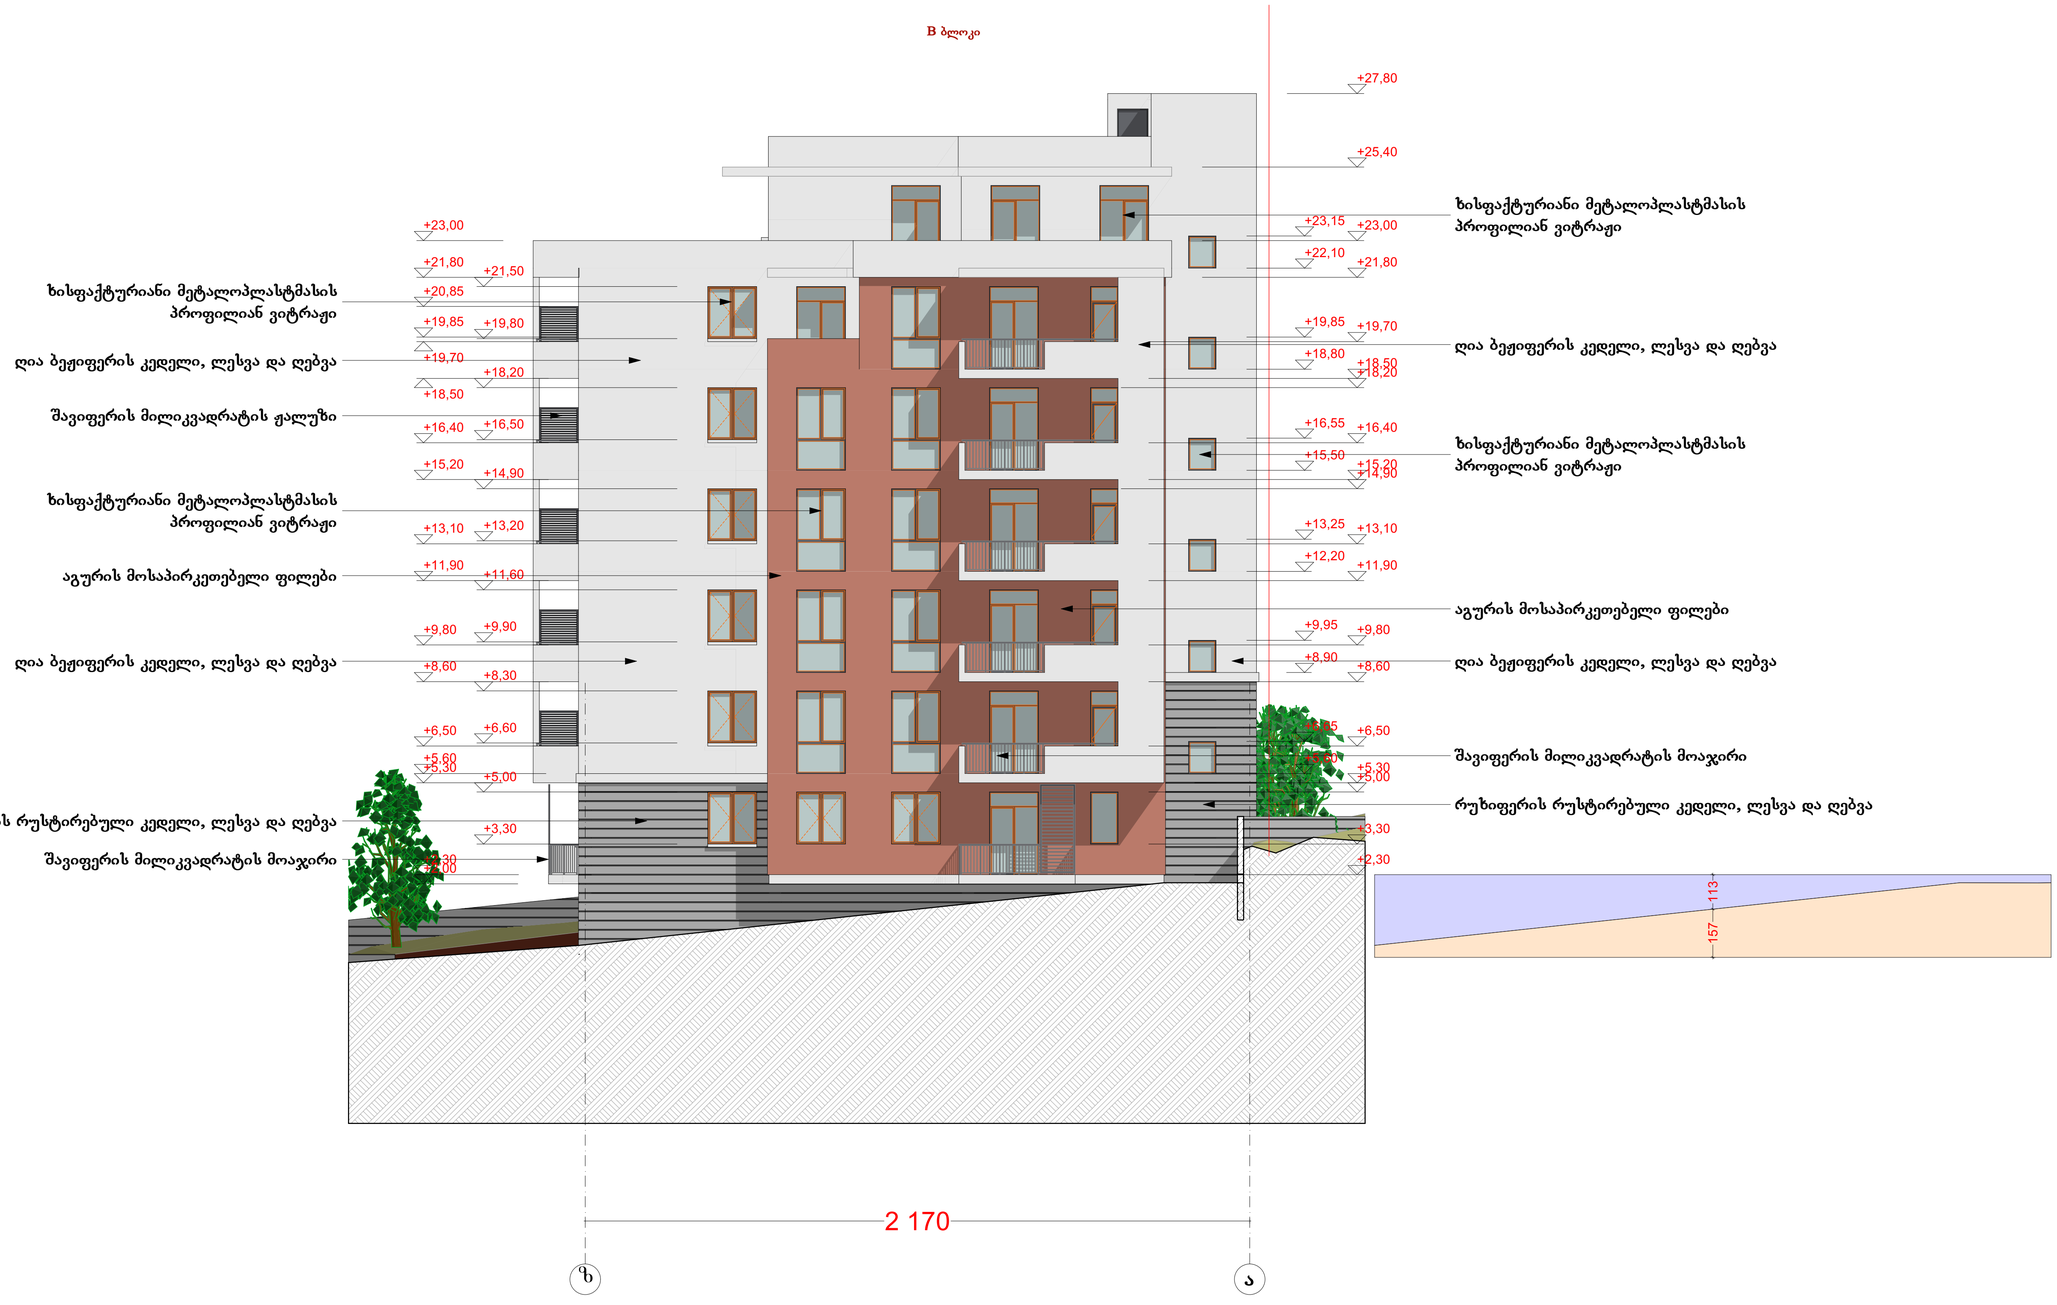

კლასიკაცია:

პირობითი აღნიშვნები:

შენიშვნები:

წითელი ხაზი
საავალე გზის ღერძის ხაზი
რეგულირების ხაზი
ღერძის ხაზი

AB5

შ. პ. ს. ეი ბი 5, არაგვისის ქ. 14, 0179 თბილისი

დირექტორი: დ. ლისაბერიძე
არქიტექტორი: დ. ქუთელი
არქიტექტორი: დ. ლისაბერიძე

დამკვეთი:

პროექტის სახელწოდება:
საცხოვრებელი სახლი
ჭავჭავაძის, გორგასლის I ნაკი #75

არქიტექტურული ნაწილი

ნახაზი:
B ბლოკი. ფასადი ზ-ა

ფურცელი: A.30 (45)

მასშტაბი: 1:100 ფორმატი: A1

10.04.2014

B ბლოკი. ფასადი ა-ზ ღერძებში. მ. 1:100



შესავლისაცია:

პირობითი აღნიშვნები:

შენიშვნები:

- წითელი ხაზი
- საკალო გზის ღერძის ხაზი
- რეგულირების ხაზი
- ღერძის ხაზი

AB5

შ. პ. ს. ეი ბი 5, არაგვისპირის ქ. 14, 0179 თბილისი

დირექტორი: დ. ლისაბერიძე
არქიტექტორი: დ. ჭკუასელი
არქიტექტორი: დ. ლისაბერიძე

დამკვეთი:

პროექტის სახელწოდება:
საცხოვრებელი სახლი
ქ.თბილისი, გორგასლის I ჩიხი #75

არქიტექტურული ნაწილი


ნახაზი:
B ბლოკი. ფასადი ა-ზ

ფურცელი: A.31 (45)

მასშტაბი: 1:100 ფორმატი: A1

10.04.2014

B ბლოკი. ფასადი 1-3 ღერძებში. მ. 1:100

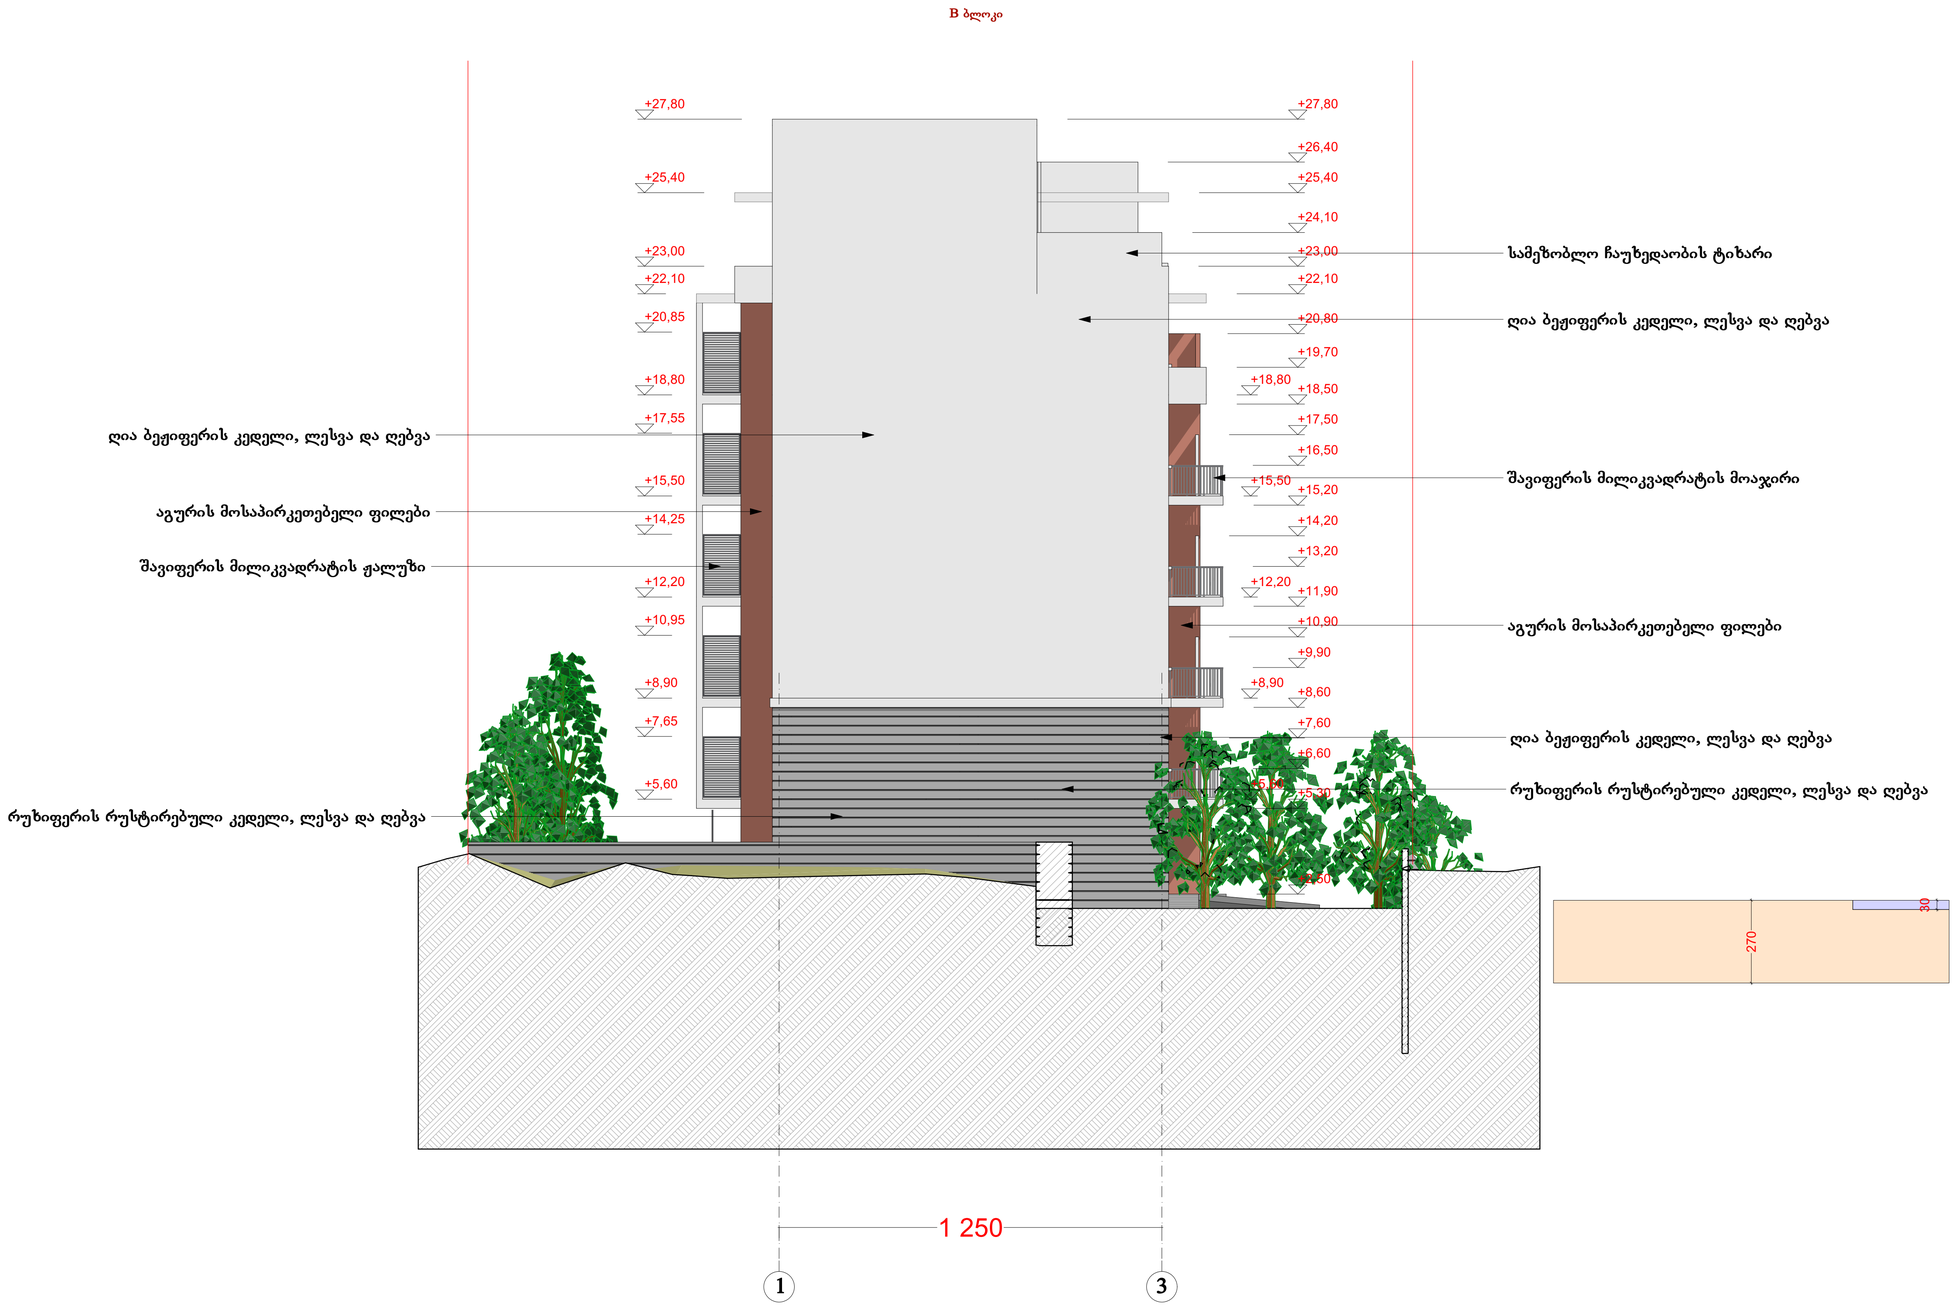

განსაკუთრებული პირობები:

პირობითი აღნიშვნები:

შენიშვნები:

წითელი ხაზი
საცალო გზის ღერძის ხაზი
რეგულირების ხაზი
ღერძის ხაზი

AB5

შ. პ. ს. ეი ბი 5, არაგვისის ქ. 14, 0179 თბილისი

დირექტორი: დ. ლილაბერიძე
არქიტექტორი: დ. ჭიკუასელი
არქიტექტორი: დ. ლილაბერიძე

დამკვეთი:

პროექტის სახელწოდება:
საცხოვრებელი სახლი
ქ.თბილისი, გორგასლის I ჩიხი #75ა

არქიტექტურული ნაწილი

ნახაზი:
B ბლოკი. ფასადი 1-3


ფურცელი: A.32 (45)

მასშტაბი: 1:100 ფორმატი: A1

10.04.2014

A ბლოკის ავტოსადგომის სართულის ფასადის განშლა

96.5 კვ.მ. / 69.2 კვ.მ = 1.4

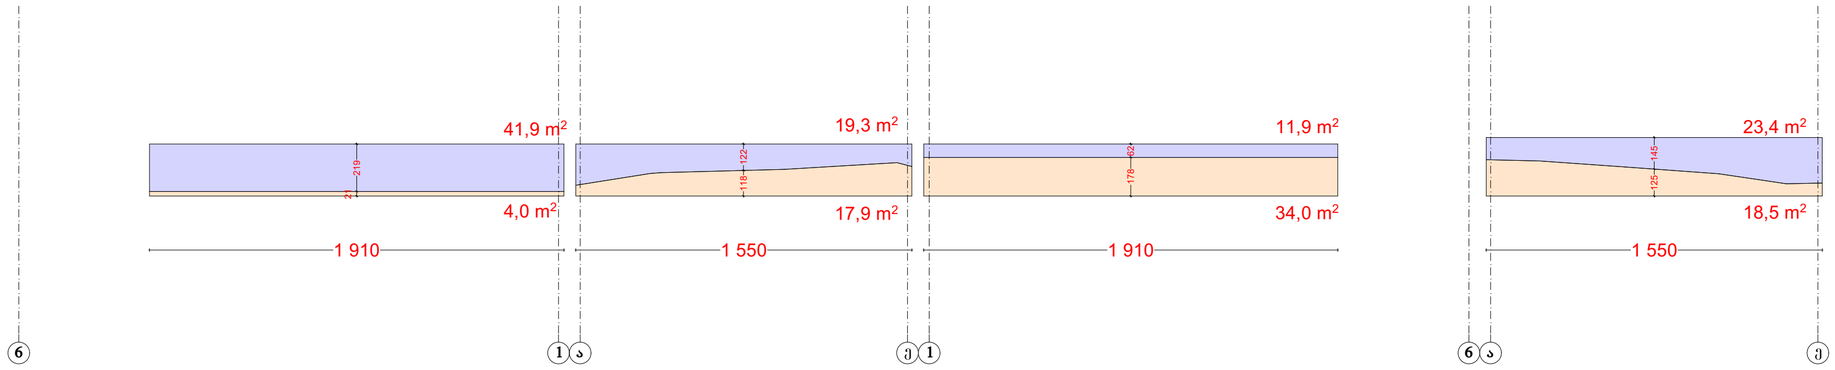

ექსპლიკაცია:

პირობითი აღნიშვნები:

შენიშვნები:

AB5

შ. პ. ს. ეი ბი 5, არაგიშვილის ქ. 14, 0179 თბილისი

დირექტორი: დ. ლოსაბერიძე
არქიტექტორი: დ. ჭკუასელი
არქიტექტორი: დ. ლოსაბერიძე

დამკვეთი:

პროექტის სახელწოდება:
საცხოვრებელი სახლი
ქ.თბილისი, გორგასლის I ჩიხი #75ა

არქიტექტურული ნაწილი

ნახაზი:
ავტოსადგომის სართულის ფასადების განშლა. A ბლოკი


ფურცელი: **A.33 (45)**

მასშტაბი: **1:200** ფორმატი: A2

10.04.2014

B ბლოკის ავტოსადგომის სართულის ფასადის განშლა

81.5 კვ.მ. / 70.0 კვ.მ = 1.2

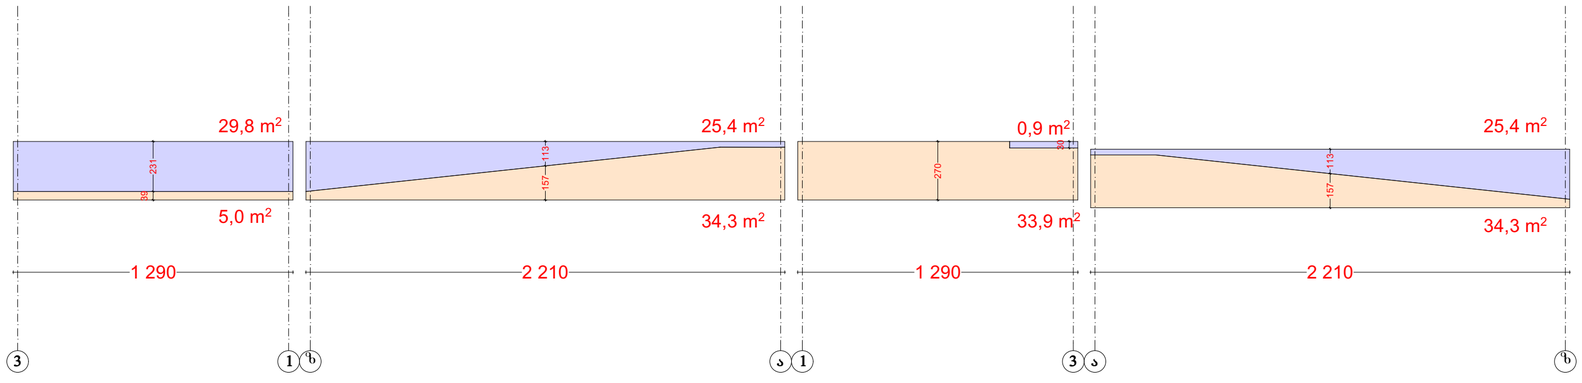

ექსპლიკაცია:

პირობითი აღნიშვნები:

შენიშვნები:

AB5

შ. პ. ს. ეი ბი 5, არაგვისპირის ქ. 14, 0179 თბილისი

დირექტორი: დ. ლოსაბერიძე

არქიტექტორი: დ. ჭკუასელი

არქიტექტორი: დ. ლოსაბერიძე

დამკვეთი:

პროექტის სახელწოდება:

საცხოვრებელი სახლი

ქ.თბილისი, გორგასლის I ჩიხი #75ა

არქიტექტურული ნაწილი

ნახაზი:

ავტოსადგომის სართულის ფასადების განშლა.B ბლოკი

ფურცელი: **A.34 (45)**

მასშტაბი: **1:200** ფორმატი: A2

10.04.2014