„ᲰᲔᲥᲡᲐᲡᲢᲘᲚᲘ.
.HEXASTYLE.

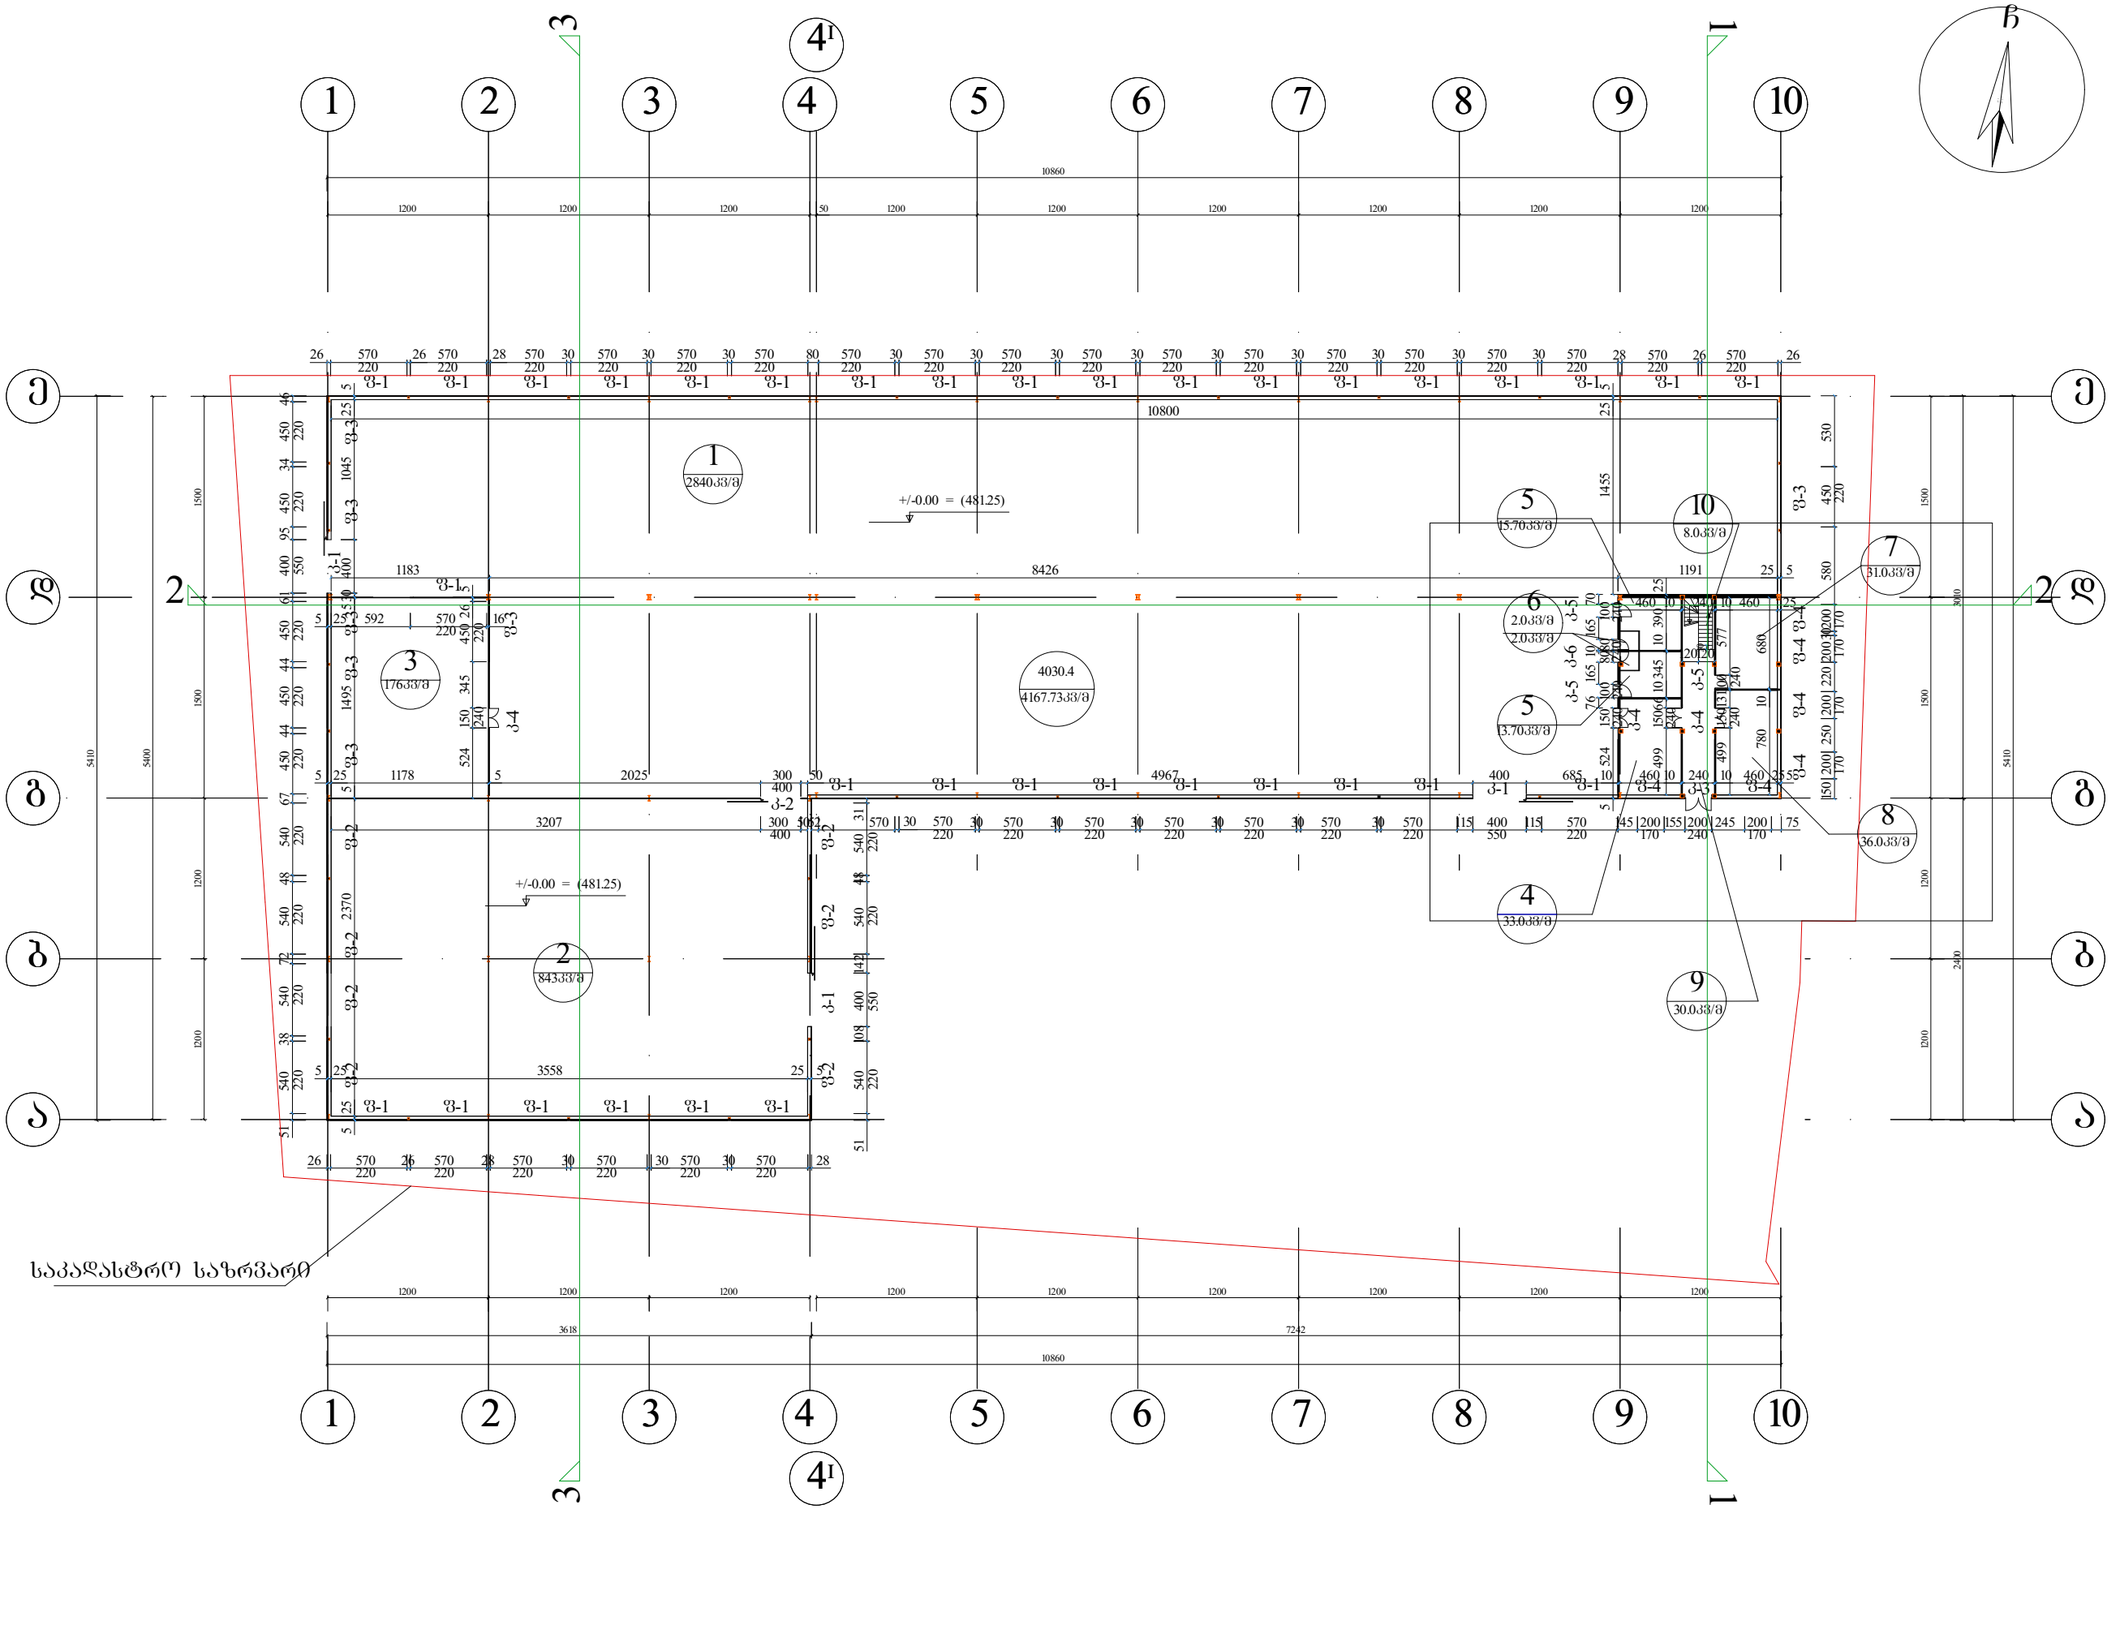

ᲐᲠᲝᲑᲘᲗᲘ ᲐᲦᲜᲘᲨᲕᲜᲔᲑᲘ

საკადასტრო საზღვარი

+/-0.00 არქიტექტურული ნიშნული

ზომები მოცემულია სანტიმეტრებში
ნიშნულები მეტრებში

საწარმოო შენობის რეკონსტრუქცია

ქ. თბილისი, გლდანი-ნაძალადევის რაიონი, ივოლიტოვ-ივანოვოს (ყოფ. ქრჩის) №10
ნაკვ. 26/68 29/74

არსებული გეგმა ნიშნულზე +/-0.00	ფურც.№
	ფურცლები:
მასშტაბი 1:100	2014წ.

„ᲰᲔᲥᲡᲐᲡᲢᲘᲚᲘ.
.HEXASTYLE.

დირექტორი		ლ.სიხარულიძე
პრ. ავტორი		ვ.იობიძე
დაამუშავა		ვ.იობიძე
დამკვეთი		

.არქიტექტორი.
.HEXASTYLE.

თბილისი 2014წ.

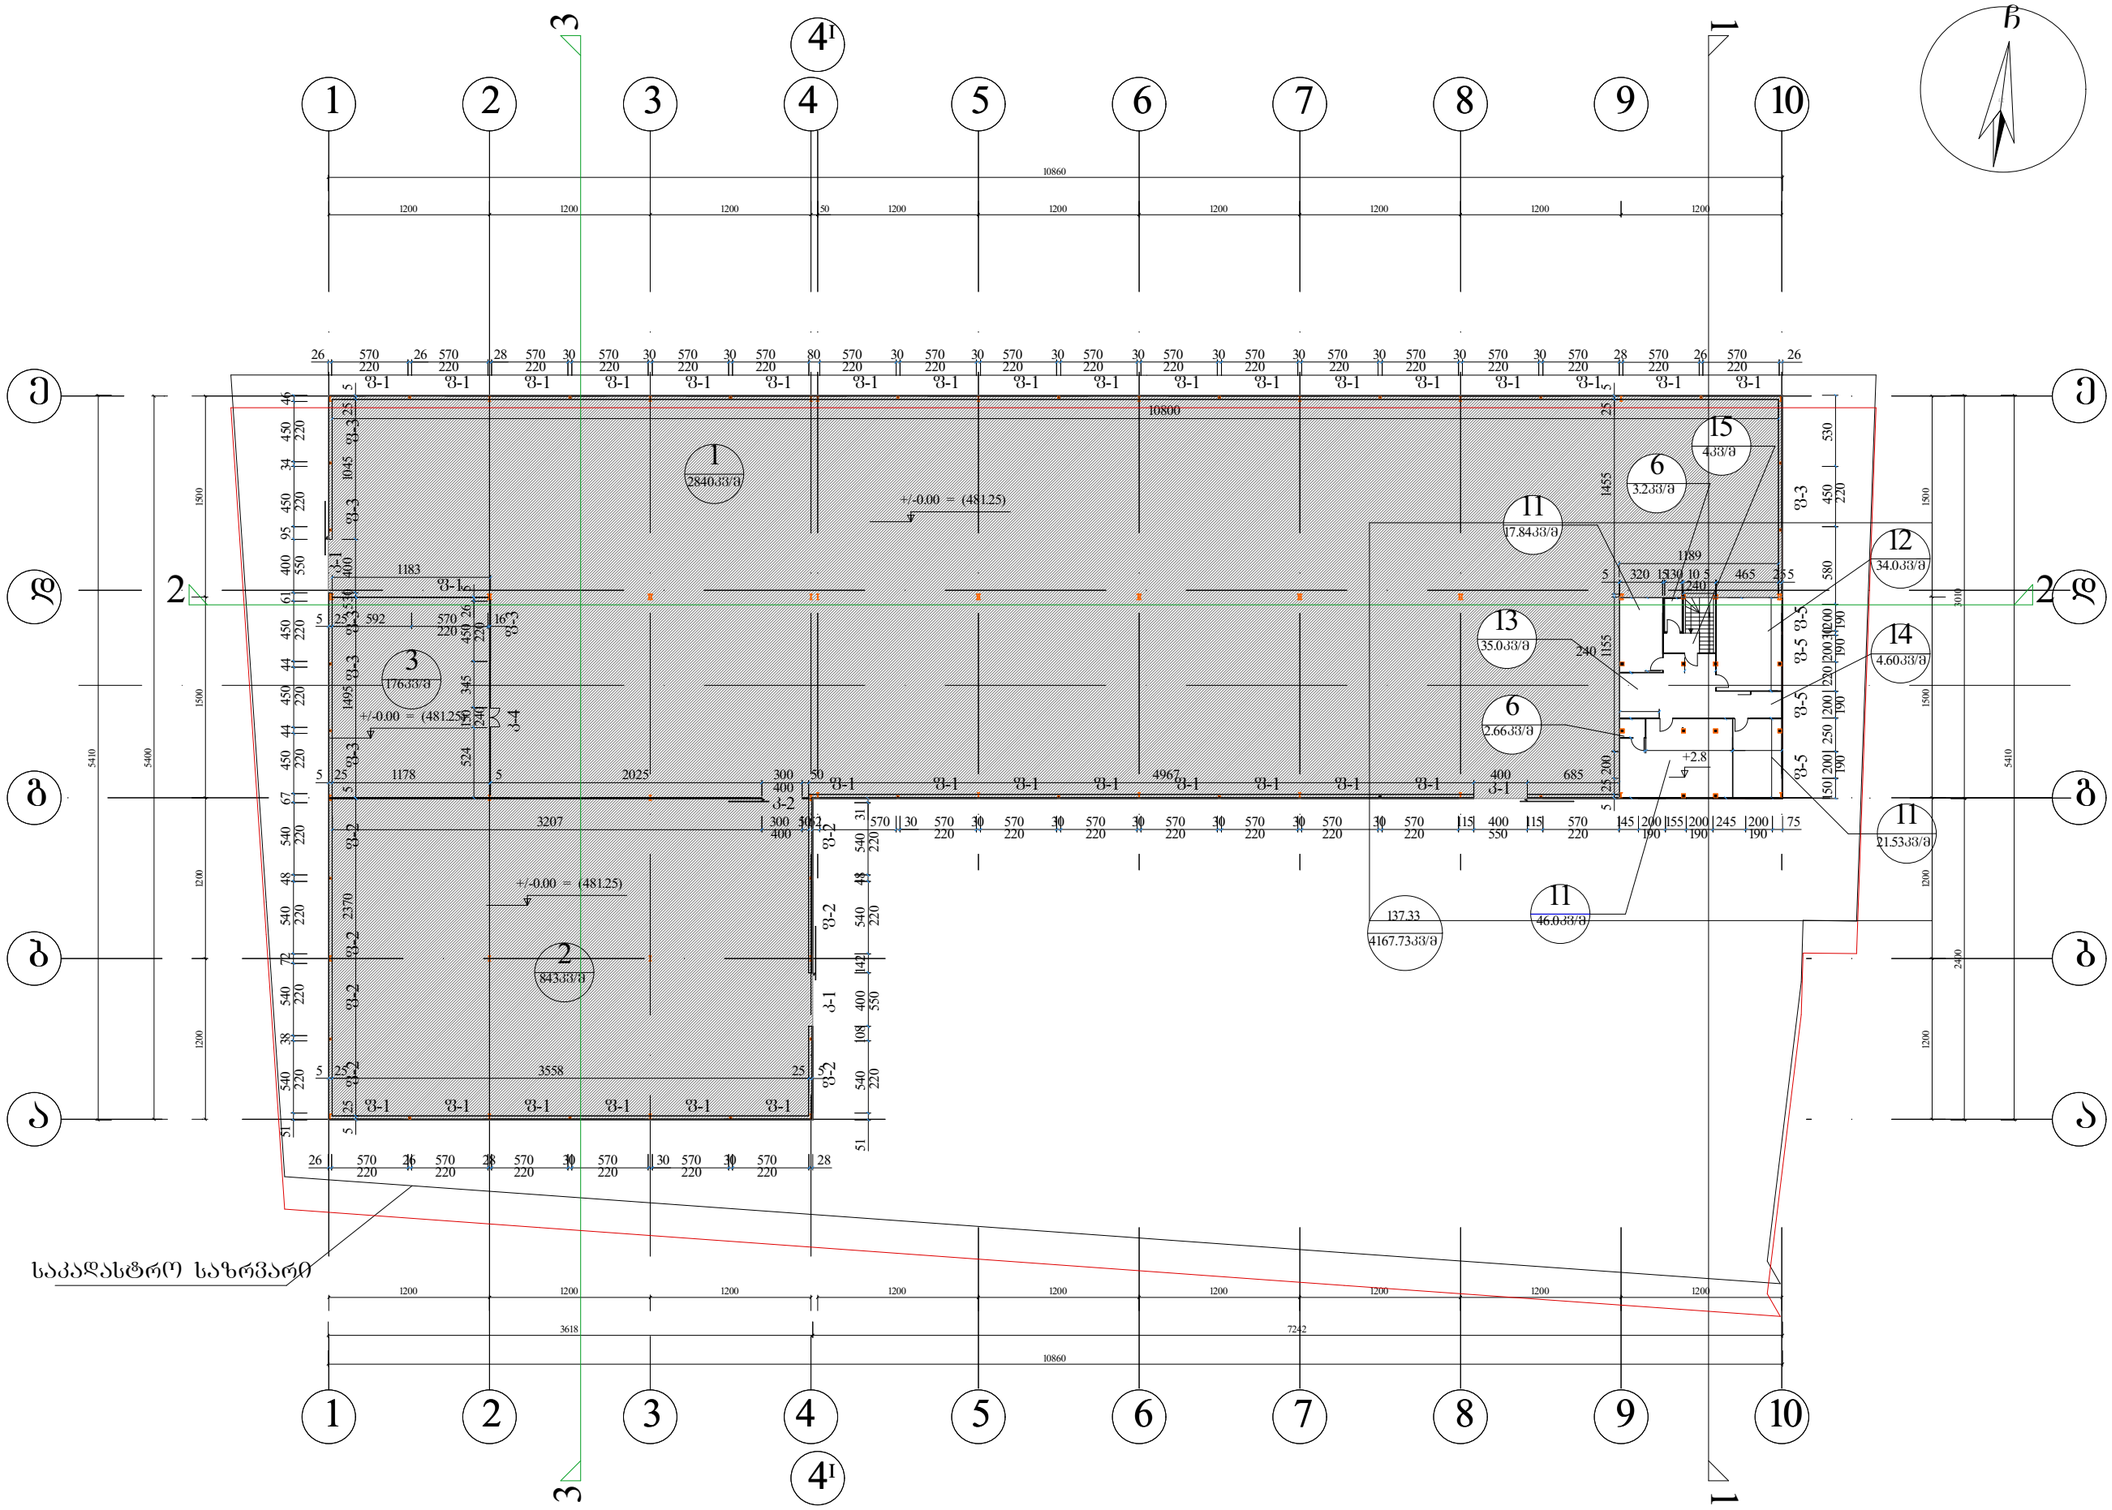

პირობითი აღნიშვნები

საკადასტრო საზღვარი

+/-0.00

არქიტექტურული ნიშნული

ზომები მოცემულია სანტიმეტრებში
ნიშნულები მეტრებში

საწარმოო შენობის რეკონსტრუქცია

ქ. თბილისი, გლდანი-ნაძალადევის რაიონი
ივოლიტოვ-ივანიშვილის (ყოფ. ძერჟინის) №10
ნაკვ. 26/68 29/74

არსებული ბეტონის ნიშნულზე +2.80	ფურც.№
	ფურცლები:
მასშტაბი 1:100	2014წ.

.არქიტექტორი.
.HEXASTYLE.

დირექტორი		ლ.სიხარულიძე
პრ. ავტორი		ვ.ითნაძე
დაამუშავა		ვ.ითნაძე
დამკვეთი		

.ჰექსასტილი.
.HEXASTYLE.

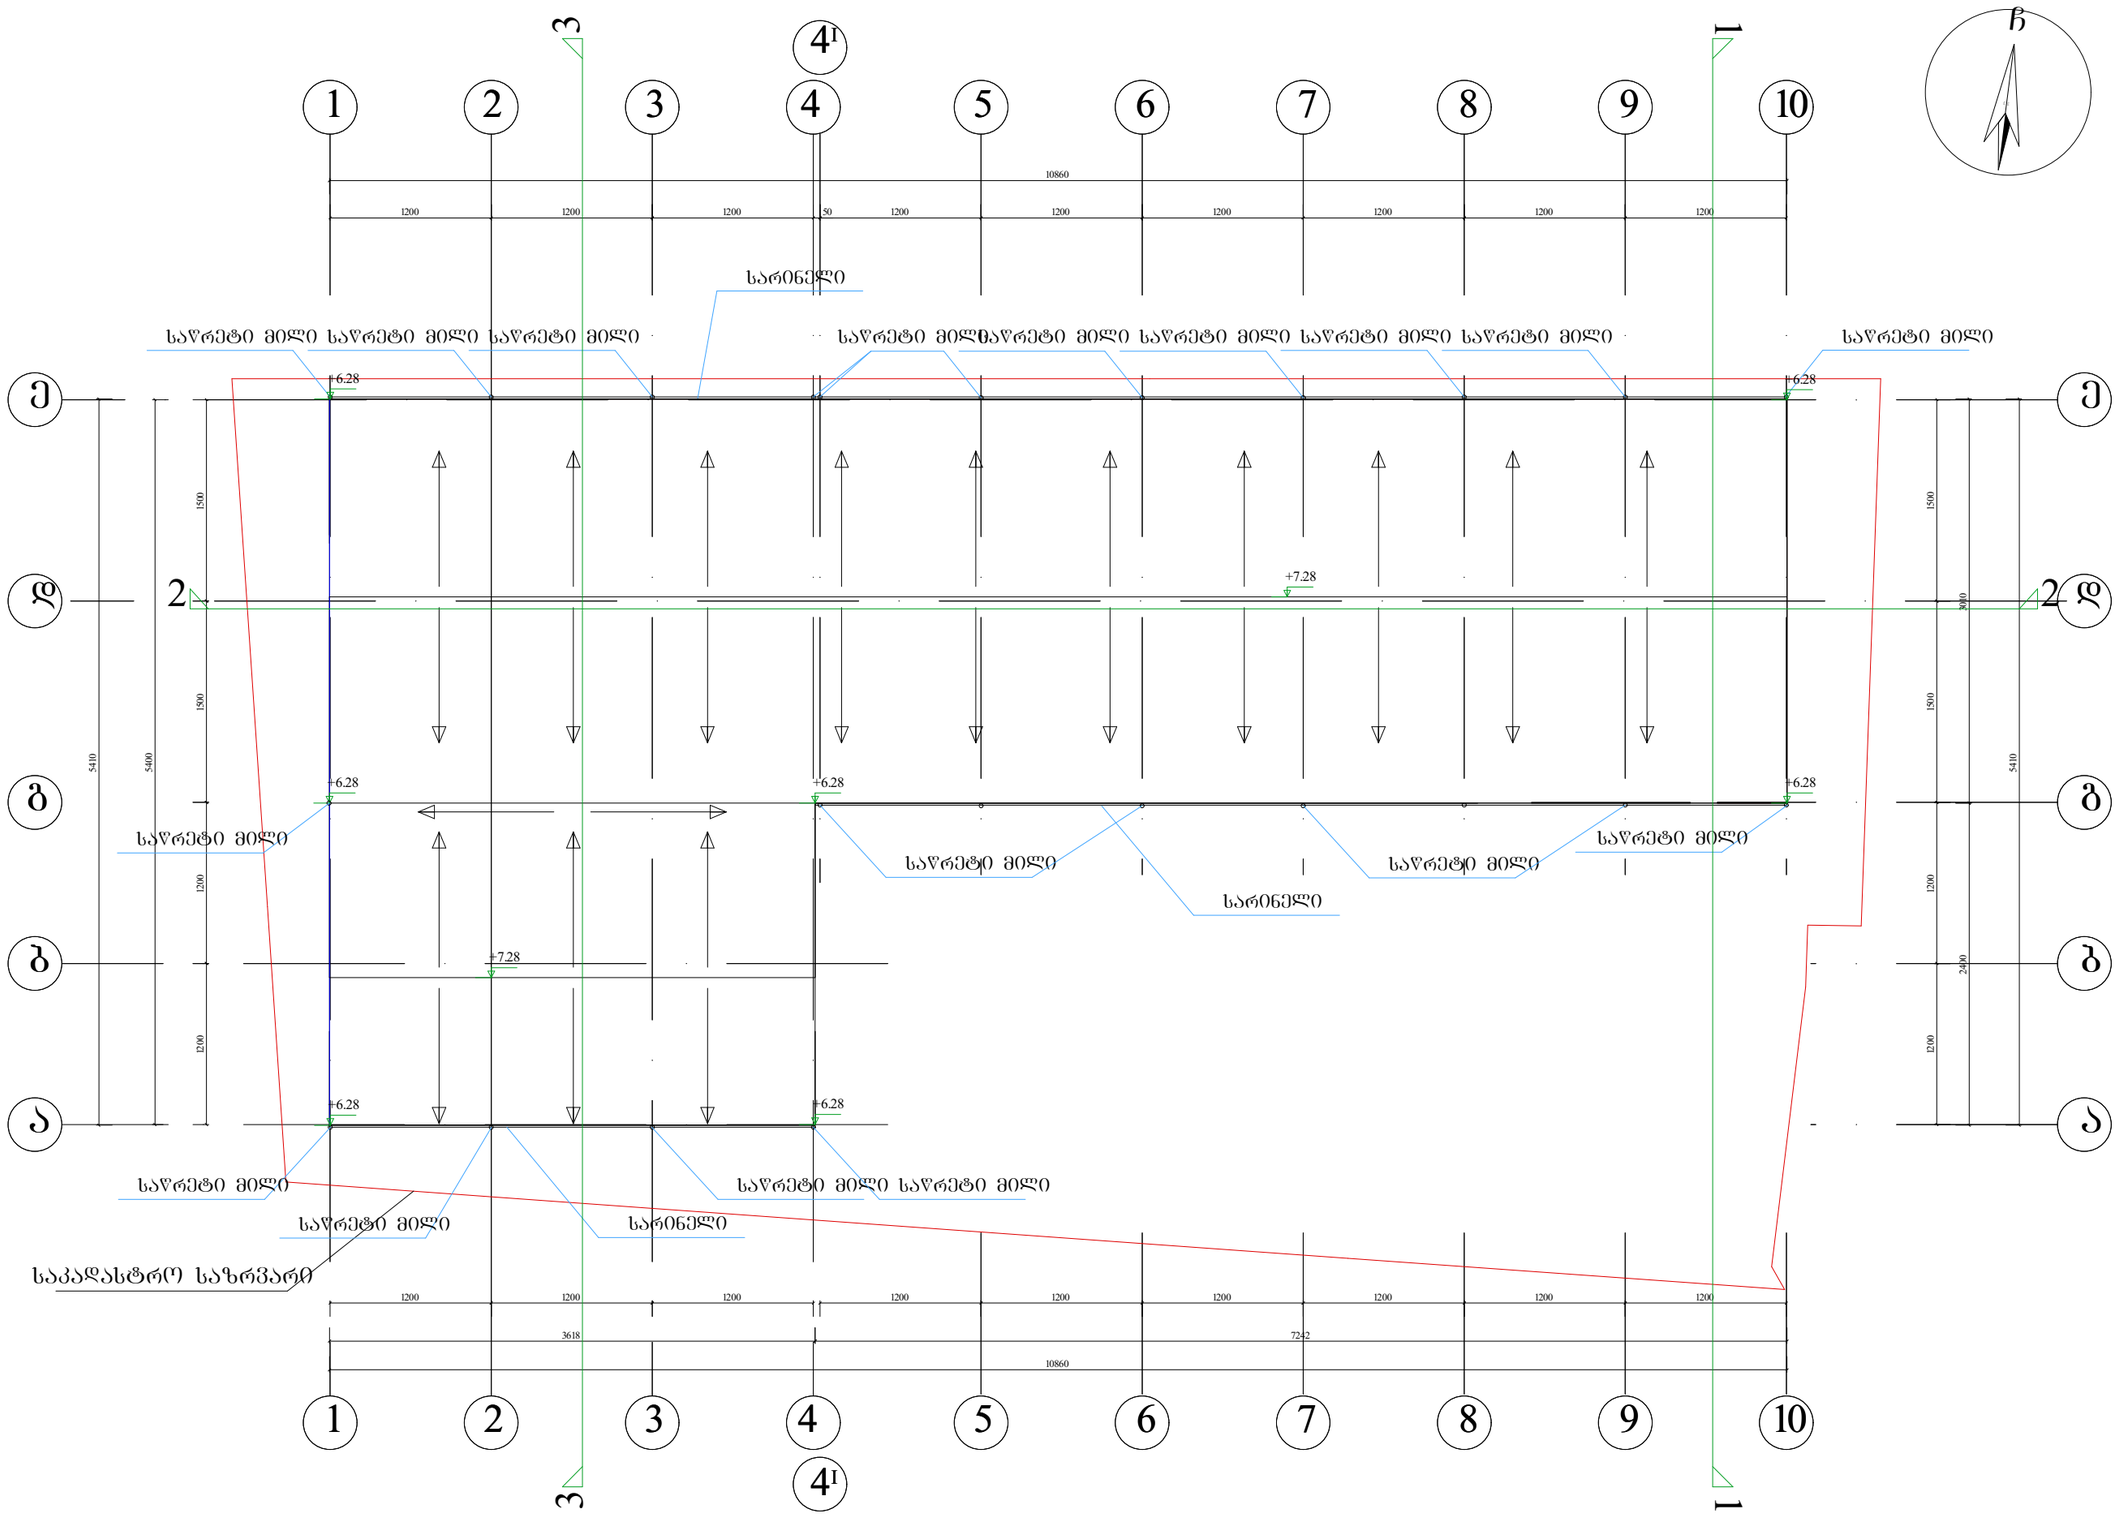

პირობითი აღნიშვნები

საკადასტრო საზღვარი

+/-0.00 არქიტექტურული ნიშნული

ზომები მოცემულია სანტიმეტრებში
ნიშნულები მეტრებში

საწარმოო შენობის რეკონსტრუქცია

ქ. თბილისი, გლდანი-ნაძალადევის რაიონი
იოლიტოვი-ივანიცკის (ყოფ. ძერჟის) №10
ნაკვ. 26/68 29/74

არსებული სახურავის გეგმა	ფურც.№
	ფურცლები:
მასშტაბი 1:100	2014წ.

.ჰექსასტილი.
.HEXASTYLE.

დირექტორი		ლ.ციხარულიძე
პრ. ავტორი		ვ.იოსებიძე
დაამუშავა		ვ.იოსებიძე
დამკვეთი		

.ჰექსასტილი.

.HEXASTYLE.

საპროექტო გეგმა ნიშნულზე 0.00

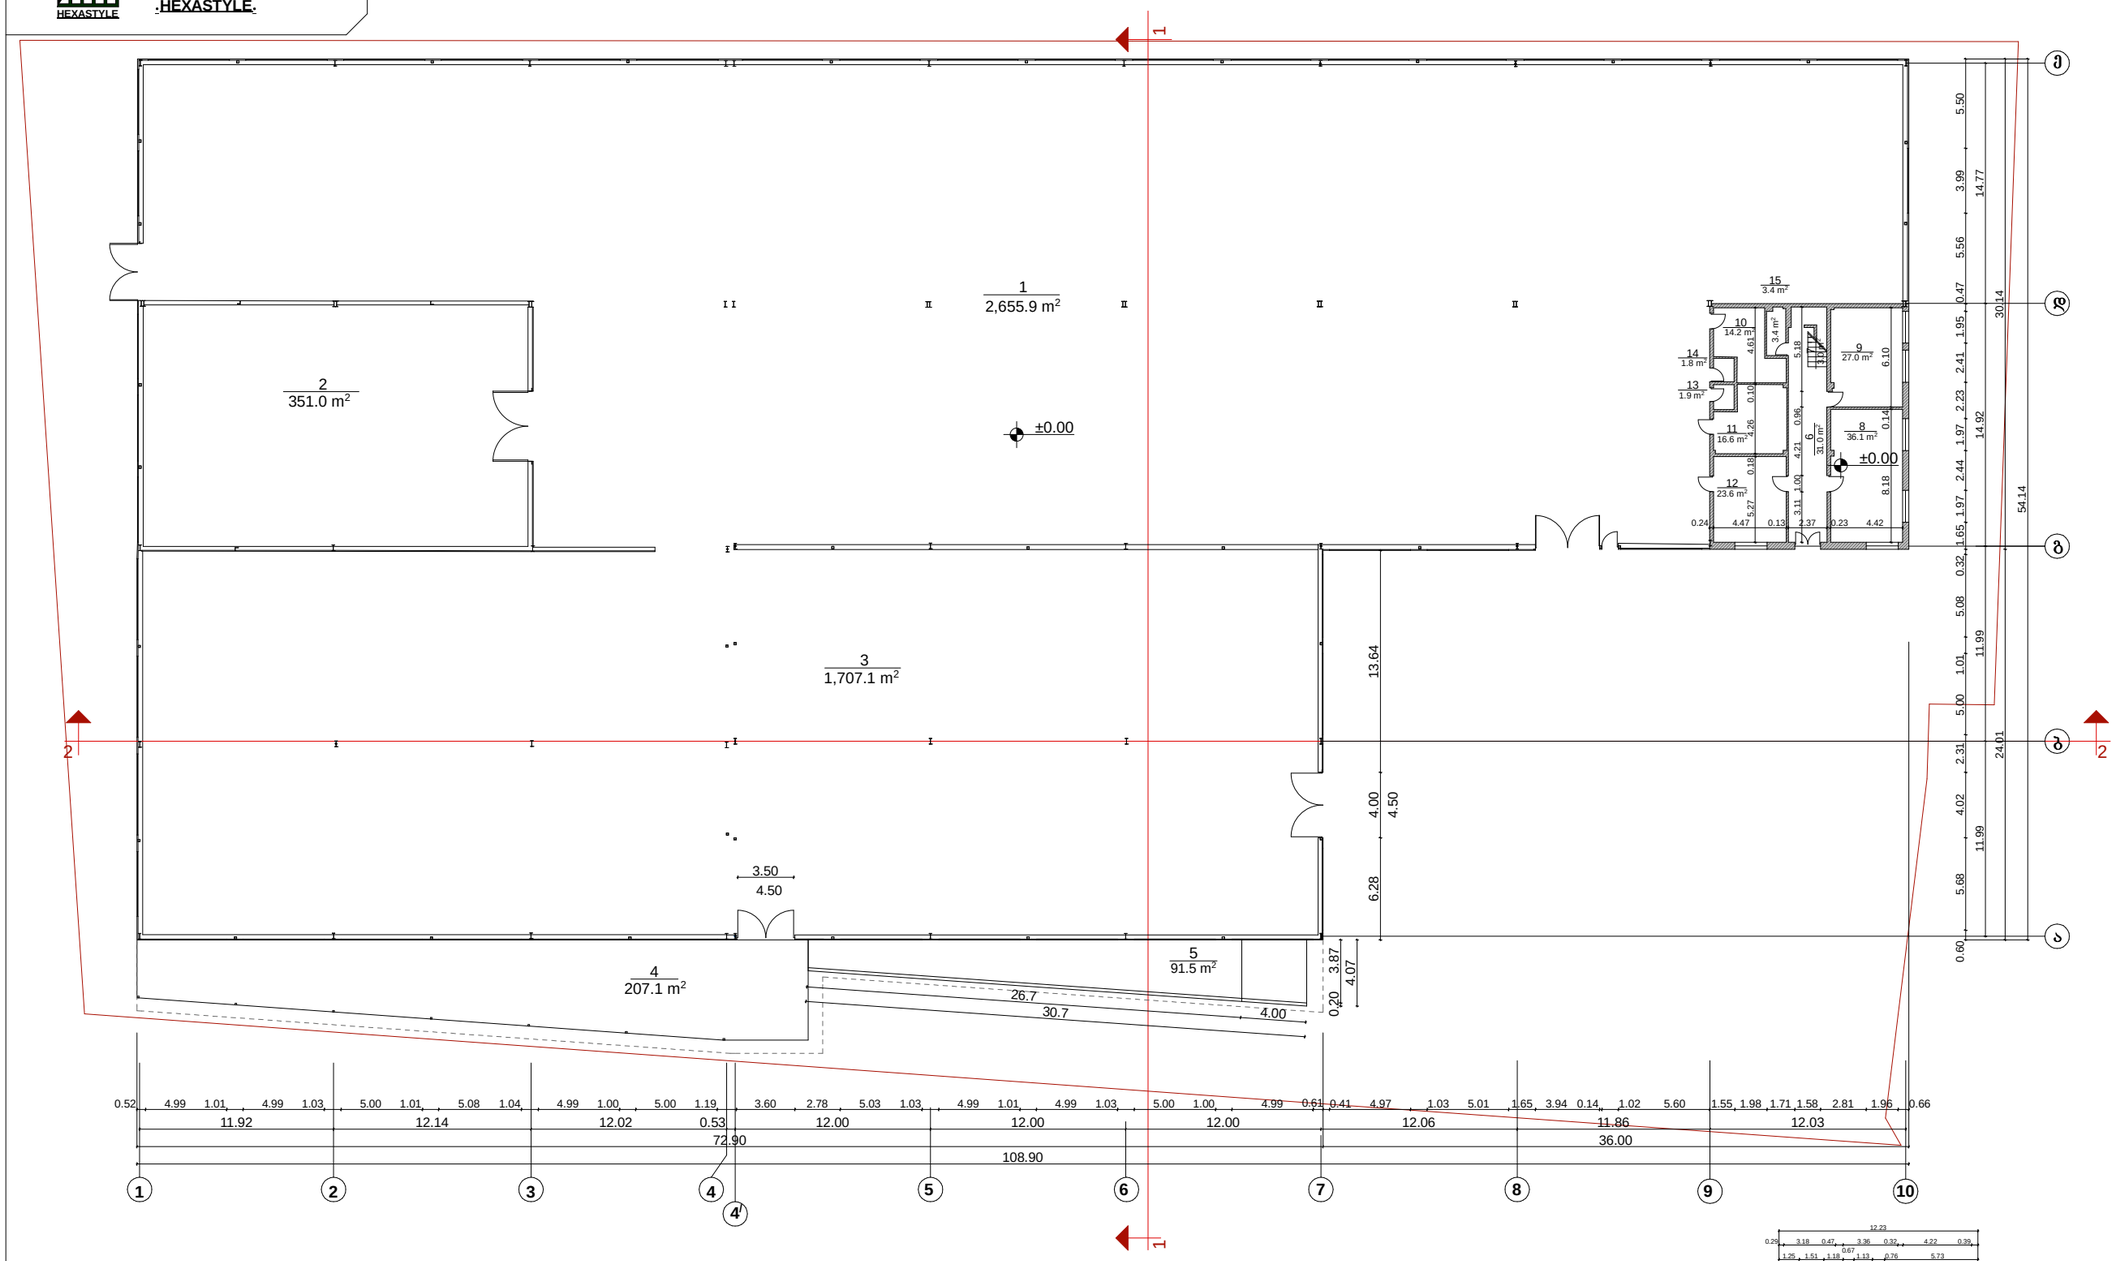

საპროექტო გეგმა ნიშნულზე +2.80

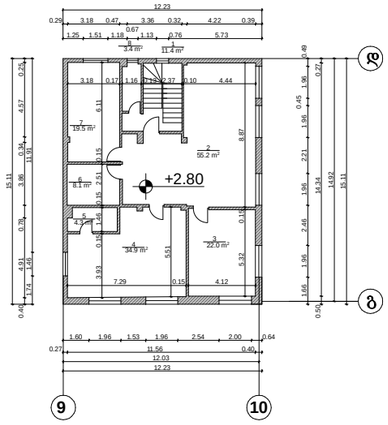

A3

თბილისი 2014წ.

ექსპლიკაცია ნიშნულზე 0.00

1.	საწარმოო ფართი	2655.9
2.	საწარმოო ფართი	351.0
3.	საწარმოო ფართი	1707.1
4.	სახაფხულო ფართი	207.1
5.	პანდუსი	91.5
6.	დერეფანი	31.0
7.	კიბის უჯრედი	3.0
8.	მისაღები	36.1
9.	სატაქსი	27.0
10.	თანამშრომლების ოთახი	14.2
11.	თანამშრომლების ოთახი	16.6
12.	სმზარეული	23.6
13.	სანიტარიი	1.9
14.	სანიტარიი	1.8
15.	სანიტარიი	3.4
	საერთო ფართი სართულზე	5171.2
	საერთო ფართი	5330.0

ექსპლიკაცია ნიშნულზე +3.00

1.	კიბის უჯრედი	11.4
2.	მისაღები	55.2
3.	გულაღტერი	22.0
4.	კაბინეტი	34.9
5.	სანიტარიი	4.3
6.	სანიტარიი	8.1
7.	სამზარეული	19.5
8.	საკუშნაო	3.4
	საერთო ფართი სართულზე	158.8
	საერთო ფართი	5330.0

პიროგითი აღნიშვნები

- საკადასტრო საზღვარი
- არსებული I კლასის შენობა-ნაგებობები
- გამწვანება
- გეტონის საფარი

ზომები მოცემულია სანტიმეტრებში

საწარმოო შენობის რეკონსტრუქცია

ობიექტის მის:
ქ.თბილისი იპოლიტოვ-ივანოვის (ყოფილი ქერჩის) №10 (ნაკვ. 29/68,29/74)

საპროექტო გეგმა ნიშნულზე 0.00 საპროექტო გეგმა ნიშნულზე +2.80	ფურც.№ ფურცლები:
მასშტაბი 1:500	2014წ.

.ჰექსასტილი.

.HEXASTYLE.

დირექტორი		ლ.სიხარულიძე
არქიტექტორი		ვ.ობგიძე
დაამუშავა		ვ.ობგიძე
დამკვეთი		გ.მამუკაშვილი

.ჰექსასტილი.

.HEXASTYLE.

A3

თბილისი 2014წ.

ექსპლიკაცია

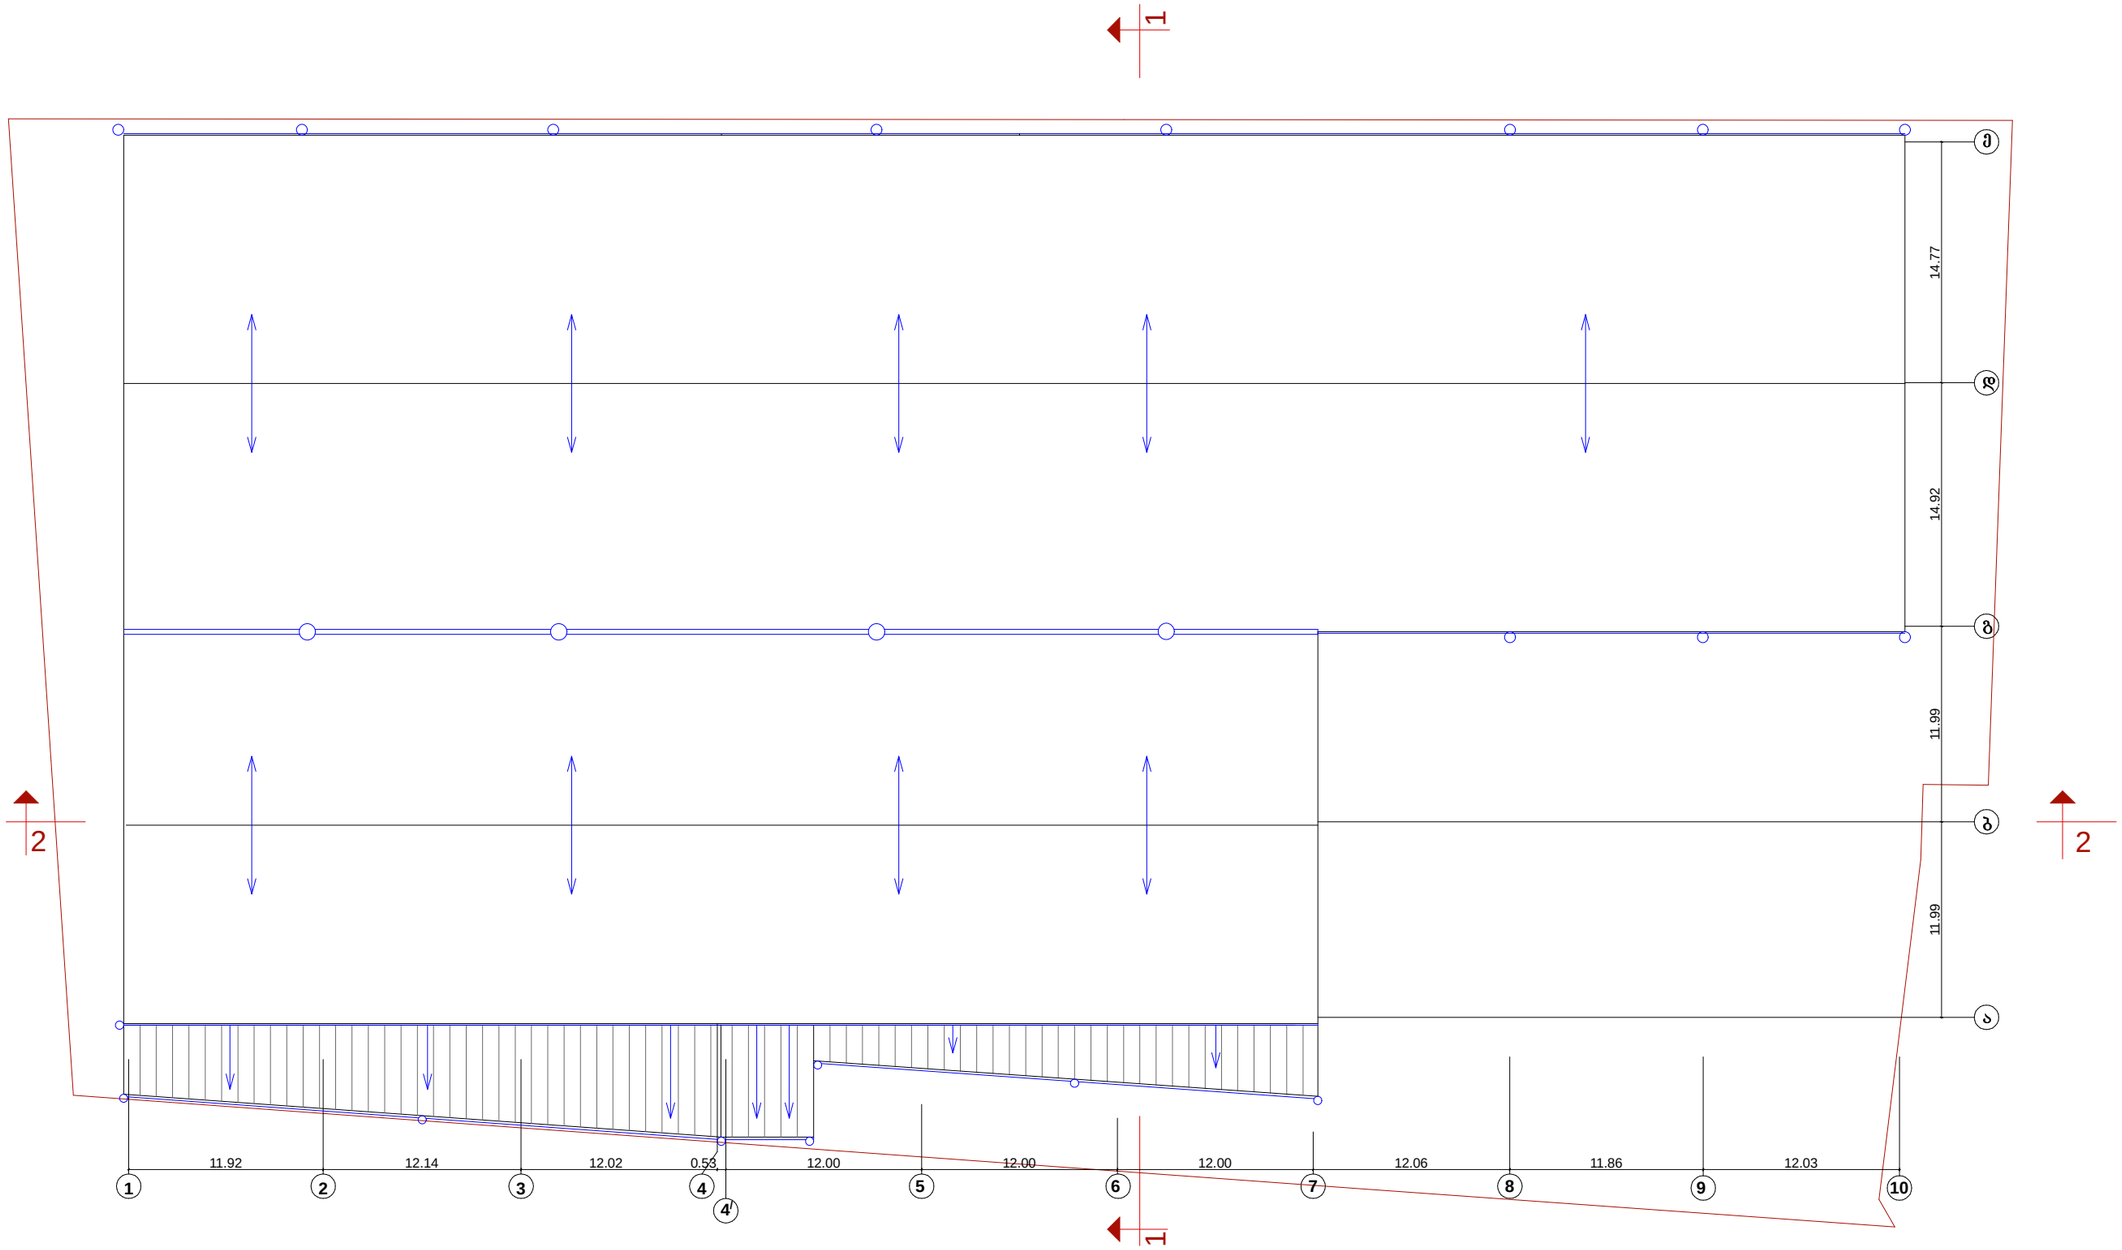

პირობითი აღნიშვნები

საკადასტრო საზღვარი

ზომები მოცემულია სანტიმეტრებში

საწარმოო შენობის რეკონსტრუქცია

ობიექტის მის:
ქ.თბილისი იპოლიტოვ-ივანოვის (ყოფილი ქერჩის) №10 (ნაკვ. 29/68,29/74)

საპროექტო სახურავის ბეგმა	ფურც.№
	ფურცლები:
მასშტაბი 1:500	2014წ.

.ჰექსასტილი.

.HEXASTYLE.

დირექტორი		ლ.სიხარულიძე
არქიტექტორი		ვ.იობიძე
დაამუშავა		ვ.იობიძე

დამკვეთი		გ.მამუკაშვილი