სიტუაციური გეგმა

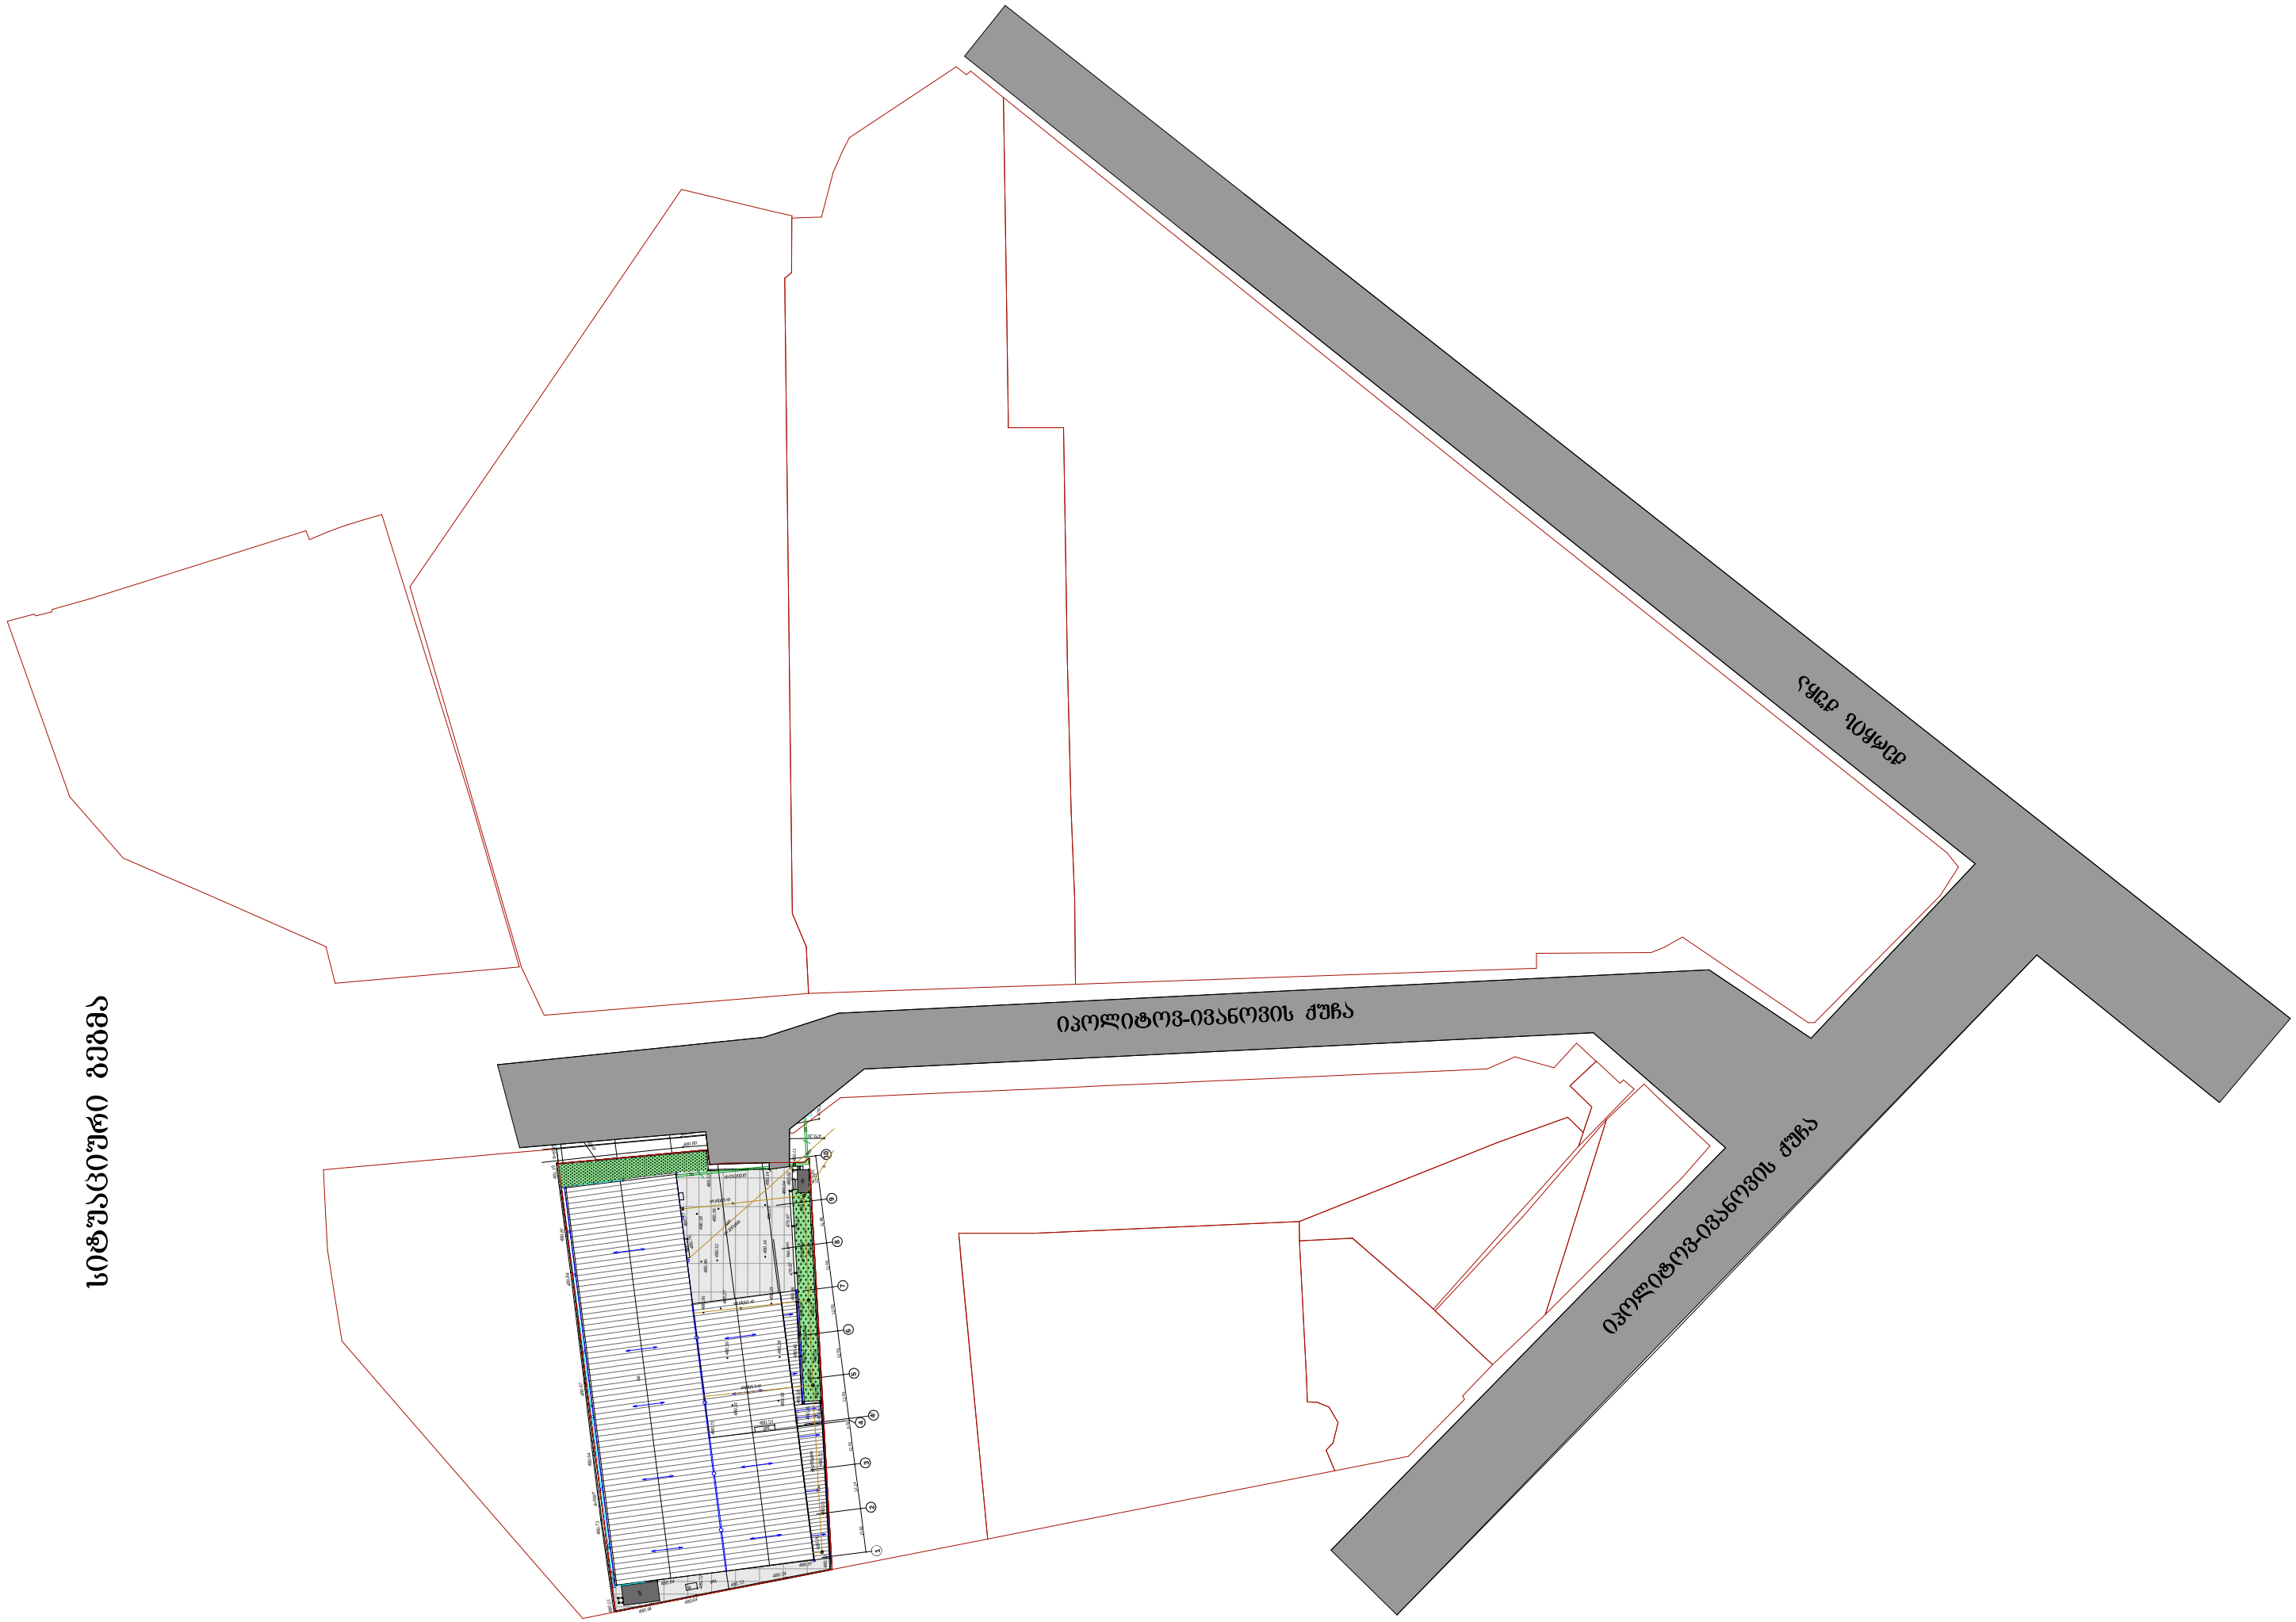

.ჰექსასტილი.

.HEXASTYLE.

A3

თბილისი 2014წ.

ექსპლიკაცია:

პირობითი აღნიშვნები

საკადასტრო საზღვარი

არსებული I კლასის შენობა-ნაგებობები

ზომები მოცემულია სანტიმეტრებში

საწარმოო შენობის რეკონსტრუქცია

ობიექტის მის:
ქ.თბილისი იპოლიტოვ-ივანოვის (ყოფილი ქერჩის) №10 (ნაკვ. 29/68,29/74)

არსებული ბენბებმა	ფურც.№
	ფურცლები:
მასშტაბი 1:500	2014წ.

.ჰექსასტილი.

.HEXASTYLE.

დირექტორი		ლ.სიხარულიძე
არქიტექტორი		ვ.იობიძე
დაამუშავა		ვ.იობიძე
დამკვეთი		გ.გამყრელიძე

ილია ჭავჭავაძის გზატკეცილი

ივანოვ-ივანოვის ქუჩა

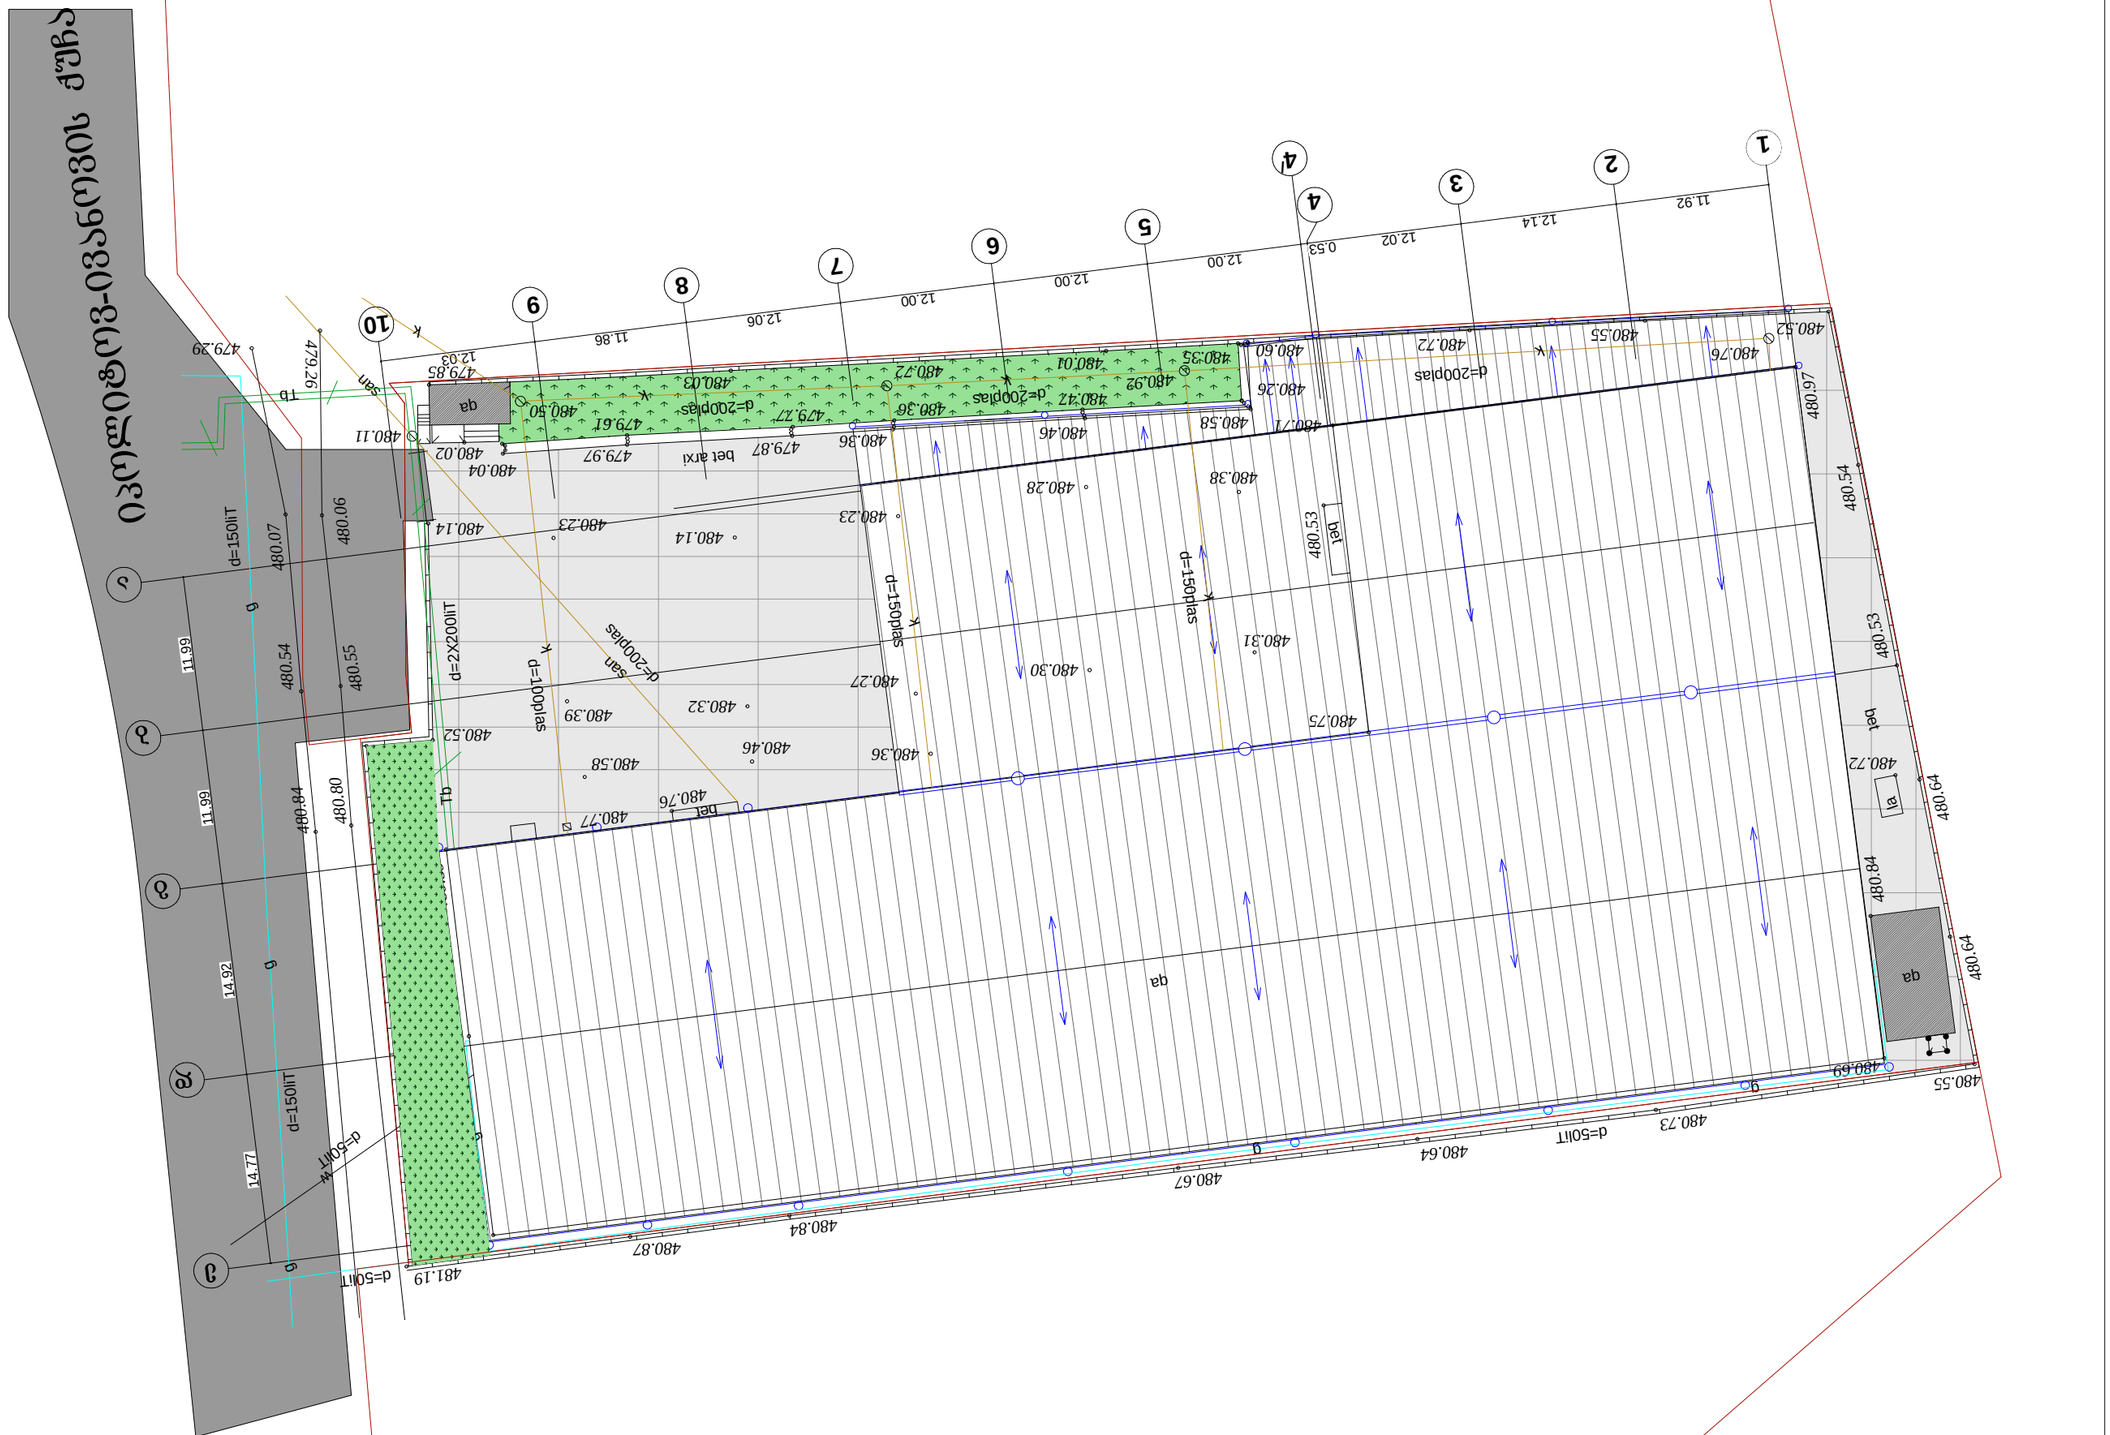

11.99

11.99

14.92

14.77

11.92

12.14

12.02 0.53 12.00

12.00

12.00

12.06

11.86

12.03

1

2

3 4
4

/

5

6

7

8

9

10

a

b

g

d

e

479.87

479.77

480.03

479.97

479.61

480.04
480.02

480.50

480.52

480.86

480.59
480.77
480.76

480.75

480.31

480.53

480.71

480.35 480.60

480.26

480.58

480.92
480.01

480.46

480.47

480.36

480.36

480.72

480.23

480.39 480.32

480.14
480.23

480.27 480.30

480.28 480.38

480.36 480.46

480.58

480.72 480.55

480.97

480.76
480.52

480.54

480.53

480.72

480.64

480.84

480.64

480.55 480.69

480.14

480.11

479.85 479.26

479.29

480.07
480.06

480.55

480.54

480.80

480.84

480.80

480.79

481.19
480.87

480.84

480.67
480.64

480.73

qa qa

la

qa

ბეტ

ბეტ

ბეტ

g

g

g

g

დ=50ლით

დ=50ლით

k

k

სან
k

სან

k

k

k

d=200plas d=200plas
d=200plas

d=150plas

d=150plas

d=100plas

d=200plas

k

g

g

g

დ=150ლით

დ=150ლით

დ=2X200ლით თბ
Tb

ბეტ არხი

w

დ=50ლით

დირექტორი

არქიტექტორი

დაამუშავა

ლ.სიხარულიძე

ვ.იობიძე

საპროექტო
გენგეგმა

მასშტაბი 1:500 2014წ.

ფურც.#

ფურცლები:

საწარმოო შენობის
რეკონსტრუქცია

ობიექტის მის:

დამკვეთი გ.მამუკაშვილი

პირობითი აღნიშვნები

თბილისი 2014წ. A3

ზომები მოცემულია სანტიმეტრებში

ექსპლიკაცია:

საკადასრტო საზღვარი

HEXASTYLE

.heqsastili.

. HEXASTYLE.

HEXASTYLE

.heqsastili.

. HEXASTYLE.

ვ.იობიძე

ქ.თბილისი იპოლიტოვ-ივანოვის

(ყოფილი ქერჩის) #10 (ნაკვ. 29/68,29/74)

არსებული I კლასის შენობა-ნაგებობები
გამწვანება

ბეტონის საფარი

იპოლიტოვ-ივანოვის ქუჩა