

.ჰექსასტილი.
.HEXASTYLE.

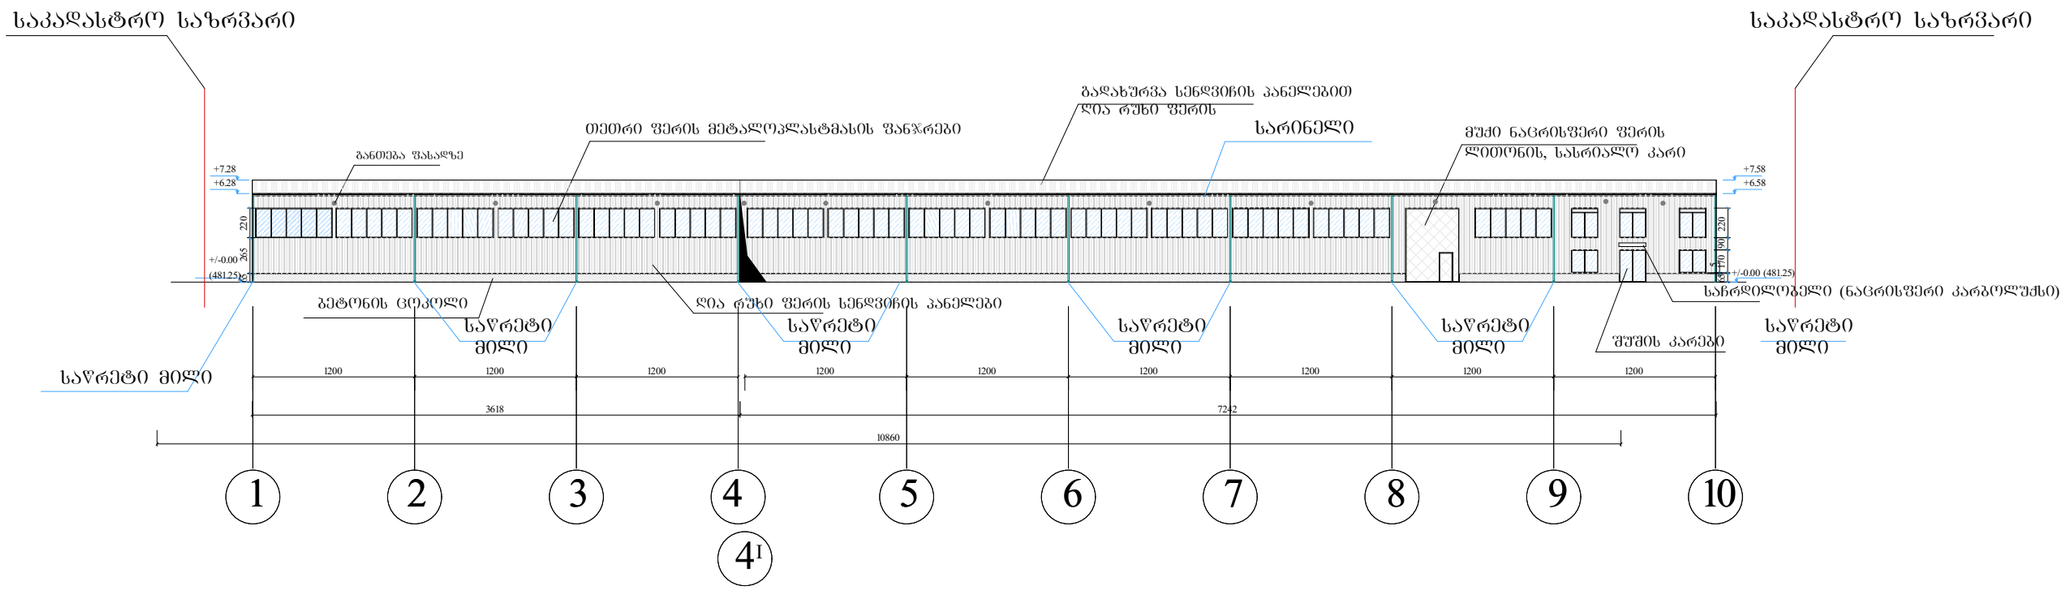

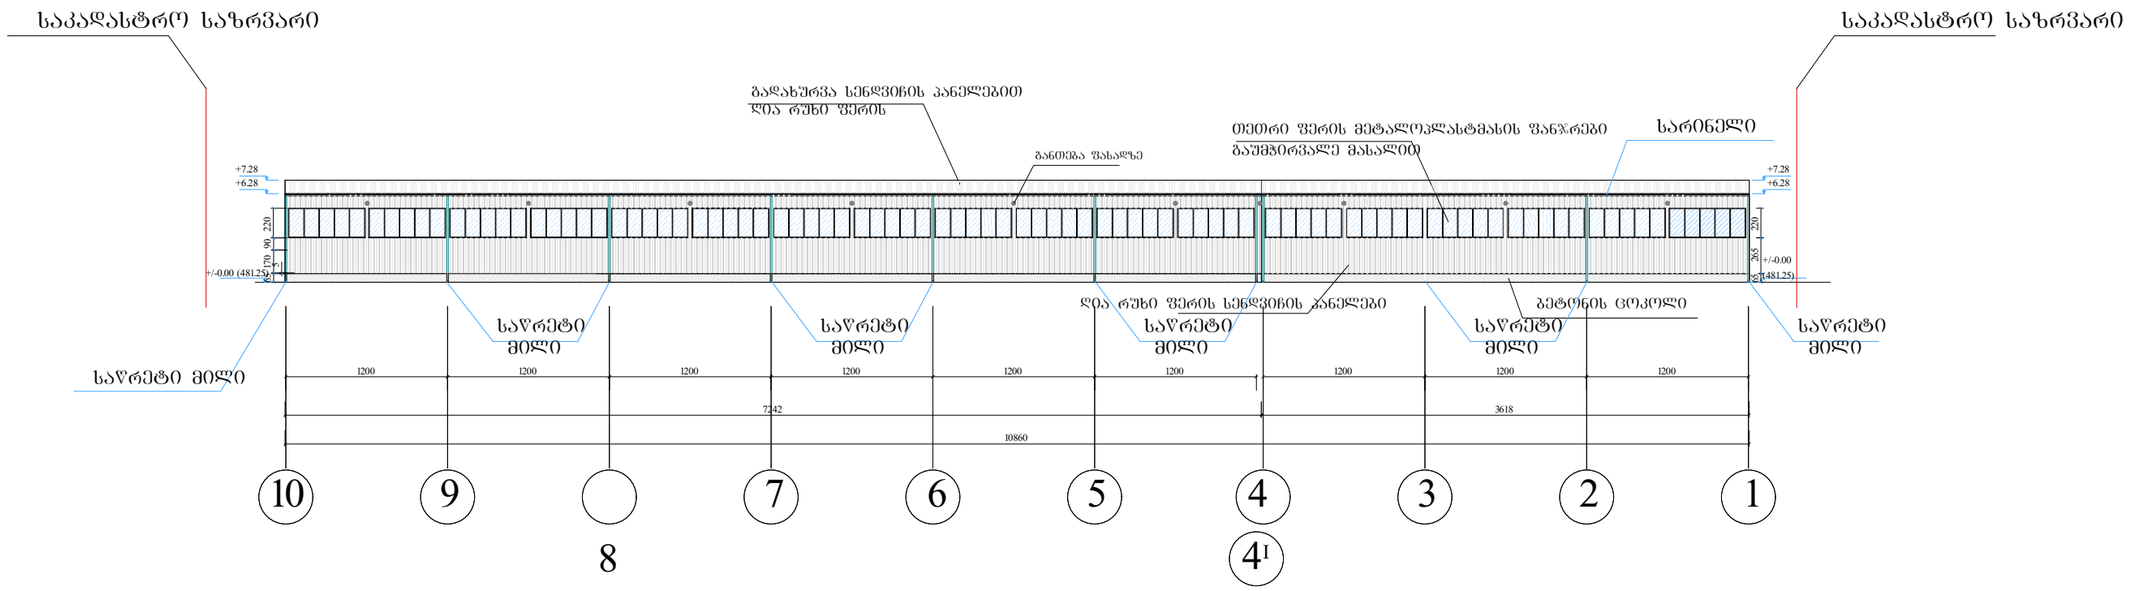

3

თბილისი 2014წ.

პერსპექტივა ალნიშვნები

საკადასტრო საზღვარი

+/-0.00

არქიტექტურული ნიშნული

ზომები მოცემულია სანტიმეტრებში
ნიშნულები მეტრებში

საწარმოო შენობის რეკონსტრუქცია


ქ. თბილისი, გლდანი-ნაძალადევის რაიონი, ივოლიტოვ-ივანოვოს (ყოფ. ქერჩის) №10 ნაკვ. 26/68 29/74


არსებული ფასადი 1-10, 10-1	ფურც.№
მასშტაბი 1:100	ფურცლები: 2014წ.

.ჰექსასტილი.
.HEXASTYLE.

დირექტორი		ლ.სიხარულიძე
პრ. ავტორი		ვ.ოობიძე
დაამუშავა		ვ.ოობიძე
დამკვეთი		

.ჰექსასტილი.
.HEXASTYLE.

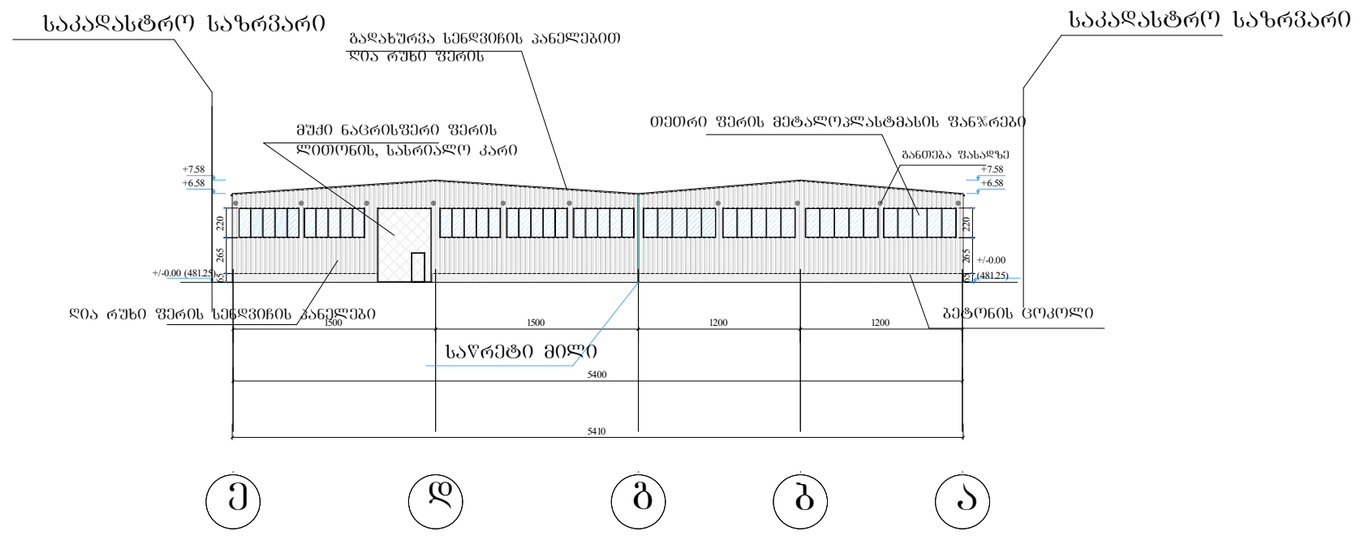

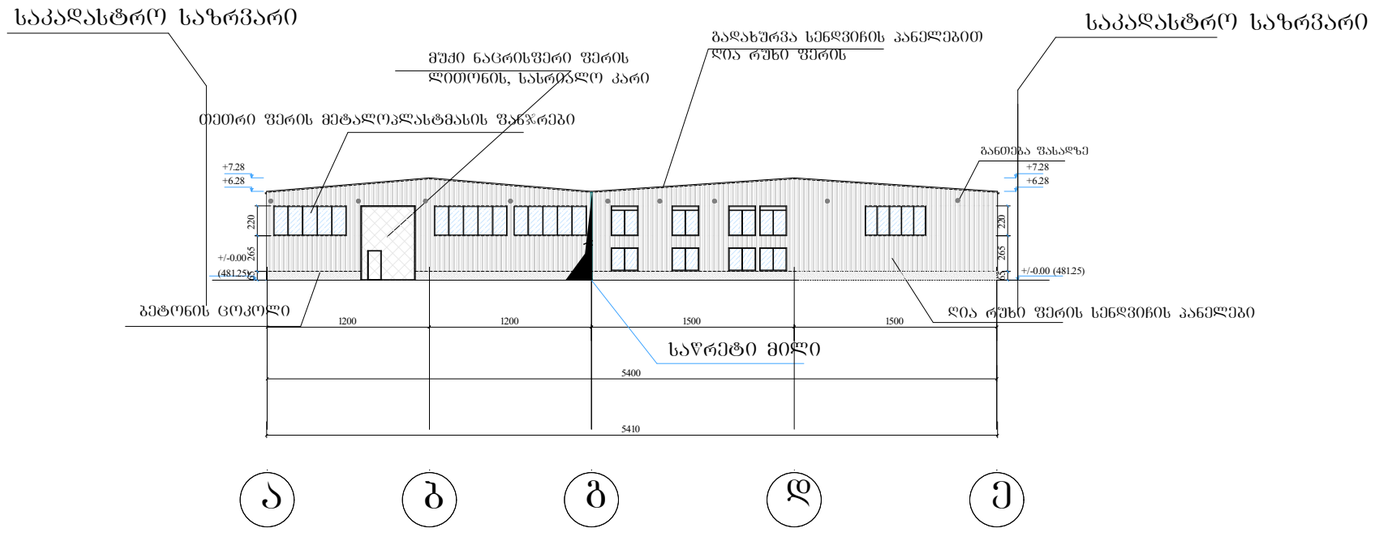

პირობითი აღნიშვნები

საკადასტრო საზღვარი

+/-0.00 არქიტექტურული ნიშნული

ზომები მოცემულია სანტიმეტრებში
ნიშნულები მეტრებში

საწარმოო შენობის რეკონსტრუქცია

ქ. თბილისი, გლდანი-ნაძალადევის რაიონი, იკოლტოფ-ივანიძის (ყოფ. ძერჭის) №10
ნაკვ. 26/68 29/74

არსებული ფასადი ე-ა, ა-ე	ფურც.№
	ფურცლები:
მასშტაბი 1:100	2014წ.

.ჰექსასტილი.
.HEXASTYLE.

დირექტორი		ლ.სიხარულიძე
პრ. ავტორი		ვ.ოთბიძე
დაამუშავა		ვ.ოთბიძე
დამკვეთი		


„ჰექსასტილი.
„HEXASTYLE“

A3


თბილისი 2014წ.

ექსპლიკაცია ნიშნულზე 0.00

საპროექტო ფასადი ა-ე ღერძებზე

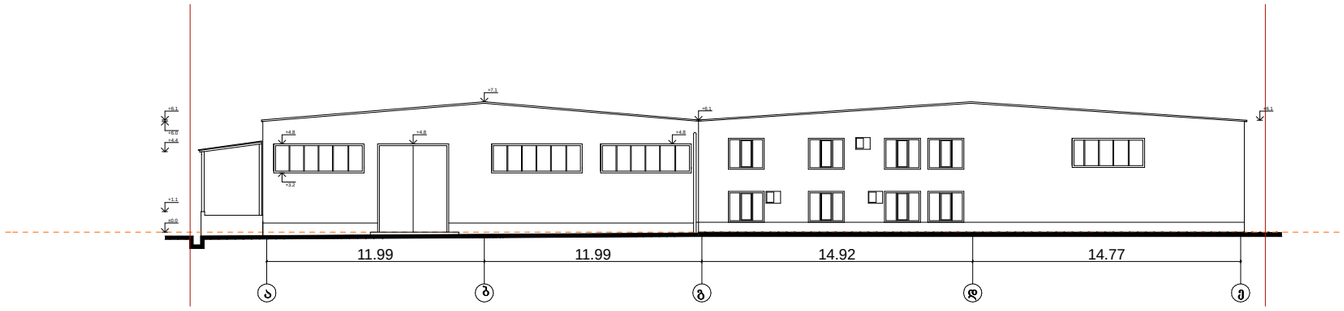

საპროექტო ფასადი 1-10 ღერძებზე

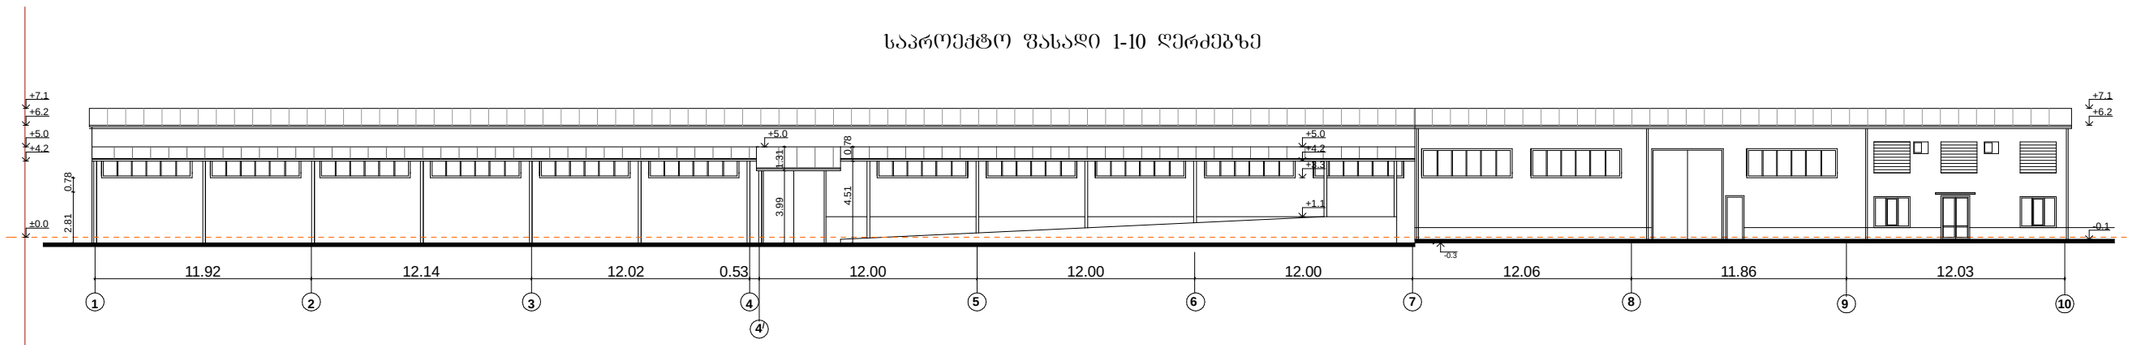

პირობითი აღნიშვნები

- საპროექტო საზღვარი
- არსებული I კლასის შენობა-ნაგებობები
- გამწვანება
- ბეტონის საფარი

ზომები მოცემულია სანტიმეტრებში

საწარმოო შენობის რეკონსტრუქცია

ობიექტის მის:
ქ.თბილისი იპოლიტოვ-ივანოვის (ყოფილი ქერჩის) №10 (ნაკვ. 29/68,29/74)

საპროექტო ფასადი ა-ე ღერძებზე საპროექტო ფასადი 1-10 ღერძებზე	ფურც.№ ფურცლები:
მასშტაბი 1:500	2014წ.

„ჰექსასტილი.
„HEXASTYLE“

დირექტორი		ლ.სიხარულიძე
არქიტექტორი		ვ.იობიძე
დაამუშავა		ვ.იობიძე
დამკვეთი		გ.მამუკაშვილი

.ჰექსასტილი.


.HEXASTYLE.

A3


თბილისი 2014წ.

ექსპლიკაცია ნიშნულზე 0.00

საპროექტო ფასადი ე-ა ღერძებზე

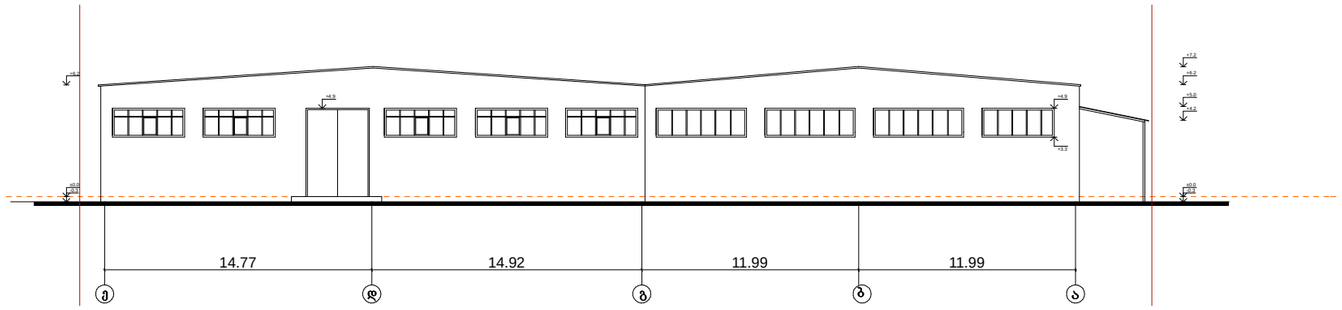

საპროექტო ფასადი 10-1 ღერძებზე

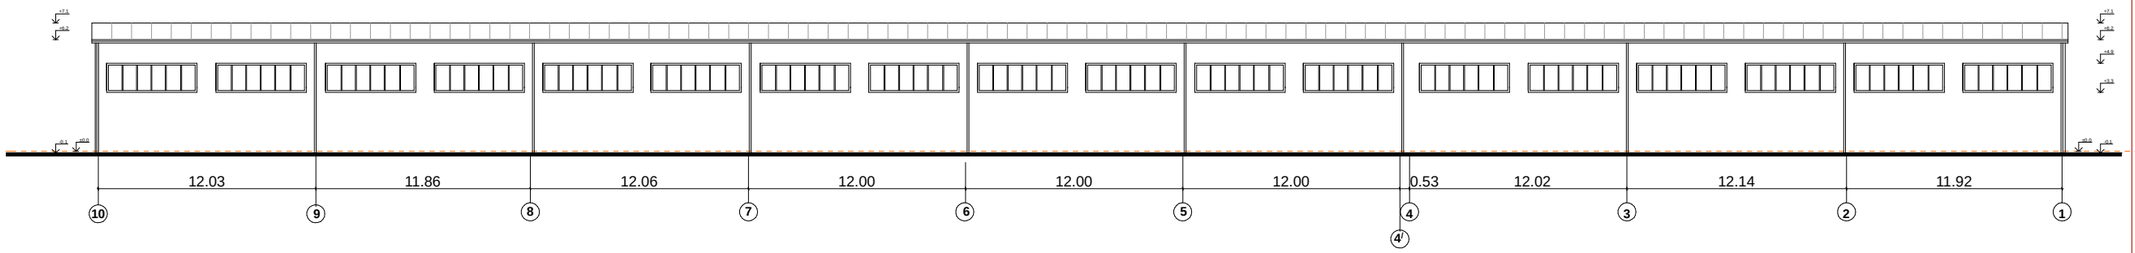

პირობითი აღნიშვნები

საკადასტრო საზღვარი

არსებული I კლასის შენობა-ნაგებობები

გამწვანება

ბეტონის საფარი

ზომები მოცემულია სანტიმეტრებში

საწარმოო შენობის რეკონსტრუქცია

ობიექტის მის:
ქ.თბილისი ი.პოლიტოვ-ივანოვის (ყოფილი ქერჩის) №10 (ნაკვ. 29/68,29/74)

საპროექტო ფასადი ე-ა ღერძებზე საპროექტო ფასადი 10-1 ღერძებზე	ფურც.№
	ფურცლები:
მასშტაბი 1:500	2014წ.

.ჰექსასტილი.

.HEXASTYLE.

დირექტორი		ლ.სიხარულიძე
არქიტექტორი		ვ.ოთხმეზაური
დაამუშავა		ვ.ოთხმეზაური
დამკვეთი		გ.მამუკაშვილი