საქართველო
ქ. თბილისის მერია
სსიპ თბილისის არქიტექტურის სამსახური

ქ.თბილისი, ვაკე-საბურთალოს რაიონი, უნივერსიტეტის ქ №6,
შპს "თეგეტა მოტორსი", შპს "საქართვრლოს ომარ შხაკაძის სახელობის ცენტრალური ველოდრომი",
საკუთრებაში დარეგისტრირებული 10190 კვ.მ. არასასოფლო-სამეურნეო დანიშნულების მიწის ნაკვეთის

სამსახურის უფროსი მ/შ:

/გ. გოგოლაშვილი/

გეგმა

საფუძველი: ქ. თბილისის მთავრობის №20-32-704. 10.112008 წლის დადგენილება

სიტუაციური სქემა	მაშტაბი: 1:2000

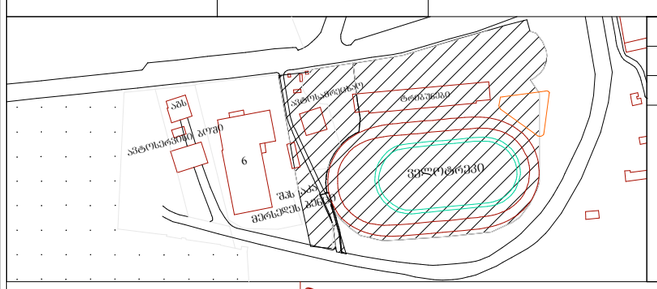

მიწის ნაკვეთის საზღვრების მოქმედების და საინვესტიციო განკუთვნილება		
განყოფილების უფროსი		
მთავარი სპეციალისტი		

მაქსიმალური სიმაღლის განსაზღვრის სქემა

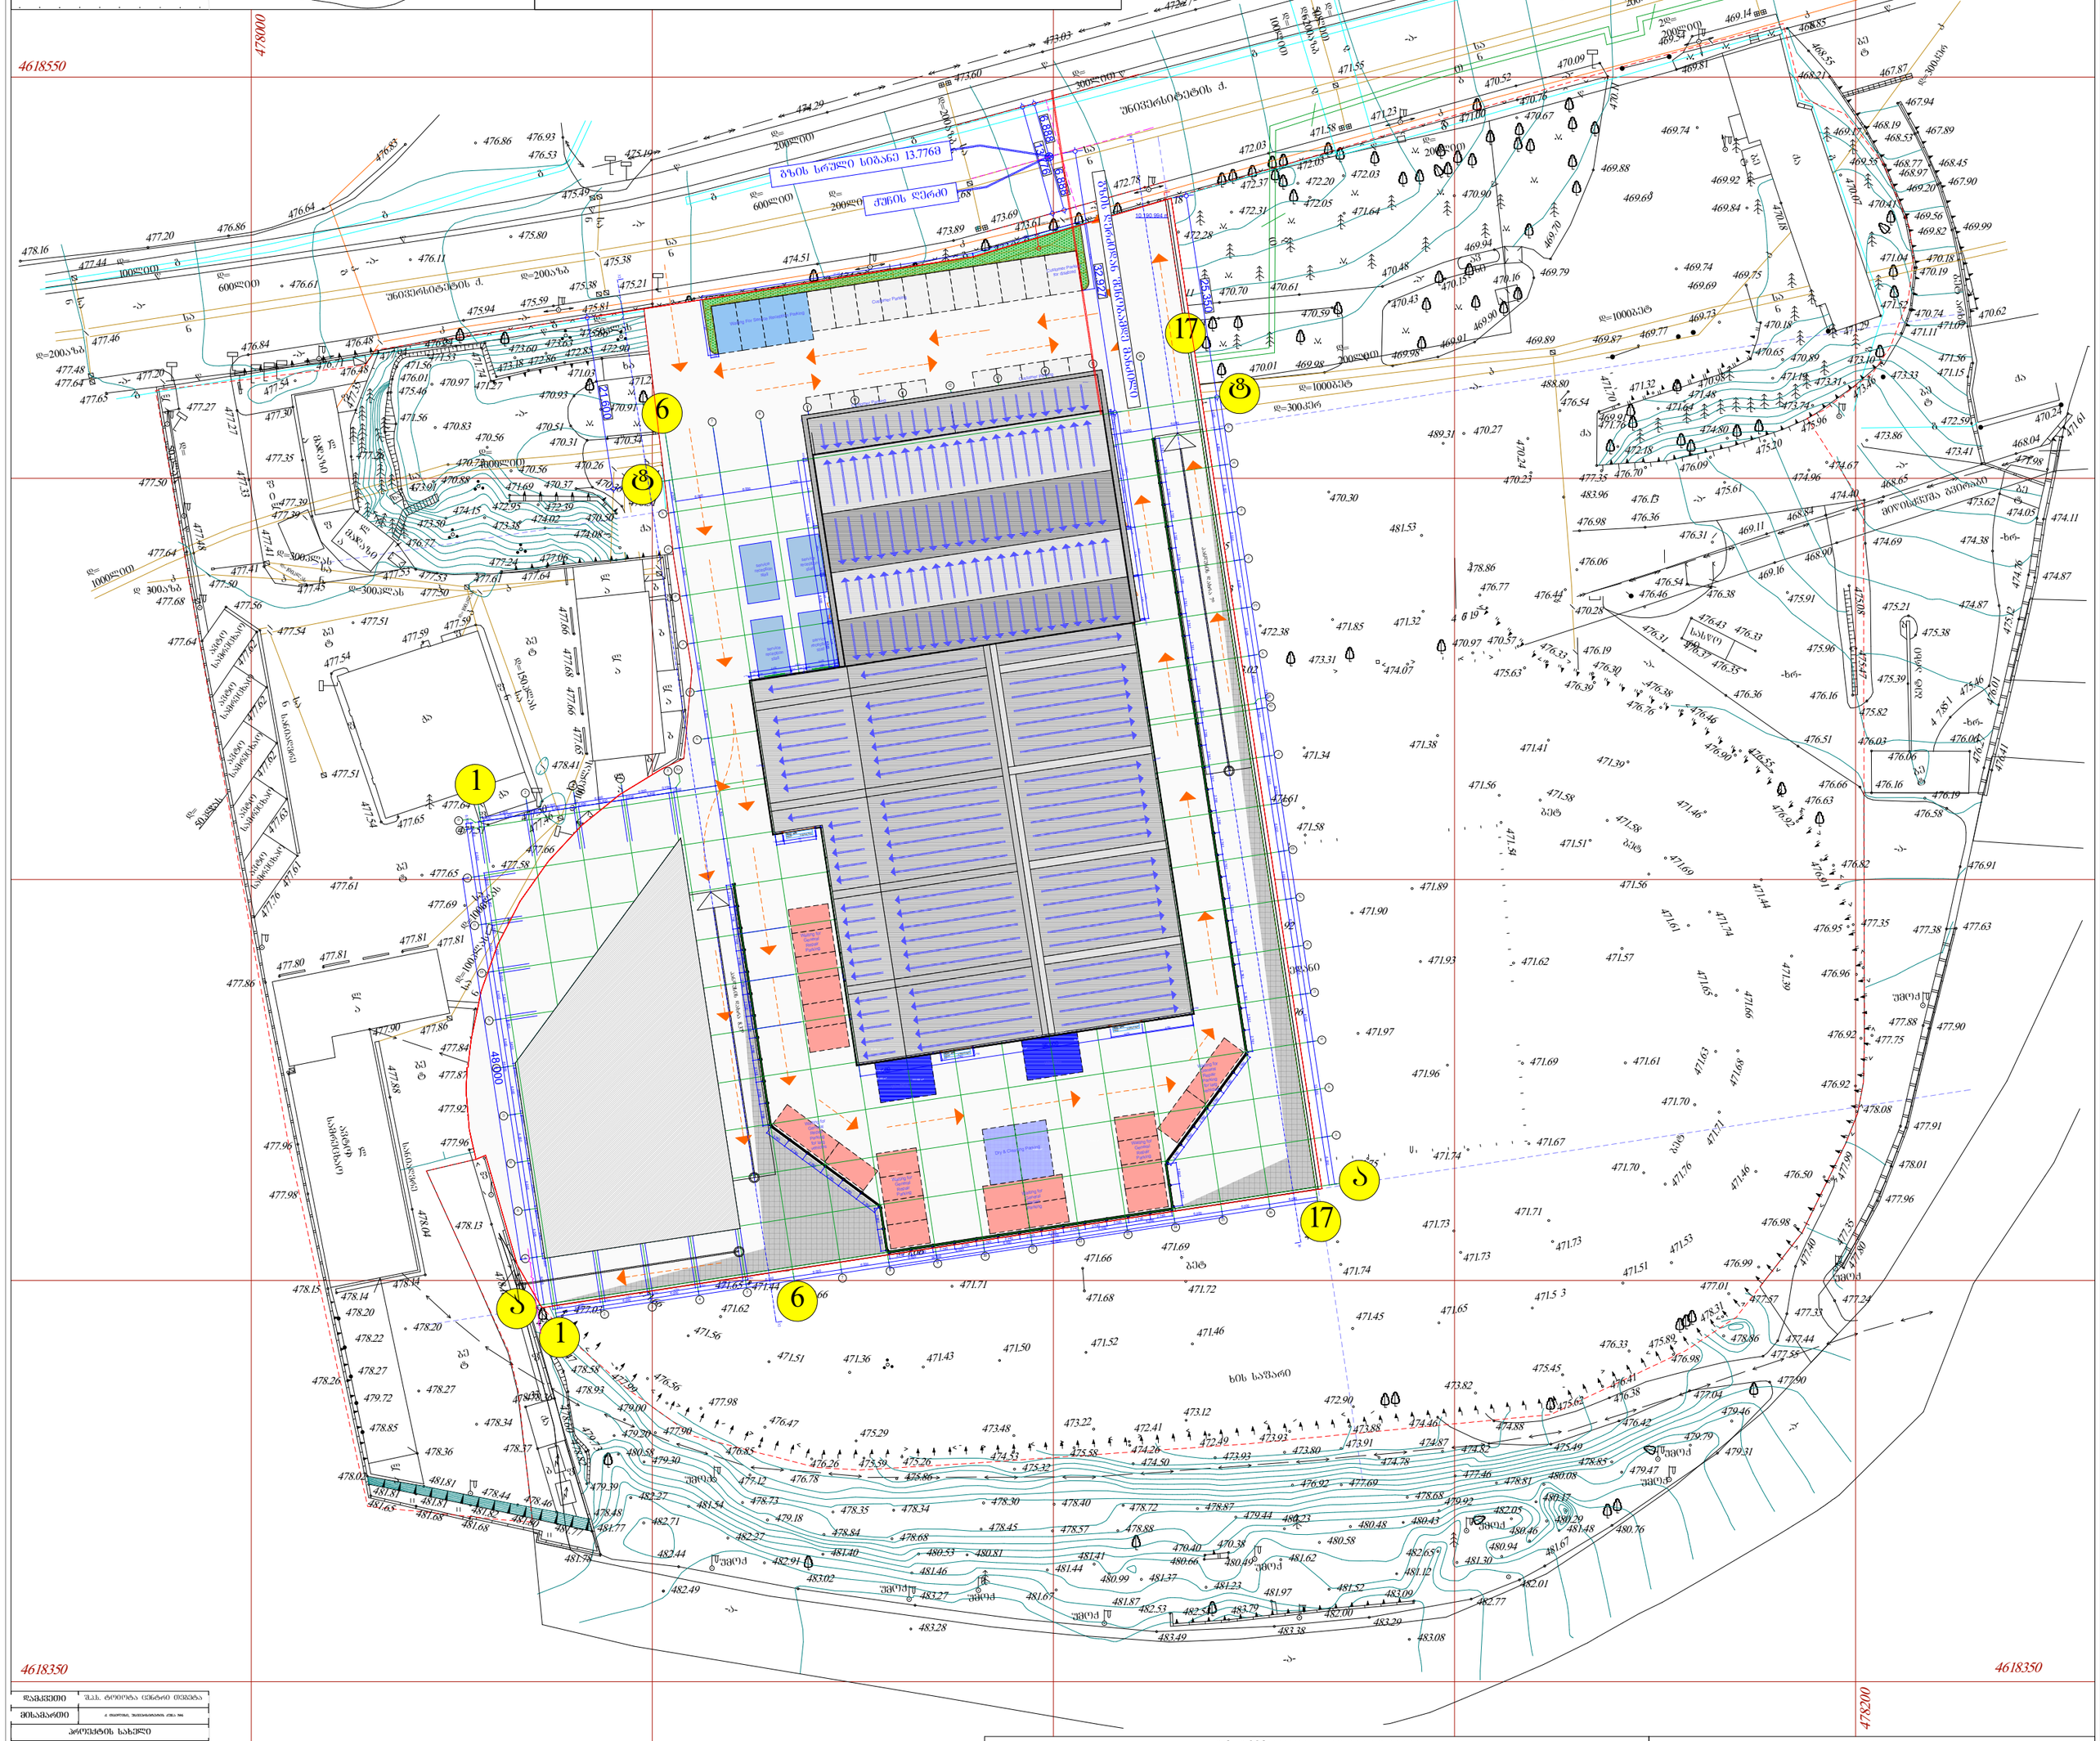

დამკვეთი	შ.პ.ს. ტოიოტა ცენტრი ჯორჯია
მისამართი	ქ. თბილისი, ზემოთხოვნის კმ-ის №6
პროექტის სახელი	
ტოიოტა ცენტრი	

თანამდებობა	გვარი	ხელმოწერა
დირექტორი	ს. ქაჯაია-ძვინი	
არქიტექტორი	რ. ჭანტია	
ავტორი	რ. ჭანტია	
კონსტრუქტორი	თ. გუჩმაზაძე	
დაკვეთა	რ. ჭანტია	

შ.პ.ს. ბრაჯიტა — Gravita construction

მასშტაბი	სიმაღლის განსაზღვრული სქემა
1:500	
სტადია	შეთანხმების №	შეთანხმებები
მ.პ.		

პირობითი აღნიშვნები

ჭ შ 1984 -ის კოორდინატთა სისტემის თ პროექცია

სახ. შენობა	ხის ღობე	წ	წყალგაყვანილობა
არასახ. შენობა	ღობე	ბ	ბაზი
ფარდული	ქვის კედელი	კ	კანალიზაცია
მშენებარე შენობა	კედელი	სან	სანიაღვრე
სატრანსფორ. პუნქტი	ფლატე	კბ	კაშხირბაბშელობა
ხეები	რკინიგზა		ელ. ქსელები
ბარე განათება	საქვეთვალთვალო ჯიხი	თბ	ბათობა
	ელ. ბაღანცემი ხაზი		

შენიშვნა:1) ნაკვეთის საზღვარი (თუ იგი არის ნახაზზე) მითითებულია დამკვეთის მიერ
2) მიწის სამუშაოების შესრულებისას შეატყობინეთ კომუნიკაციის წარმომადგენლებს

შ.პ.ს. "კირკიტაძე და კომპანია" (ს/64162940067)
ვაკის ქ. №27/10 ტ: 37 46 49 მობ: 8 99 56 22 76, ფაქსი: 37 23 00
L.T.D "KIRKITADZE & COMPANY"
Pekini str. N 27/10 tel: 37 46 49 mob: 8 99 56 22 76, fax: 37 23 00
www. kirkitadze.ge kirkitadze@mail.ru

დირექტორი:		კირკიტაძე რ.
ხელმძღვანელი:		ჯამბაზიშვილი ბ.
დახაზა:		თოდუა გ.
დამკვეთი:		შპს "ტოიოტა ჯორჯიან" შპს "საქართველოს ომარ შხაკაძის სახელობის ცენტრალური ველოდრომი"
მაშტაბი: 1:500		04/04/2014წ.

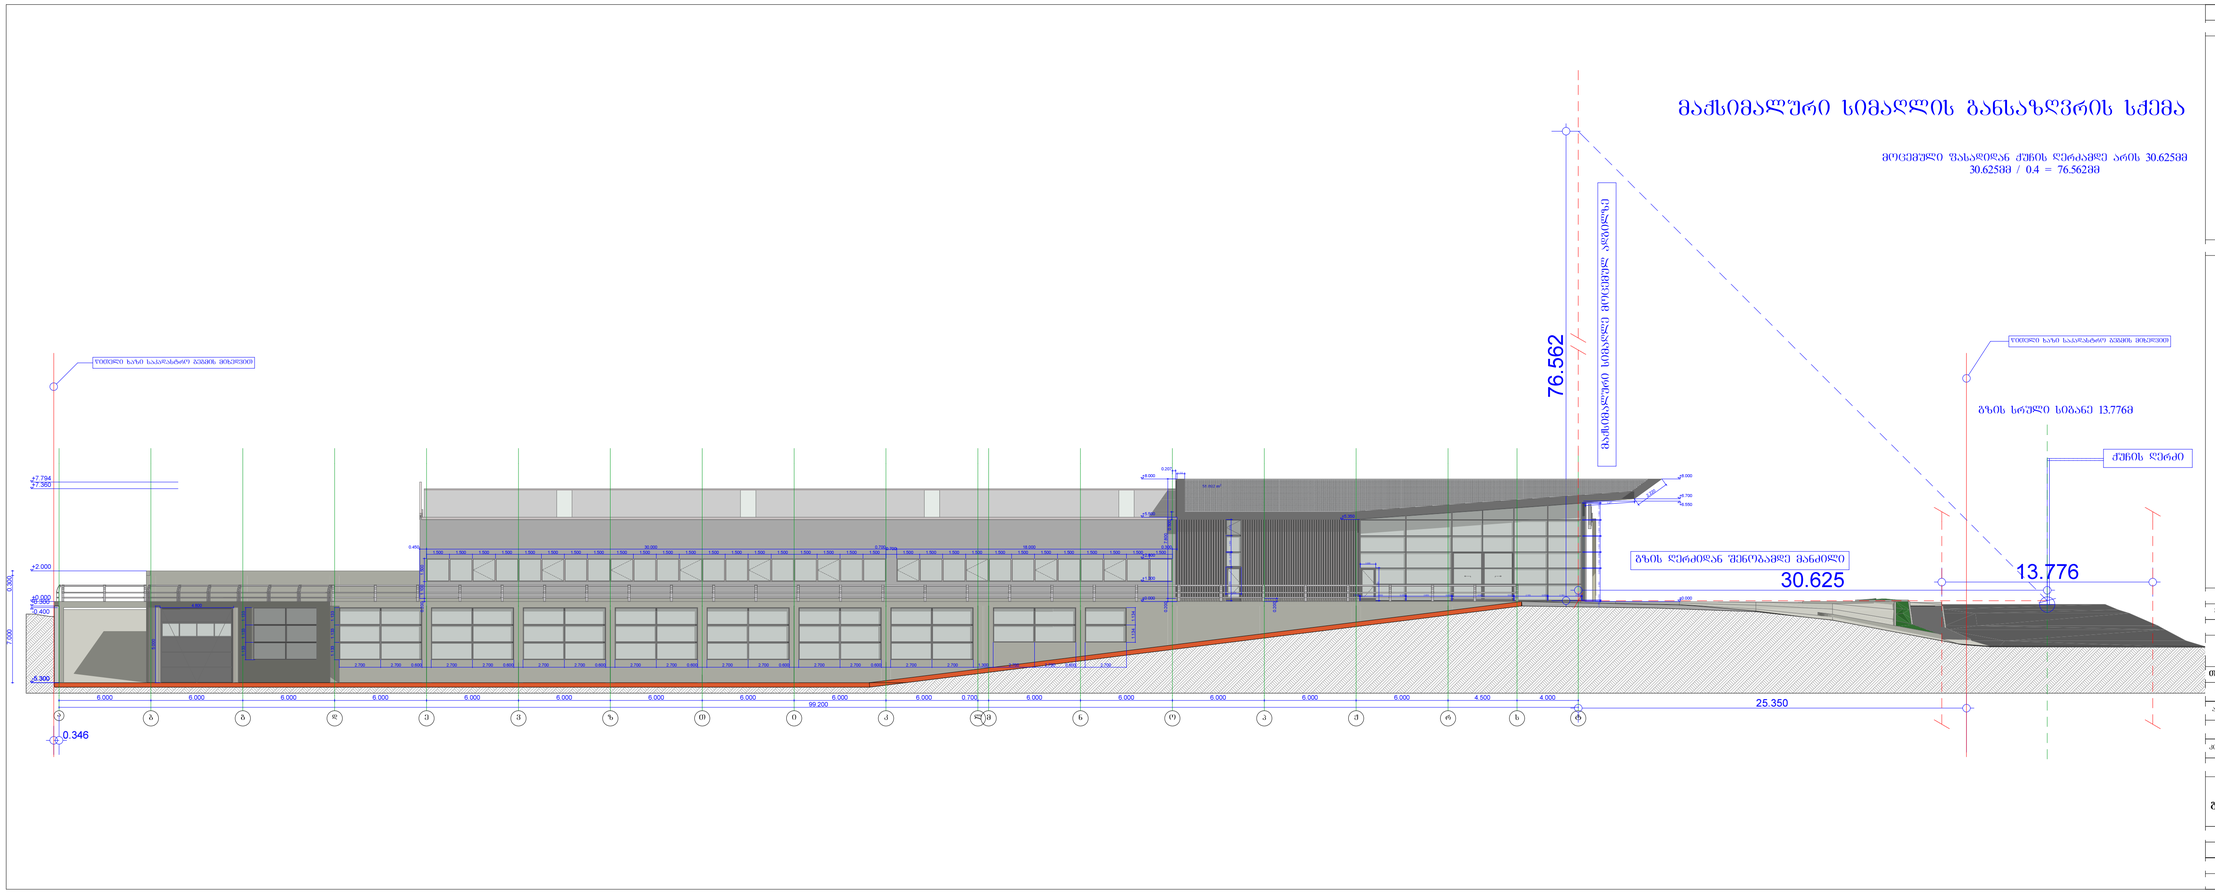

3	დაკვეთა № 0405 თბილისი 2014 წ

პირობითი აღნიშვნები

- სალიკაციის ნიშვნა
- შარიი
- ღერძები
- ტვრიტორიის საზღვრები
- ძიტვტურული ნიშნული
- ქოლონა
- კედელი
- დიაფრაგმა
- მომიანავე შენობა

შენელიკაცია

დამკვეთი	შ.პ.ს. ტოიოტა ცენტრი თბილისი
მისამართი	ა. ფაციოტა, ზაფრიტარიოს ქუჩა, ზიბ

პროვქტის სახელი

ტოიოტა ცენტრი

თანამდებობა	ბმარი	ხელმოწერა
დირექტორი	ს. კაკალაშვილი	
არქიტექტორი	რ. ჭანიშვა	
აშტორი	რ. ჭანიშვა	
კონსტრუქტორი	თ. ბუნკიკაძე	
დაკვეთა	რ. ჭანიშვა	

შ.პ.ს. ბრავიტა	Gravita construction
მასშტაბი 1:100	სიმაღლის განმსაზღვრელი სქემა
სტადია	შურცლის № / შურცლები
მ.ა.	