
სამშენებლო მიწის ნაკვეთზე განთავსებული შენობის მაქსიმალური სიმაღლის განსაზღვრა
ქ.თბილისის საკრებულოს გადაწყვეტილება

H- შენობის ფასადის საანგარიშო სიმაღლე
L- მანძილი მიმდებარე საზოგადოებრივი სივრცის (ქუჩის) შუა ხაზიდან შენობამდე
Y= 0.7 კოეფიციენტი

ფასადი **E/A**. სიმაღლის განსაზღვრა

დასაშვები სიმაღლე **H=21.30 m**

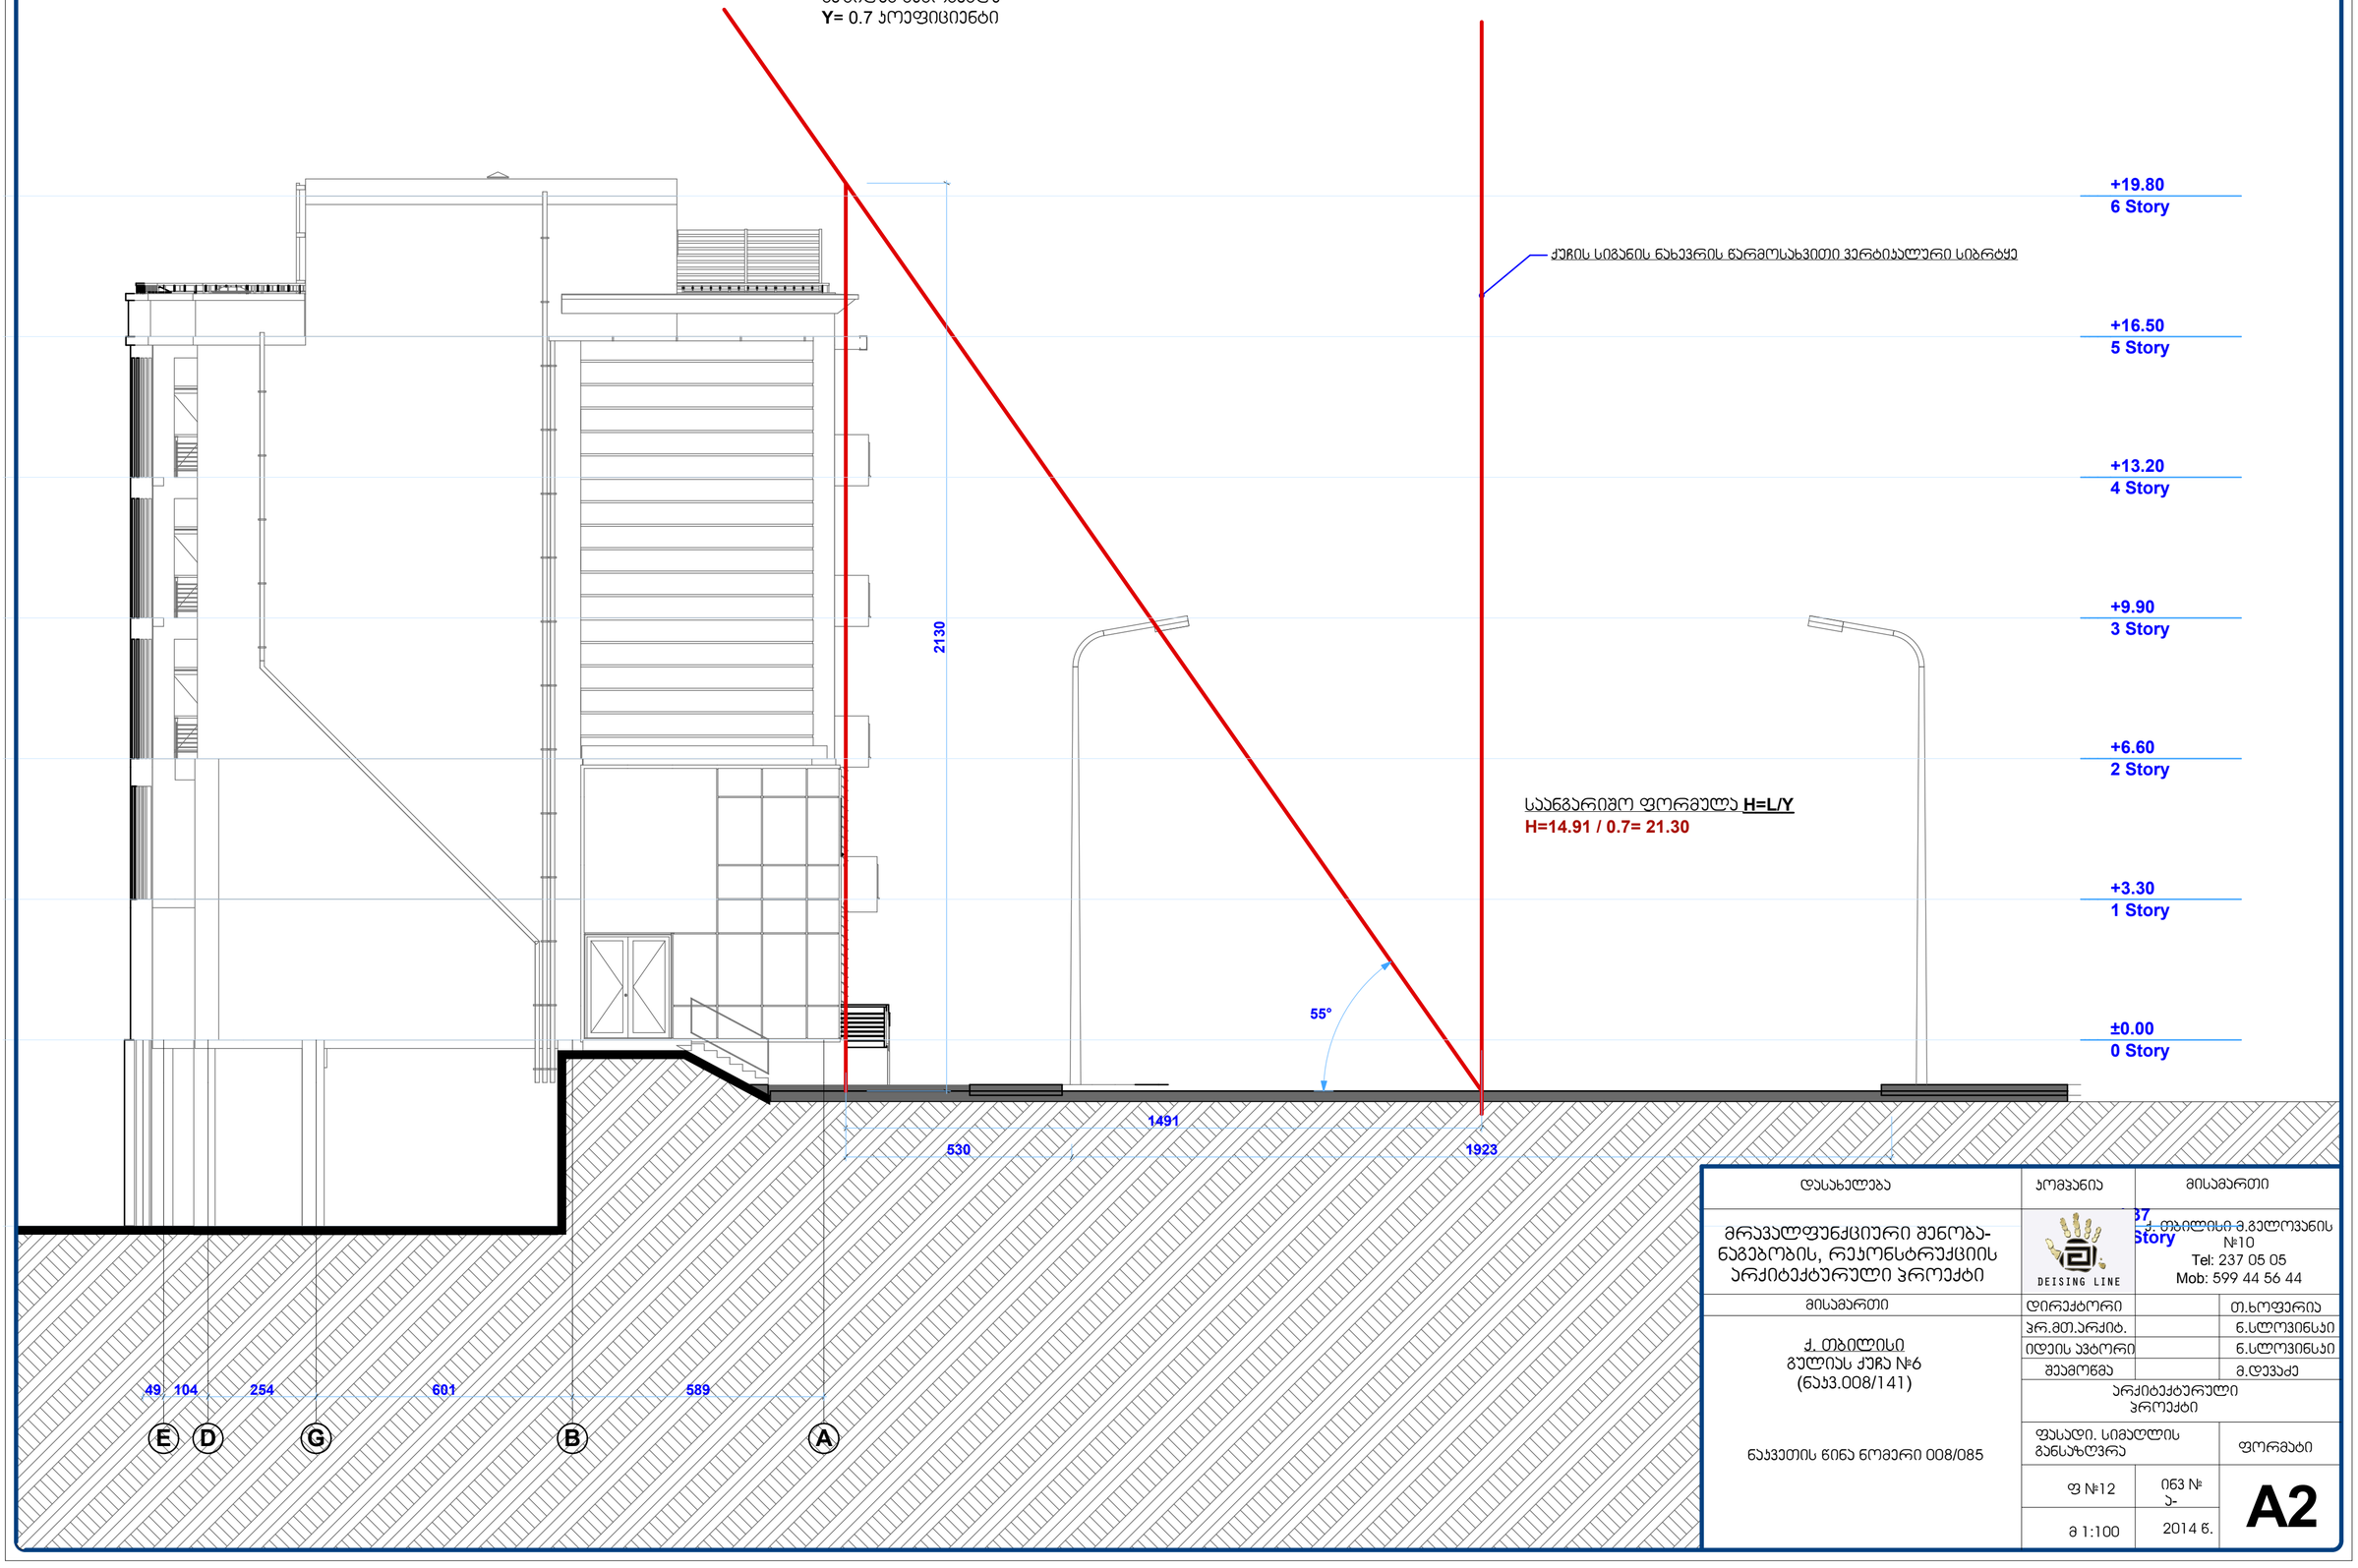

დასახელება	კომპანია	მისამართი
მრავალფუნქციური შენობა-ნაგებობის, რეკონსტრუქციის არქიტექტურული პროექტი	DEISING LINE	ქ. თბილისი ვ.გელოვანის №10 37 Story Tel: 237 05 05 Mob: 599 44 56 44
მისამართი	დირექტორი	თ.ხოფერია
ქ. თბილისი გულიას ქუჩა №6 (ნაკ3.008/141)	პრ.მთ.არქიტ.	ნ.სლოვინსკი
	იდეის ავტორი	ნ.სლოვინსკი
	შეამოწმა	მ.დევაძე
	არქიტექტურული პროექტი	
ნაკვეთის წინა ნომერი 008/085	ფასადი. სიმაღლის განსაზღვრა	ფორმატი
	ფ №12	ინვ № ა- A2
	მ 1:100	2014 წ.