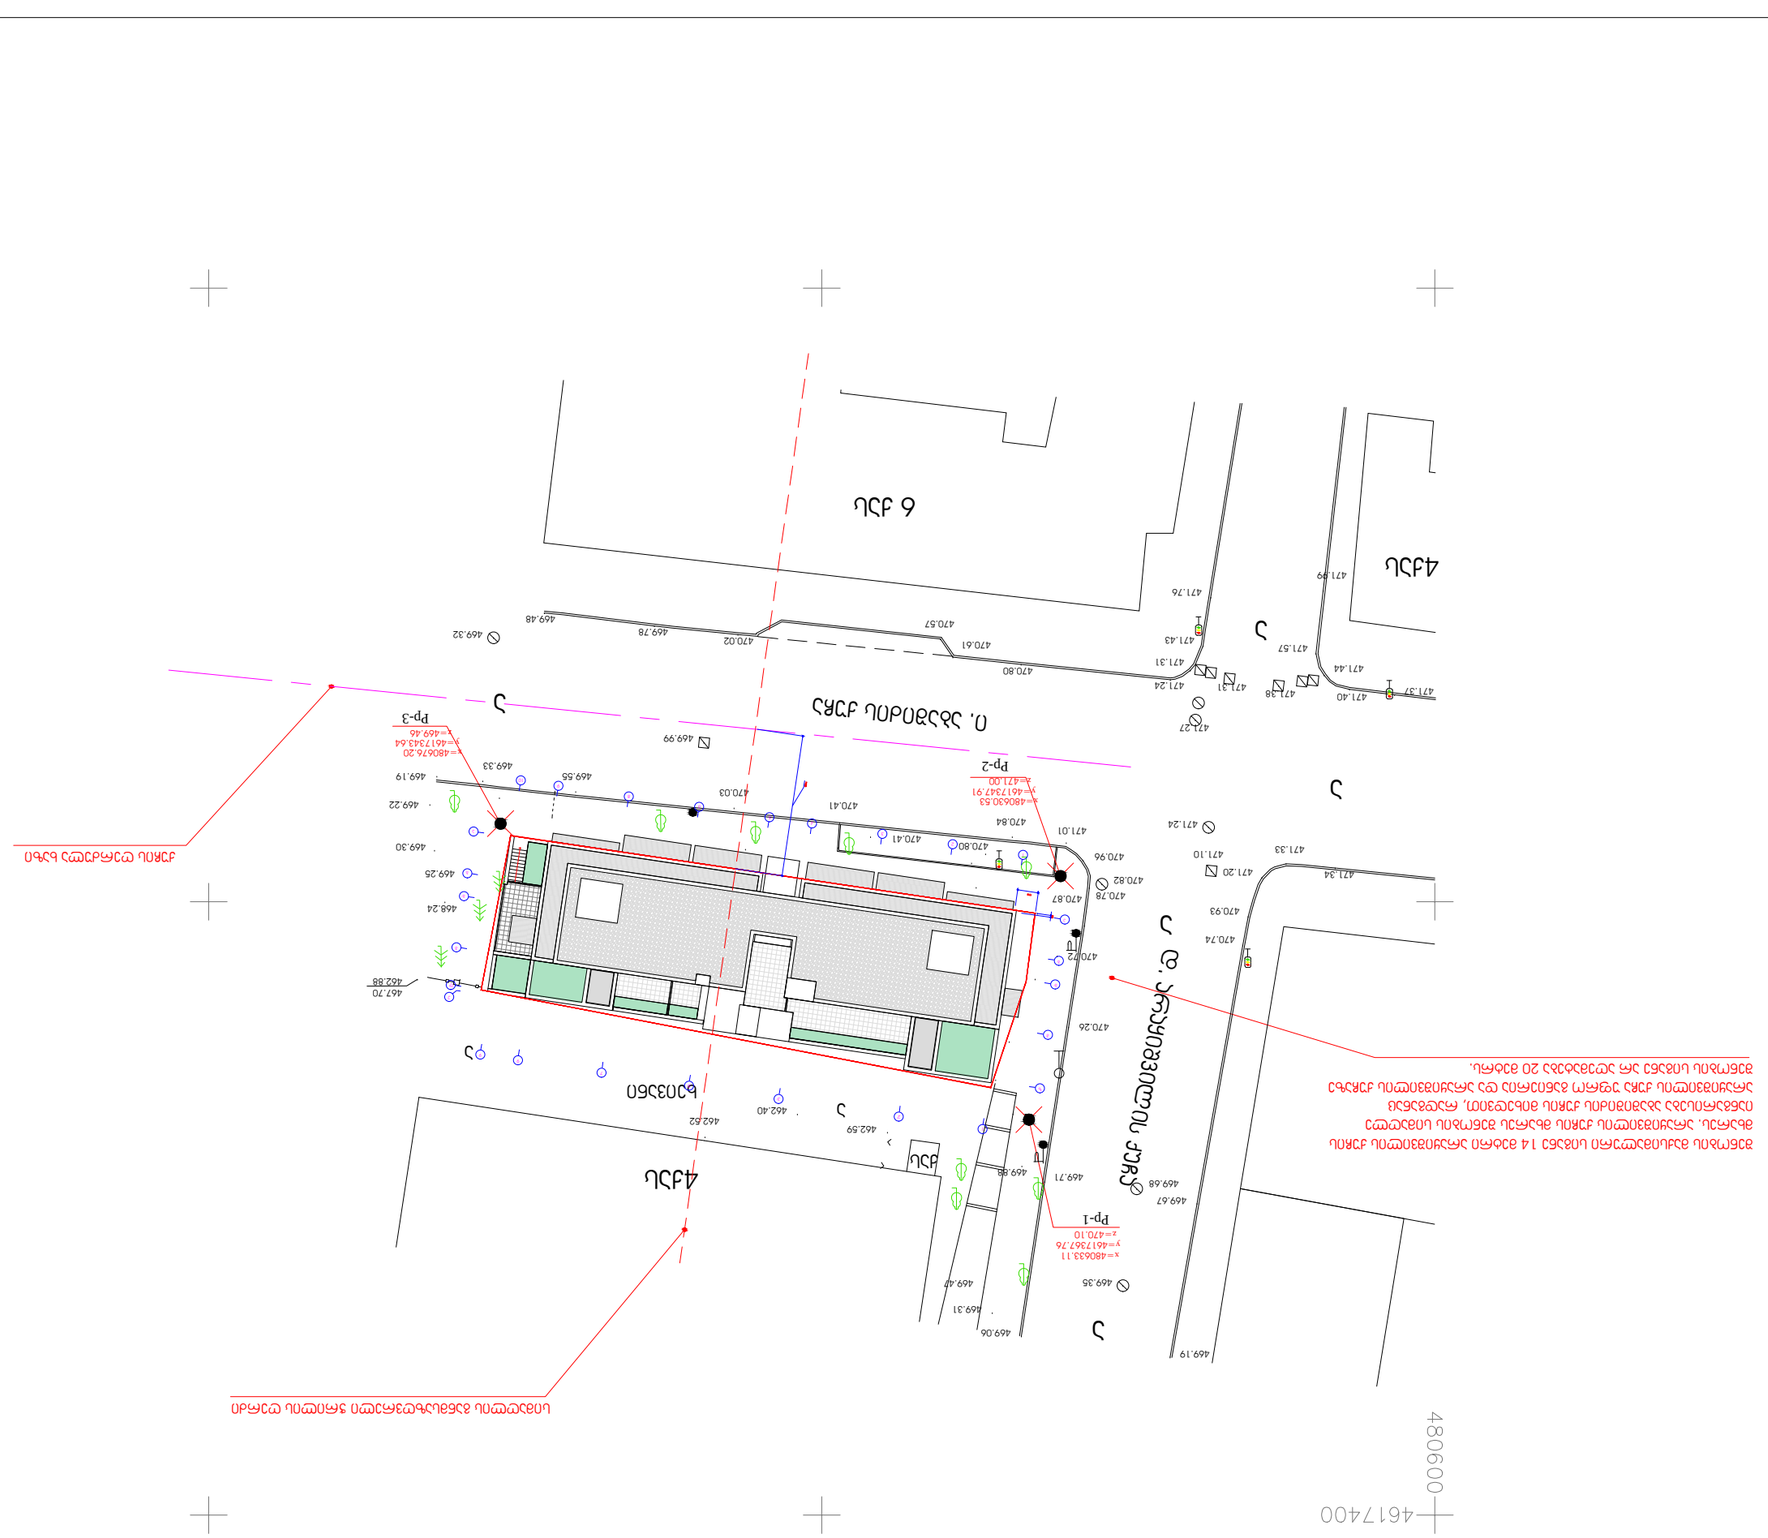

თ-არქიტექტს მისამართი თბილისი, აბულაძის ქ. #21. ტელ.: (+995 599) 408152 თანამდებობა სახელი, გვარი ხელმოწერა პრ. არქიტექტორი დახაზა შეამოწმა გ. ინასარიძე გ. ინასარიძე თ. ალავერდაშვილი სტადია თარიღი 2013 პროექტი ფურცლის # ფურცლის რაოდ. მ 1:500 გენგეგმა შერეული ფუნქციის საცხოვრებელი სახლი აბაშიძის და არაყიშვილის ქუჩების გადაკვეთაზე 2 21 სიმაღლის განმსაზღვრელი ჭრილის ღერძი ქუჩის ღერძულა ხაზი შენობის მაქსიმალური სიგანე 14 მეტრი არაყიშვილის ქუჩის მხარეს. არაყიშვილის ქუჩის მხარეს შენობის სიმაღლე იანგარისება აბაშიშიძის ქუჩის მიხედვით, რადგანაც არაყიშვილის ქუჩა უფრო განიერია და არაყიშვილის ქუჩაზე შენობის სიგანე არ აღემატება 20 მეტრს. ა 4ქას ხეივანი ი. აბაშიძის ქუჩა დ. არაყიშვილის ქუჩა462.40 469.30 471.10 470.80 470.80 471.40 471.20 462.59 462.88 462.52 468.24 469.25 469.99469.78 469.32 469.22 469.19 469.33 469.55 470.87 470.72 469.88 469.47 471.31 471.27 471.24469.68 469.35 470.41 470.41 470.57 470.61 471.24 471.43 471.76 471.99 471.57 471.37 471.34 470.93 470.74469.19 469.31 469.06 469.71 470.26 470.03 469.48 470.02 471.38 470.82 471.31 471.44 471.33 469.67 470.78 470.96 471.01 470.84 ქას ა ა ა ა ა ა 467.70 ხ=480633.11 ყ=4617367.76 ზ=470.10 Pp-1 ხ=480630.53 ყ=4617347.91 ზ=471.00 Pp-2 ხ=480676.20 ყ=4617343.64 ზ=469.46 Pp-3 4ქას 6 ქას 1 ა 2 3 4 5 6 8 9 ბ გ ზ 1 2' 9 3' 5' აბ' გდე 9 10 ბ' ბ 7

ზ გ ბ' ბ ა თ-არქიტექტს მისამართი თბილისი, აბულაძის ქ. #21. ტელ.: (+995 599) 408152 თანამდებობა სახელი, გვარი ხელმოწერა პრ. არქიტექტორი დახაზა შეამოწმა გ. ინასარიძე გ. ინასარიძე თ. ალავერდაშვილი სტადია თარიღი 2013 პროექტი ფურცლის # ფურცლის რაოდ. 27 მ 1:100 ფასადი ზ და ა ღერზებში საცხოვრებელი სახლი აბაშიძის და არაყიშვილის ქუჩების გადაკვეთაზე 18 1 შენიშვნა 1.შენობაში გათვალისწინებულია ცენტრალური გათბობის და კონდენცირების სისტემა+28.45 ნიშნულზე(ფანკოილის და ჩილერის ტიპის). , 015-სათავსოში განთავსდება საქვაბედა ჩილერი. ამრეკლავი ზედაპირის მქონე მეტალის აივნები მოაჯირი, ანოდირებული მეტალი და მინა საფასადე ბეტონი ამრეკლავი ზედაპირის მქონე ფასადის პანელები ალუმინის ვიტრაჟი, მუქი ნაცრისფერი პროფილი. ფერი RAL 7016 მარმარიტი დამუშავებილი ფილა შენობის მაქსიმალური სიმაღლის განისაზღვრა 11.5/0.4=28.75 მეტრს

ა ბ გ დ თ-არქიტექტს მისამართი თბილისი, აბულაძის ქ. #21. ტელ.: (+995 599) 408152 თანამდებობა სახელი, გვარი ხელმოწერა პრ. არქიტექტორი დახაზა შეამოწმა გ. ინასარიძე გ. ინასარიძე თ. ალავერდაშვილი სტადია თარიღი 2013 პროექტი ფურცლის # ფურცლის რაოდ. მ 1:100 ფასადი ა და დ ღერზებში საცხოვრებელი სახლი აბაშიძის და არაყიშვილის ქუჩების გადაკვეთაზე 19 21 შენიშვნა 1.შენობაში გათვალისწინებულია ცენტრალური გათბობის და კონდენცირების სისტემა+28.45 ნიშნულზე(ფანკოილის და ჩილერის ტიპის). , 015-სათავსოში განთავსდება საქვაბედა ჩილერი. ამრეკლავი ზედაპირის მქონე მეტალის აივნები მოაჯირი, ანოდირებული მეტალი და მინა საფასადე ბეტონი ალუმინის ვიტრაჟი, მუქი ნაცრისფერი პროფილი. ფერი RAL 7016 მარამრიტი დამუშავებული ფილა შენობის მაქსიმალური სიმაღლის განისაზღვრა 11.5/0.4=28.75 მეტრს ამრეკლავი ზედაპირის მქონე ფასადის პანელები

თ-არქიტექტს მისამართი თბილისი, აბულაძის ქ. #21. ტელ.: (+995 599) 408152 თანამდებობა სახელი, გვარი ხელმოწერა პრ. არქიტექტორი დახაზა შეამოწმა გ. ინასარიძე გ. ინასარიძე თ. ალავერდაშვილი სტადია თარიღი 2013 პროექტი ფურცლის # ფურცლის რაოდ. მ 1:100 ჭრილი 1-1 სიმაღლის ანგარიშის სქემა საცხოვრებელი სახლი აბაშიძის და არაყიშვილის ქუჩების გადაკვეთაზე 20 21 შენობაში გათვალისწინებულია ცენტრალური გათბობის და კონდენცირების სისტემა+28.65 ნიშნულზე შენობის მაქსიმალური სიმაღლის განისაზღვრა 11.5/0.4=28.75 მეტრს