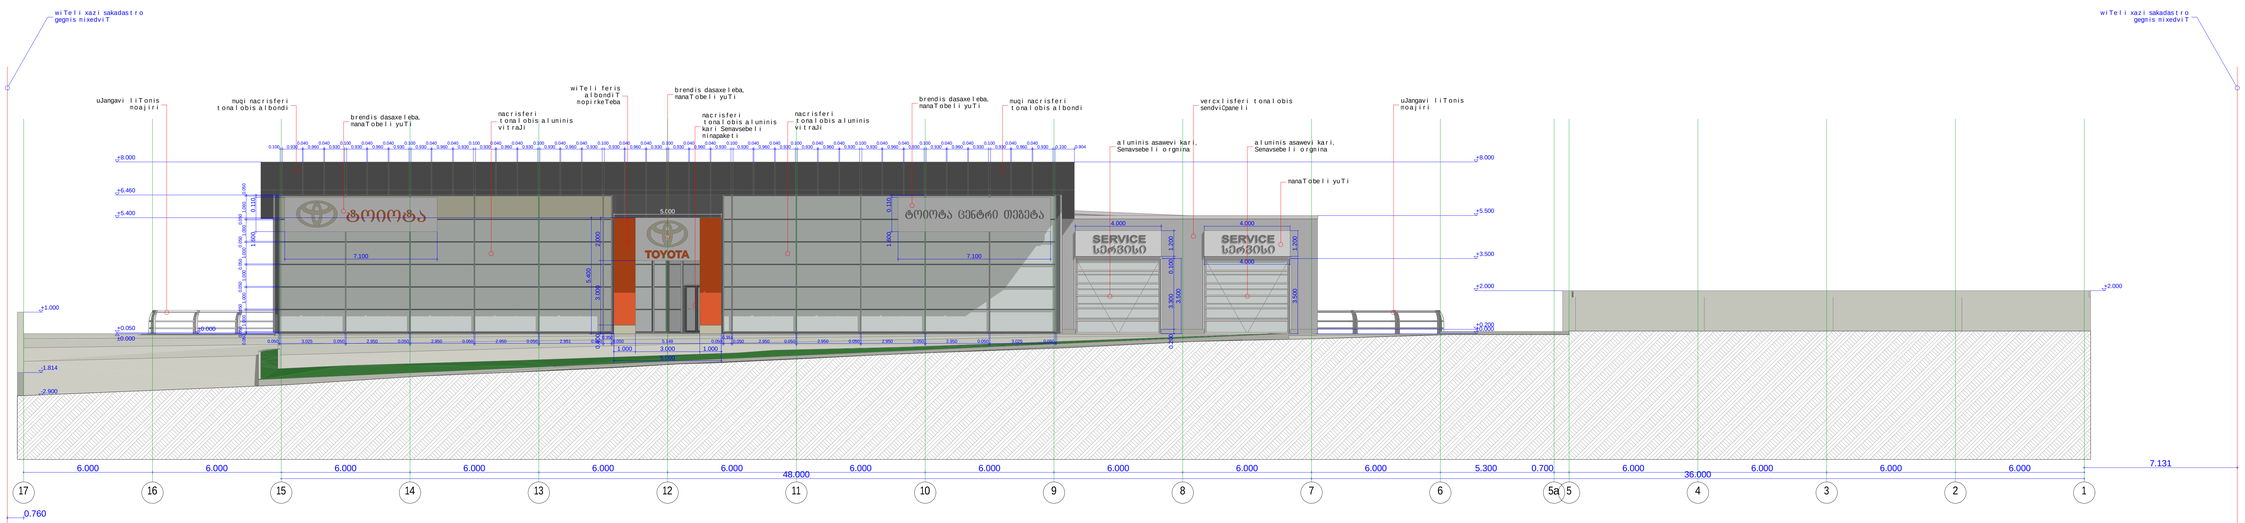

3	dakveTa # 0405 Tbilisi 2014 w

pirobiTi aRniSvnebi

- eqsplikacii s noneri
- rTi
- RerZebi
- teritoriis sazRvrebi
- arqiteqturuli niSnuli
- kolona
- kedeli
- diafragma
- monijnave Senoba

eqsplikacia

vercxlisferi sendviCpaneli

gluvi uJangavi liTonis furceli

nuqi nacrisferi tonalobis albondi

damkveTi	S.p.s. toiota centri Tegeta
nisamarTi	

proeqtis saxeli

toiota centri

Tanamdeboba	gvari	xelmowera
direqtori	s. kakaliSvili	
arqiteqtori	r. esarTia	
avtori	r. esarTia	
konstruqtori	T. buskivaZe	
daanuSava	r. esarTia	

S.p.s. gravita

nasStabi	fasadi 17-1 RerZebs Soris
1:100	
stadia	furclis # furclebi
m.p.	

PDF created with pdfFactory Pro trial version www.pdffactory.com

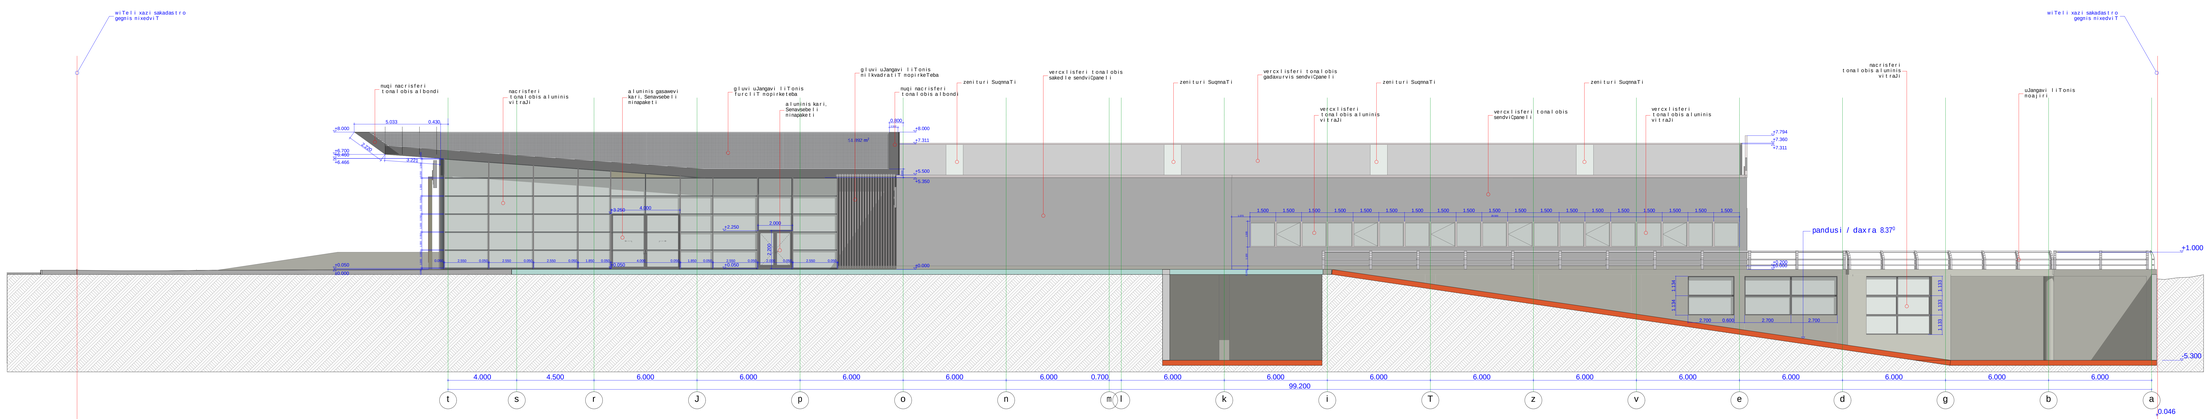
wiTeli xazi sakadastro
gegmis nixedviT
nuqi nacrisferi
tonalobis albondi
5.033
0.430
±0.000
-0.150
±0.700
NG.460
FG.466
0.222
±0.050
-0.050
nacrisferi
tonalobis aluminis
viTrajI
aluminis gasaxevi
kari, SemosvebiTi
ninapakeTi
±2.250
4.000
2.000
2.000
gluvi ujangvi liTonis
furcliT nopirkeTeba
aluminis kari,
Semosvebi Ti
ninapakeTi
gluvi ujangvi liTonis
miikvadraTiT nopirkeTeba
nuqi nacrisferi
tonalobis albondi
0.300
±8.000
±7.311
±5.500
±5.300
±0.000
12.382 m²
zeniTuri SuqmaTi
vercxlisferi tonalobis
saxele sendvicpaneli
vercxlisferi tonalobis
gadaxurvis sendvicpaneli
vercxlisferi tonalobis aluminis
viTrajI
vercxlisferi tonalobis
sendvicpaneli
vercxlisferi
tonalobis aluminis
viTrajI
±7.794
±7.360
±7.311
nacrisferi
tonalobis aluminis
viTrajI
ujangvi liTonis
moajiri
pandusi / daxra 83°
+1.000
-0.046
-5.300
1.500
1.500
1.500

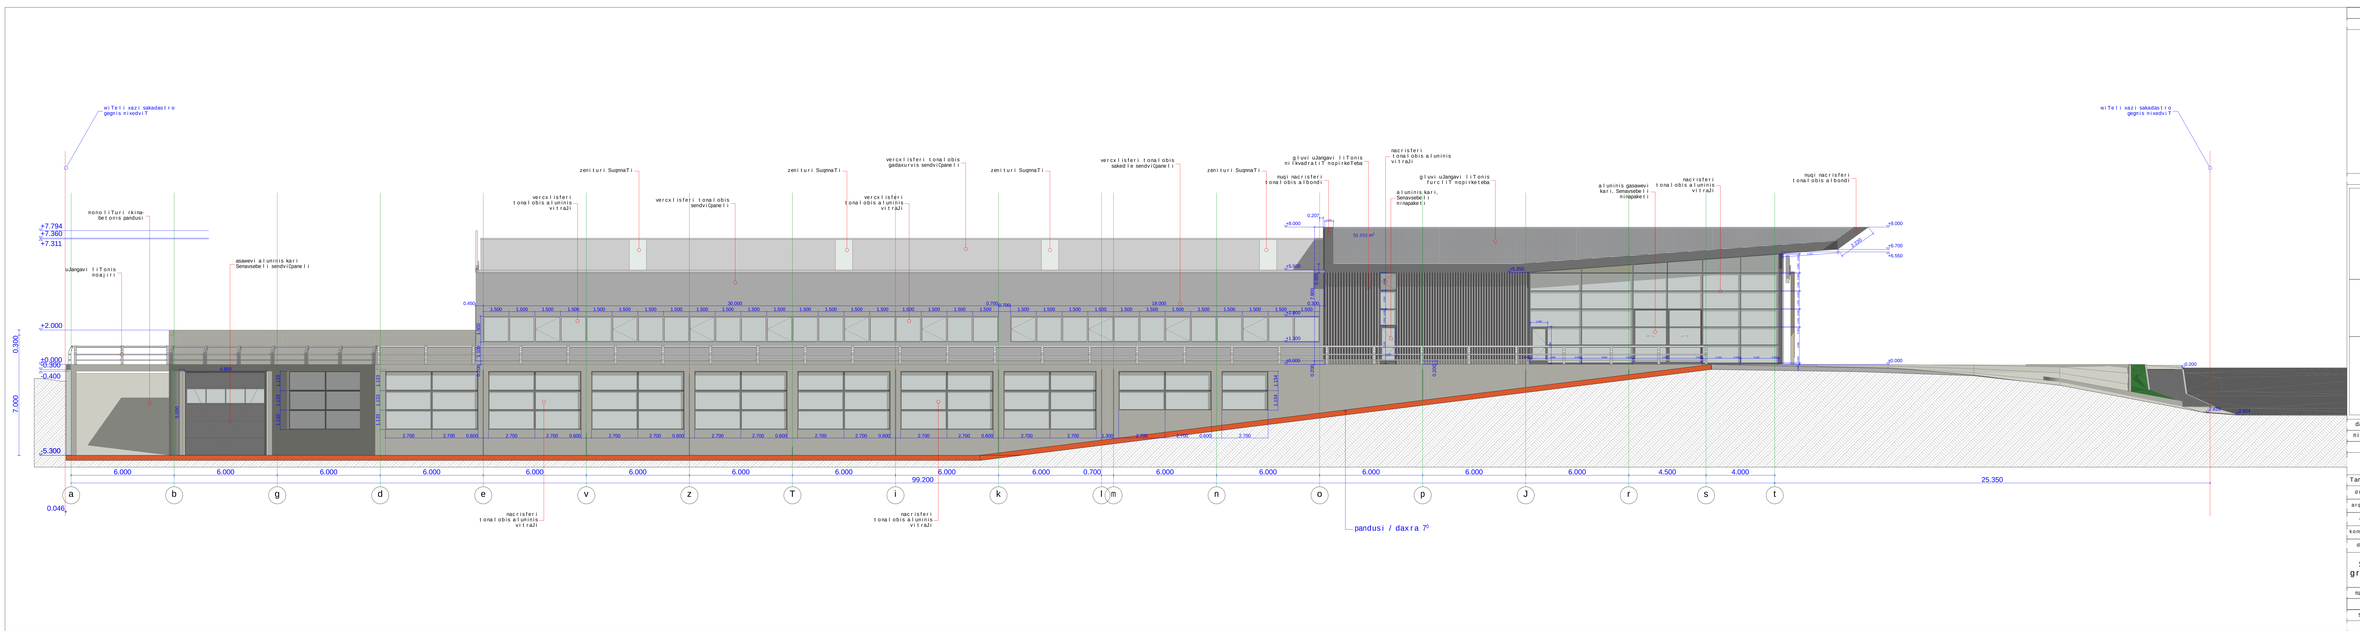

3	dakveTa # 0405 Tbilisi 2014 w

pirobiTi aRniSvnebi

- n — eqspluataciis noneri
- n — rTi
- RerZebi
- teritoriis sazRvrebi
- n — arqiteqturuli niSnuli
- kolona
- sedeli
- diafragma
- noninjnave Senoba

eqspluatacia

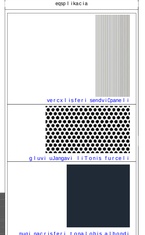

damkveTi	Sps. toiota centri Tegeta
nisanaTi	[illegible]

proeqtis saxeli

toiota centri

Tanamdeboba	gvari xelmowera
direqtori	s. kakaliSvili
arqiteqtori	r. esaiTia
avtori	r. esaiTia
konstruqtori	T. buskiva2e
dasrulebis Sesa	r. esaiTia

Sps. gravita

Gravita

masStabi	fasadi a-1 RerZebis Soris
1100	
stadia	furclis # furclebi
n.p.	

PDF created with pdfFactory Pro trial version www.pdffactory.com

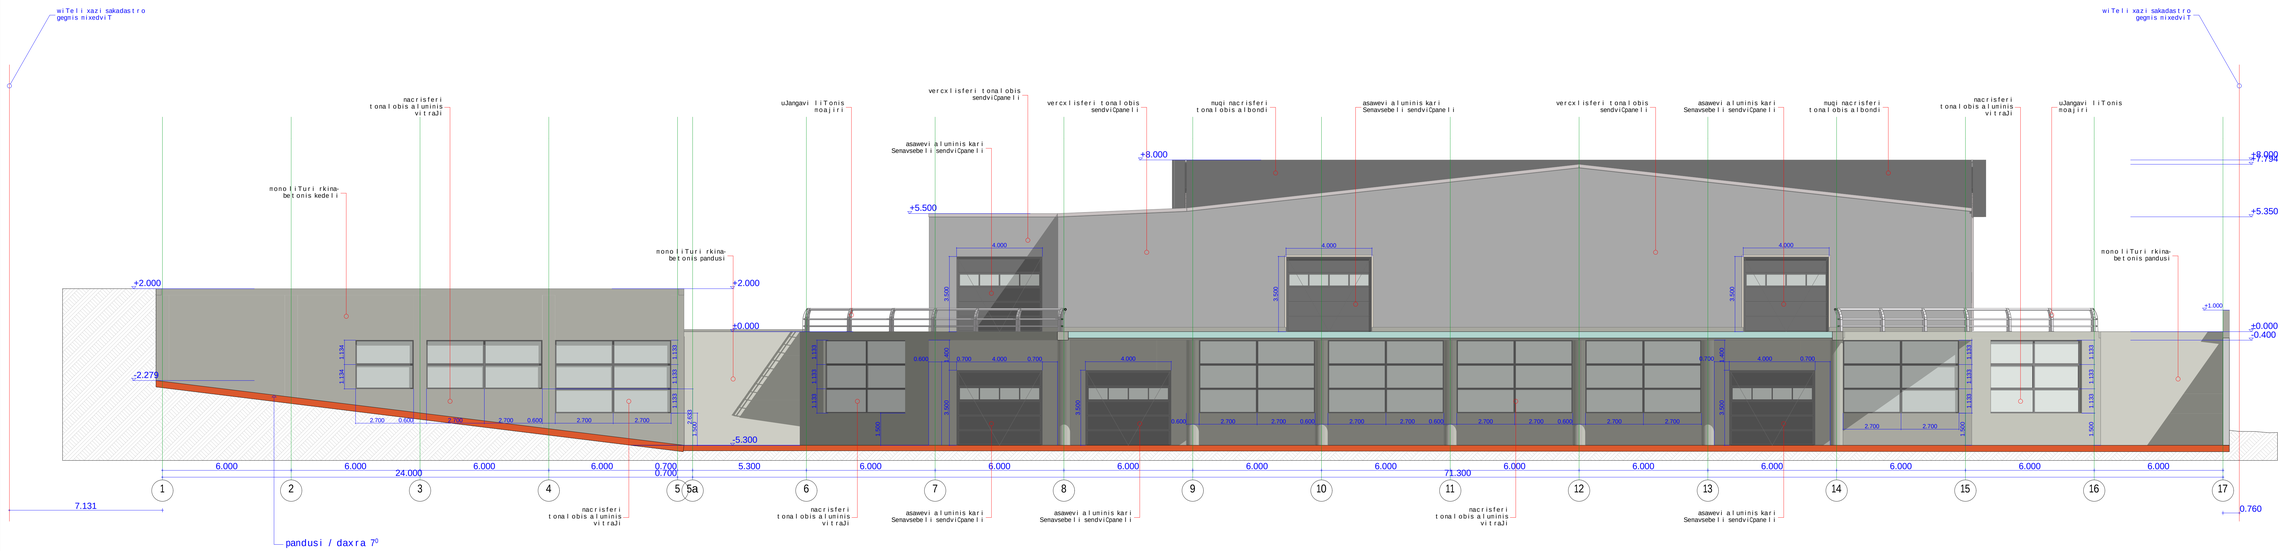

3 dakveTa # 0405 Tbilisi 2011 w

pirobiTi aRniSvnebi

- eqsplikaciis noneri
- rTi
- RerZebi
- teritoriis sazRvrebi
- arqiteqturuli niSnuli
- kolona
- kedeli
- diafragma
- monijnave Senoba

eqsplikacia

vercxlisferi sendviCpaneli

gluvi uJangavi liTonis furceli

muqi nacrisferi tonalobis albondi

dankveTi	Sps. toiota centri Tegeta
nisamarTi	s. Tbilisi, universitetis qaCa #8

proeqtis saxeli

toiota centri

Tanamdeboba	gvari	xelmowera
direqtori	s. kakalaSvili	
arqiteqtori	r. esarTia	
avtori	r. esarTia	
konstruqtori	T. buskivaZe	
daanuSava	r. esarTia	

S.p.s. gravita

masStabi 1:100 — fasadi 1-17 RerZebs Soris

stadia	furclis #	furclebi
m.p.		

PDF created with pdfFactory Pro trial version www.pdffactory.com