# შენობა №1
## სარდაფი

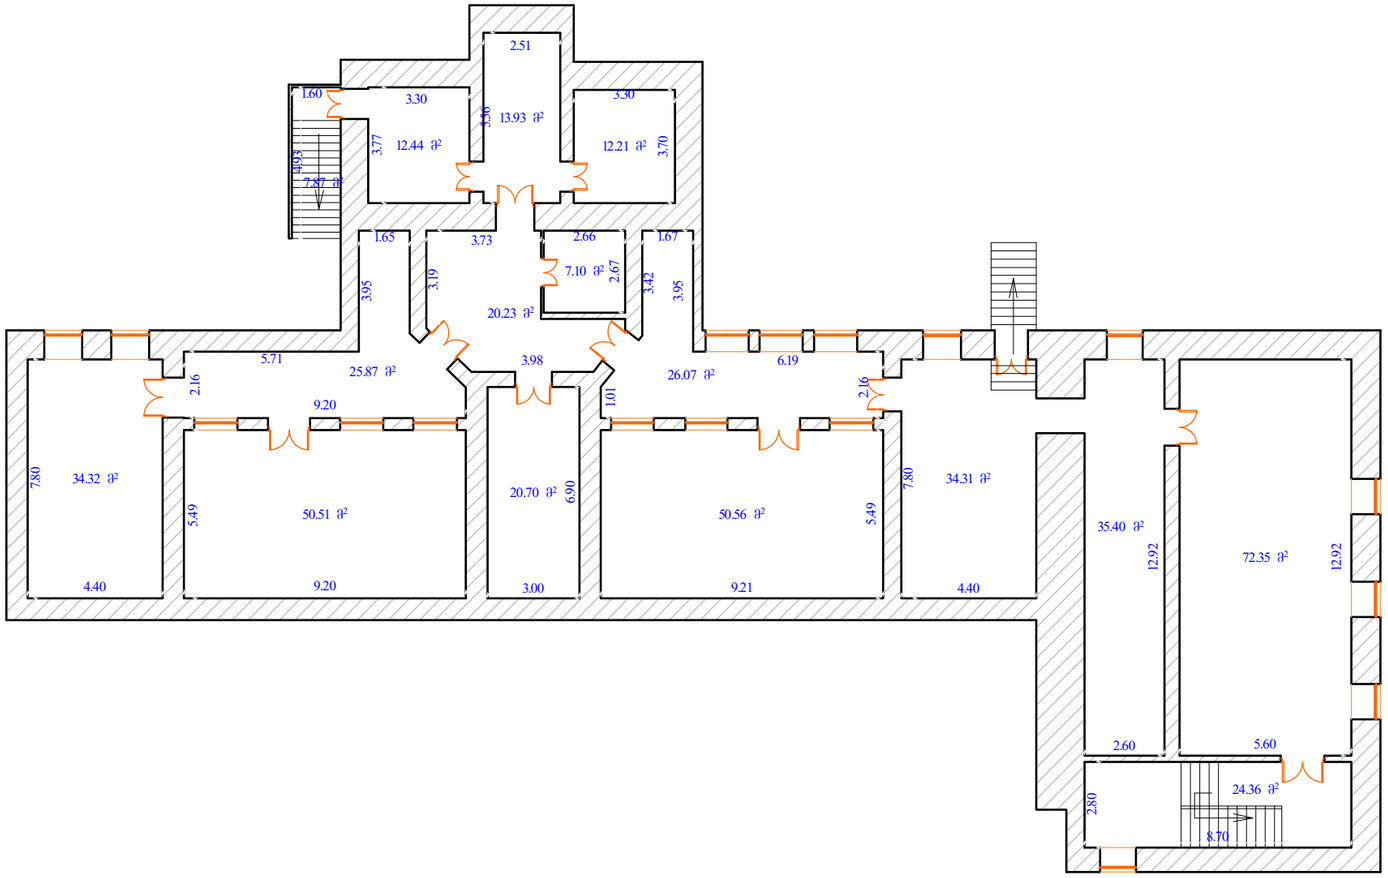


| | | | |
|---|---|---|---|
| დირექტორი | | ზ. გულუა | |
| მესაკუთრე /მოსარგებლე | შპს "ლაბეი დეველოპმენტი" | მასშტაბი 1:200 | გვ. 1 |
| მისამართი | ქ. თბილისი, ი. ჭავჭავაძის გამზ. №31 | მისამართი | ნ.ყაჩნაძის ქ. №5 /12 |

# შენობა №1
# I სართული

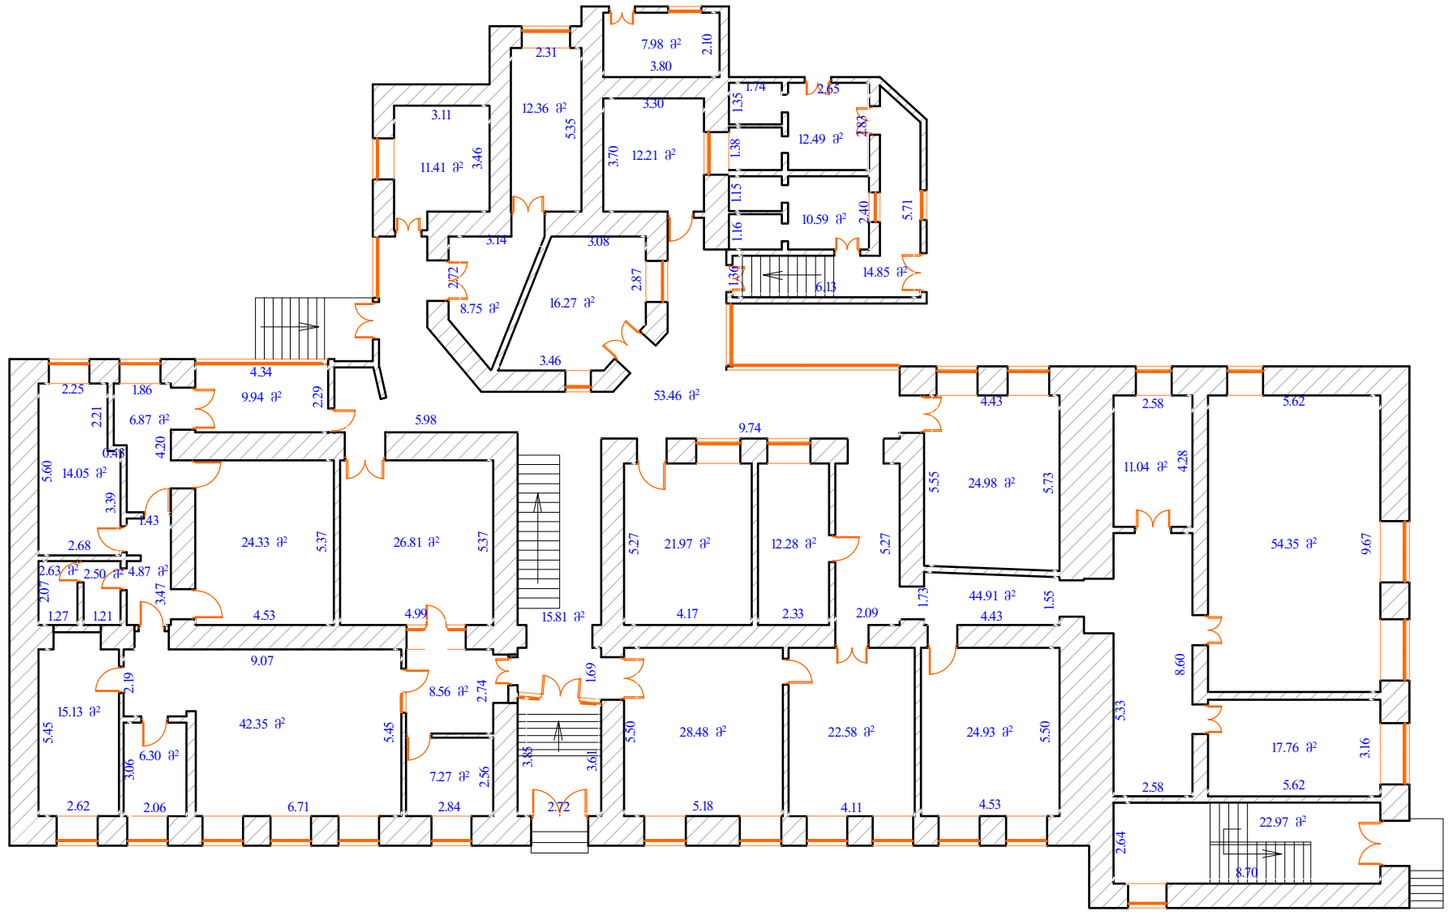


| | | | |
|---|---|---|---|
| დირექტორი | | ზ. გულუა | |
| მესაკუთრე /მოსარგებლე | შპს "ლაბეი დეველოპმენტი" | მასშტაბი 1:200 | გვ. 2 |
| მისამართი | ქ. თბილისი, ი. ჭავჭავაძის გამზ. №31 | მისამართი | ნ.ვაჩნაძის ქ. №5 /12 |

# შენობა №1
# II სართული

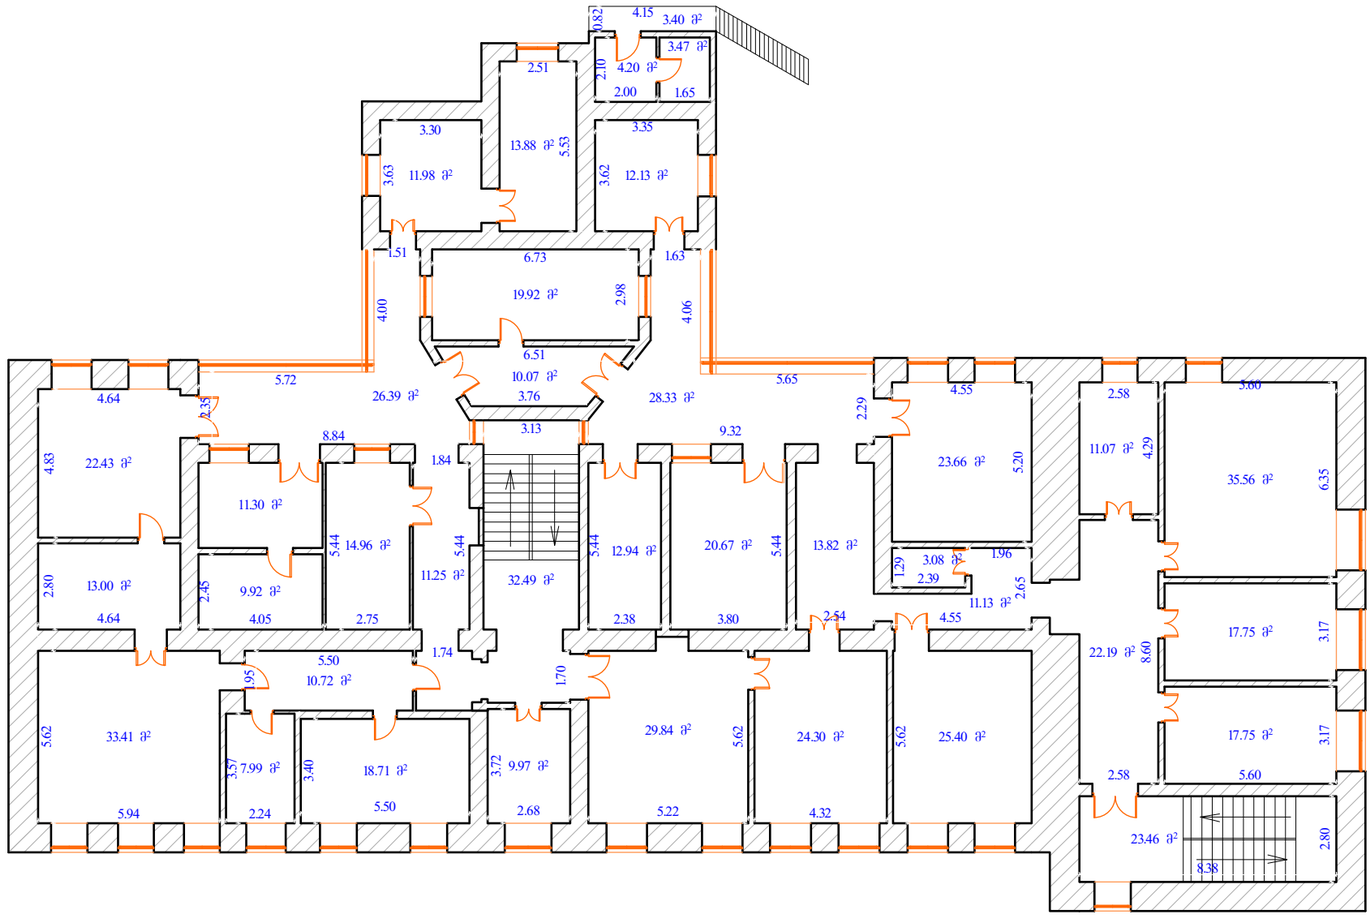


| | | | |
|---|---|---|---|
| დირექტორი | | ზ. გულუა | |
| მესაკუთრე /მოსარგებლე | შპს "ლაბეი დეველოპმენტი" | მასშტაბი 1:200 | გვ. 3 |
| მისამართი | ქ. თბილისი, ი. ჭავჭავაძის გამზ. №31 | მისამართი | ნ.ყაჩნაძის ქ. №5 /12 |

# შენობა №1
# III სართული

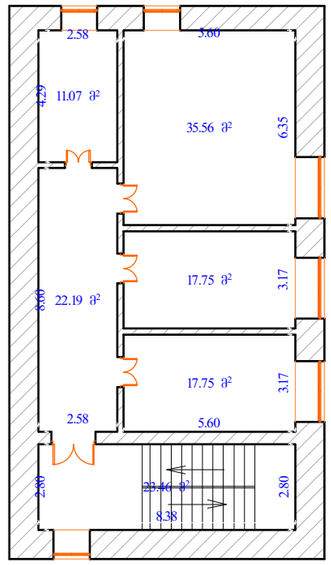


| | | | |
|---|---|---|---|
| დირექტორი | | ზ. გულუა | |
| მესაკუთრე /მოსარგებლე | შპს "ლაბეი დეველოპმენტი" | მასშტაბი 1:200 | გვ. 4 |
| მისამართი | ქ. თბილისი, ი. ჭავჭავაძის გამზ. №31 | მისამართი | ნ.ყაჩნაძის ქ. №5 /12 |