სიმაღლის განსაზღვრა მ 1:100

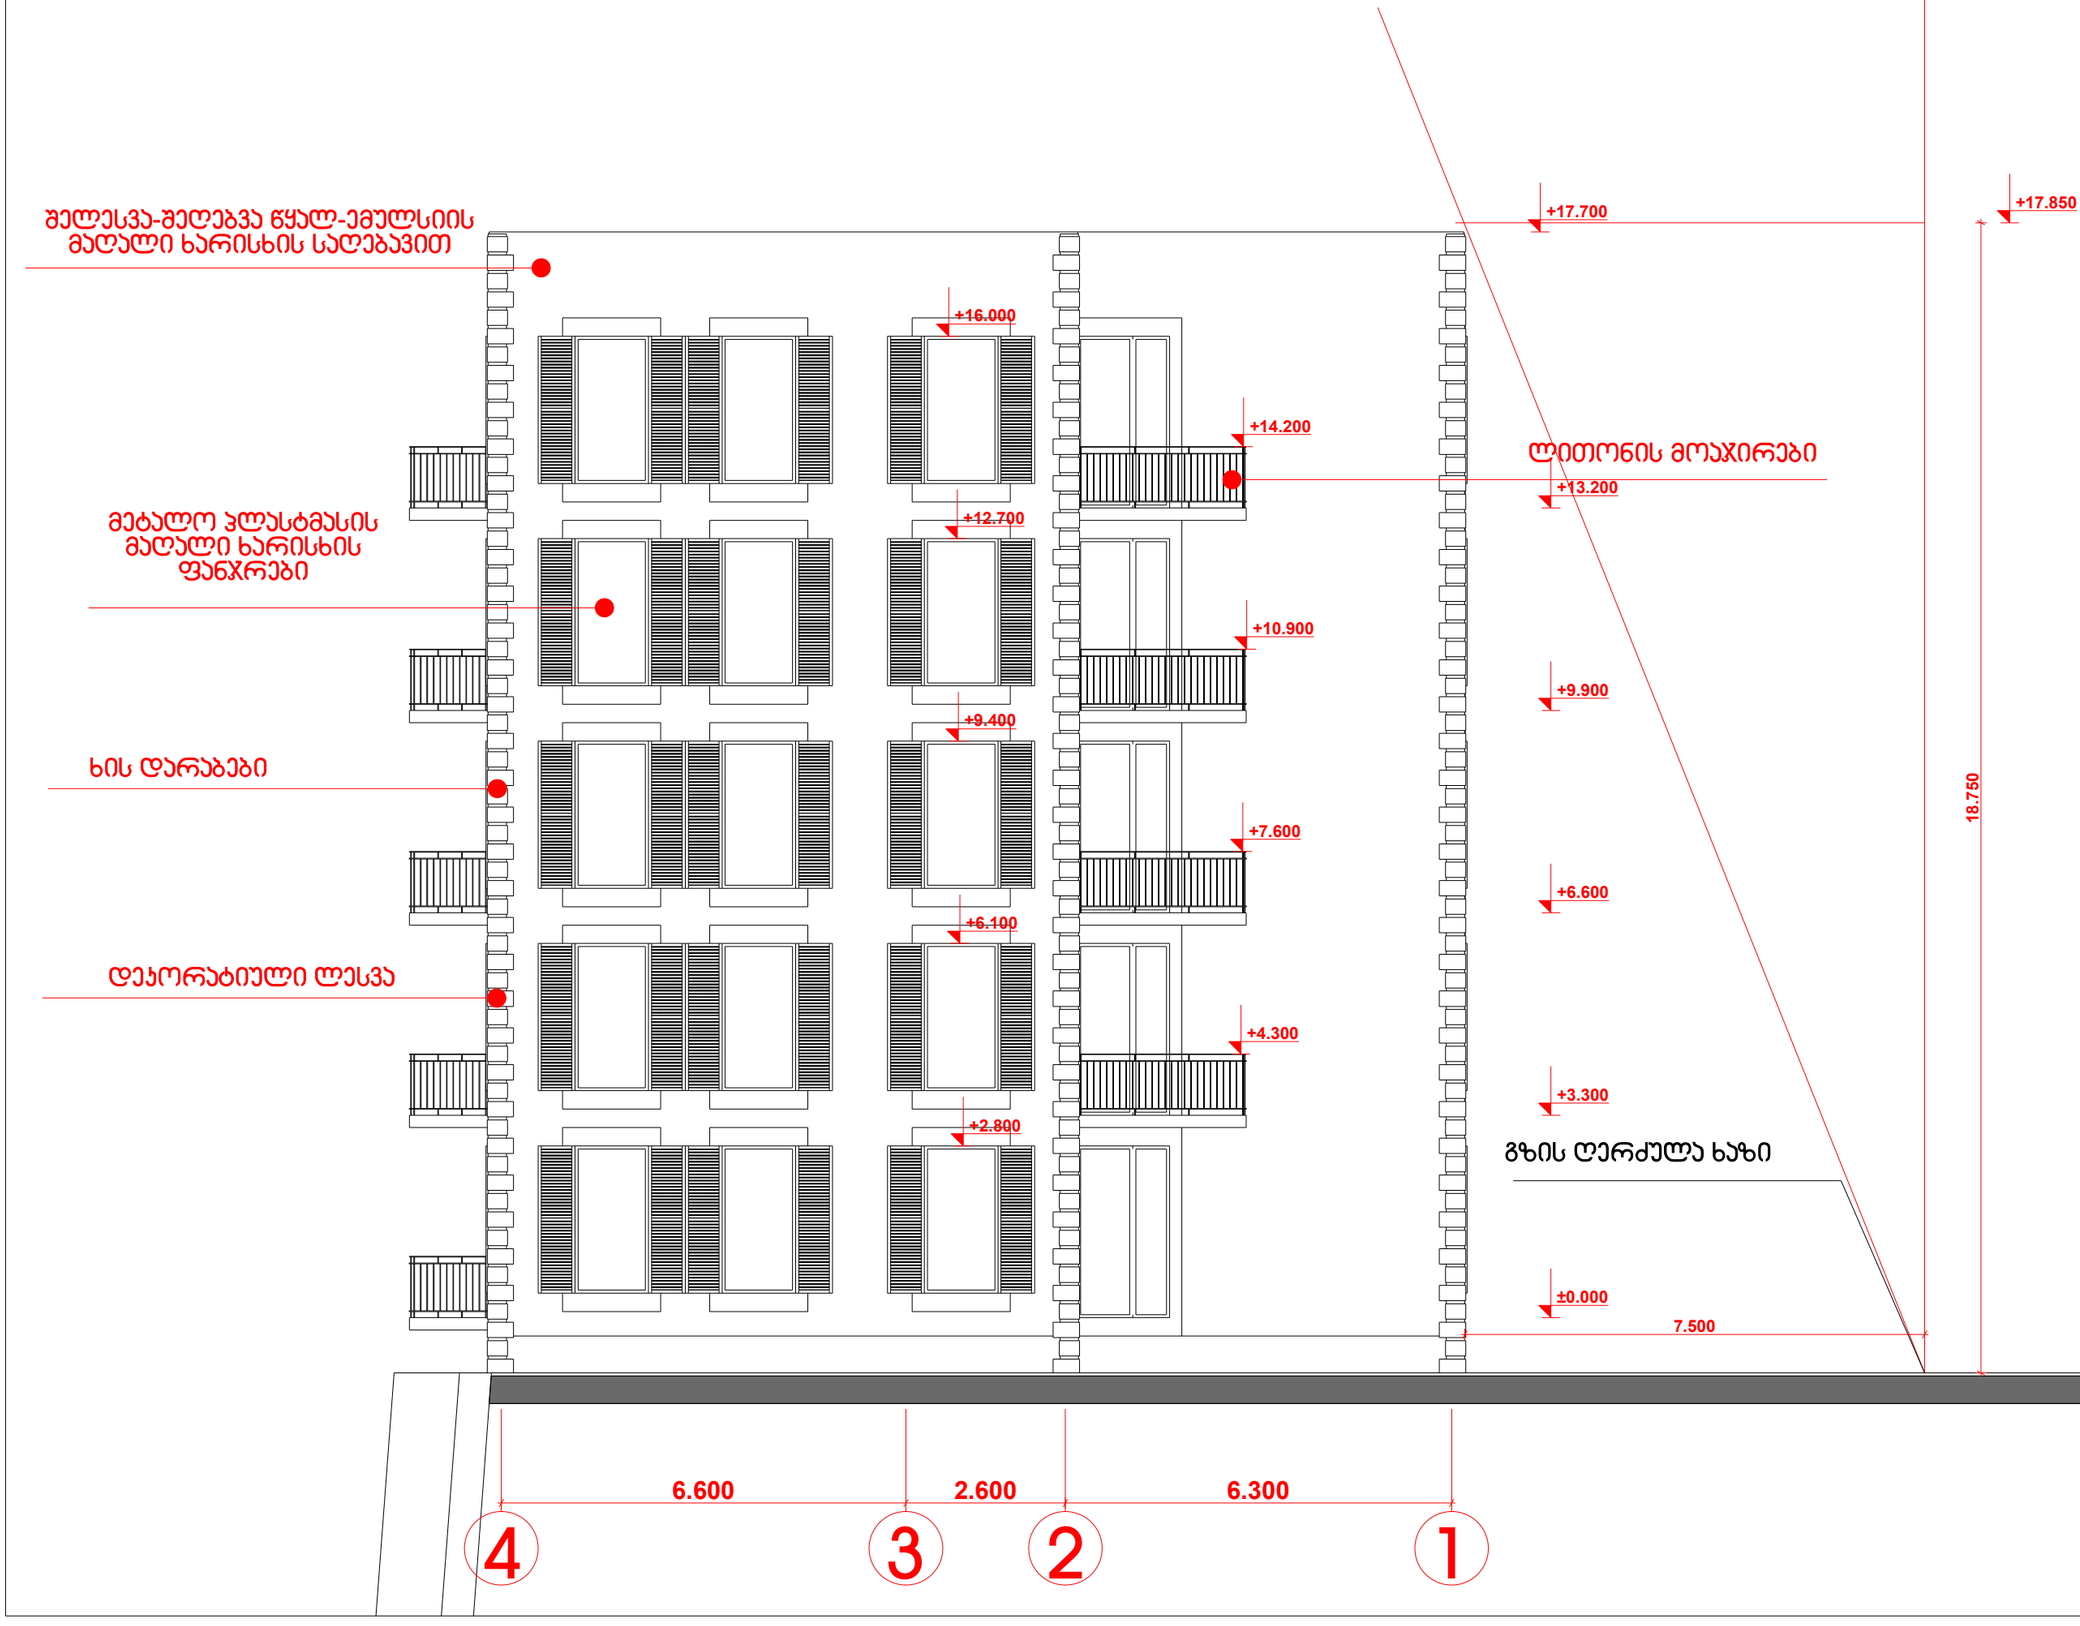

STUDIO

seven studio

შ.პ.ს. "სევენ სტუდიო"
მის: ქ. თბილისი 9 აპრილის ქ. №2
ტელ: 893 310 840

№	სახელწოდება	შენიშვნა

დამკვეთი:
ა. ქამუშაძე

პროექტის სახელწოდება:
მრავალბინიანი საცხოვრებელი სახლი

მისამართი:
ქ. თბილისი, გამრეკელის ქ. №23-ის მიმდებარედ. ნაკვ. №25/162

ავტორი	ბ. მონავარდაშვილი	ბ. მონავარდაშვილი		მ.მეძმარაშვილი		ბ. ქავთარაძე
ხელმძღვანელი						
	დირექტორი	არქიტექტორი		კონსტრუქტორი		შესრულდა

დაკვეთა	
სტადია	პრ
შეკვეთა	
შეკვეთები	
მასშტაბი	1:100
თარიღი	24/06/2013