
A3 M 1:500

ბენგებმა

ტექ-ეკონომიკური მახასიათებლები

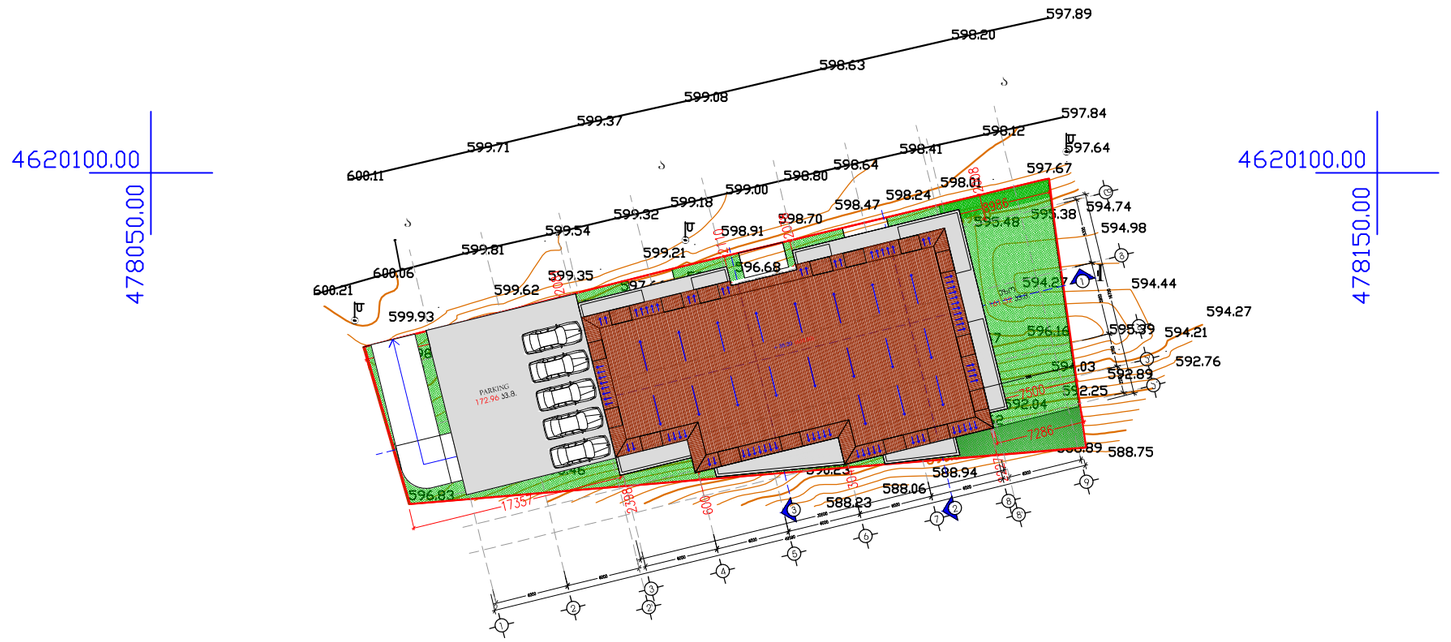


დირექტორი		ს. ალეიშვილი
არქიტექტორი		მ. ჯავანაძე
შეკსრული		მ. ჯავანაძე
კონსტრუქტორი		მ. სამსია
შეკამოწმა		ნ. ხვედელიძე

ქ. თბილისი, ვაჟა-საბაშთაროს ჩ/ნ, ნესტანიძე-ვაშლისჯვრის დამაკავშირებელი გზის მიმდებარედ, ნაკვ. N 001/260

არქიტექტურული ნაწილი

New Development Group
405031790

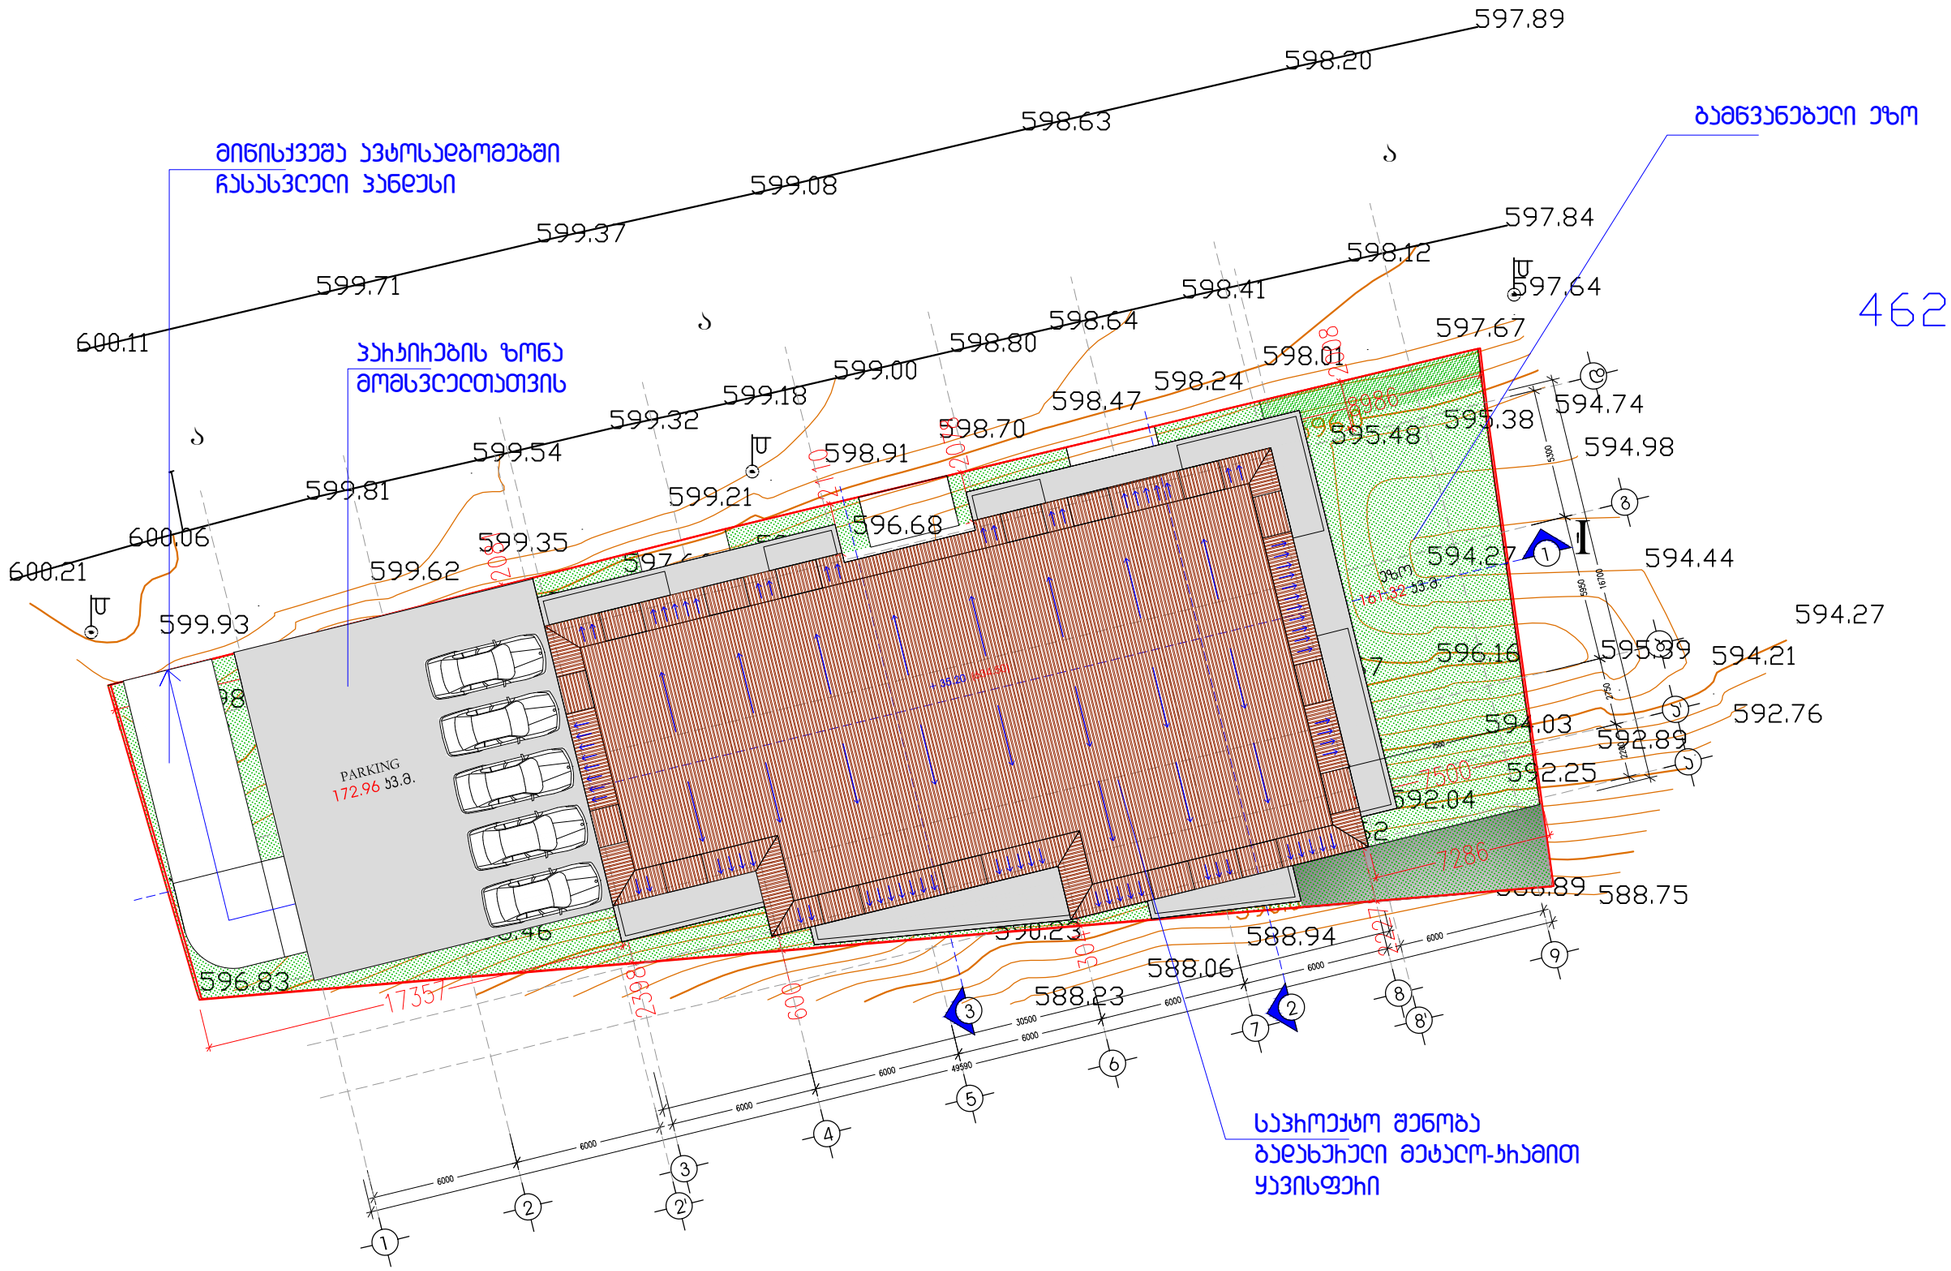

A3	M 1:250

ბენგებმა

ტექ-ეკონომიკური მახასიათებლები

გადახურება მაღალი ხარისხის მეტალო-პროფილის ფენილებით (მუქი ყავისფერი)

წვიმის წყალი შეიჭირება სახურავის მთელს პერიმეტრზე ასასვლელ ღარებში და ჩაედინება პირველის შიდა სივრცეში განთავსებულ წყალშემკრებ თუნუქის მილებში

დირექტორი		ჯ. ადეიშვილი
არქიტექტორი		მ. ჯაჯანაძე
შემსრულებელი		მ. ჯაჯანაძე
კონსტრუქტორი		მ. სარჯველაძე
შემამოწმებელი		ნ. ხვედელიძე

ქ. თბილისი, ვაჟა-საბაშვილის ქ/ნ, ნესტანიძე-ვაშლისჯვრის დამაკავშირებელი გზის მიმდებარედ, ნაკვ. N 001/260

არქიტექტურული ნაწილი

New Development Group
405031790



საქართველოს

ქ. თბილისის მერია

სსიპ თბილისის არქიტექტურის სამსახური

ქ. თბილისი, ნუცუბიძე-ვაშლი%ვრის დამაკავშირებელი გზის მიმდებარედ 1000 კვ.მ არასასოფლო-სამეურნეო დანიშნულების მიწის ნაკვეთის

გ ე გ მ ა


საფუძველი:

სამსახურის უფროსი

/გ. გოგოლაშვილი /.


სიტუაციური სქემა

მ. 1:2000

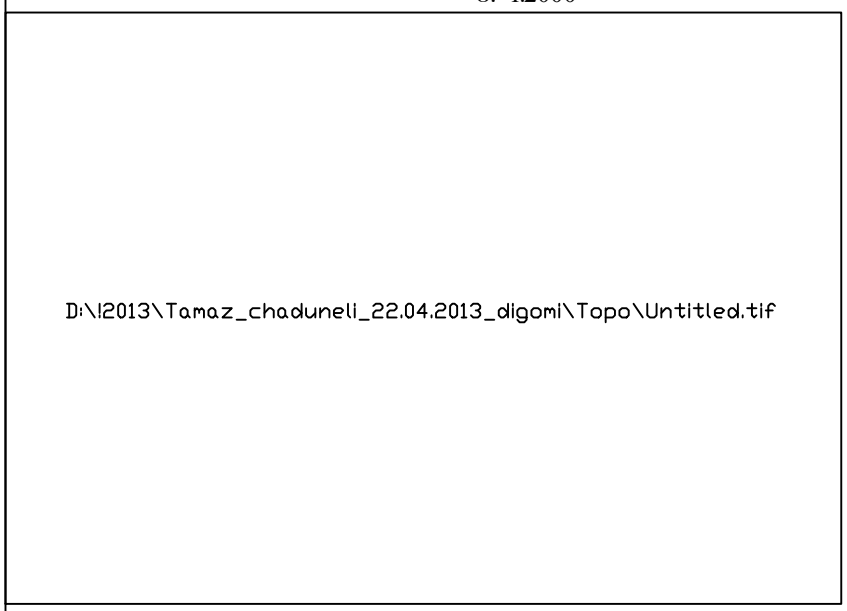

ქალაქგეგმარების განყოფილება

განყოფილების უფროსი:		ნ. გვენცაძე
მთავარი სპეციალისტი:		
საინვესტიციო განყოფილება		
განყოფილების უფროსი:		
მთავარი სპეციალისტი:		
მიწის ნაკვეთის ფუნქცია და ქალაქმშენებლობითი პირობების პარამეტრები		

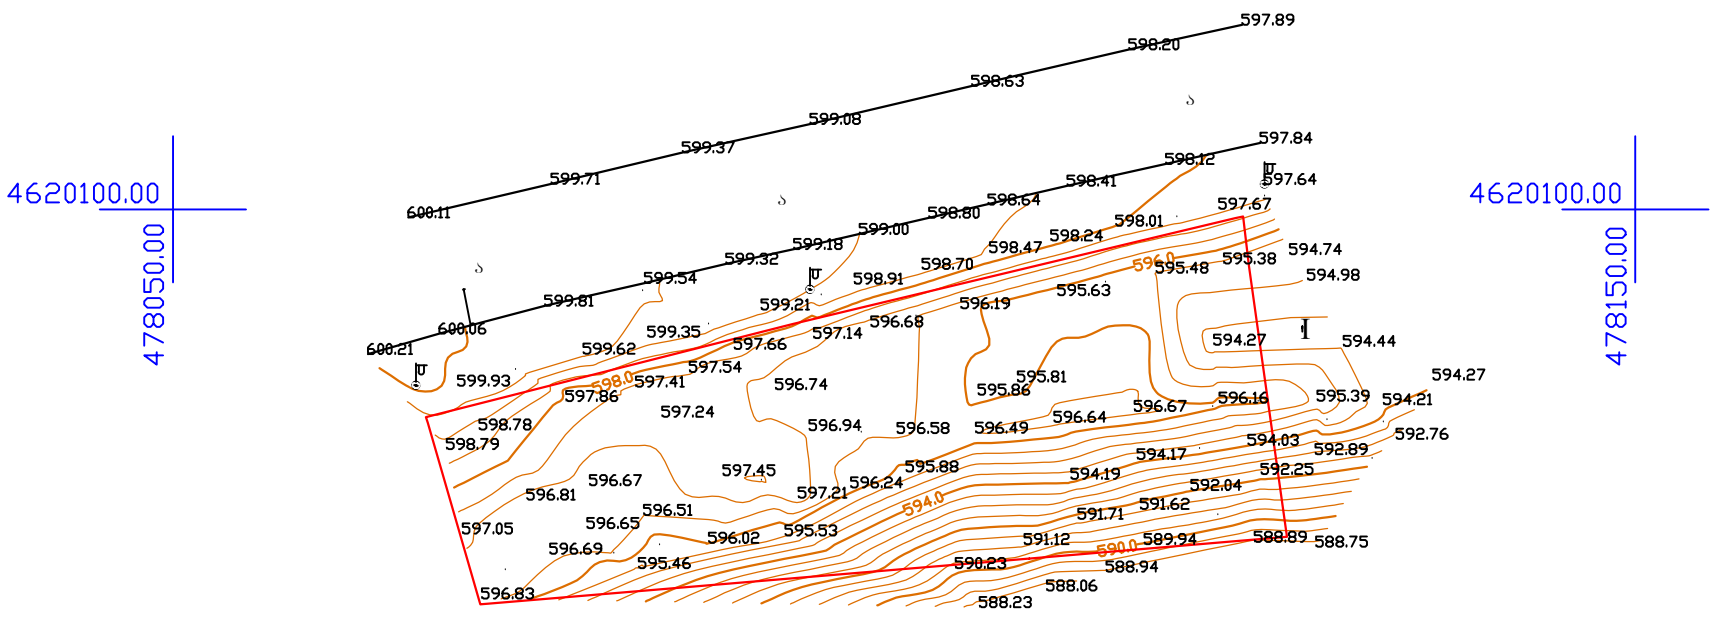

ფურცელი №1

პირობითი აღნიშვნები

ნაკვეთის საზღვარი

ასფალტის გზა

გარე განათება

UTM- საერთაშორისო

შპს „ტერაბრაფიკი“		
დირექტორი		შ. ფხაკაძე
კომპიუტერული უზრუნველყოფა		ი. თალაკვაძე
აზომვა შეასრულა		გ. რეზესიძე
მასშტაბი 1:500	26.06.2013	