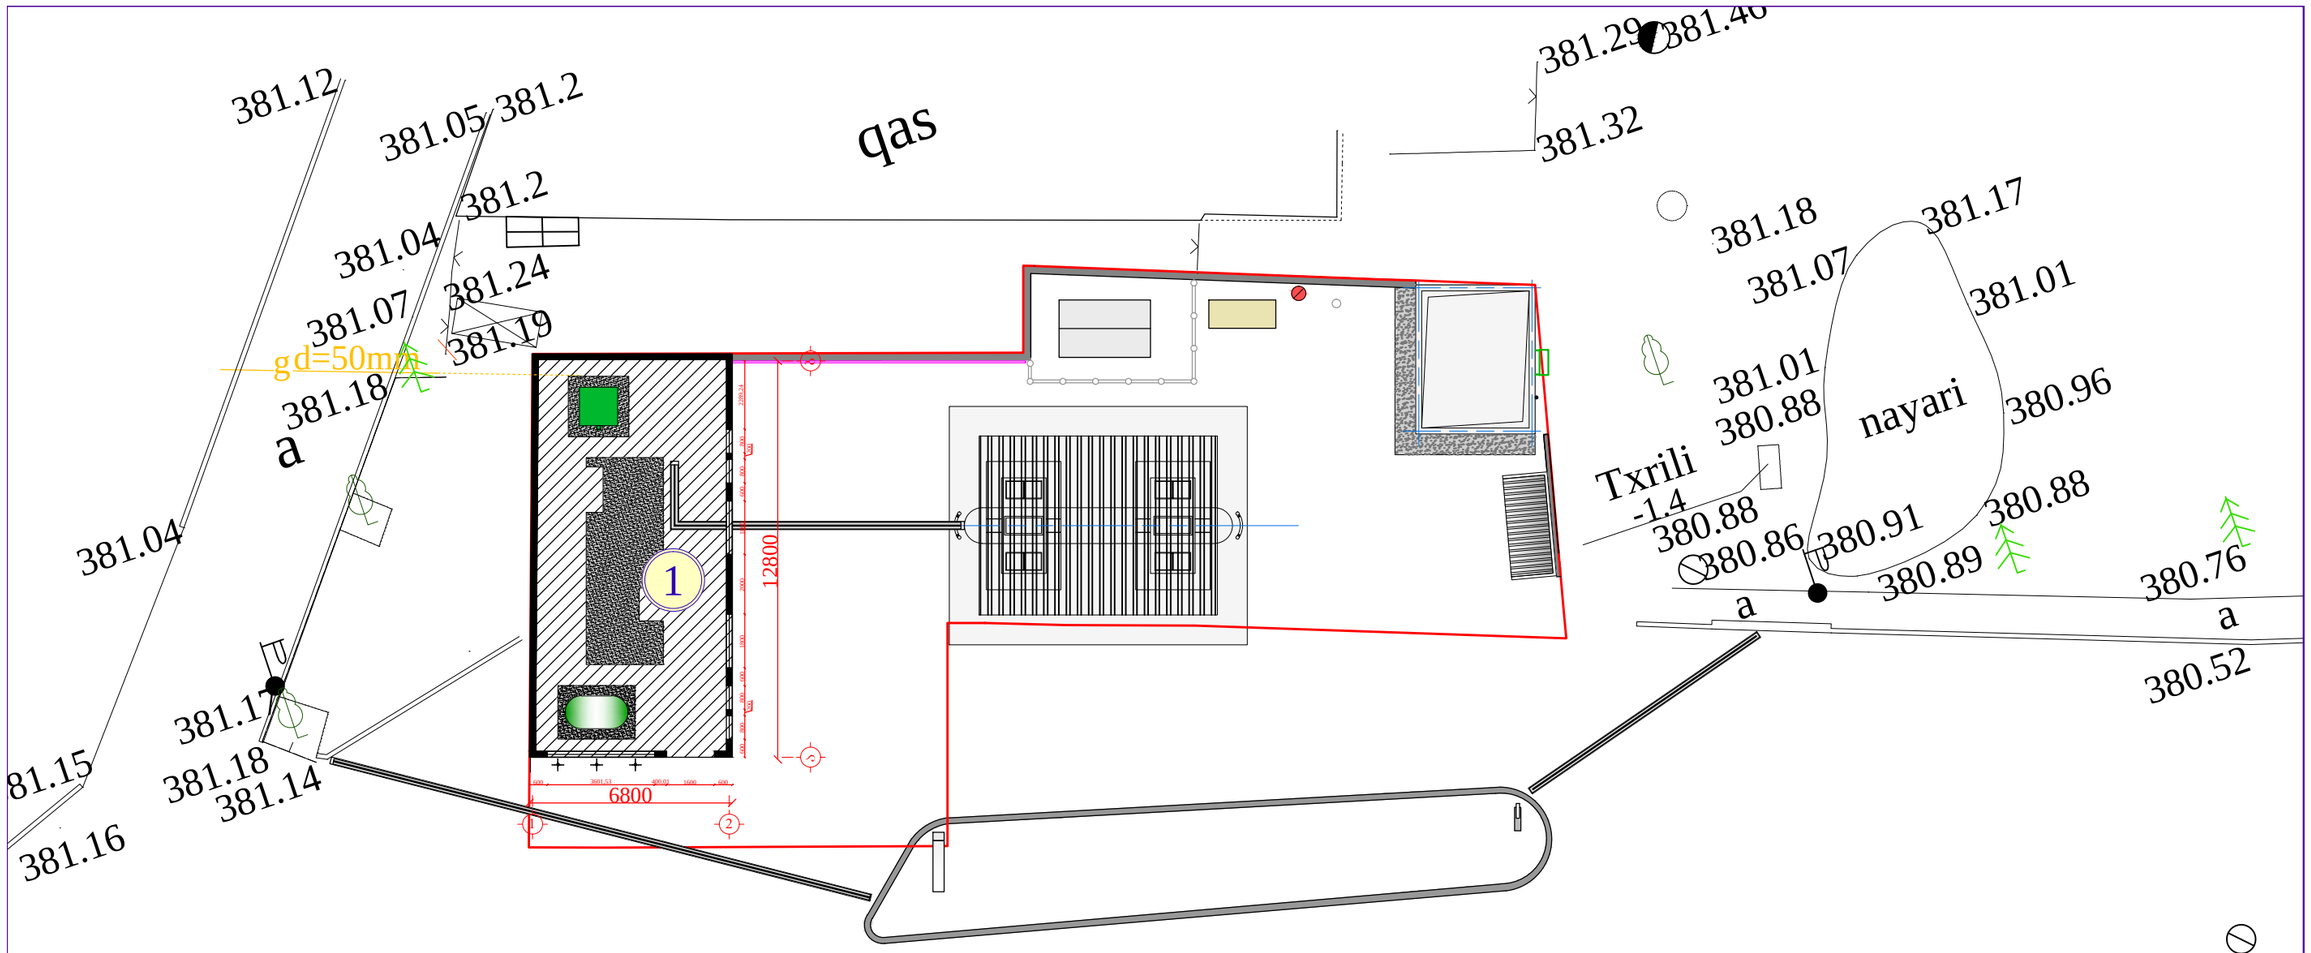

დასახელება

საპროექტო შენობა-ნაგებობების ექსპლიკაცია

ქას

Txrili

bogdan ხმელინსკის ქუჩა

381.2
381.2

381.24 381.19

381.04

381.18

381.18 381.14

381.07

381.05 381.12

381.04

381.15
381.26

380.88

380.88

381.32

381.29

381.18

381.16

380.88

380.96

381.01

381.17
381.07
381.01

380.91

381.46

380.89

380.76
380.52

380.05

380.23 380.37 380.52

380.57
381.41 380.32

381.17

380.86

a

a

a

gd=50mm

nayari

-1.4

x=489592.33 y=4613152.21 z=380.20 Pp-3

1 საპროექტო , კომპრესორის ხმის დამხსობი შენობა ნაგებობა

1 12800

6800

600 3601,53 400,01 1600 600 600 800 200800 600 1800 2000 1800 600 800 200800 2289,24

1 2

a b

1:200

გენერალური გეგმა
A-3

ავტოგასამართი სადგური ქ. თბილისში, bogdan ხმელინცკის ქუცის ბოლოს. კომპრესორის ხმის დამხშობი შენობის პროექტი.

C:\User\Mikheil_Makhatdze\Desktop\ragcebi\podpis\bartashvil 01.tif

ჩ:\User\Mikheil_Makhatdze\Desktop\რაგცები\podpis\ბარტასჰვილ 01.ტიფ დირექტორი

შეამოწმა

პრ.მთავარი არქიტექტორი შეასრულა

ზ. ფირანიშვილი
გ. ბარათაშვილი

გ. ბარათაშვილი ზ. ფირანიშვილი

დამკვეთი:

სტადია მასშტაბი ფურცელი ფორმატი

შემსრულებელი: შ.პ.ს. "გაბუნი"