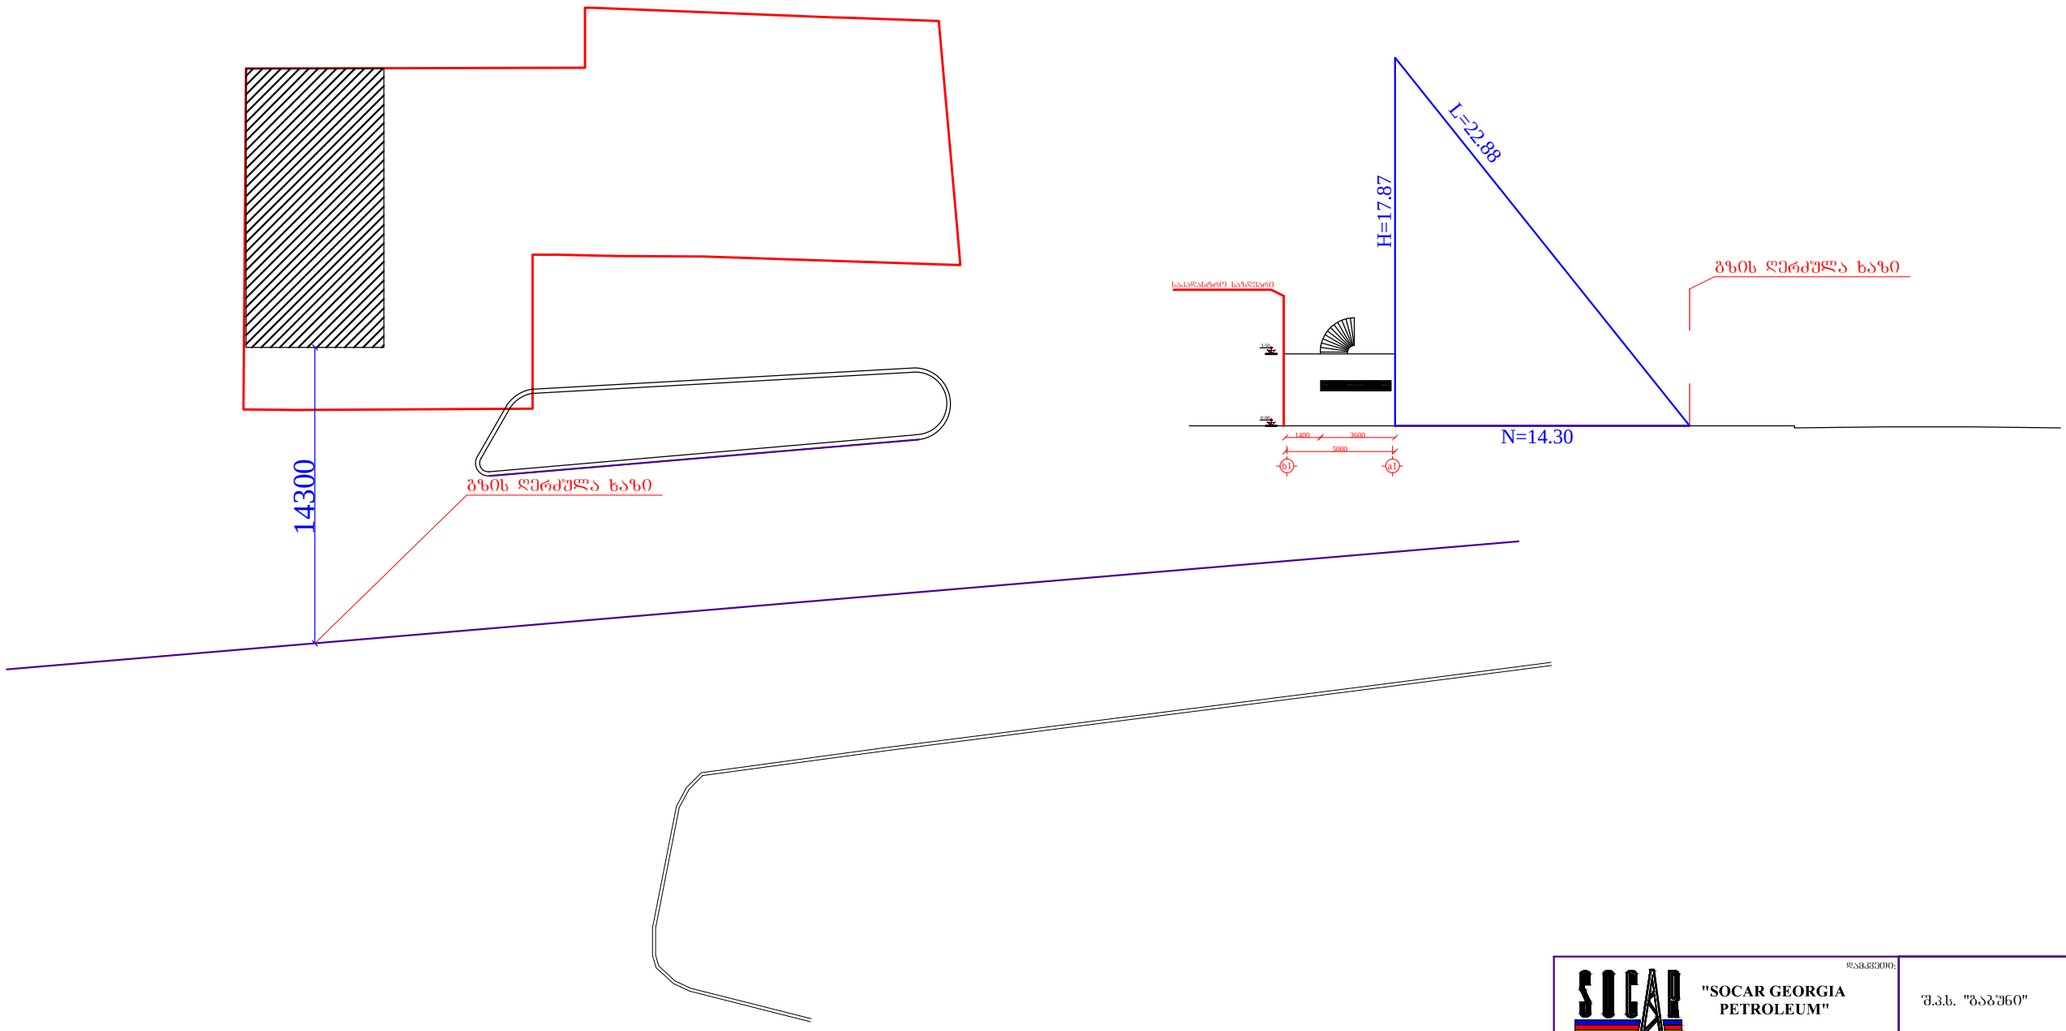

b1 a1

1400 3600
5000

0.00

3.50

N=14.30

გზის ღერძულა ხაზი

L=22.88H=17.87

საკადასტრო საზღვარი

სიმაღლის განსაძრვრის სქემა 14300

გზის ღერძულა ხაზი

სიმაღლის განსაზღვრის სქემა
A-3

ავტოგასამართი სადგური ქ. თბილისში, bogdan ხმელინცკის ქუცის ბოლოს. კომპრესორის ხმის დამხშობი შენობის პროექტი.

C:\User\Mikheil_Makhatdze\Desktop\ragcebi\podpis\bartashvil 01.tif

ჩ:\User\Mikheil_Makhatdze\Desktop\რაგცები\podpis\ბარტასჰვილ 01.ტიფ დირექტორი

შეამოწმა

პრ.მთავარი არქიტექტორი შეასრულა

ზ. ფირანიშვილი
გ. ბარათაშვილი

გ. ბარათაშვილი ზ. ფირანიშვილი

დამკვეთი:

სტადია მასშტაბი ფურცელი ფორმატი

შემსრულებელი: შ.პ.ს. "გაბუნი"