
საქართველო
ქ. თბილისის მერიის საჯარო სამართლის იურიდიული პირი
თბილისის არქიტექტურის სამსახური

განყოფილების უფროსი		
მთავარი სპეციალისტი		

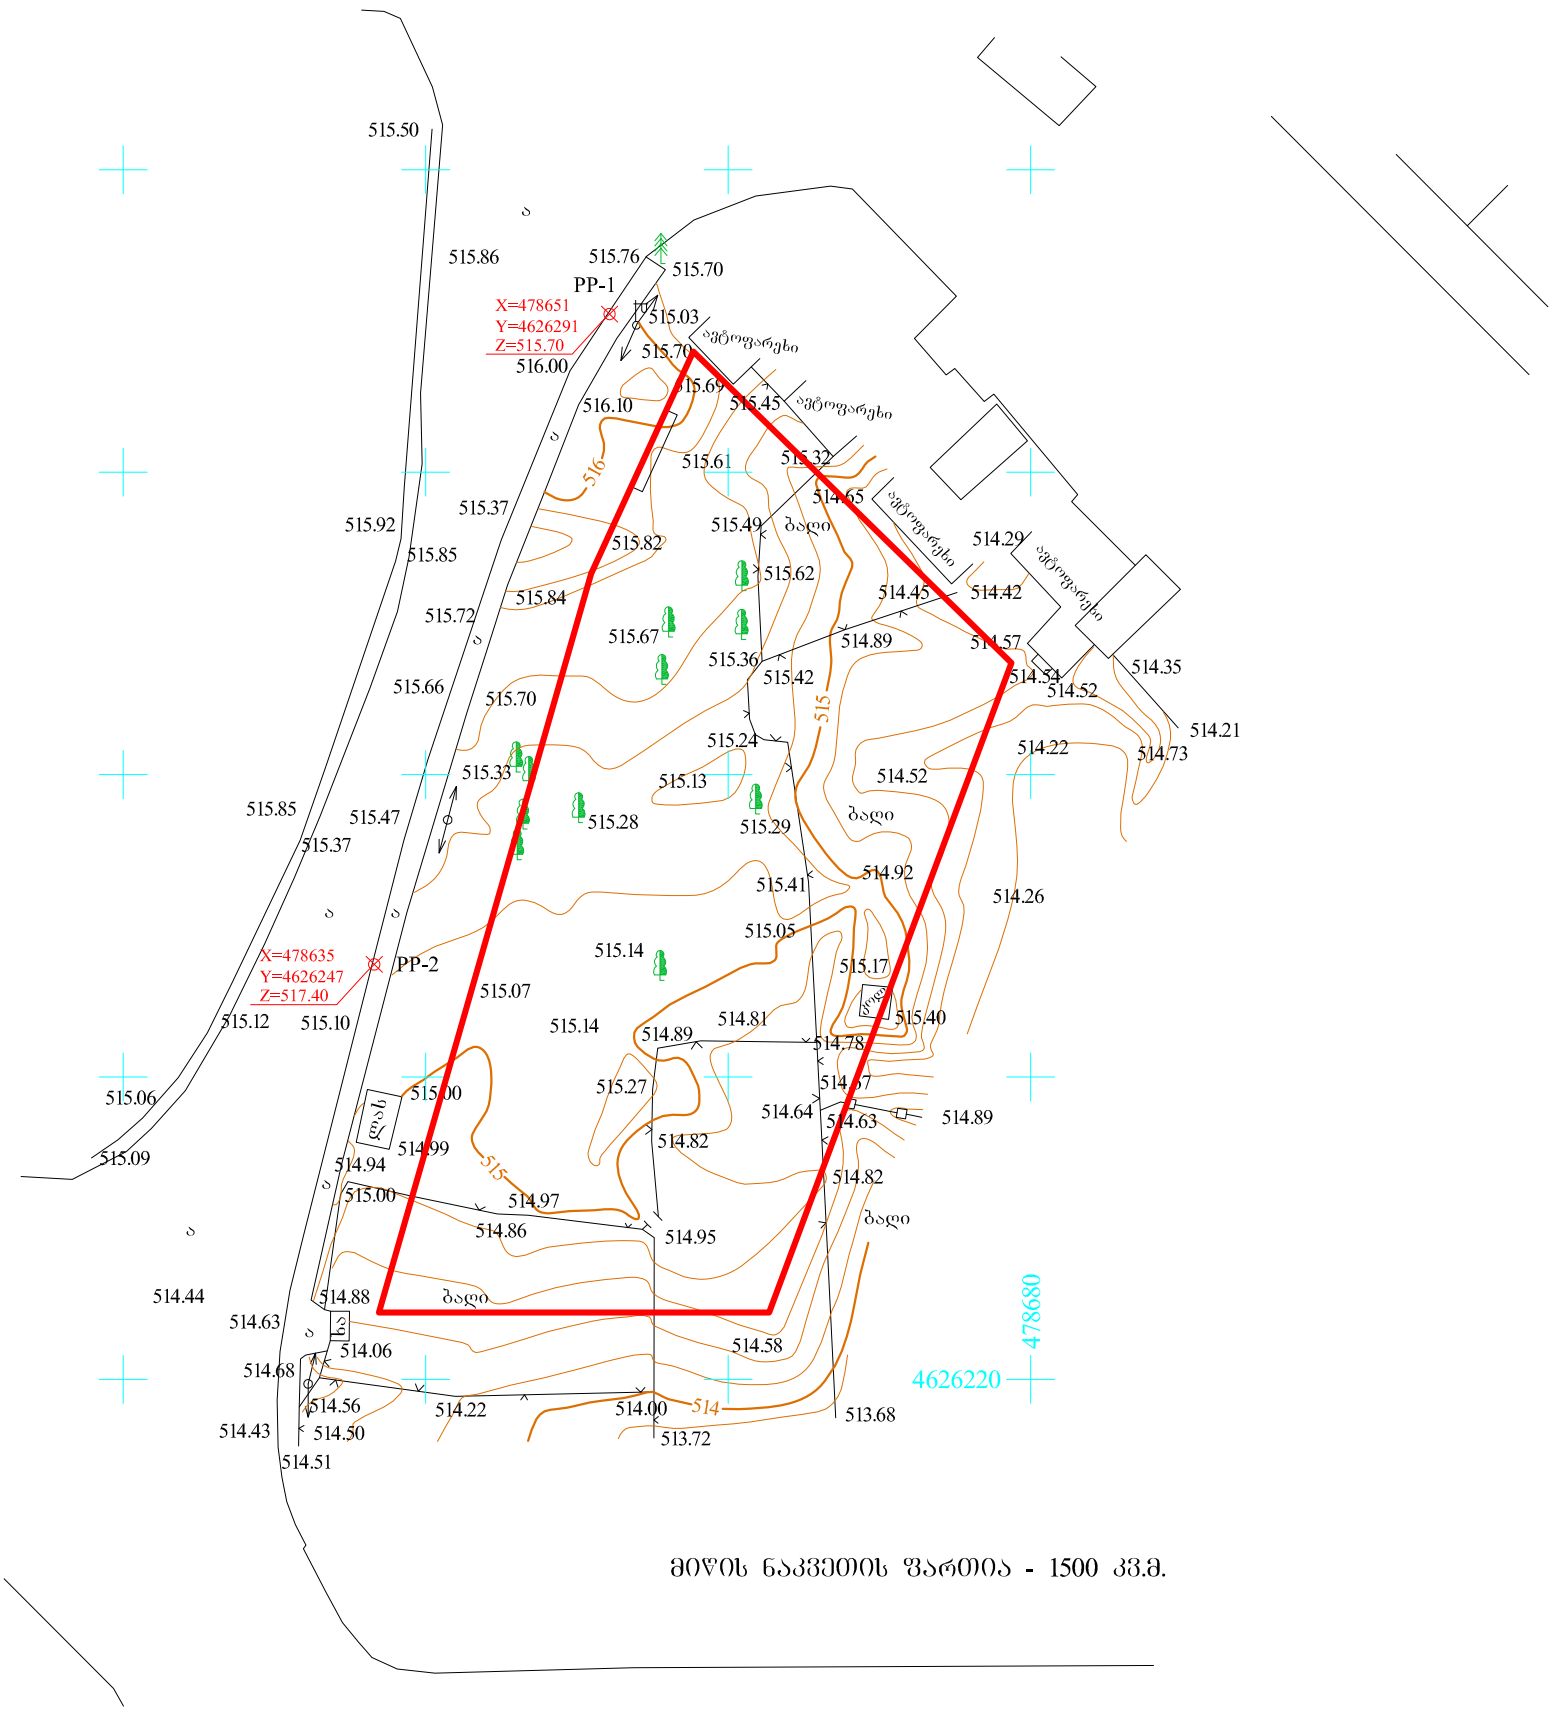

მიწის ნაკვეთის ფართია - 1500 კვ.მ.

UTM (საერთაშორისო) სისტემის კოორდინატები
არასაცხოვრებელი შენობა
საცხოვრებელი შენობა
შენებადი ნაგებობა
ფარდული
სატრანსფორმატორო ჯიხური
რეზერვუარი
ბორდიური
ღობე
კედელი
რკინიგზა
მაღალი ძაბვის ელექტრო გადამცემი ხაზი
ხეები
სამეთვალყურეო ჭები
რელიეფი

ტოპო გადაღება

ობიექტის დასახელება მისამართი	ქ. თბილისი, დასახლება დიდი დიღომი მიკრო რაიონი III-ში 22 კორპუსითან მისასვლელ გზასა და მე-14 კორპუსს შორის	შ.პ.ს. „გეოიდი“
		დირექტორი — თ. მამულაშვილი
		შეასრულა — თ. მამულაშვილი
აიზომა: 01.04.2014		მასშტაბი 1:500 — გაიცა: 04.04.2014

გენგეგმა მ 1:500



მიწის ნაკვეთის ფართია - 1500 კვ.მ.

UTM (საერთაშორისო) სისტემის კოორდინატები
არასაცხოვრებელი შენობა
საცხოვრებელი შენობა
შენებადი ნაგებობა
ფარდული
სატრანსფორმატორო ჯიხური
რეზერვუარი
ბორდიური
ღობე
ქსელი
რკინიგზა
მაღალი ძაბვის ელექტრო გადამცემი ხაზი
ხეები
სამეთვალყურეო ჭები
რელიეფი

ტოპო გადაღება

ობიექტის დასახელება მისამართი	ქ. თბილისი, დასახლება დიდი დიღომი მიკრო რაიონი III-ში 22 კორპუსთან მისასვლელ გზასა და მე-14 კორპუსს შორის	შ.პ.ს. „გეოიდი“
		დირექტორი — თ. მამულაშვილი
		შესრულა — თ. მამულაშვილი
აიზომა: 01.04.2014		მასშტაბი 1:500 — გაიცა: 04.04.2014

შეთანხმება	
ექსპლიკაცია	
შენიშვნები	ნახაზზე საპროექტო ნული შეესაბამება აბსოლუტურ ნიშნულს - 515.80 ნახაზში ყველა ცვლილება მშენებლობისას შეთანხმებული უნდა იყოს პროექტის ავტორთან
დამკვეთი	შპს "ლუმაქ ჯგუფი"
მისამართი	ქ თბილისი, დიდი დიღომი მ/რ III-ში, 22-ე კორპუსთან მისასვლელ გზასა და 14-ე კორპუსს შორის
პროექტის სახელწოდება	"მრავალბინიანი საცხოვრებელი სახლი"

თანამდებობა	გვარი	ხელმოწერა	თარიღი
დირექტორი	შ. ჟუთაიშვილაძე		
არქიტექტორი	ვ. ტარასაშვილი		
ავტორი	ვ. ტარასაშვილი		

შპს "ლუმაქ ჯგუფი" — მისამართი

LG

ქ. თბილისი
დიდგომის ხეივანი 13-ე კმ

მასშტაბი	1:500	ნახაზი	
თარიღი		გენგეგმა მ 1:500	
სტადია		ფურცელი	ფურცლები
პროექტი			

საქართველო
ქ. თბილისის მერიის საჯარო სამართლის იურიდიული პირი
თბილისის არქიტექტურის სამსახური

განყოფილების უფროსი		
მთავარი სპეციალისტი		



მიწის ნაკვეთის ფართია - 1500 კვ.მ.

UTM (საერთაშორისო) სისტემის კოორდინატები
არასაცხოვრებელი შენობა
საცხოვრებელი შენობა
შენგებადი ნაგებობა
ფარდული
სატრანსფორმატორო ჯიხური
რეზერვუარი
ბორდიური
ღობე
კედელი
რკინიგზა
მაღალი ძაბვის ელექტრო გადამცემი ხაზი
ხეები
საშეთვალყურეო ჭები
რკალიკები

ტოპო გადაღება

ობიექტის დასახელება მისამართი	ქ. თბილისი, დასახლება დიდი დიღომი მიკრო რაიონი III-ში 22 კორპუსითან მისასვლელ გზასა და მე-14 კორპუსს შორის	შ.პ.ს. „გეოიდი“
		დირექტორი — თ. მამულაშვილი
		შემსრულა — თ. მამულაშვილი
აიზომა: 01.04.2014		მასშტაბი 1:500 — გაიცა: 04.04.2014


ბუჩქნარი
ბუჩქნარი
ბუჩქნარი


ბუჩქნარი
ბუჩქნარი
ალვის ხე, წითელი ხაზების გარეთ