
A3 M 1:200

ჭრილი 1-1

ტექ-ეკონომიკური მახასიათებლები

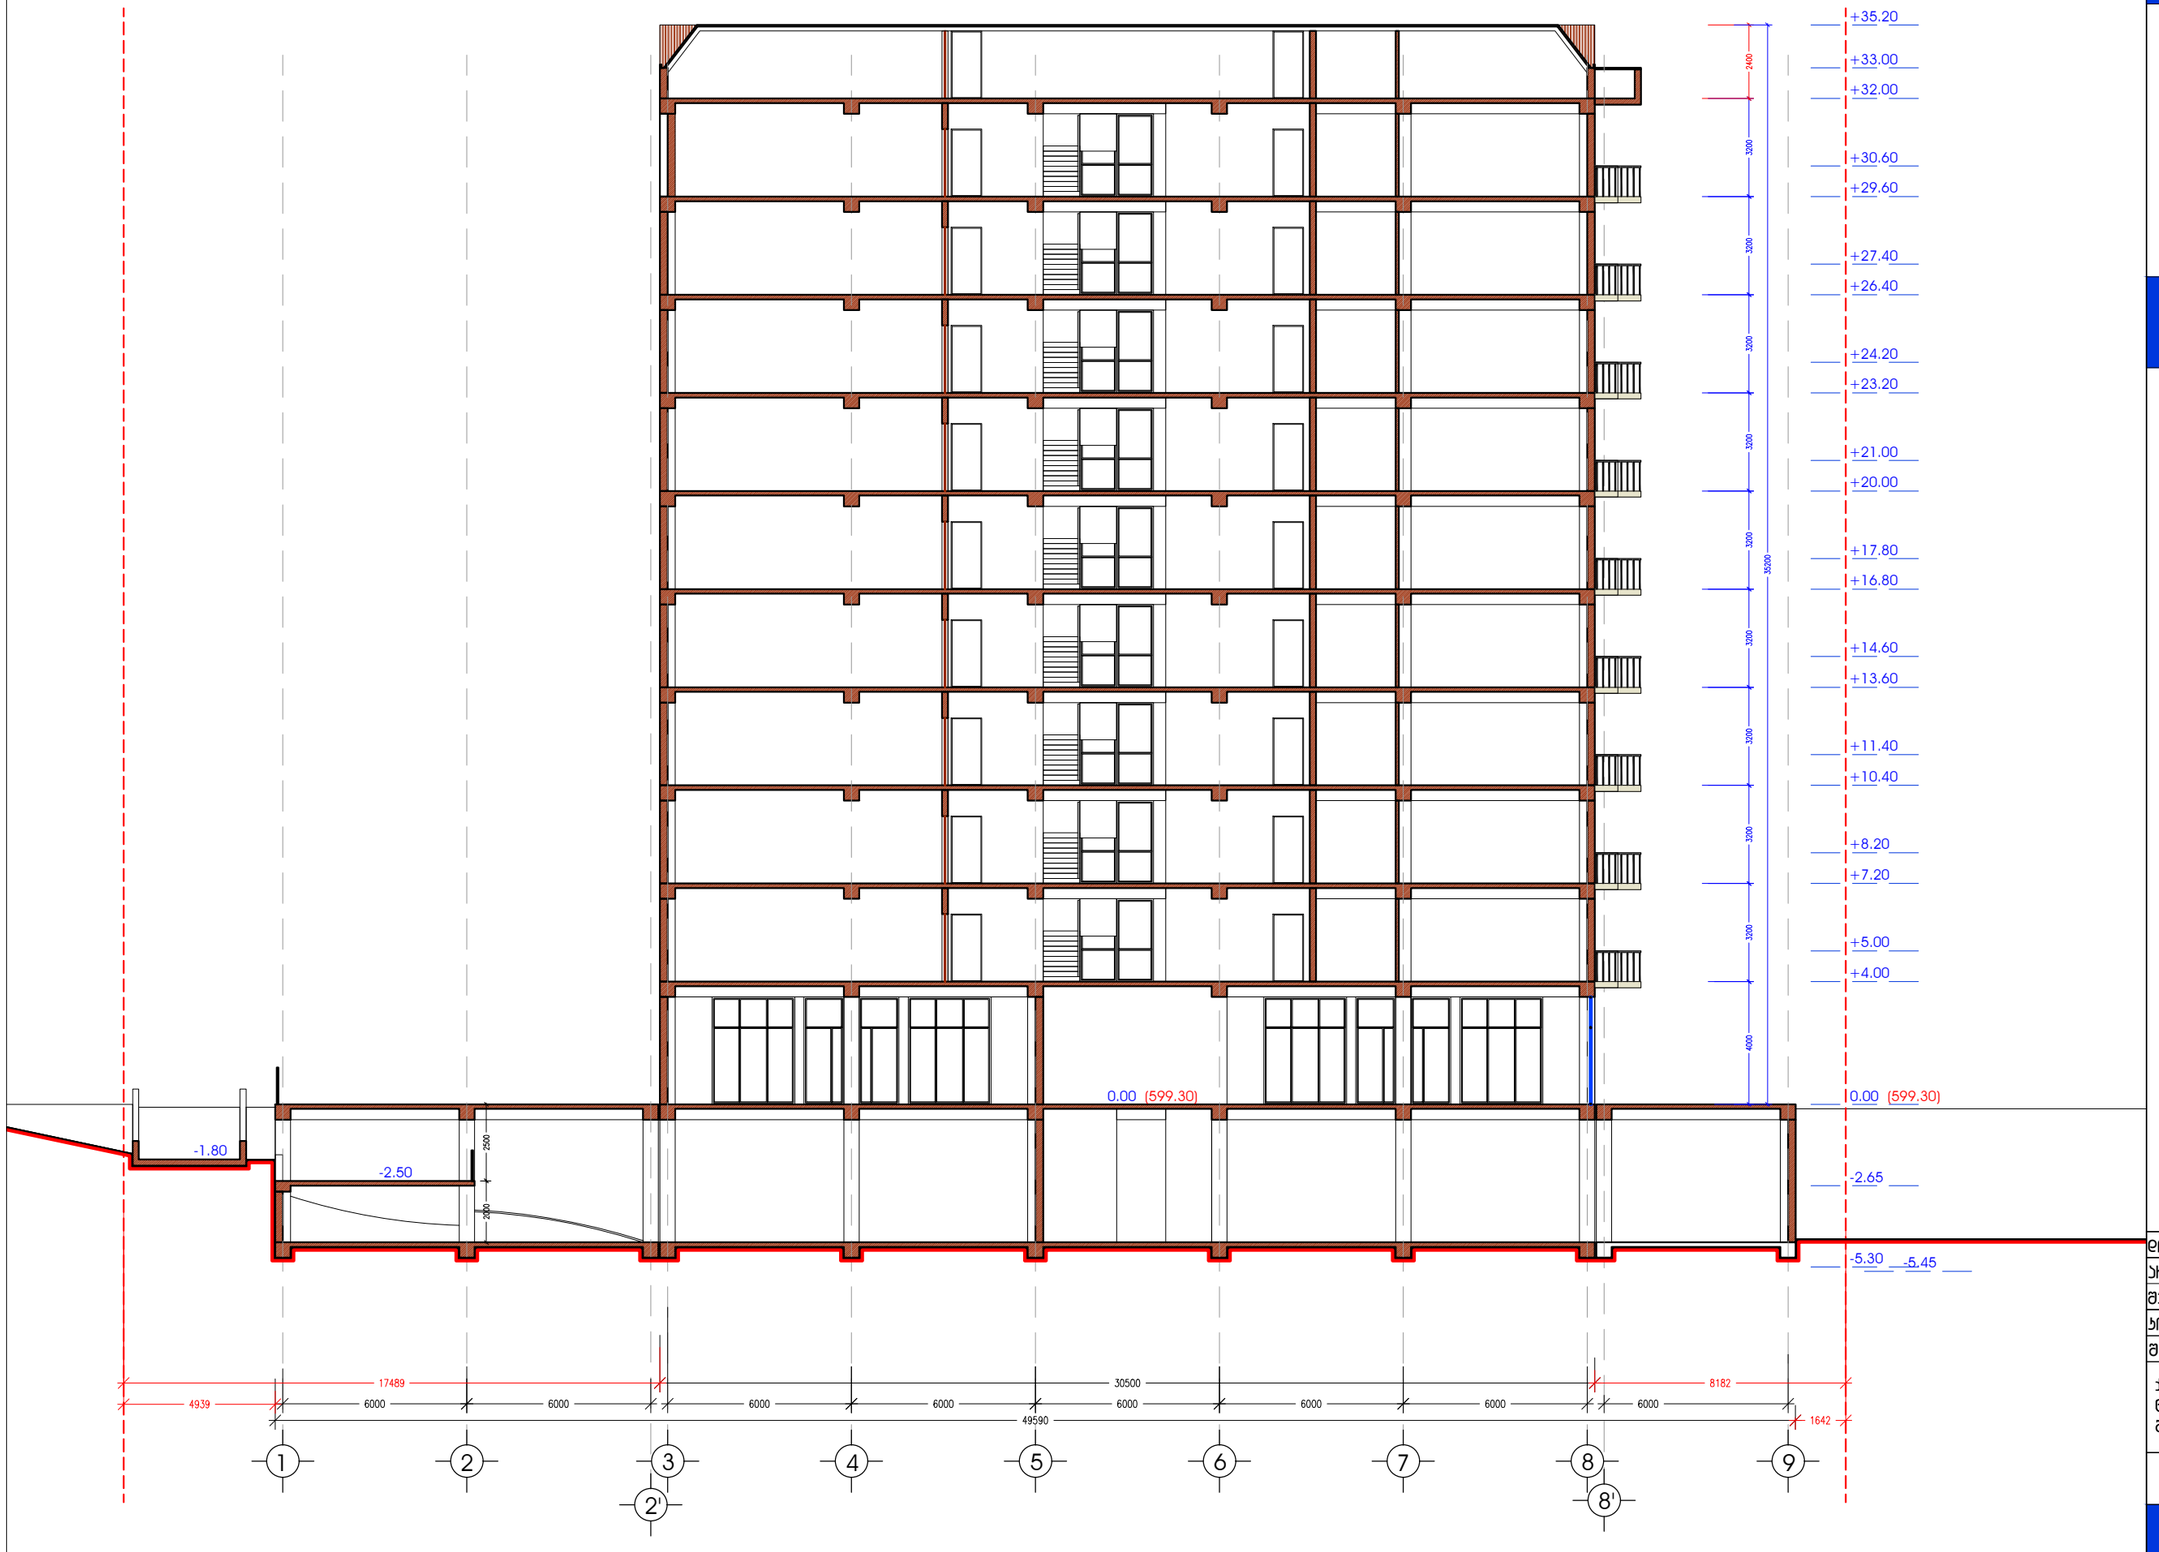



დირექტორი		ბ. ადეიშვილი
არქიტექტორი		მ. ბაბანაძე
შეკსრული		მ. ბაბანაძე
კონსტრუქტორი		მ. სამკიაი
შეამოწმა		ნ. ხვედელიძე

ქ. თბილისი, ვაკე-საბურთალოს ი/ნ, ნაცუბიძე-ვაშლისჯვრის დამაკავშირებელი ბიზის მიმდებარედ, ნაკვ. N 001/260

არქიტექტურული ნაწილი

New Development Group
405031790

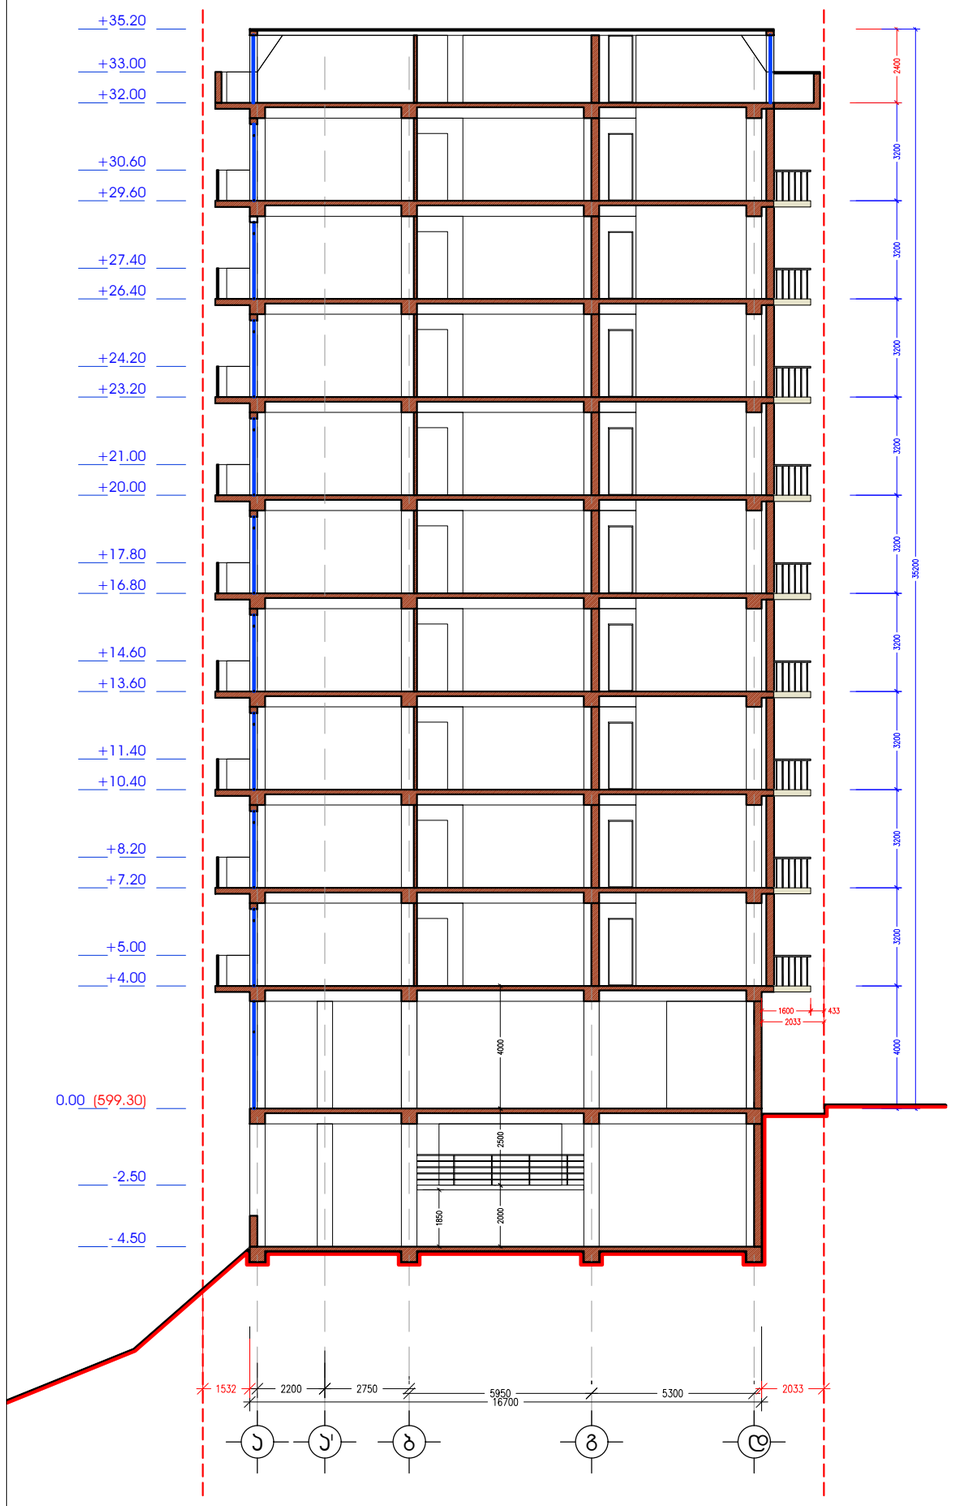

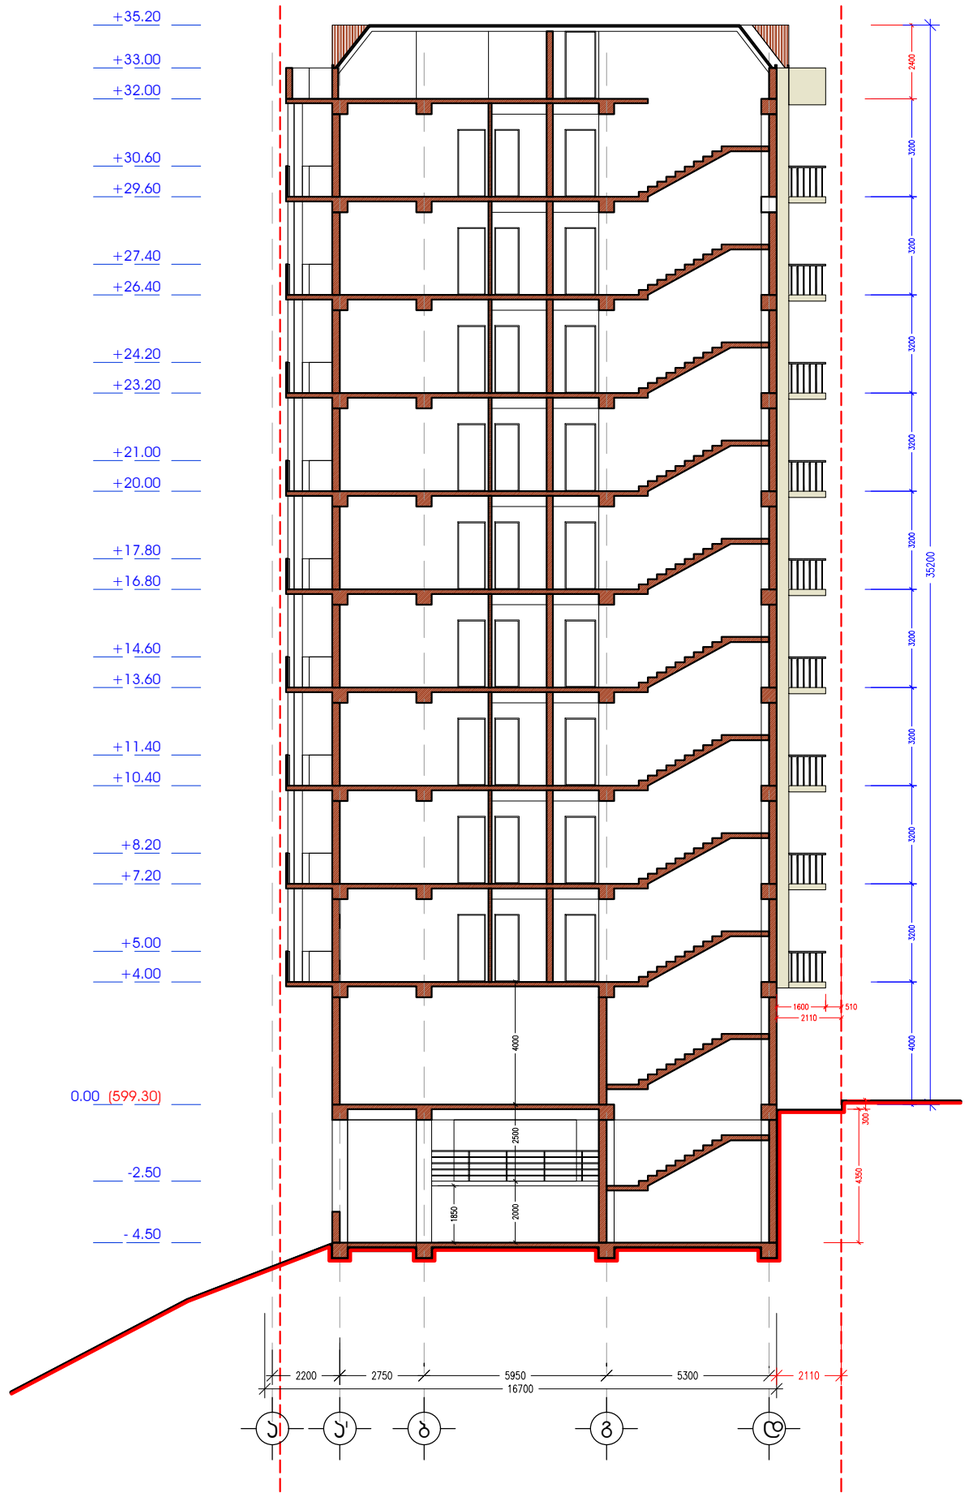

A3 M 1:200

ჭრილი 2-2
ჭრილი 3-3

ტექ-ეკონომიკური მახასიათებლები

დირექტორი		ჯ. ადეიშვილი
არქიტექტორი		მ. ჯაჯანაძე
მთავარი		მ. ჯაჯანაძე
კონსტრუქტორი		მ. სეჯაია
მთავმონაც		ნ. ხვედელიძე

ქ. თბილისი, ვაჟა-საბაშთილოს ჩ/ნ, ნესუბიძე-ვაშლისჯვრის დამაკავშირებელი ბზის მიმდებარე, ნაკვ. N 001/260

არქიტექტურული ნაწილი

New Development Group
405031790