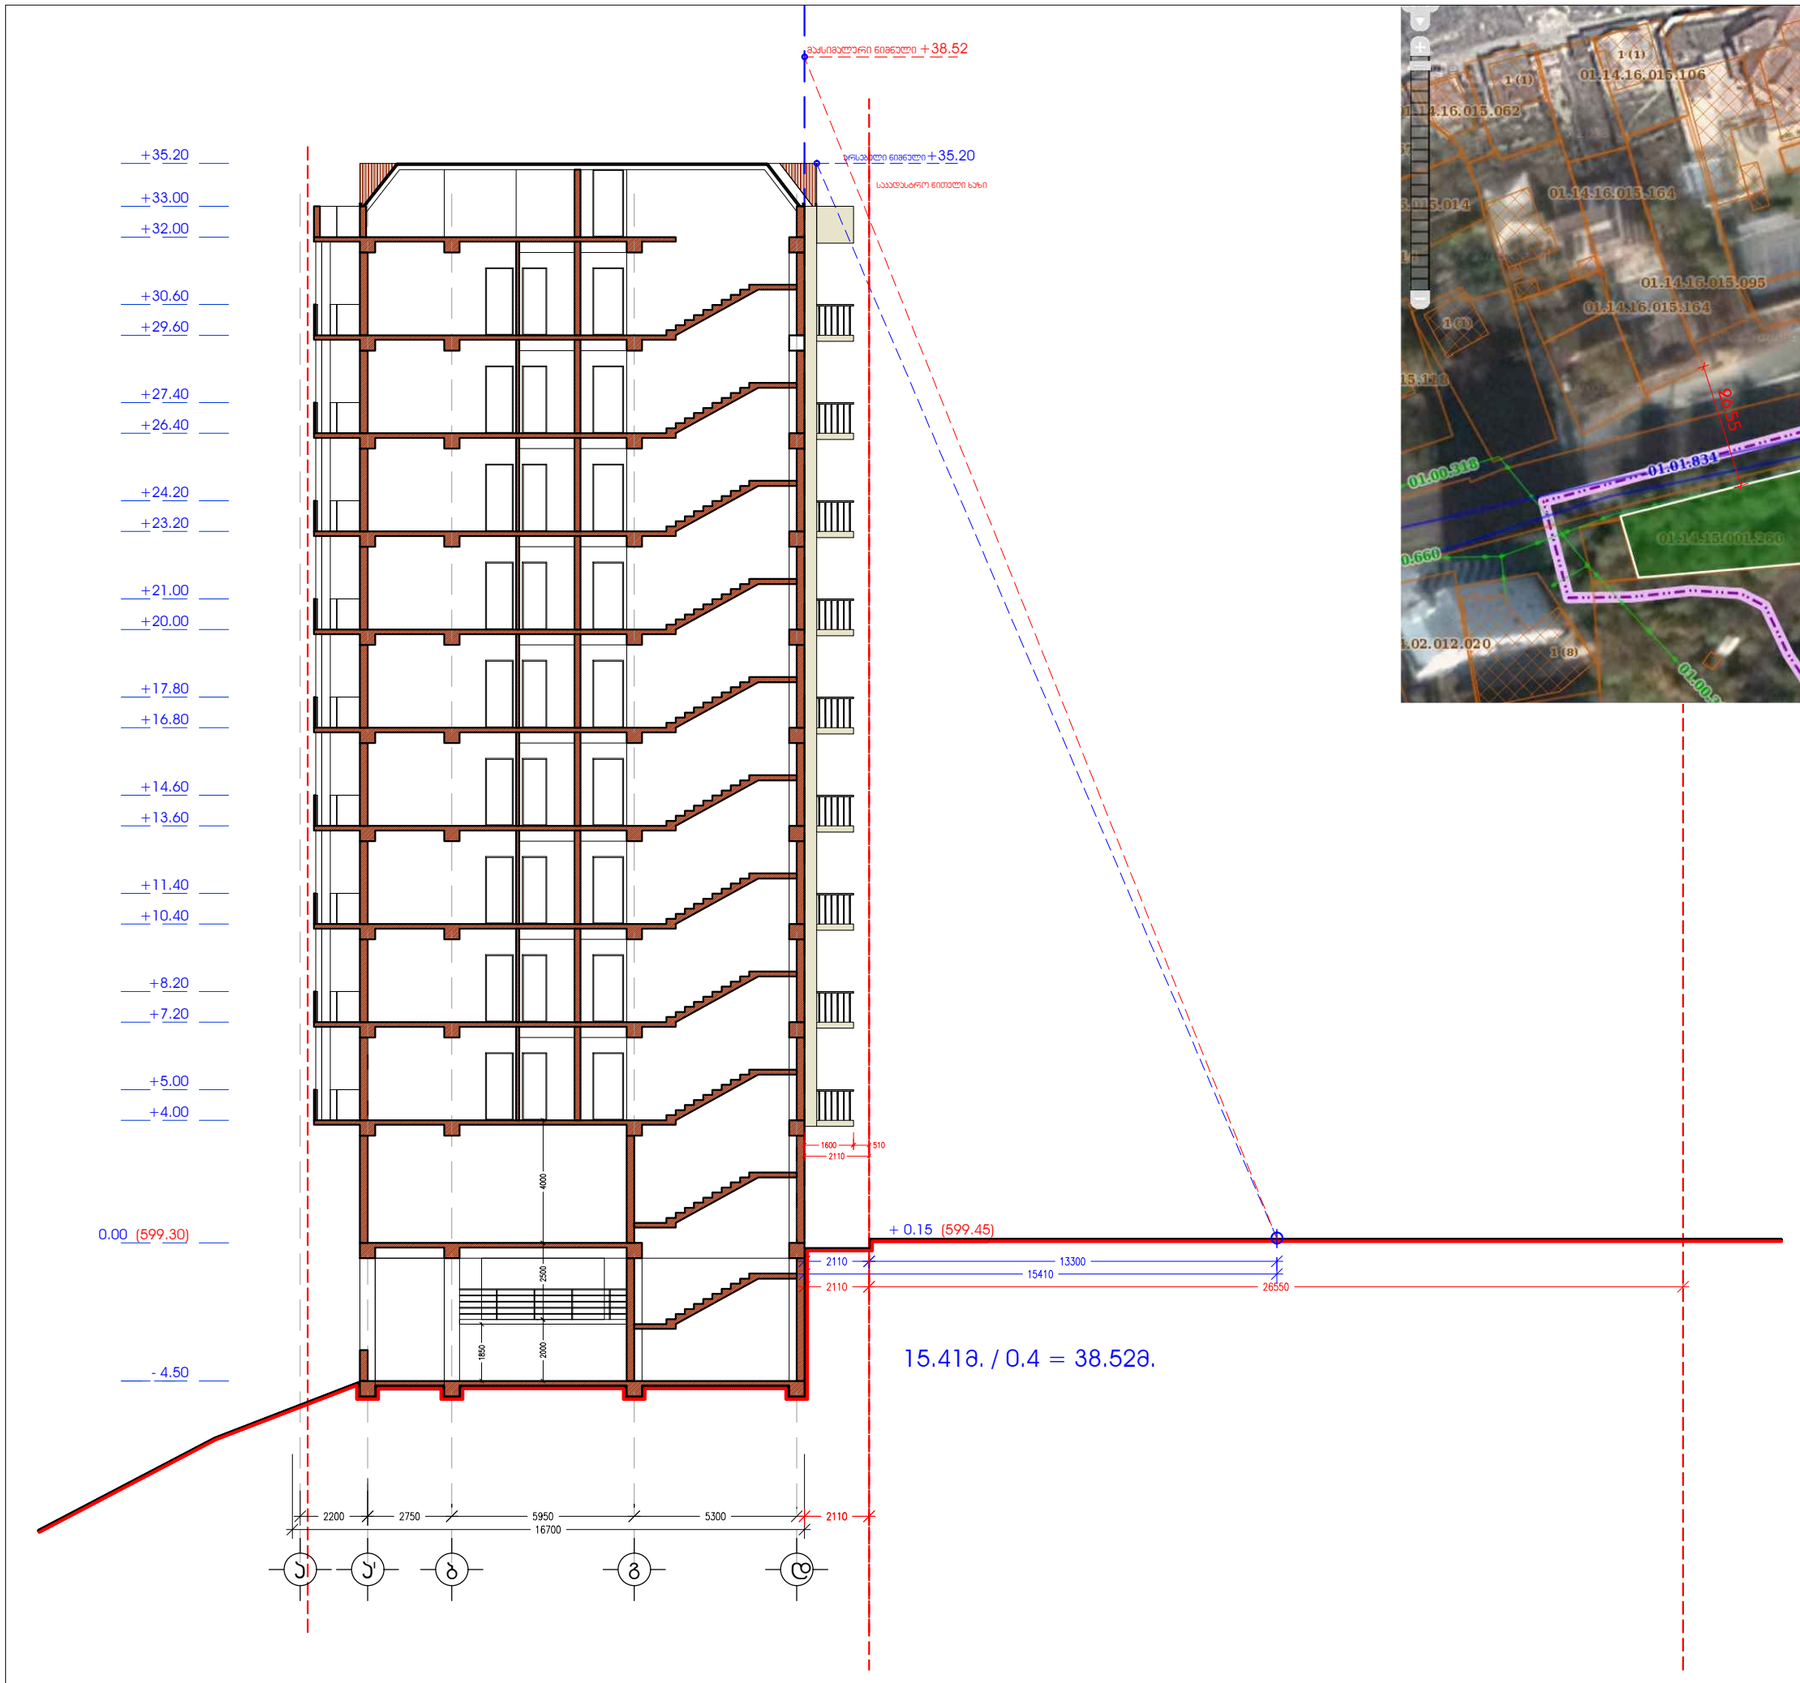

A3 M 1:200

სიმაღლის განსაზღვრის სქემა

ტექ-ეკონომიკური მახასიათებლები

დირექტორი		ჯ. ალეიშვილი
არქიტექტორი		მ. ჯაჯანაძე
მთავარი		მ. ჯაჯანაძე
პროექტირებული		მ. სანჯარია
შეამოწმა		ნ. ხვედელიძე

ქ. თბილისი, ვაჟა-საბახთაელოს ჩ/ნ, ნაკუთები-ვაშლისჯვრის დამაკავშირებელი ბახის მიმდებარედ, ნაკ. N 001/260

არქიტექტურული ნაწილი

New Development Group
405031790