
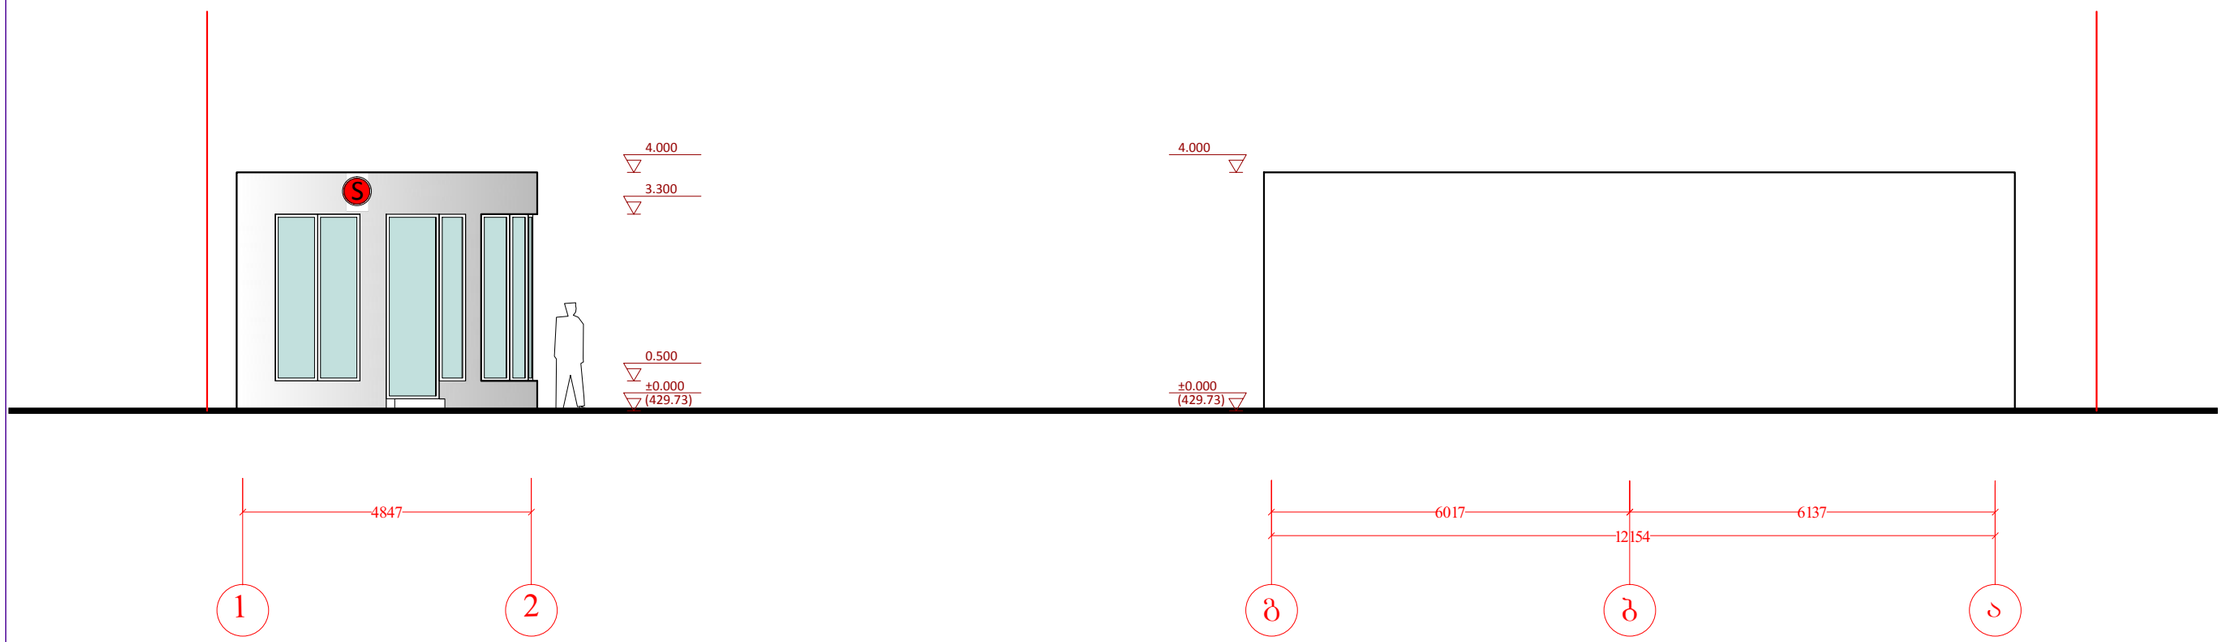


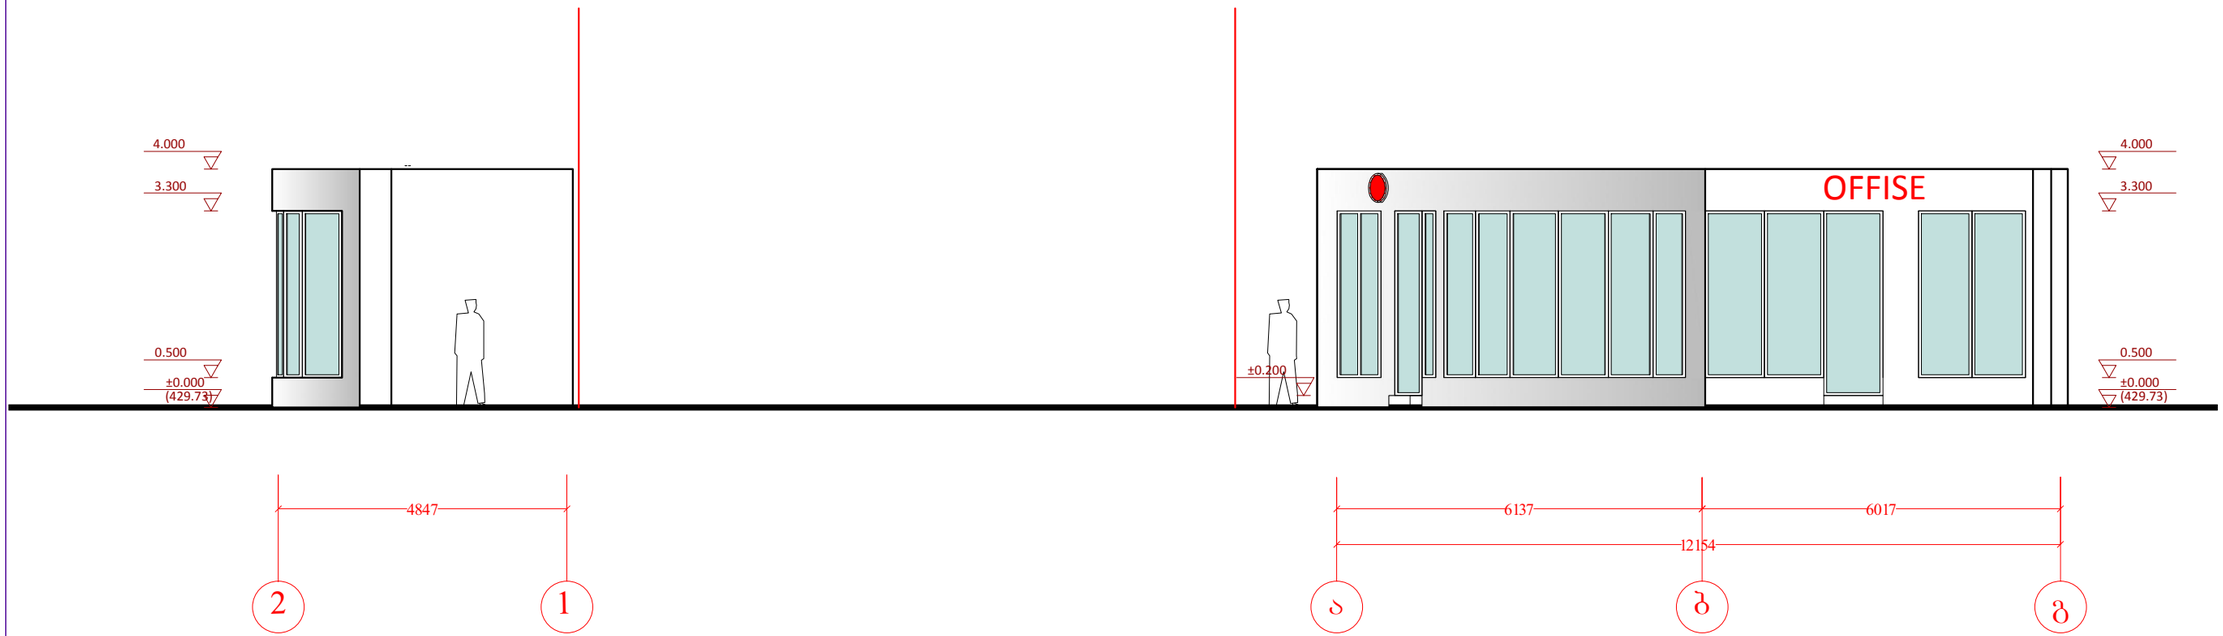

დამკვეთი:

"SOCAR GEORGIA PETROLEUM"

ავტომასამართი სადგური ქ. თბილისში, აღმართის ქუჩასა და კახეთის გზატკეცილის გაღაკვეთასთან
- ( )


შემსრულებელი:


შ.პ.ს. "ბაბუნი"

დირექტორი		ზ. ფირანიშვილი
პროექტირების არქიტექტორი		ბ. ბარამიაშვილი
შესრულება		ბ. ბარამიაშვილი
შესამოწმა		ზ. ფირანიშვილი

ადმინისტრაციული შენობის ფასადები 1-2, ბ-ა, 2-1, და ა-გ ღერძებში (არს.)

სტადია	მასშტაბი	ფურცელი	ფორმატი
	1:100		A-3

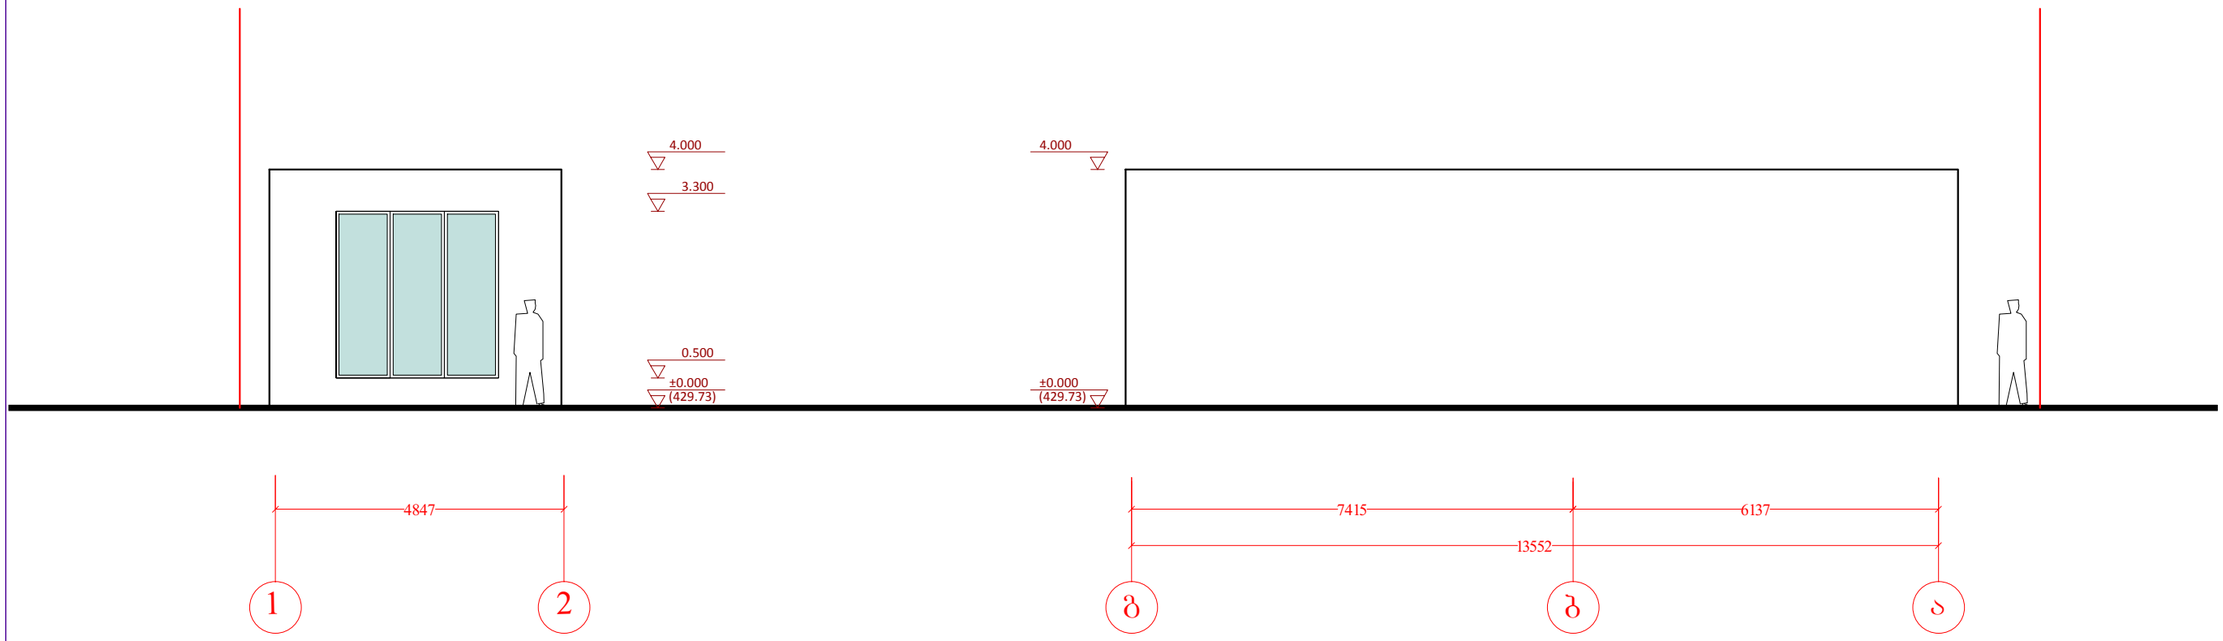

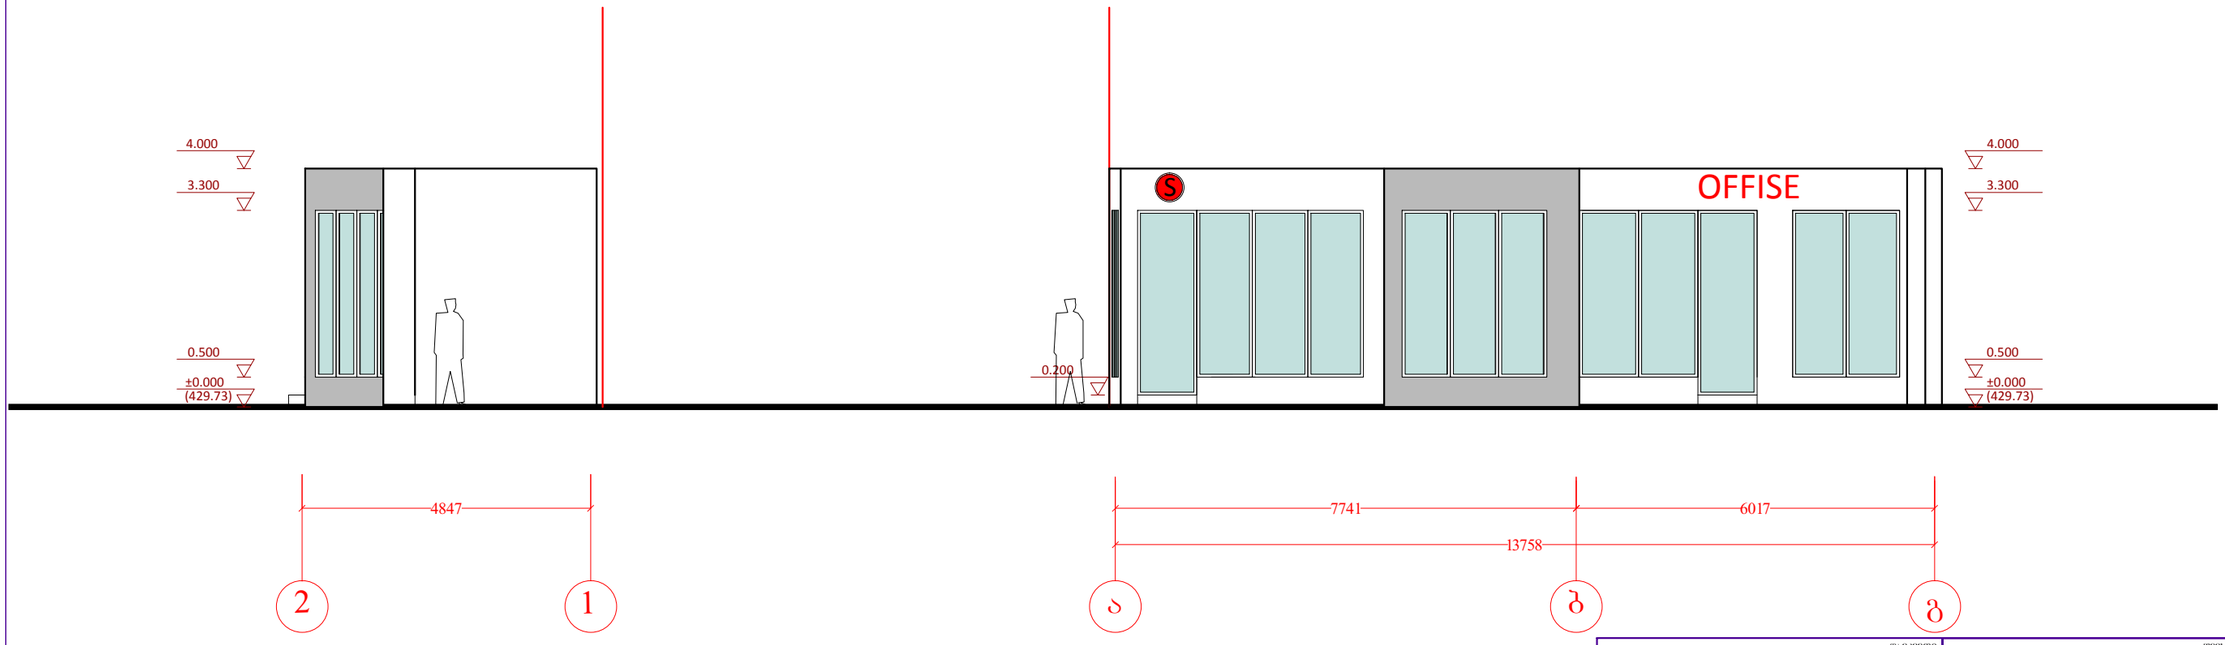

დამკვეთი:

"SOCAR GEORGIA PETROLEUM"

ავტომასამართი სადგური ქ. თბილისში, აღმაშენებლის ქუჩასა და კახეთის გზატკეცილის გადაკვეთასთან
- ( )

ადმინისტრაციული შენობის სახადები 1-2, ბ-ა, 2-1, და ა-ბ ღერძებში (სპა.)

შემსრულებელი:

შ.პ.ს. "ბაბუნი"

დირექტორი		ზ. ფირანიშვილი
პროექტირების არქიტექტორი		ბ. ბარამიშვილი
შესრულება		ბ. ბარამიშვილი
შემოწმება		ზ. ფირანიშვილი

სტადია	მასშტაბი	ფურცელი	ფორმატი
მ.პ.	1:100		A-3