საქართველოს
ქ. თბილისის მერია
სსიპ თბილისის არქიტექტურის სამსახური

სამსახურის უფროსის მ/შ
/ა. ბოჭოიძე/.

ქ. თბილისში, ისანი-სამგორის რაიონში, აწყურის ქუჩისა და კახეთის გზატკეცილის გადაკვეთასთან, შ.პ.ს. "ბლეძ სი ინდასტრი"-ს საკუთრებაში არსებული 423 კვ.მ არასასოფლო-სამეურნეო დანიშნულების მიწის ნაკვეთის
ბ ე ბ მ ა
საფუძველი: ქ. თბილისის მერიის სსიპ ქონების მართვის სააგენტოს წერილი № ქ.თბილისის მთავრობის №20-32-704. 10.11.2008 წლის დადგენილება.

სიტუაციური სქემა
მ 1:2000

მიწის ნაკვეთის გამოყენების პირობების მომზადების განყოფილება		
განყოფილების უფროსი:		ნ. გვენცაძე
მთავარი სპეციალისტი:		
საინვესტიციო განყოფილება		
განყოფილების უფროსი:		ლ.მელვინიშვილი
მთავარი სპეციალისტი:		
მიწის ნაკვეთის ფუნქცია და ქალაქმშენებლობითი პირობების პარამეტრები		

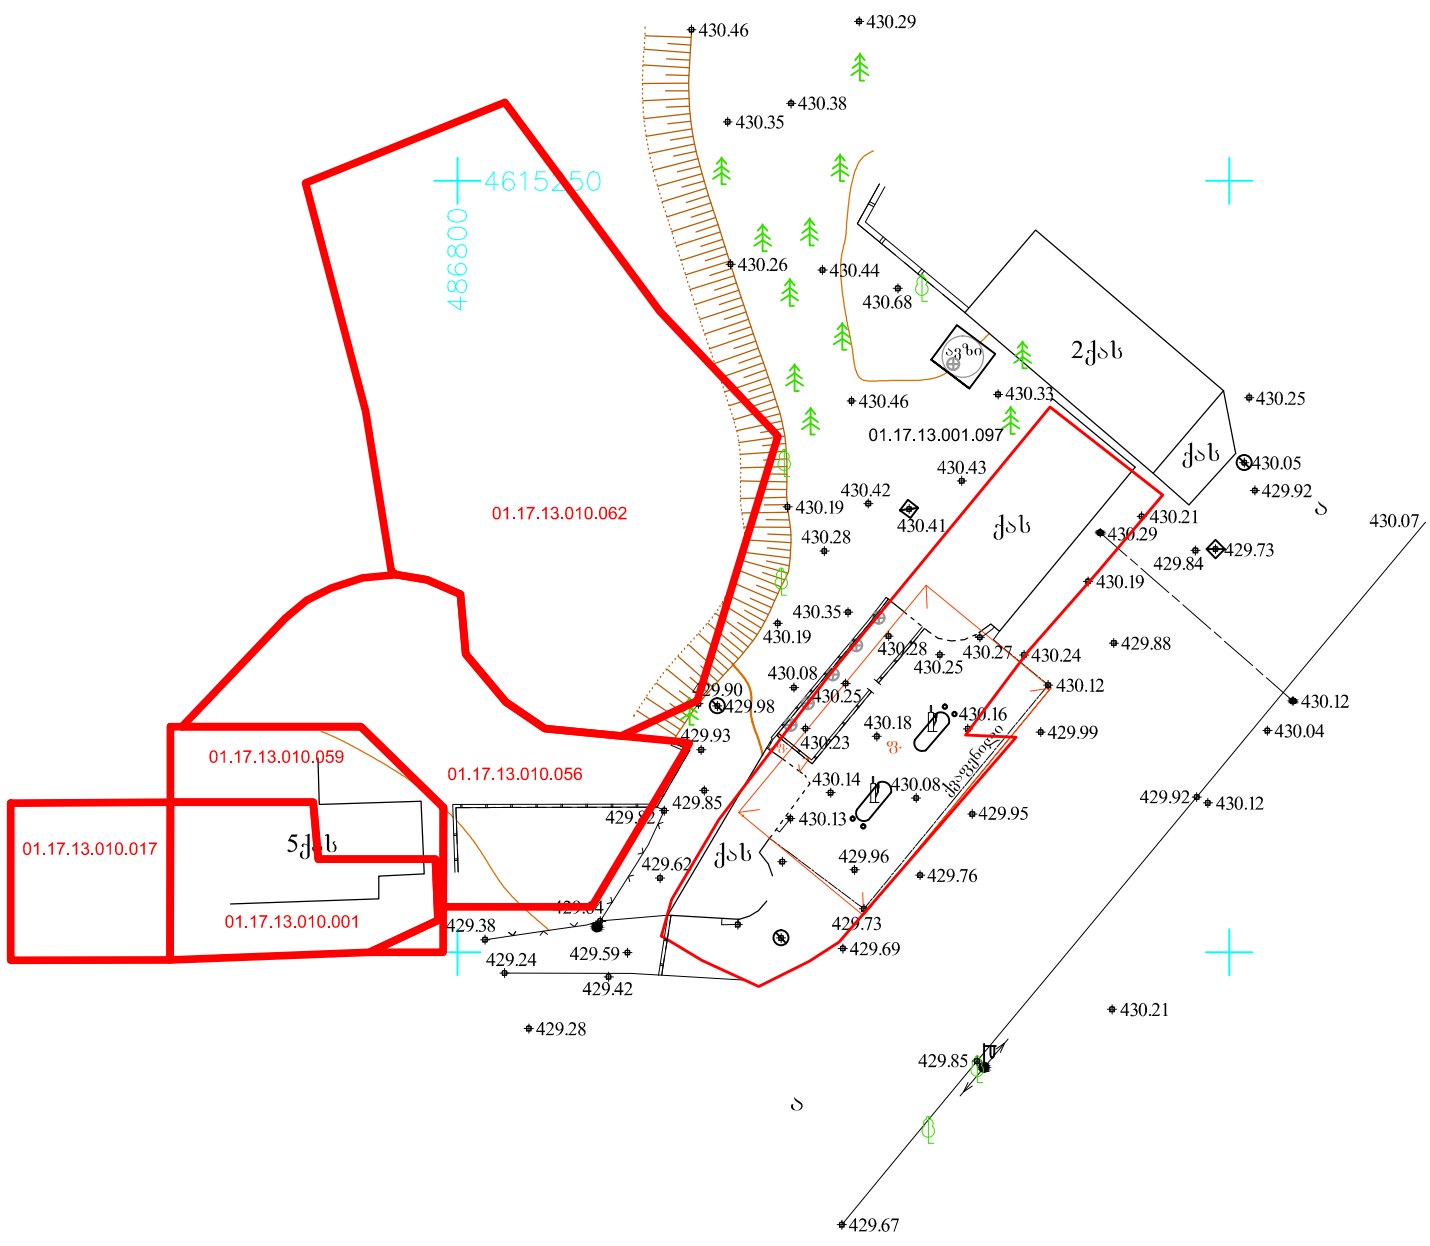

აუქციონის წესით შესასყიდი მიწის ნაკვეთები

პირობითი აღნიშვნები

WGS 84–ის კოორდინატთა სისტემის UTM პროექცია

საცხოვრებელი შენობა	ბორდიური	ბეტონის ღობე	მიწის ნაკვეთის საზღვარი
არასაცხოვრებელი შენობა	ასფალტის გზა	მავთულბადის ღობე	ტრანსფორმატორი, ელ. ქსელსადგური
ფარდული	გრუნტის გზა	გაზი	ხეები, პალმა, ბუჩქი
სათბური	რკინიგზა	წყალი	ბოძები
დანგრეული შენობა	მთავარი იზოჰიფსი	ნაყარი მიწა	განათების ელ. ბოძი
ბუნკერი, რეზერვუარი	იზოჰიფსი სიმაღლით	ჩამოჭრილი გრუნტი	ონკანი, სათვალთვალო ჭა
თხრილი	ქვის ღობე	კონტურული ხაზი	ანძა, ანტენა
	ლითონის ღობე	ქარსაცავი ზოლი	
		ცოცხალი ღობე	

თბილისი ჯგუფი ზურაბ ჭავჭავაძის 8
info@tbilisigroup.ge 995 32 951653

დირექტორი		ნ. ჭეიშვილი
აზომა		ზ. ღოღაძე
დახაზა		ა. კრივოლიაკო
მ 1:500		2011წ.

5ქას

2ქას

ავზი

a

a

ქას

ქას

f.

f.

ქვაფენილი

1

1. - სარეკონსტრუქციო შენობა

a b g

1 2 4847
6137 6017

1:250

გენერალური გეგმა (არსებული)
A-3

ავტოგასამართი სადგური ქ. თბილისში, აწყურის ქუჩასა და კახეთის გზატკეცილის გადაკვეთასთან ￿￿￿￿￿￿￿￿￿￿￿￿￿￿ -￿￿￿￿￿￿￿￿￿￿￿￿￿￿￿￿￿￿￿￿￿￿ (￿￿￿￿￿)

C:\Users\Mikheil_Makhatdze\Desktop\ragcebi\podpis\bartashvili 01.tif

ჩ:\Users\Mikheil_Makhatdze\Desktop\რაგცები\podpis\ბარტასჰვილი 01.ტიფ დირექტორი

შეამოწმა

პრ.მთავარი არქიტექტორი შეასრულა

ზ. ფირანიშვილი
გ. ბარათაშვილი

გ. ბარათაშვილი ზ. ფირანიშვილი

დამკვეთი:

სტადია მასშტაბი ფურცელი ფორმატი

შემსრულებელი: შ.პ.ს. "გაბუნი"

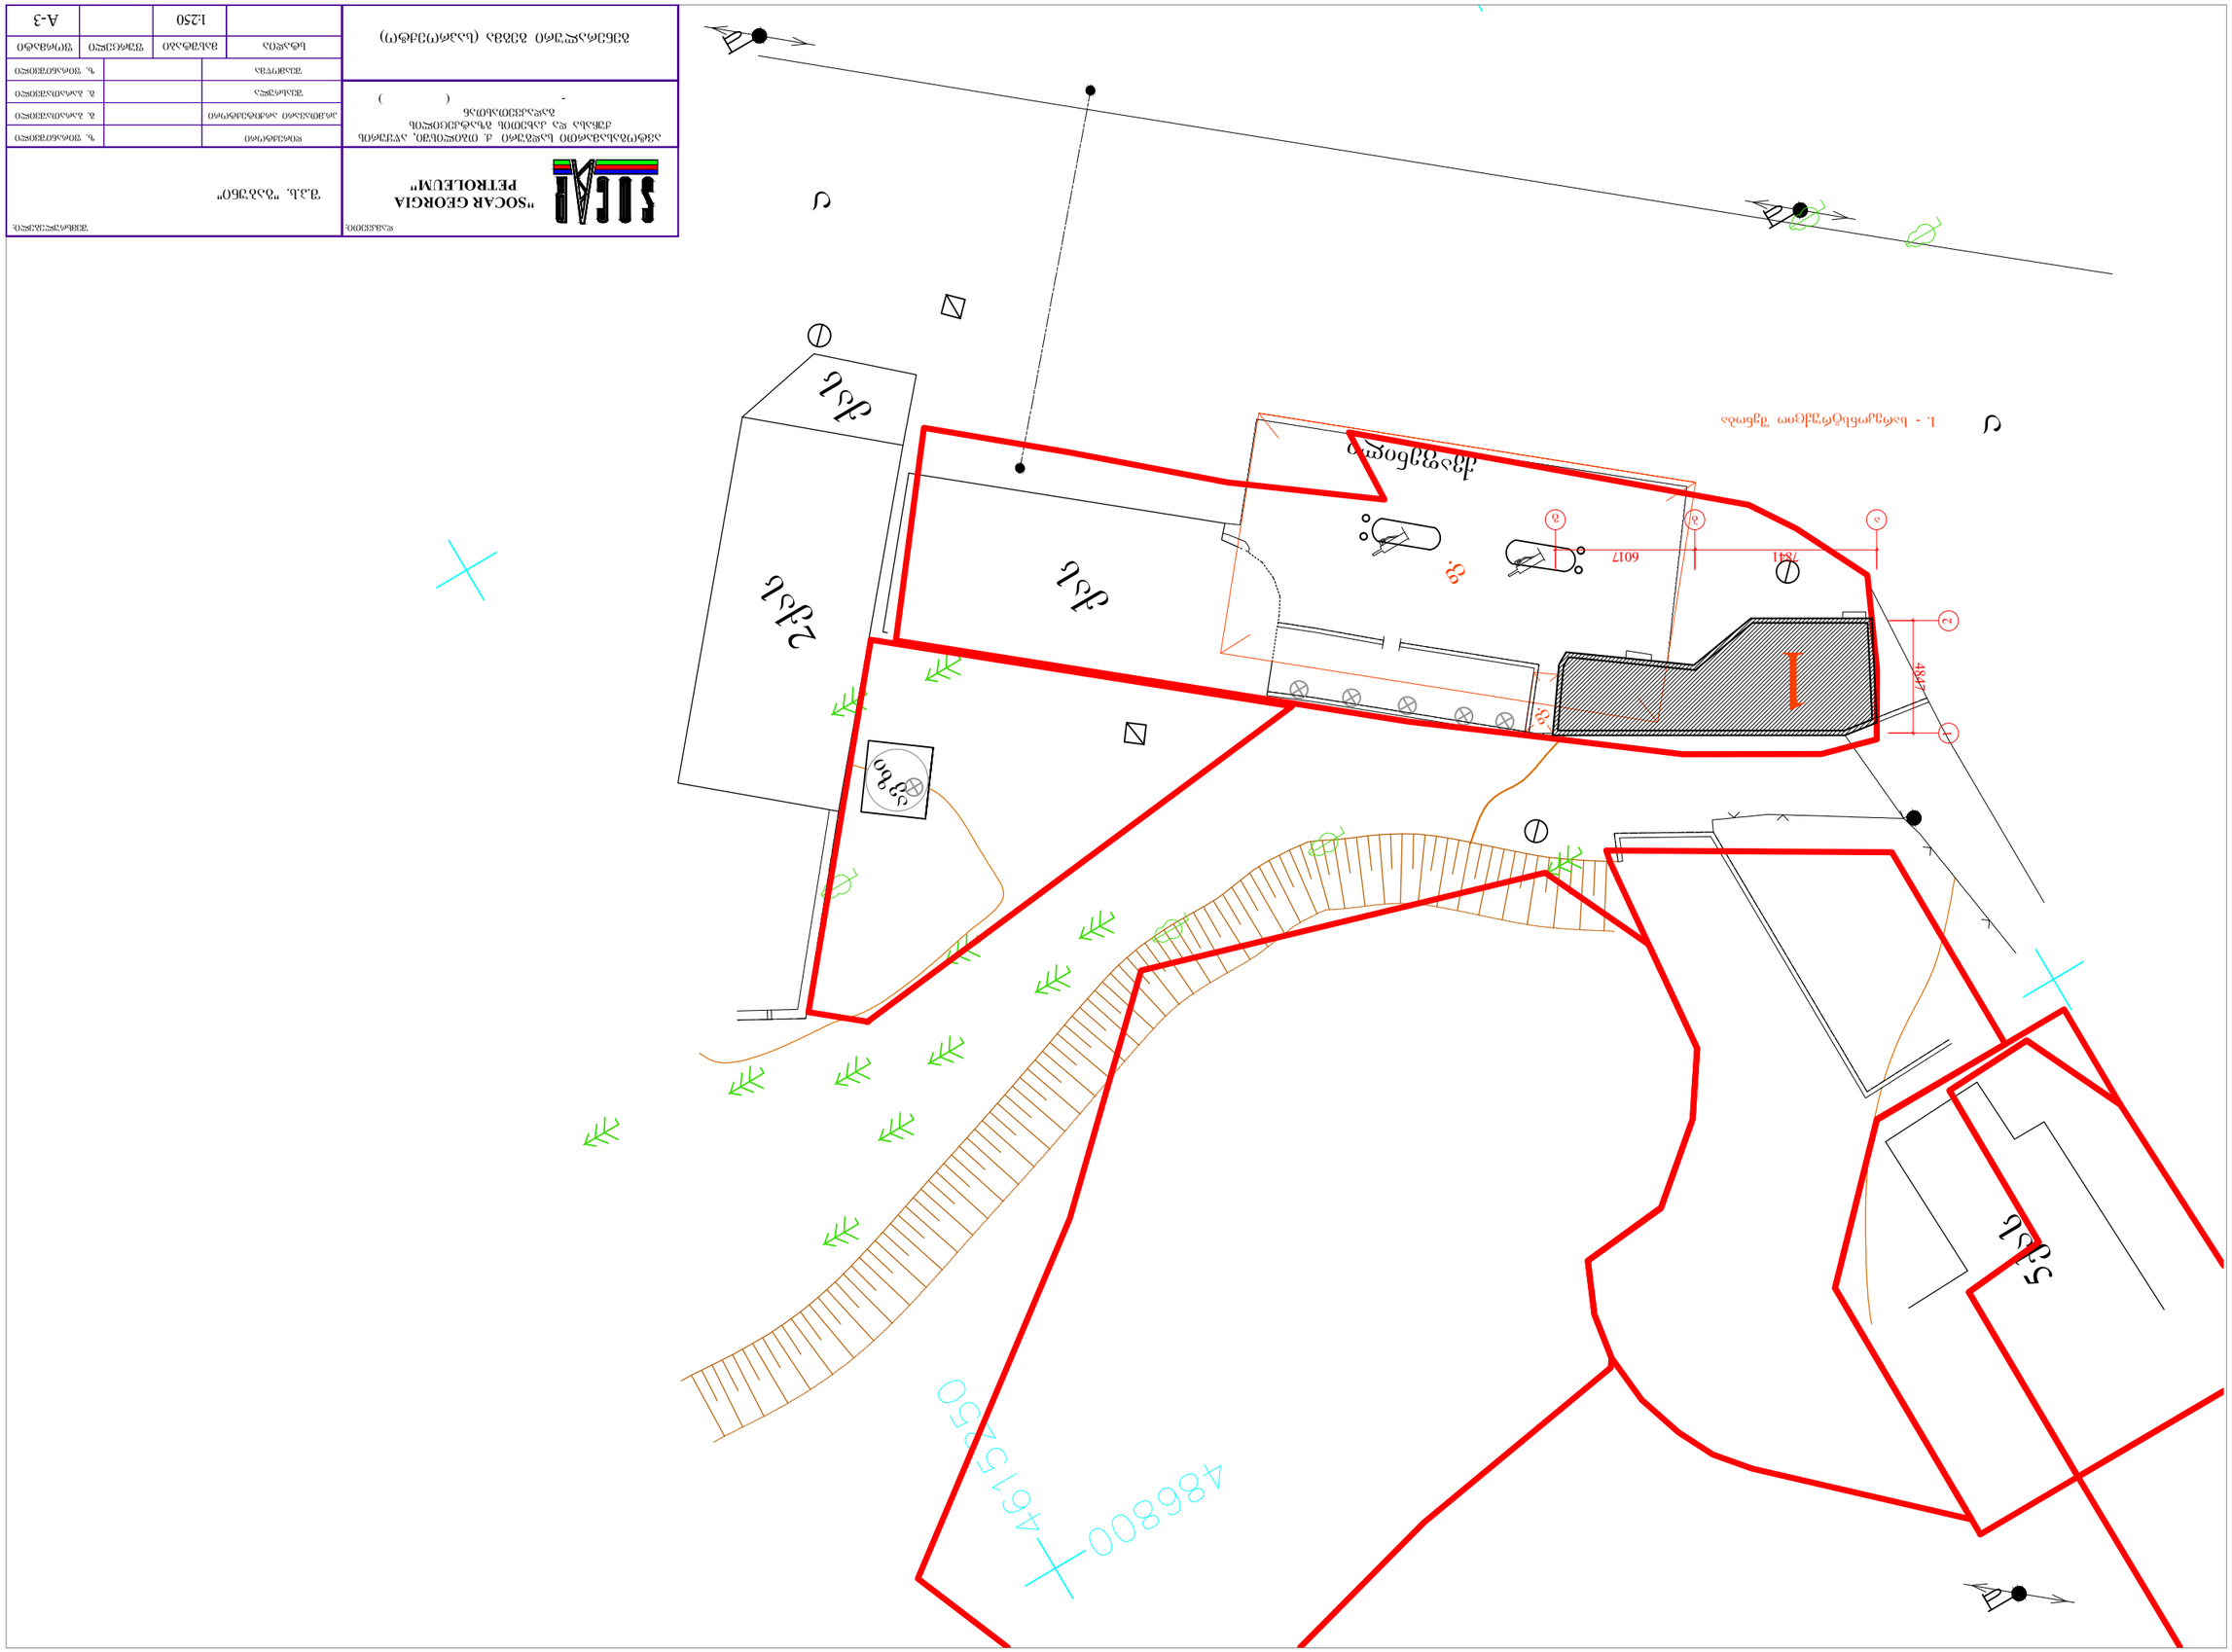

5ქას

2ქას

ავზი

a

a

ქას

ქას

f.

f.

ქვაფენილი

a b g

1 2 1

1. - სარეკონსტრუქციო შენობა 4847

7841 6017

1:250

გენერალური გეგმა (საპროექტო)
A-3

C:\Users\Mikheil_Makhatdze\Desktop\ragcebi\podpis\bartashvili 01.tif

ჩ:\Users\Mikheil_Makhatdze\Desktop\რაგცები\podpis\ბარტასჰვილი 01.ტიფ დირექტორი

შეამოწმა

პრ.მთავარი არქიტექტორი შეასრულა

ზ. ფირანიშვილი
გ. ბარათაშვილი

გ. ბარათაშვილი ზ. ფირანიშვილი

დამკვეთი:

სტადია მასშტაბი ფურცელი ფორმატი

შემსრულებელი: შ.პ.ს. "გაბუნი"

ავტოგასამართი სადგური ქ. თბილისში, აწყურის ქუჩასა და კახეთის გზატკეცილის გადაკვეთასთან ￿￿￿￿￿￿￿￿￿￿￿￿￿￿ -￿￿￿￿￿￿￿￿￿￿￿￿￿￿￿￿￿￿￿￿￿￿ (￿￿￿￿￿)

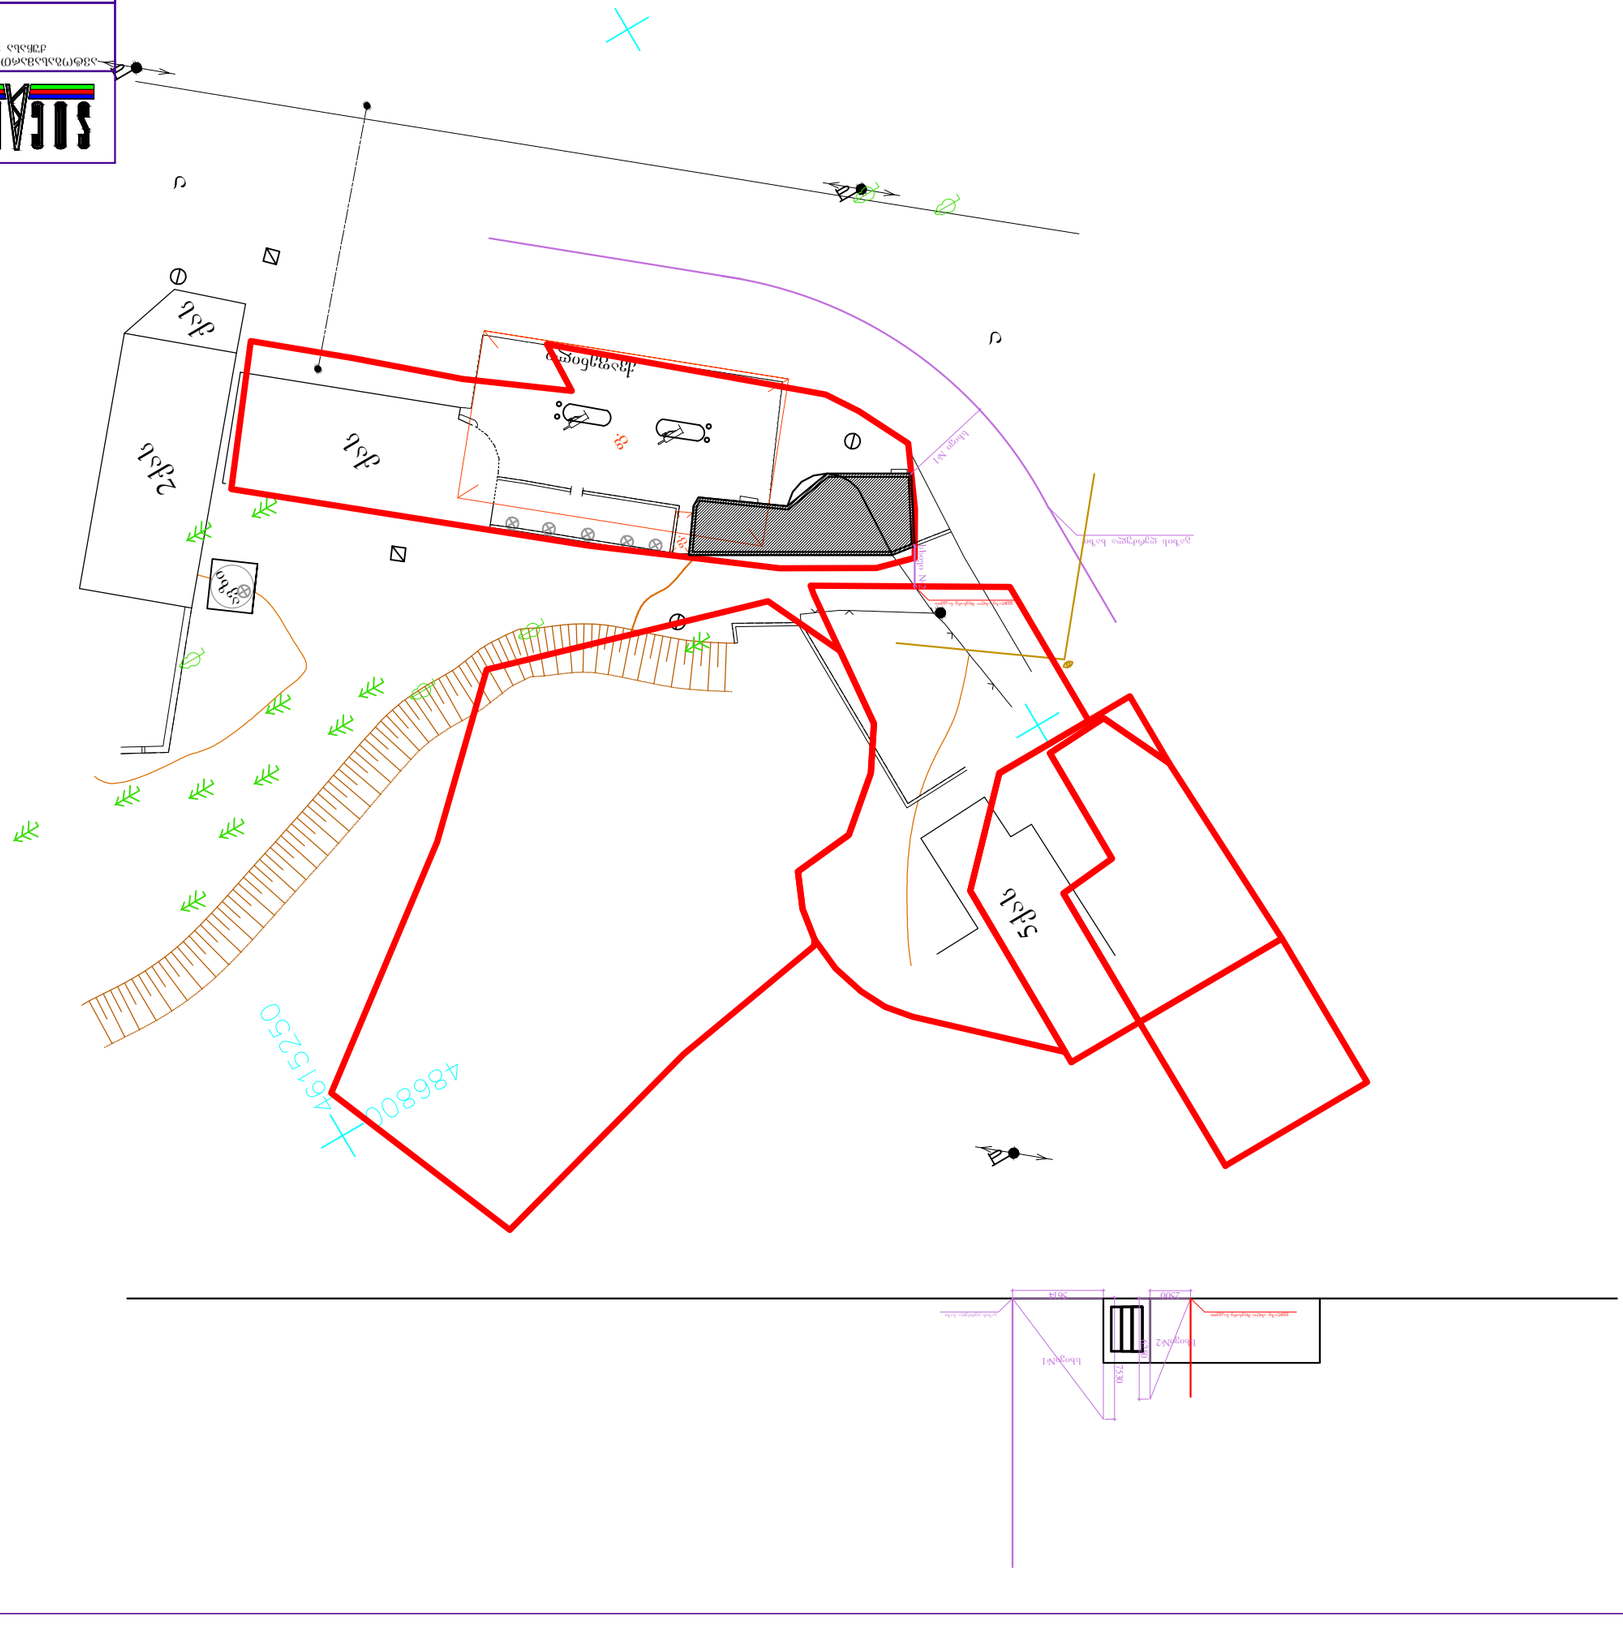

5ქას

2ქას

ავზი

a

a

ქას

ქას

f.

f.

ქვაფენილი

გაზის ღერძულა ხაზი

სხივი #1

სხივი#1

გაზის ღერძულა ხაზი 5614 7530 სხივი #2

2500

ყველაზე ახლო მდებარე ნაკვეთი

სხივი#2 6250

ყველაზე ახლო მდებარე ნაკვეთი

მაქსიმალური სიმაღლის

განსაზღვრის სქემა A-3

C:\Users\Mikheil_Makhatdze\Desktop\ragcebi\podpis\bartashvili 01.tif

ჩ:\Users\Mikheil_Makhatdze\Desktop\რაგცები\podpis\ბარტასჰვილი 01.ტიფ დირექტორი

შეამოწმა

პრ.მთავარი არქიტექტორი შეასრულა

ზ. ფირანიშვილი
გ. ბარათაშვილი

გ. ბარათაშვილი ზ. ფირანიშვილი

დამკვეთი:

სტადია მასშტაბი ფურცელი ფორმატი მ.პ.

შემსრულებელი: შ.პ.ს. "გაბუნი"

ავტოგასამართი სადგური ქ. თბილისში, აწყურის ქუჩასა და კახეთის გზატკეცილის გადაკვეთასთან ￿￿￿￿￿￿￿￿￿￿￿￿￿￿ -￿￿￿￿￿￿￿￿￿￿￿￿￿￿￿￿￿￿￿￿￿￿ (￿￿￿￿￿)