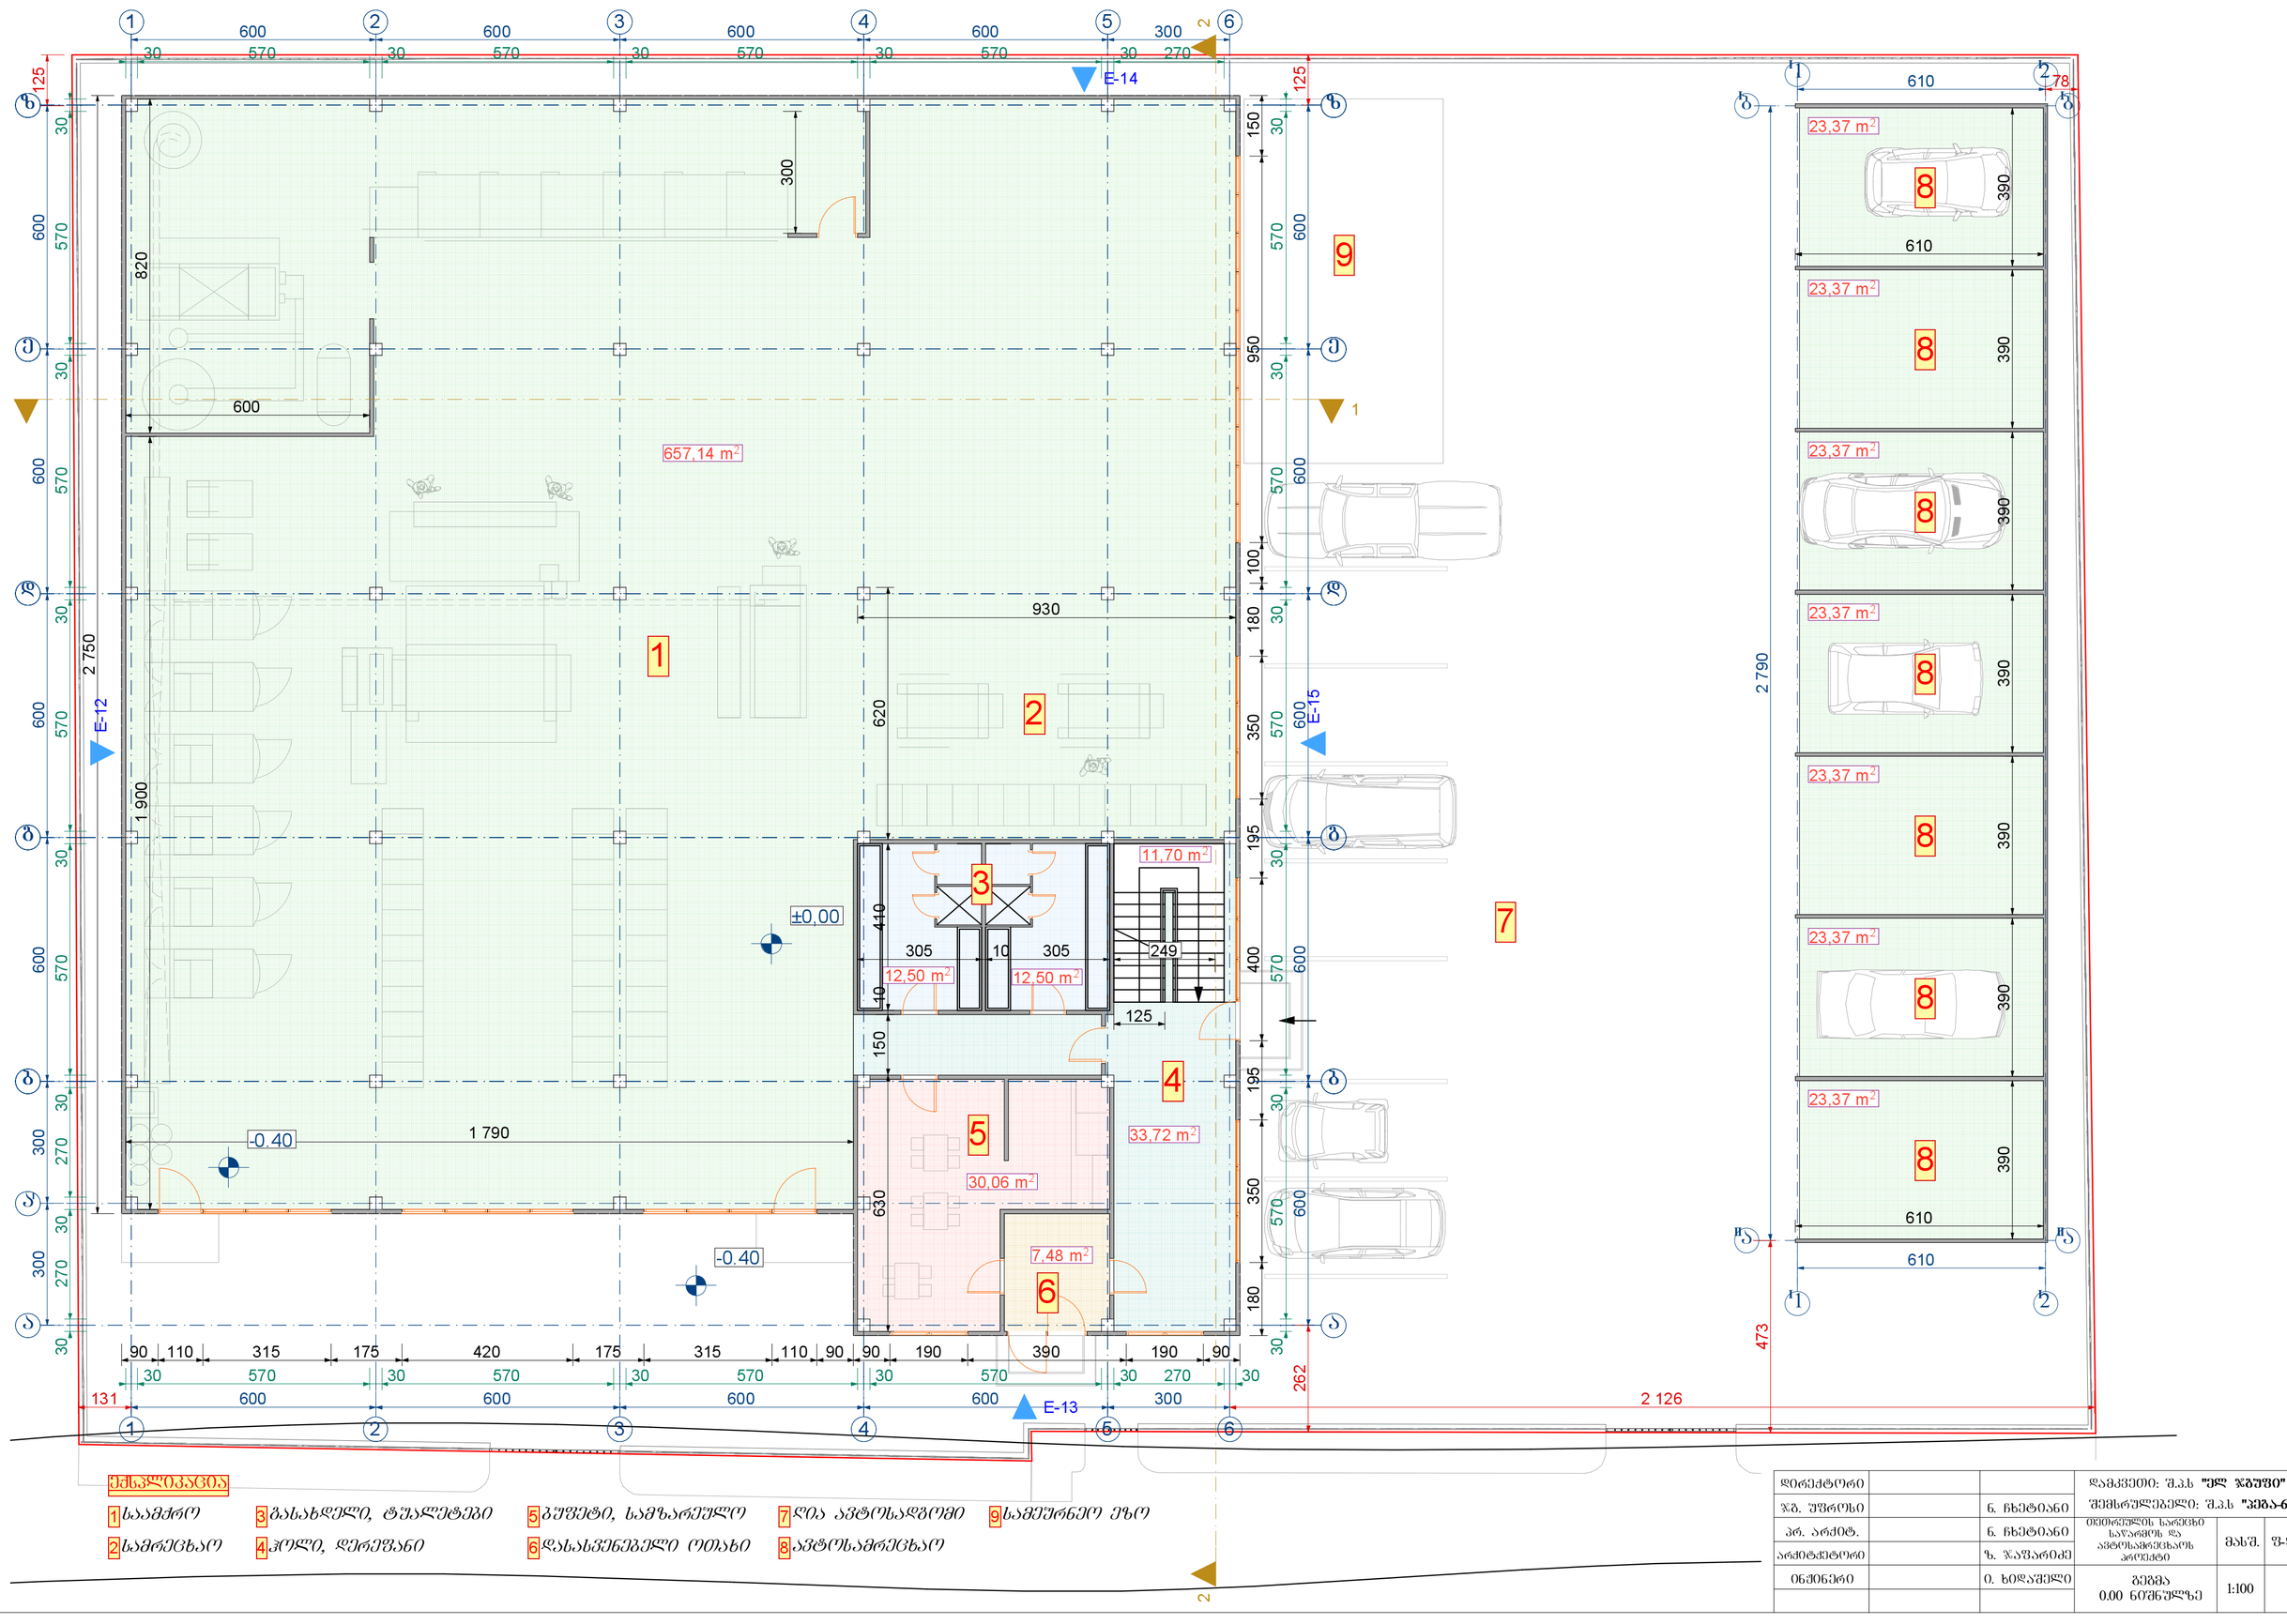

ექსპლიკაცია

1 საამქრო	3 გასახდელი, ტუალეტები	5 ბუფეტი, სამზარეულო	7 ღია ავტოსადგომი	9 სამეურნეო ეზო
2 სამრეცხაო	4 ჰოლი, დერეფანი	6 დასასვენებელი ოთახი	8 ავტოსამრეცხაო	

დირექტორი			დამკვეთი: შპს **"ელ ჯგუფი"**		
ჯგ. უფროსი		ნ. ხუტიანი	შემსრულებელი: შპს **"პეპა-61"**		
პრ. არქიტ.		ნ. ხუტიანი	ობიექტის სარეცხი საწარმოს და ავტოსამრეცხაოს პროექტი	მასშ.	ფ-ლი
არქიტექტორი		ზ. ჯაფარიძე			
ინჟინერი		ი. ხიდაშელი	გეგმა 0.00 ნიშნულზე	1:100	

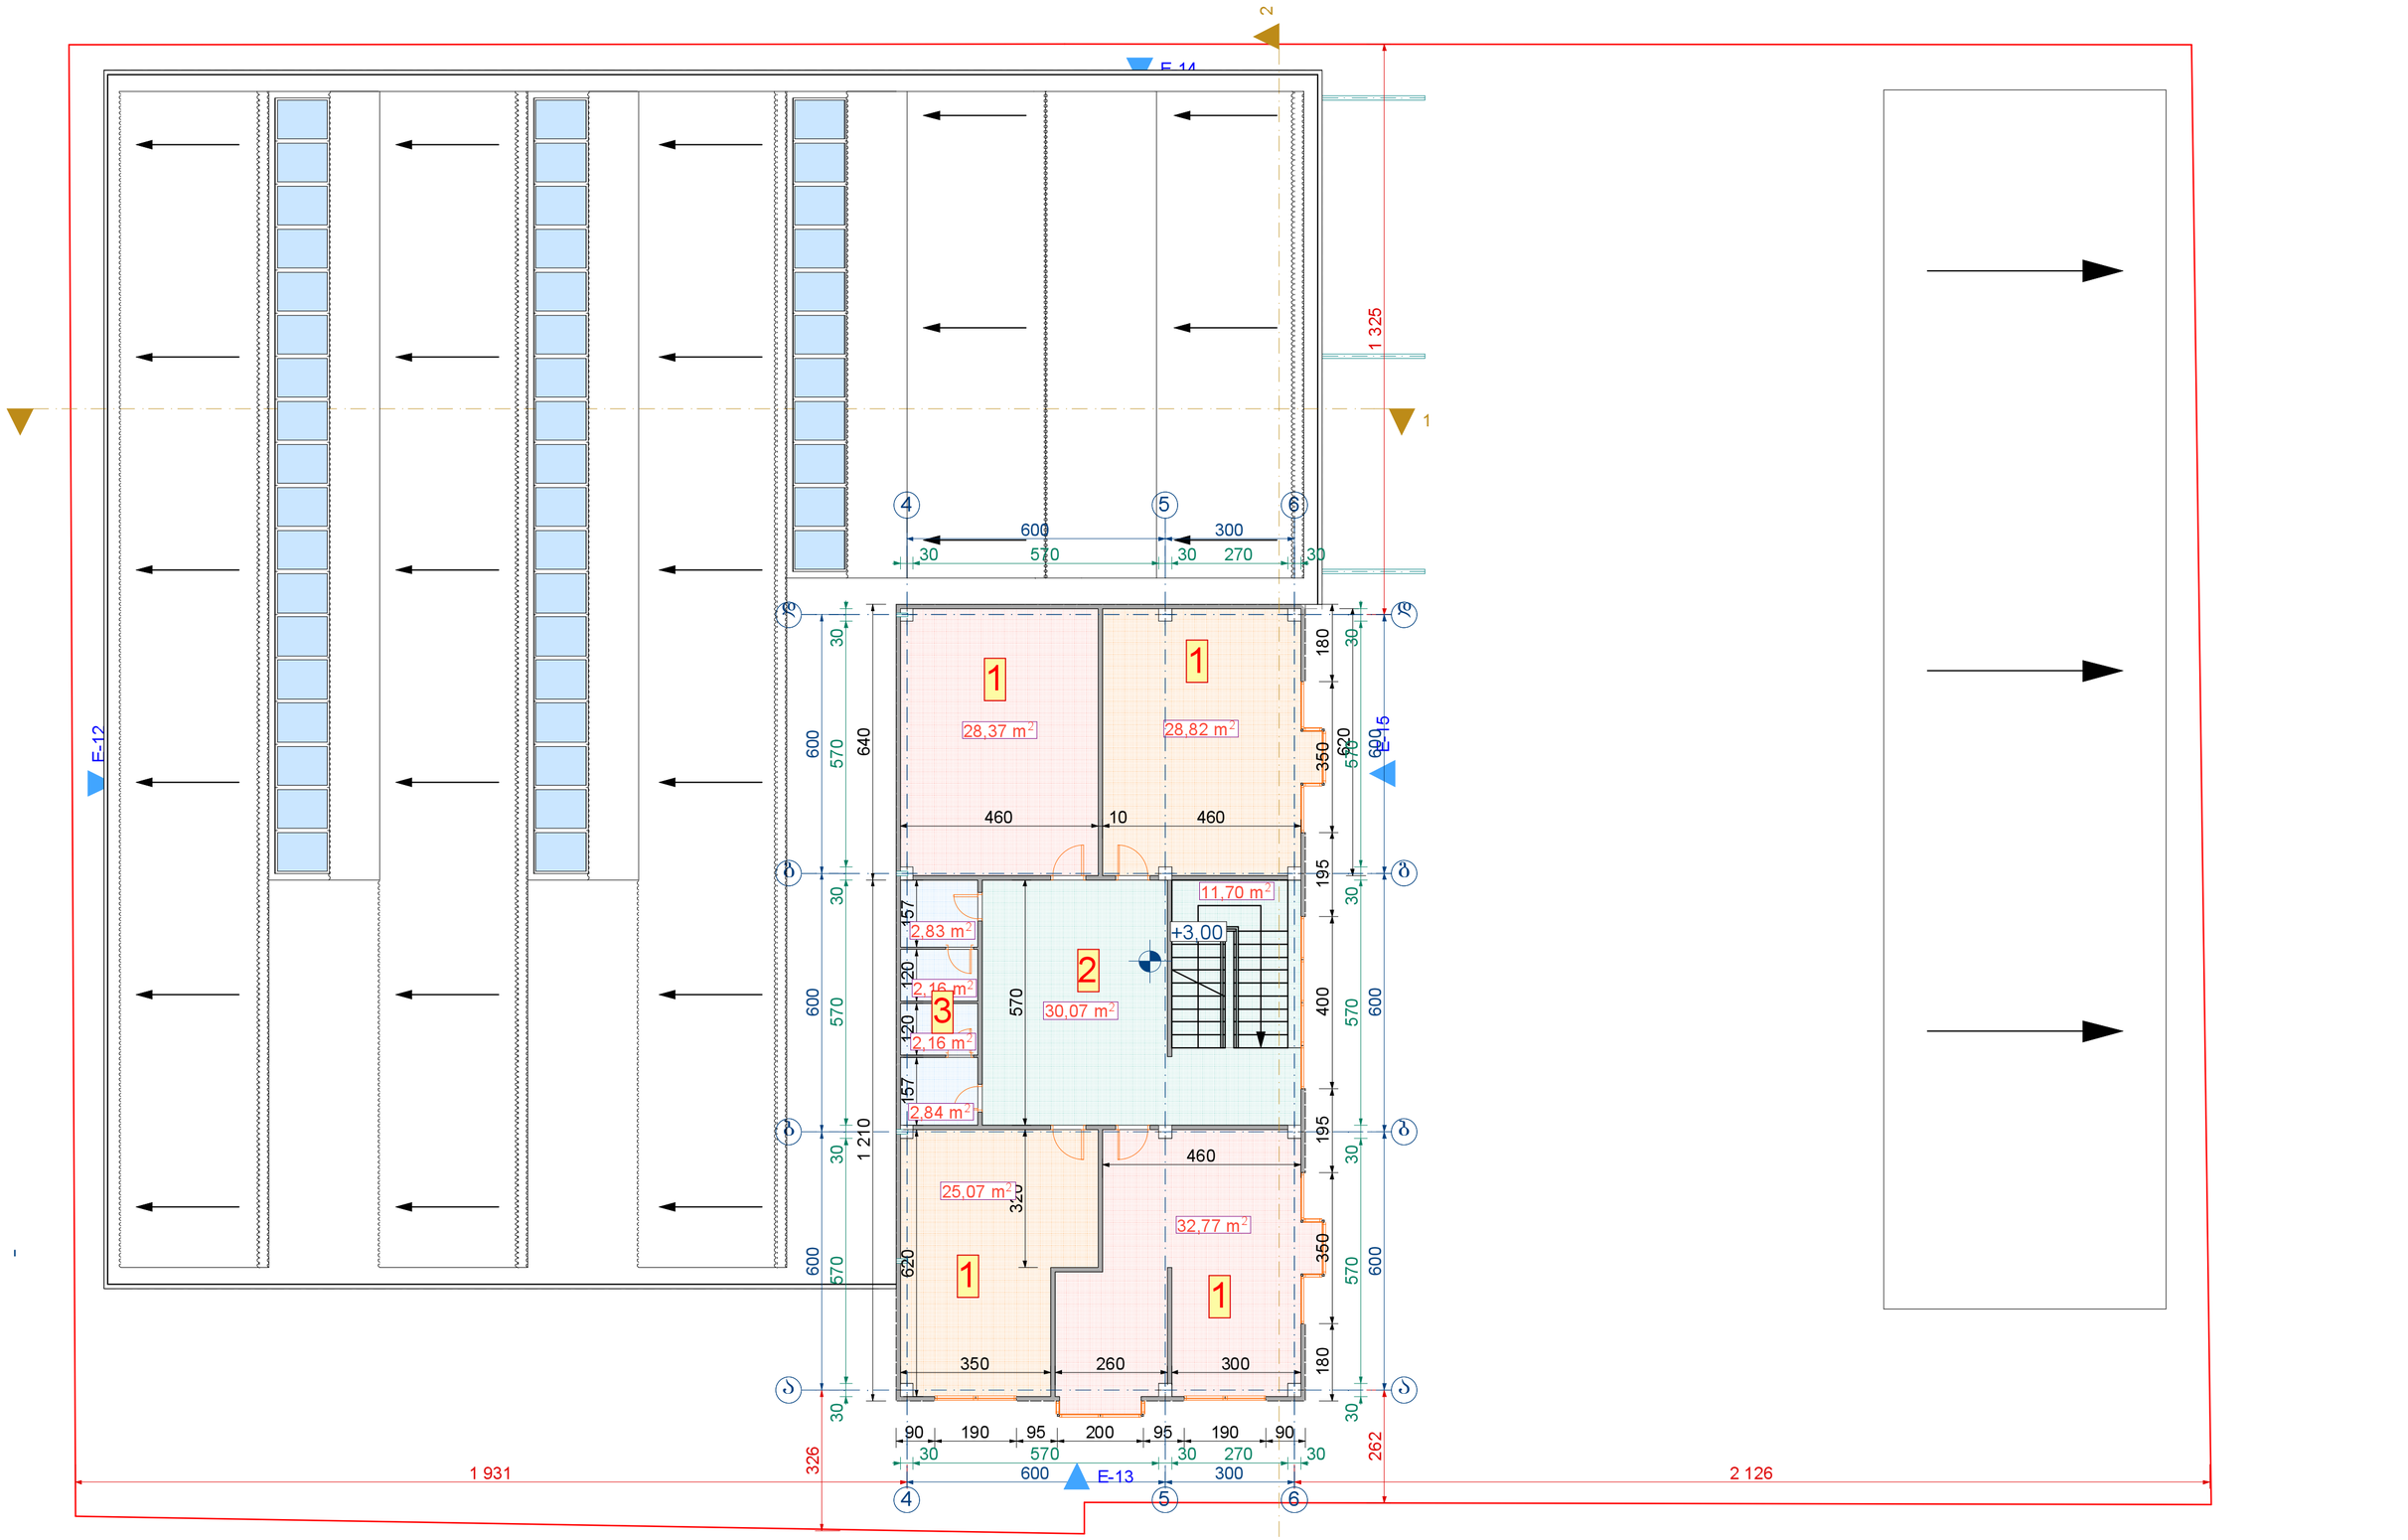

ექსპლიკაცია

1 სამუშაო ოთახები 3 ტუალეტები

2 ჰოლი

დირექტორი			დამკვეთი: შ.პ.ს **"ელ ჯგუფი"**		
ჯგ. უფროსი		ნ. ჩხეტიანი	შემსრულებელი: შ.პ.ს **"ჯეგა-61"**		
პრ. არქიტ.		ნ. ჩხეტიანი	ობიექტის სარეჩხი საყარაულის და ავტოსამრეცხაოს პროექტი	მასშ.	ფ-ლი
არქიტექტორი		ზ. ჯაფარიძე			
ინჟინერი		ი. ხიდაშელი	გეგმა +3.00 ნიშნულზე	1:100	

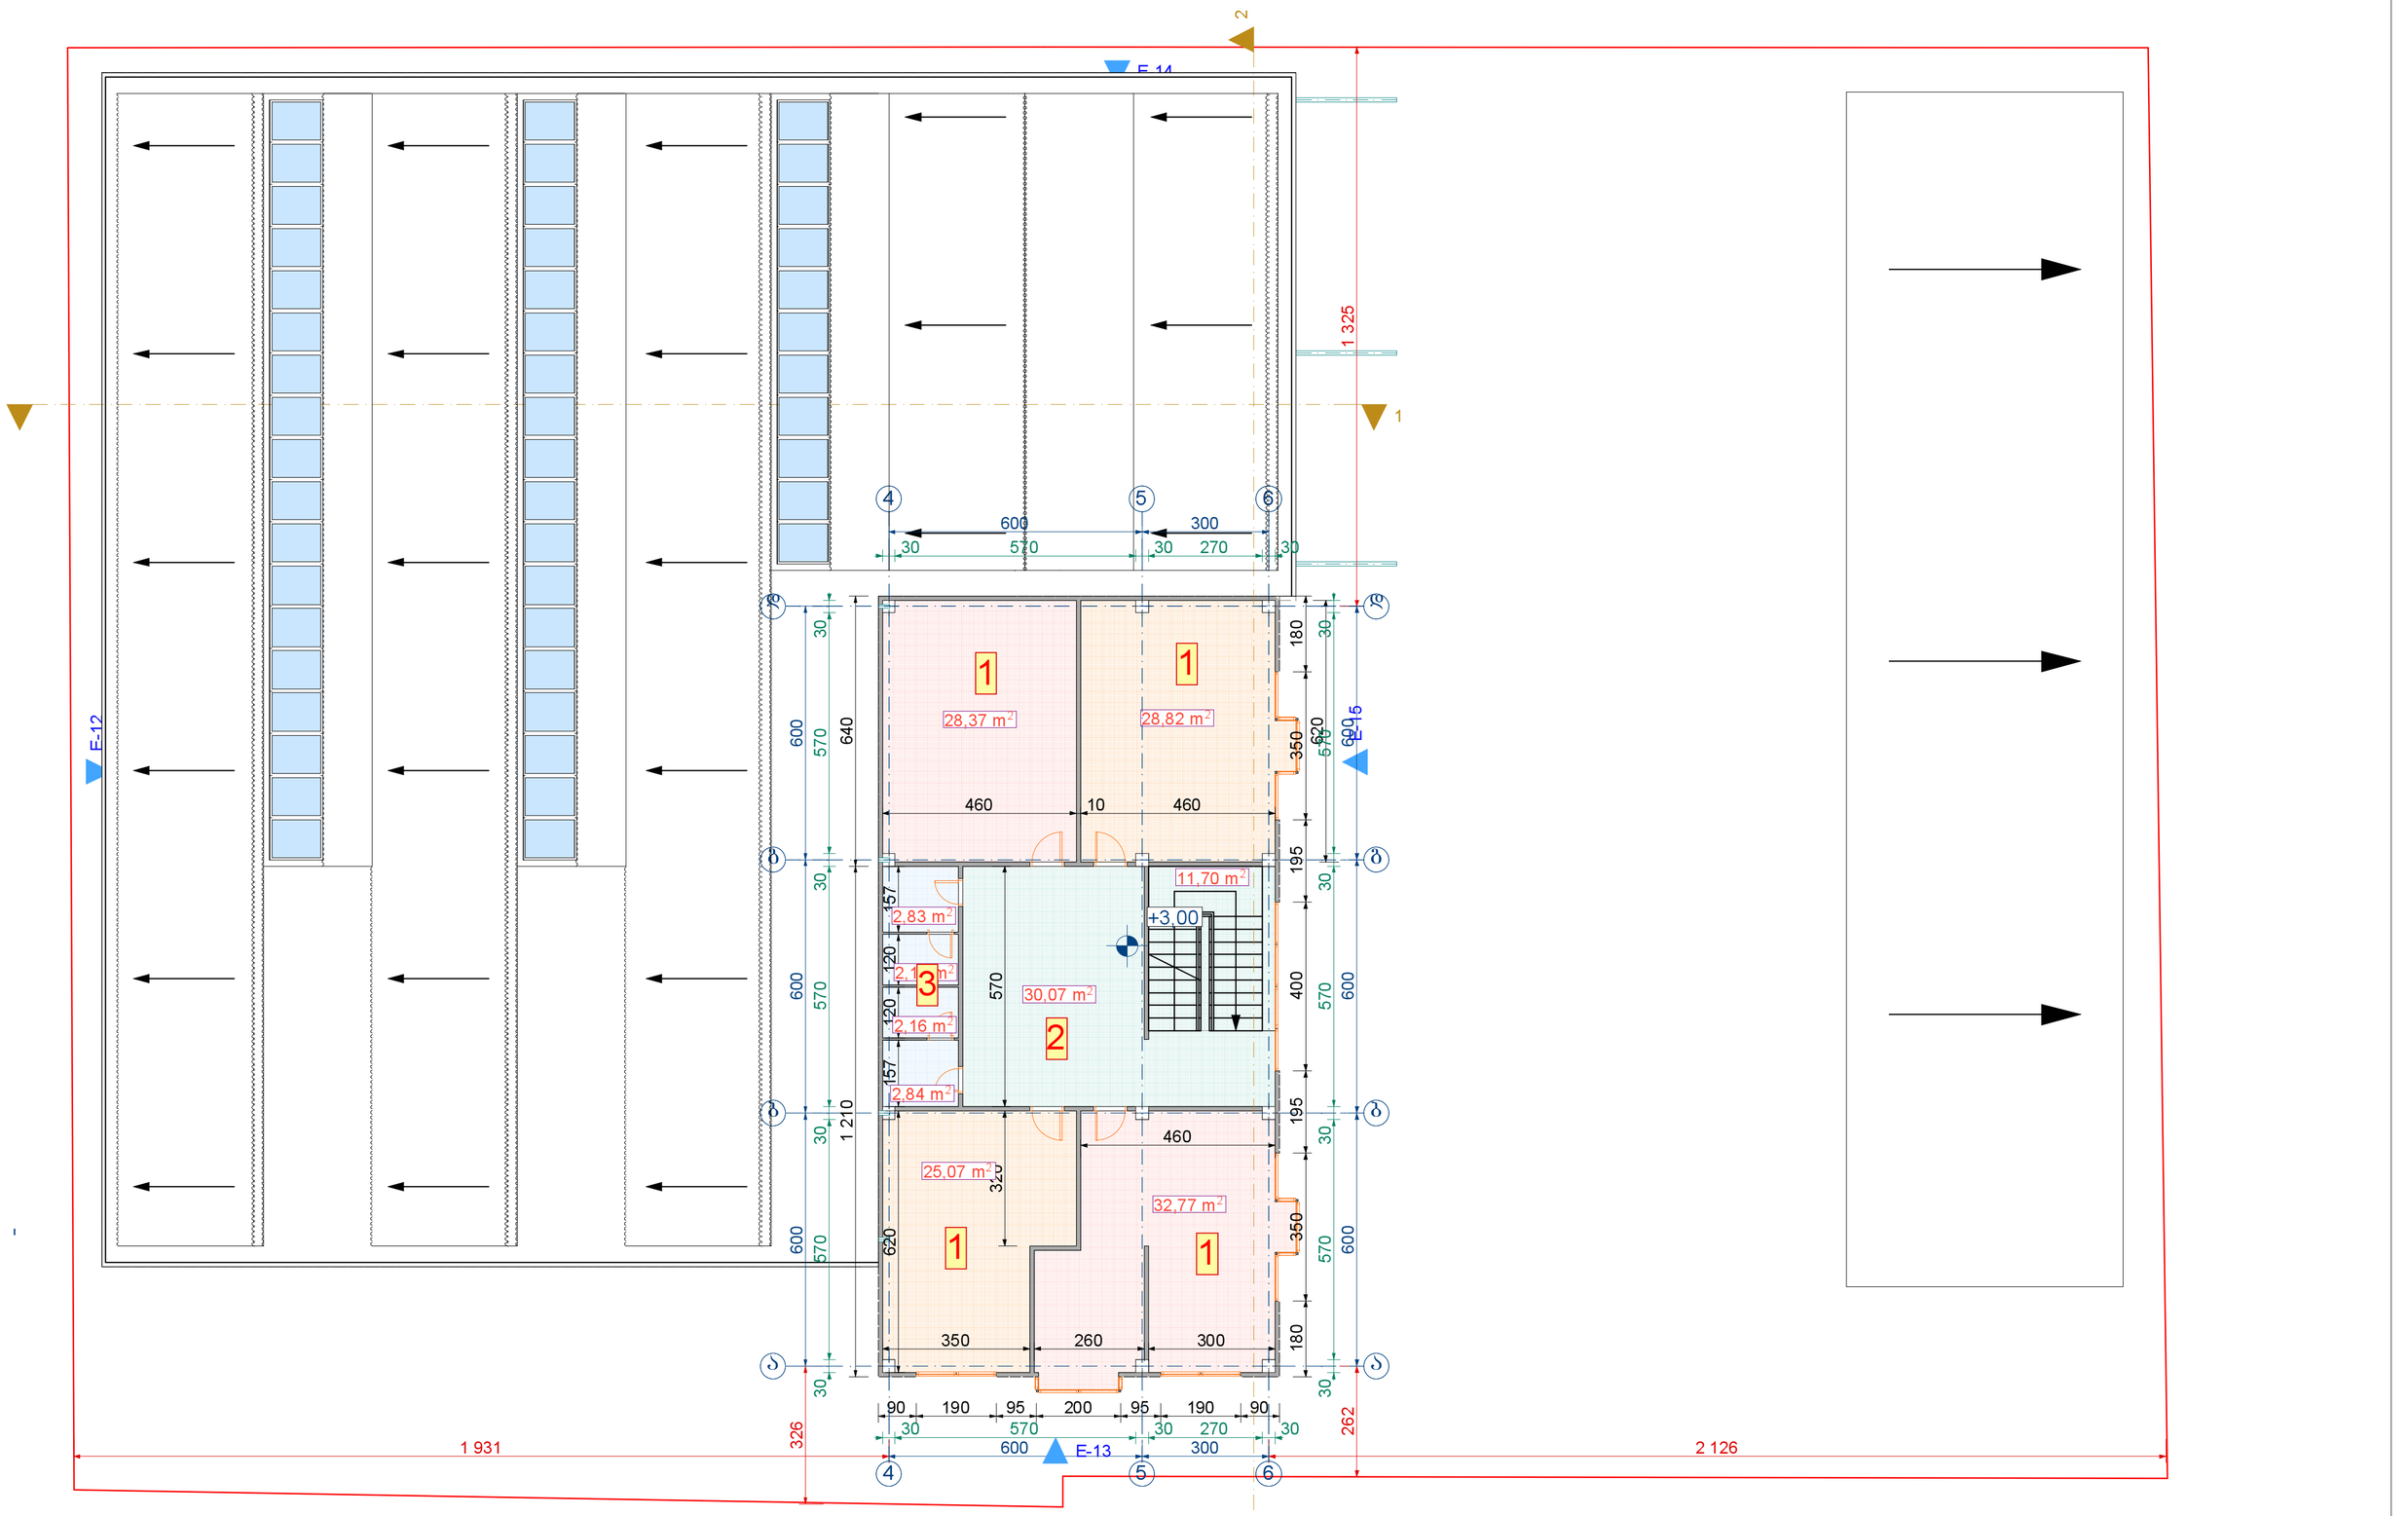

დირექტორი

ჯგ. უფროსი

პრ. არქიტ.

arqitqetori

ინჟინერი

n. Cxetiani

n. Cxetiani

ზ. ჯაფარიძე

ი. ხიდაშელი

დამკვეთი: შ.პ.ს "ელ ჯგუფი"

შემსრულებელი: შ.პ.ს "პეგა-61"

masS. f-li

თეთრეულის სარეცხი

საწარმოს და

ავტოსამრეცხაოს

პროექტი

E-14

E-15

460 10 460

620

157 120 157 120 620

350 260 300

320

460

570

600 600 600
30 570 30 570 30 570 30
180 350 195 400 195 350 180

600 300

30 570 30 270 30

90 190 95 200 95 190 90

940

262

1 931

326 2 126

1 325

+3,00

28,82 m2

25,07 m2

2,83 m2

2,16 m2

2,16 m2

2,84 m2

30,07 m2

32,77 m2

28,37 m2

11,70 m2

I

E-12

E-13

4

4

5

5

6

6

a

a

b

b

g

g

d

d

2 2

1

600 300

30 570 30 270 30

600 600 600

30 570 30 570 30 570 30

1 210 640

გეგმა
+6.00 ნიშნულზე

ექსპლიკაცია

1

2

სამუშაო ოთახები

ჰოლი

3ტუალეტები

1

2

3

1

1

1

1:100

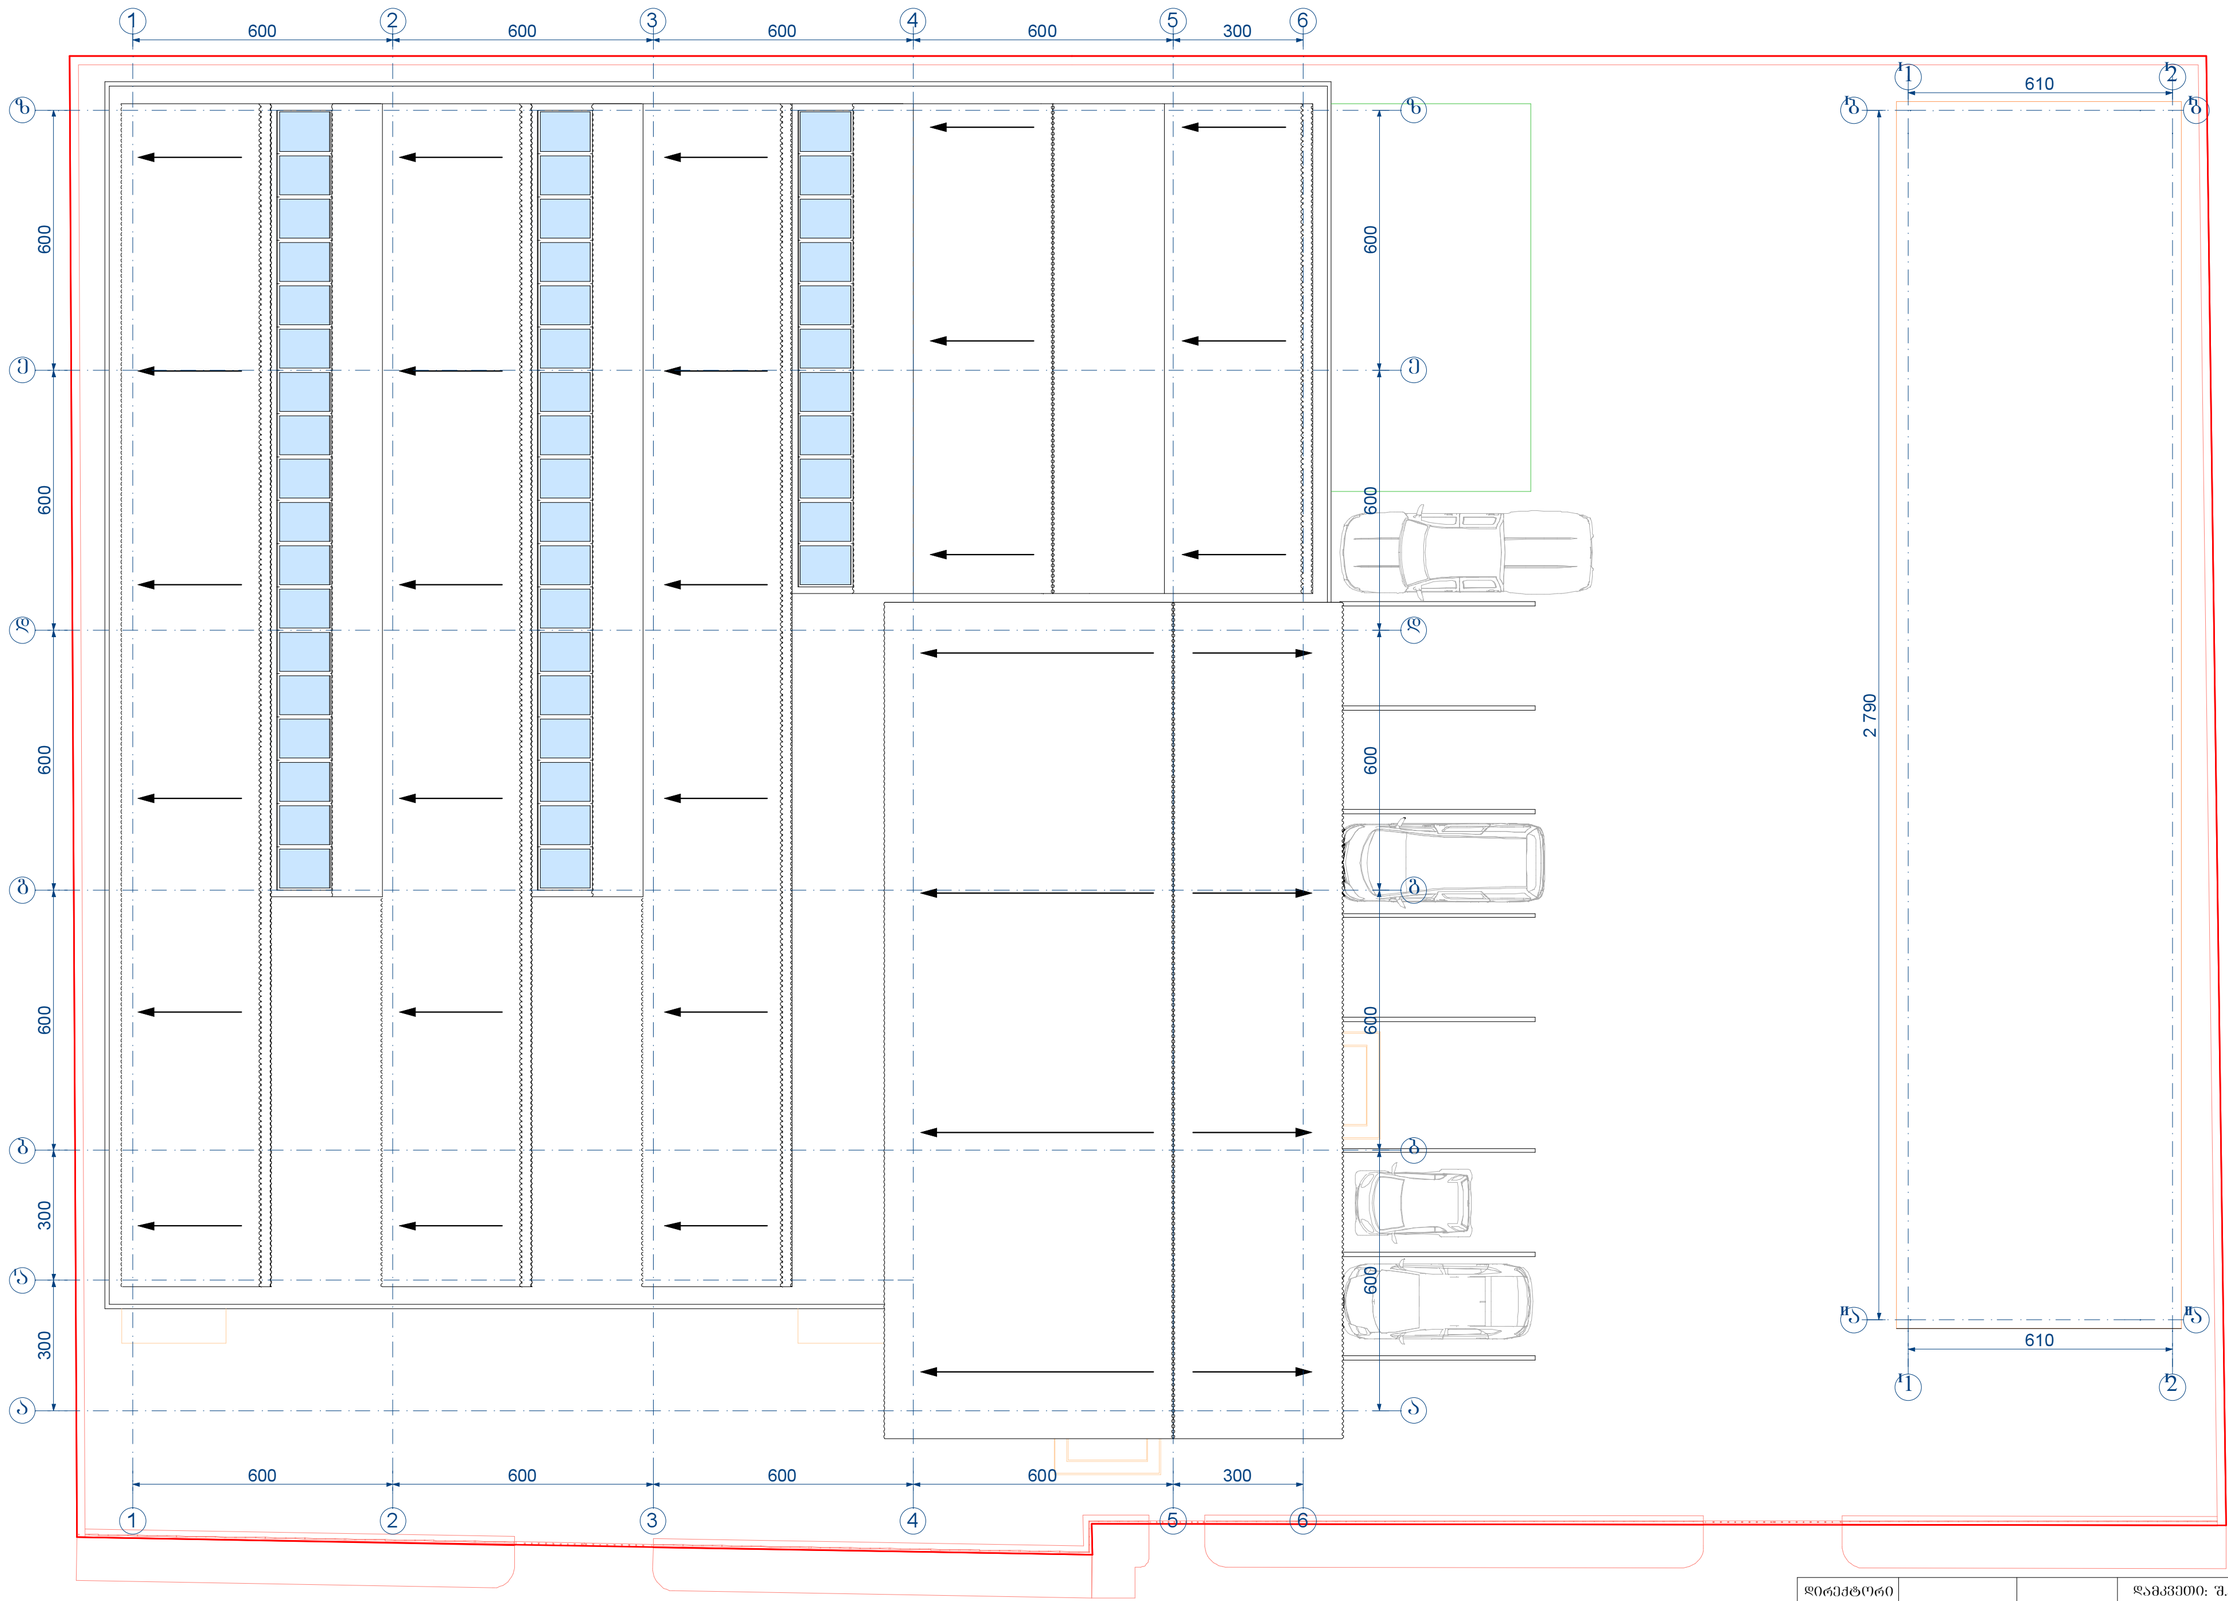

დირექტორი			დამკვეთი: შ.პ.ს **"ელ ჯგუფი"**		
ჯგ. უფროსი		ნ. ჩხეტიანი	შემსრულებელი: შ.პ.ს **"ჯემპა-61"**		
პრ. არქიტ.		ნ. ჩხეტიანი	ობიექტის სარქცხი საწარმოს და ავტოსამრეცხაოს პროექტი	მასშ.	ფ-ლი
არქიტექტორი		ზ. ჯაფარიძე			
ინჟინერი		ი. ხიდაშელი	სახურავის გეგმა	1:100	