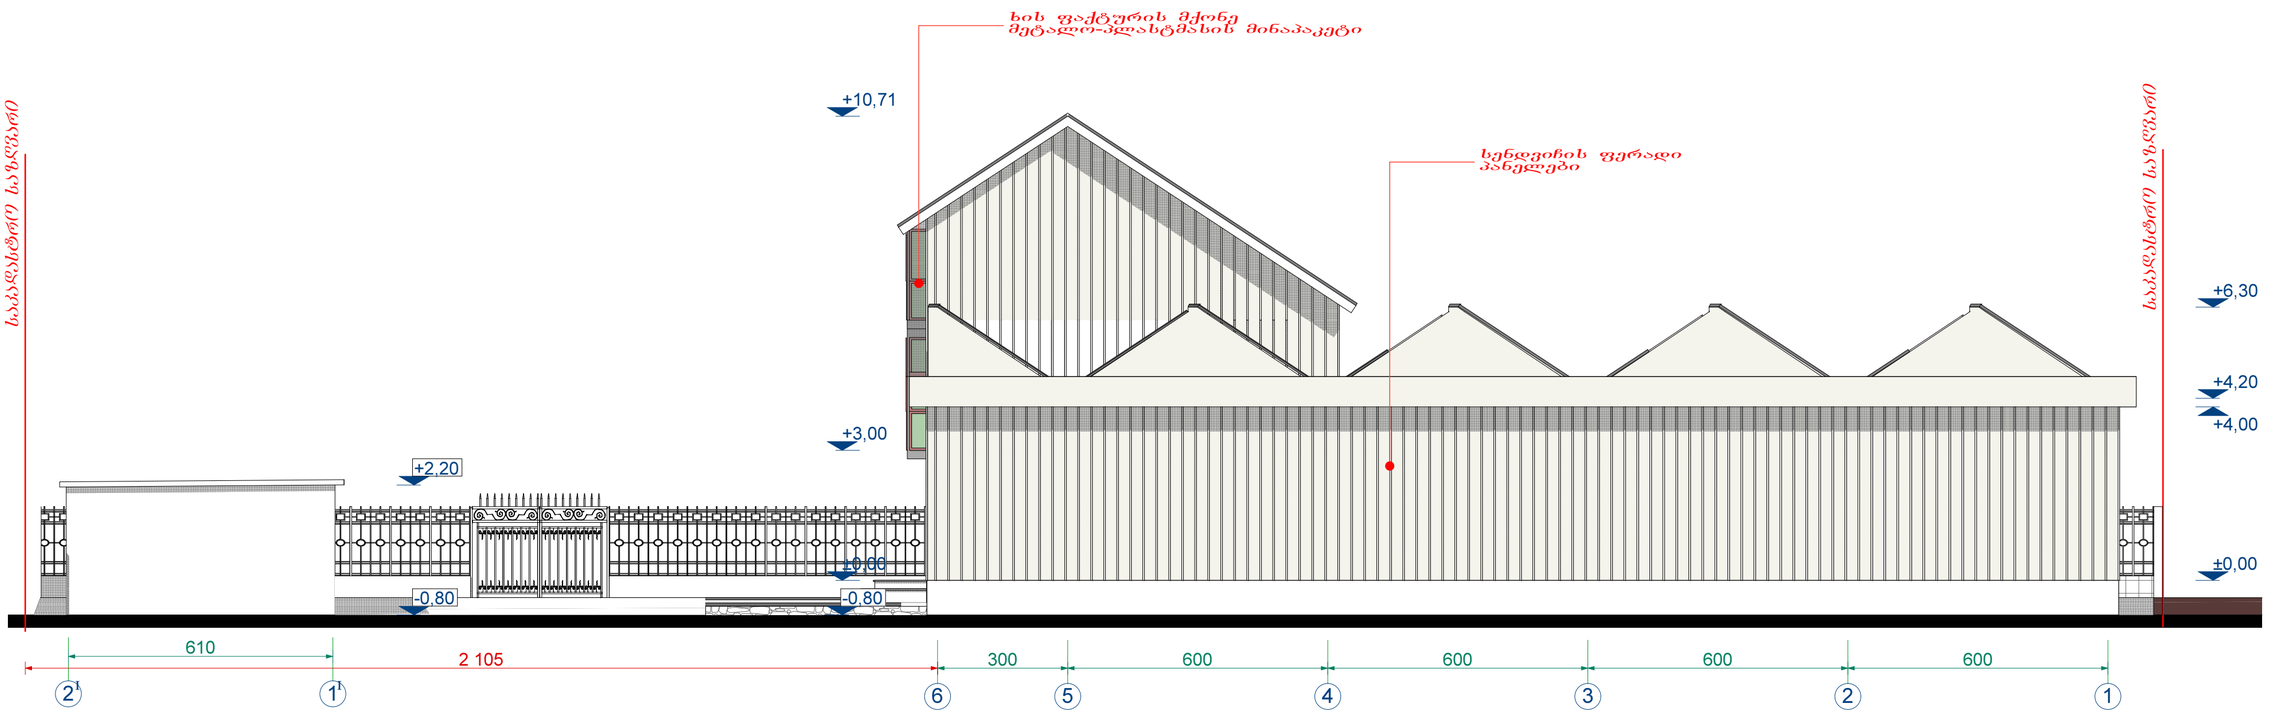

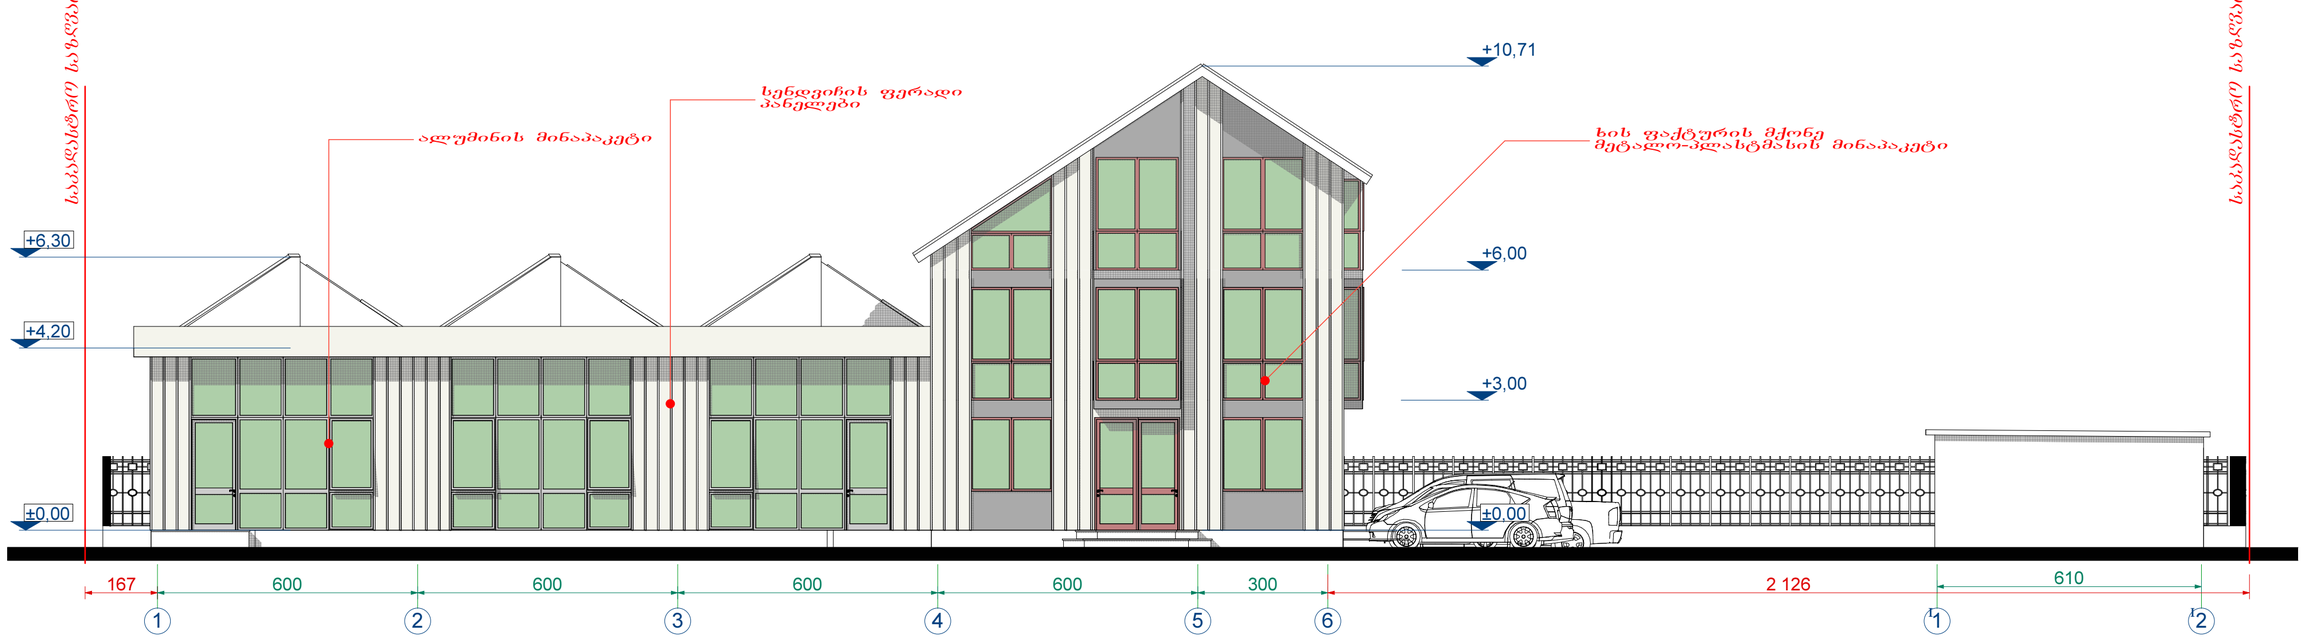

დირექტორი			დამკვეთი: შპს "ელ ჯგუფი"		
ჯგ. უფროსი		ნ. ხხეტიანი	შემსრულებელი: შპს "ჯეგა-61"		
პრ. არქიტ.		ნ. ხხეტიანი	ობიექტის სარეცხი საწარმოს და ავტოსამრეცხაოს პროექტი	მასშ.	ფ-ლი
არქიტექტორი		ზ. ჯაფარიძე			
ინჟინერი		ი. ხიდაშელი	ფასადი 1-6 და 6-1 დერძების შორის	1:100	

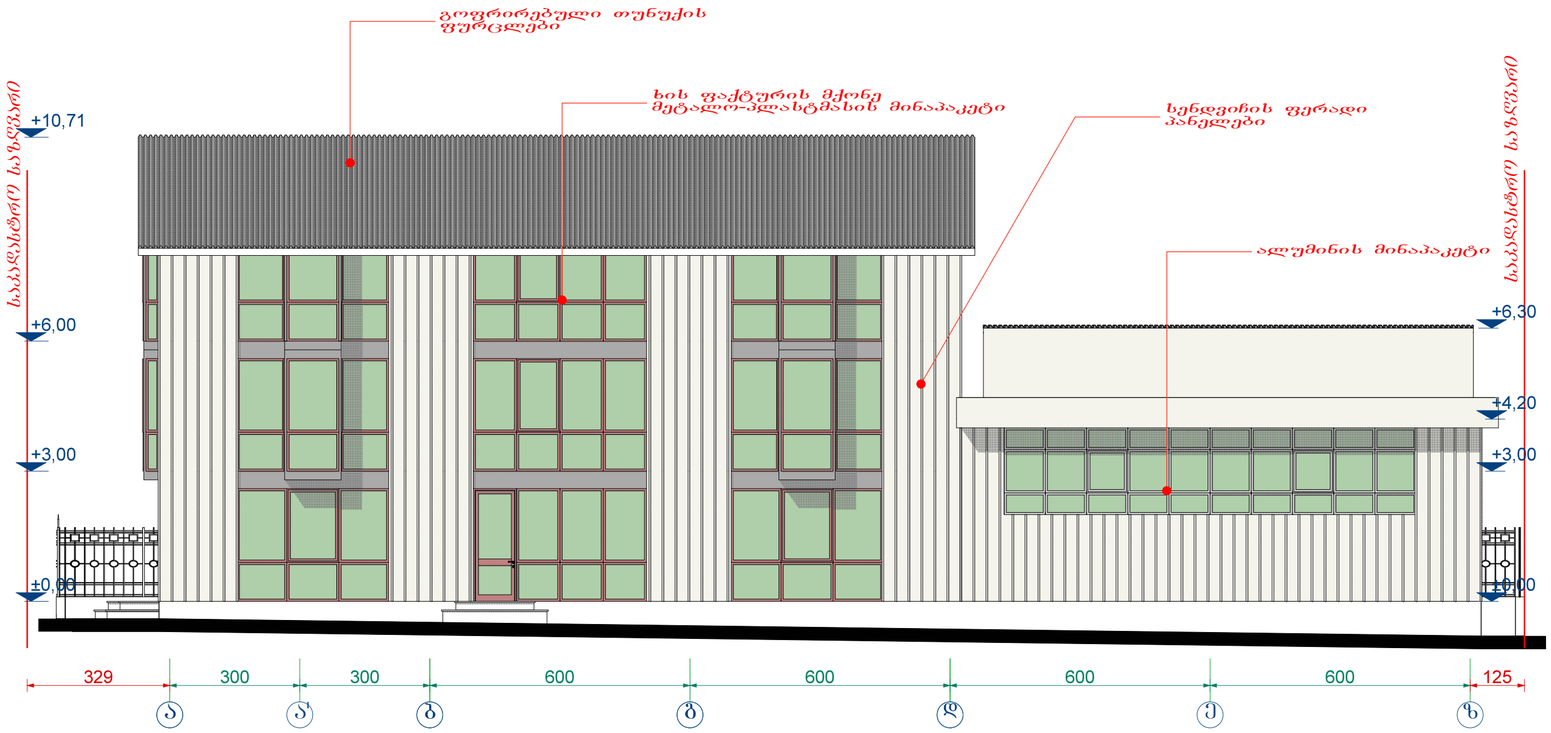

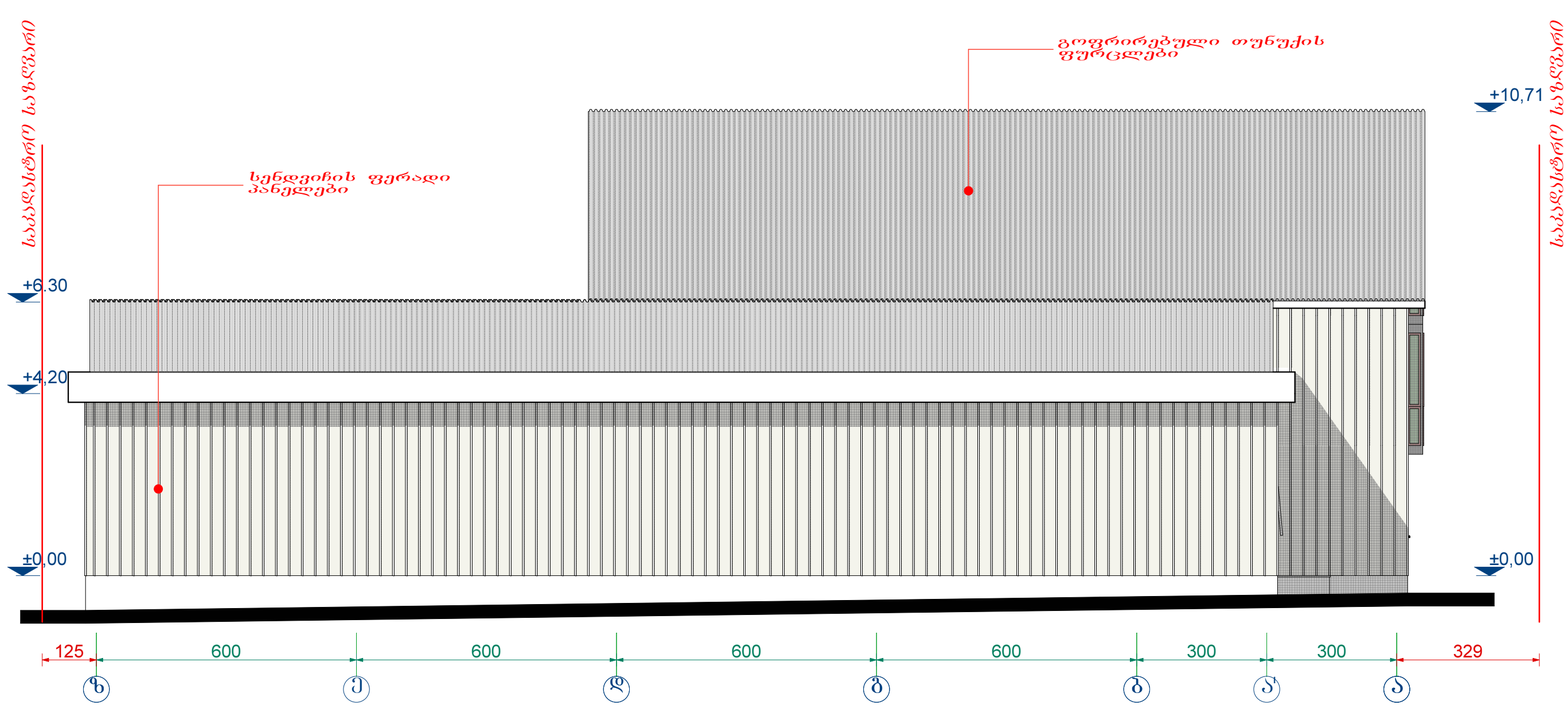

დირექტორი			დამკვეთი: შპს "ელ ჯგუფი"		
ჯგ. უფროსი		ნ. ხხეტიანი	შემსრულებელი: შპს "პეგა-61"		
პრ. არქიტ.		ნ. ხხეტიანი	ობიექტის დასახელება: საწარმოს და ავტოსამრეცხაოს პროექტი	მასშ.	ფ-ლი
არქიტექტორი		ზ. ჯაფარიძე			
ინჟინერი		ი. ხიდაშელი	ფასადი ა-ზ და ზ-ა ღერძებს შორის	1:100	