

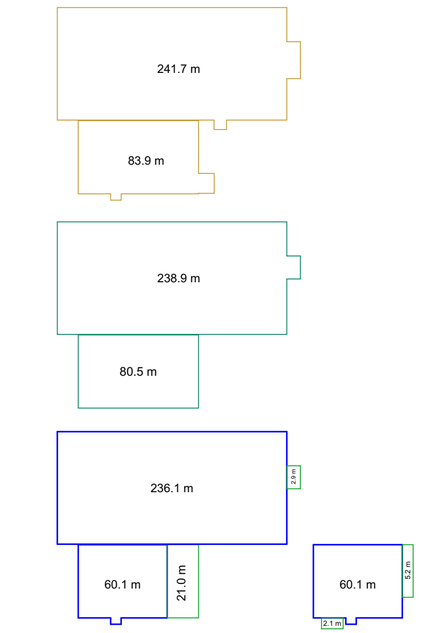

მოშენების ფართობის საანგარიშო კროკი

კ1-ის ფართობის საანგარიშო კროკი

კ2 საანგარიშო ფართის კროკი რომელიც იანგარიშება სრულად

კ2 საანგარიშო ფართობის კროკი რომელიც იანგარიშება 1/2

საკადასტრო საზღვარი

ტექნიკურ ეკონომიკური მაჩვენებლები

განაშენიანების ფართობი:	325.6 მ²
საერთო ფართობი:	340.6 მ²
მათ შორის	
სახოვრებელი ფართობი:	96.1
საპაფხულო ფართობი:	31.2
საწამოო ფართობი:	213.3
კ1-ის საანგარიშო ფართობი:	319.4 მ²
კ2-ის საანგარიშო ფართობი:	371.9 მ²

შპს არქინდუსტრია ს/კ 406072930 დირექტორი: გიორგი მაღრაძე მის: ქ. თბილისი, შარტავას 14 ტელ: 599 47 18 86	ფუნქცია: საცხოვრებელი საწარმო	მის: ქ. თბილისი, სოფელი დიღომი			ფურცლის დასახელება: I სართულის გეგმა
	მთავარი არქიტექტორი	გ. მაღრაძე			
	არქიტექტორი	მ. ბარათაშვილი			
	არქიტექტორი	დ. მაღრაძე			
	დამკვეთი	ზ. ოურშანიძე			
	სტადია: არქიტექტურული პროექტი	ნახაზი	ფორმატი	მასშტაბი	დაკვეთა №———
			A2	1:100	09/04/2014

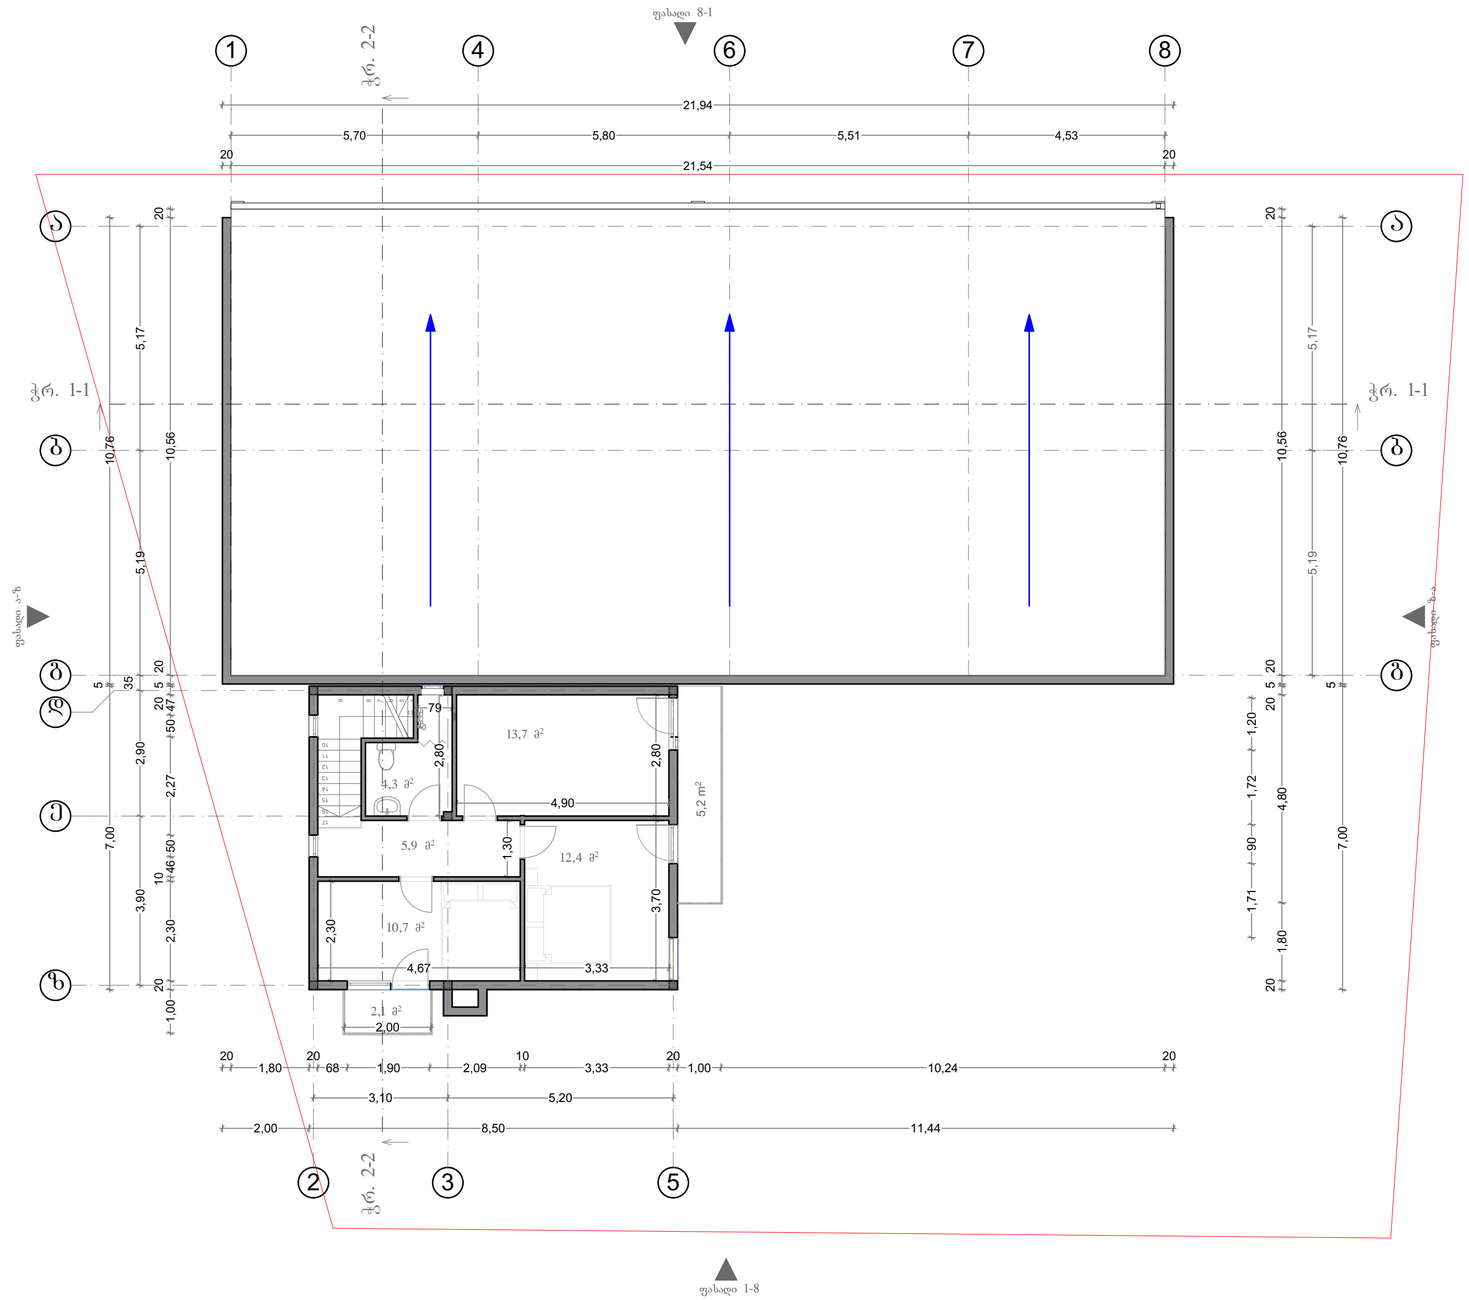

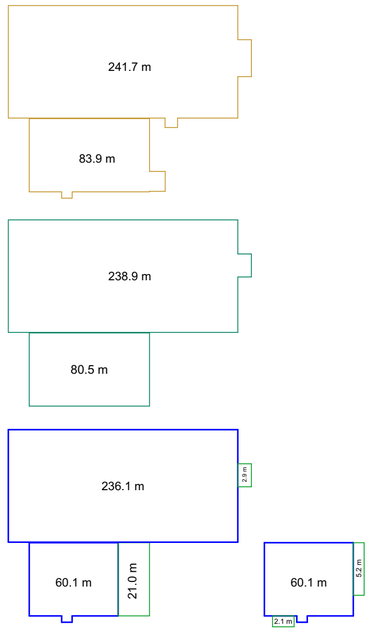

მოშენების ფართობის საანგარიშო კროკი

კ1-ის ფართობის საანგარიშო კროკი

კ2 საანგარიშო ფართის კროკი რომელიც იანგარიშება სრულად

კ2 საანგარიშო ფართობის კროკი რომელიც იანგარიშება 1/2

საკადასტრო საზღვარი

ტექნიკურ ეკონომიკური მაჩვენებლები

განაშენიანების ფართობი:	325.6 მ²
საერთო ფართობი:	340.6 მ²
მათ შორის	
სახოვრებელი ფართობი:	96.1
საზაფხულო ფართობი:	31.2
საწამოო ფართობი:	213.3
კ1-ის საანგარიშო ფართობი:	319.4 მ²
კ2-ის საანგარიშო ფართობი:	371.9 მ²

შპს არქინდუსტრია ს/კ 406072930 დირექტორი: გიორგი მაღრაძე მის: ქ. თბილისი, შარტავას 14 ტელ: 599 47 18 86	ფუნქცია: საცხოვრებელი საწარმო	მის: ქ. თბილისი, სოფელი დიღომი			ფურცლის დასახელება: II სართულის გეგმა
	მთავარი არქიტექტორი	გ. მაღრაძე			
	არქიტექტორი	მ. ბარათაშვილი			
	არქიტექტორი	დ. მაღრაძე			
	დამკვეთი	ზ. ოურშანიძე			
	სტადია: არქიტექტურული პროექტი	ნახაზი	ფორმატი	მასშტაბი	დაკვეთა №———
			A2	1:100	09/04/2014

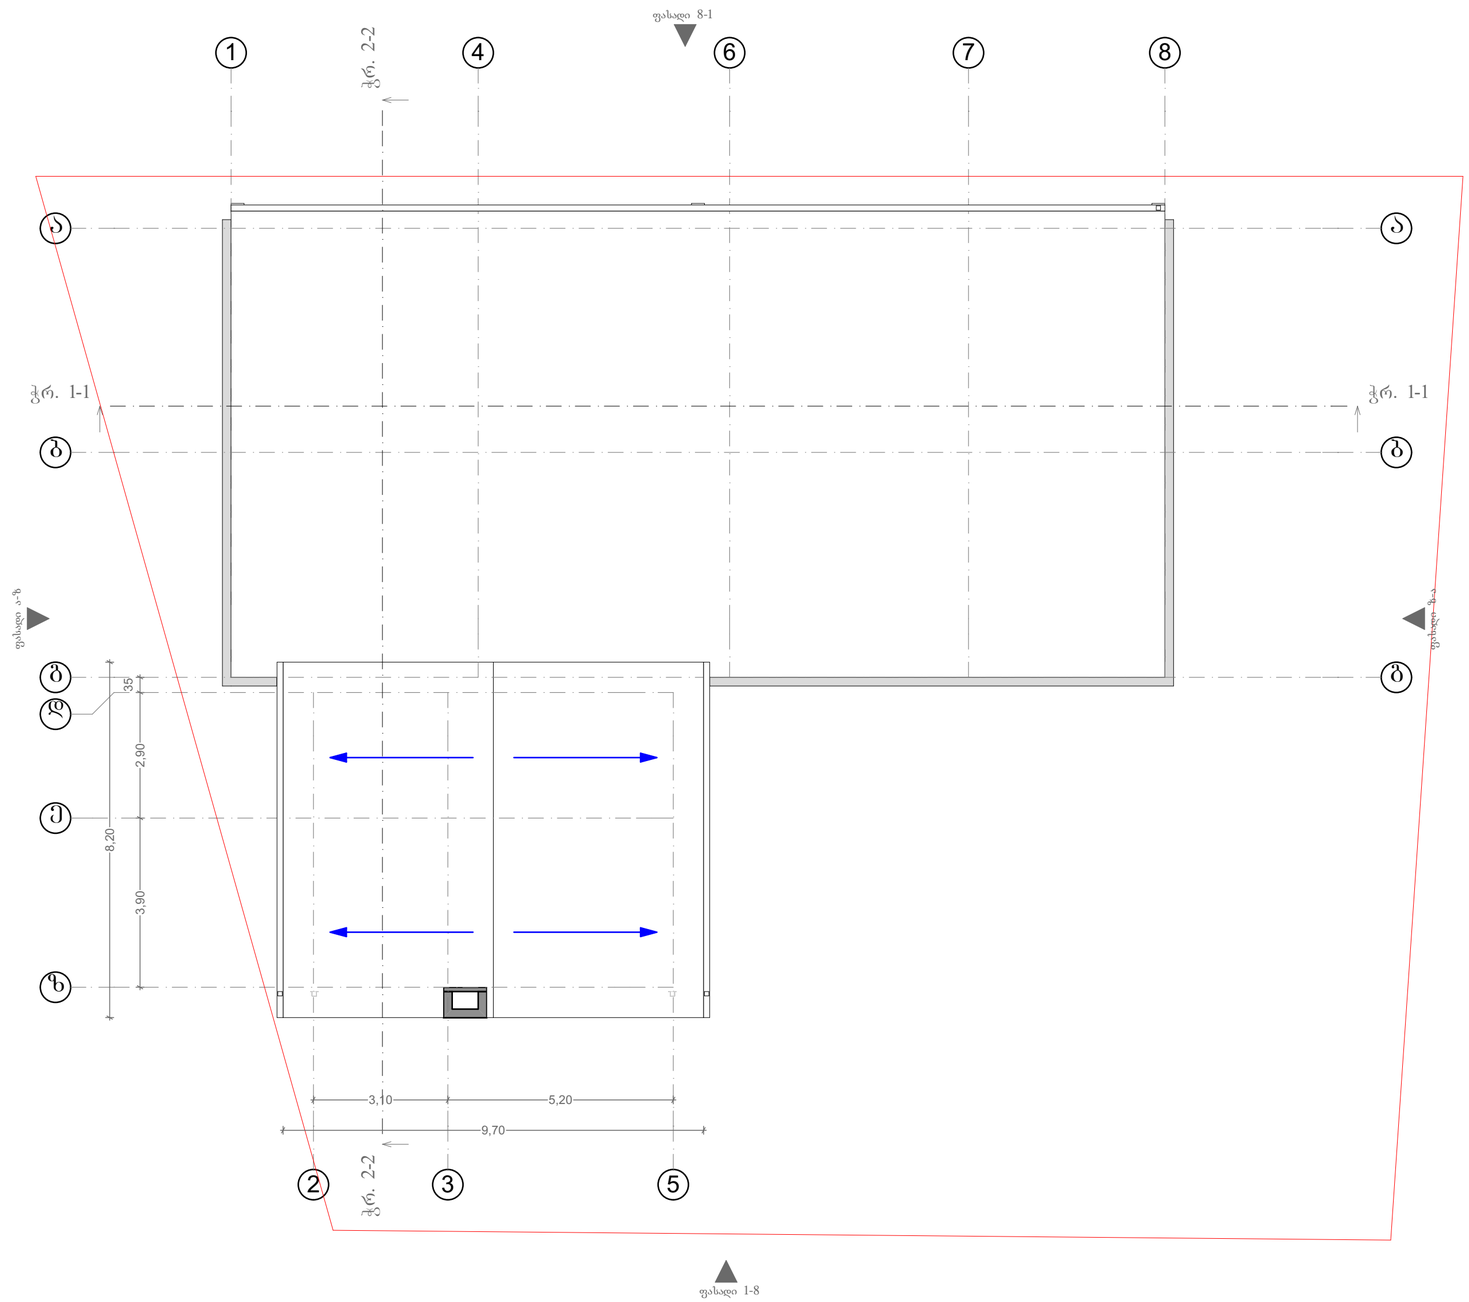

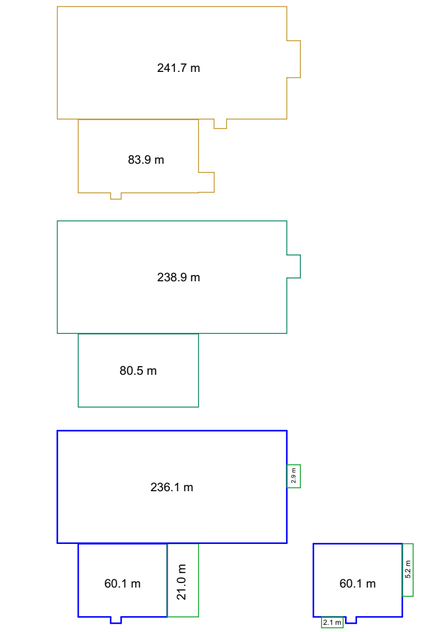

მოშენების ფართობის საანგარიშო კროკი

კ1-ის ფართობის საანგარიშო კროკი

კ2 საანგარიშო ფართის კროკი რომელიც იანგარიშება სრულად

კ2 საანგარიშო ფართობის კროკი რომელიც იანგარიშება 1/2

საკადასტრო საზღვარი

ტექნიკურ ეკონომიკური მაჩვენებლები

განაშენიანების ფართობი:	325.6 მ²
საერთო ფართობი:	340.6 მ²
მათ შორის	
სახოვრებელი ფართობი:	96.1
საზაფხულო ფართობი:	31.2
საწამოო ფართობი:	213.3
კ1-ის საანგარიშო ფართობი:	319.4 მ²
კ2-ის საანგარიშო ფართობი:	371.9 მ²

შპს არქინდუსტრია ს/კ 406072930 დირექტორი: გიორგი მაღრაძე მის: ქ. თბილისი, შარტავას 14 ტელ: 599 47 18 86	ფუნქცია: საცხოვრებელი საწარმო	მის: ქ. თბილისი, სოფელი დიღომი			ფურცლის დასახელება: სახურავის გეგმა
	მთავარი არქიტექტორი	გ. მაღრაძე			
	არქიტექტორი	მ. ბარათაშვილი			
	არქიტექტორი	დ. მაღრაძე			
	დამკვეთი	ზ. ოურშანიძე			
	სტადია: არქიტექტურული პროექტი	ნახაზი	ფორმატი	მასშტაბი	დაკვეთა №————
			A2	1:100	09/04/2014