


შპს არქინდუსტრია ს/კ 406072930 დირექტორი: გიორგი მაღრაძე მის: ქ. თბილისი, შარტავას 14 ტელ: 599 47 18 86	ფუნქცია: საცხოვრებელი საწარმო	მის: ქ. თბილისი, სოფელი დიღომი		ფურცლის დასახელება: ჭრილი 1-1
	მთავარი არქიტექტორი	გ. მაღრაძე		
	არქიტექტორი	მ. ბარათაშვილი		
	არქიტექტორი	დ. მაღრაძე		
	დამკვეთი	ზ. თურმანიძე		
	სტადია: არქიტექტურული პროექტი	ნახაზი	ფორმატი: A3	მასშტაბი: 1:100	დაკვეთა №——— 09/04/2014

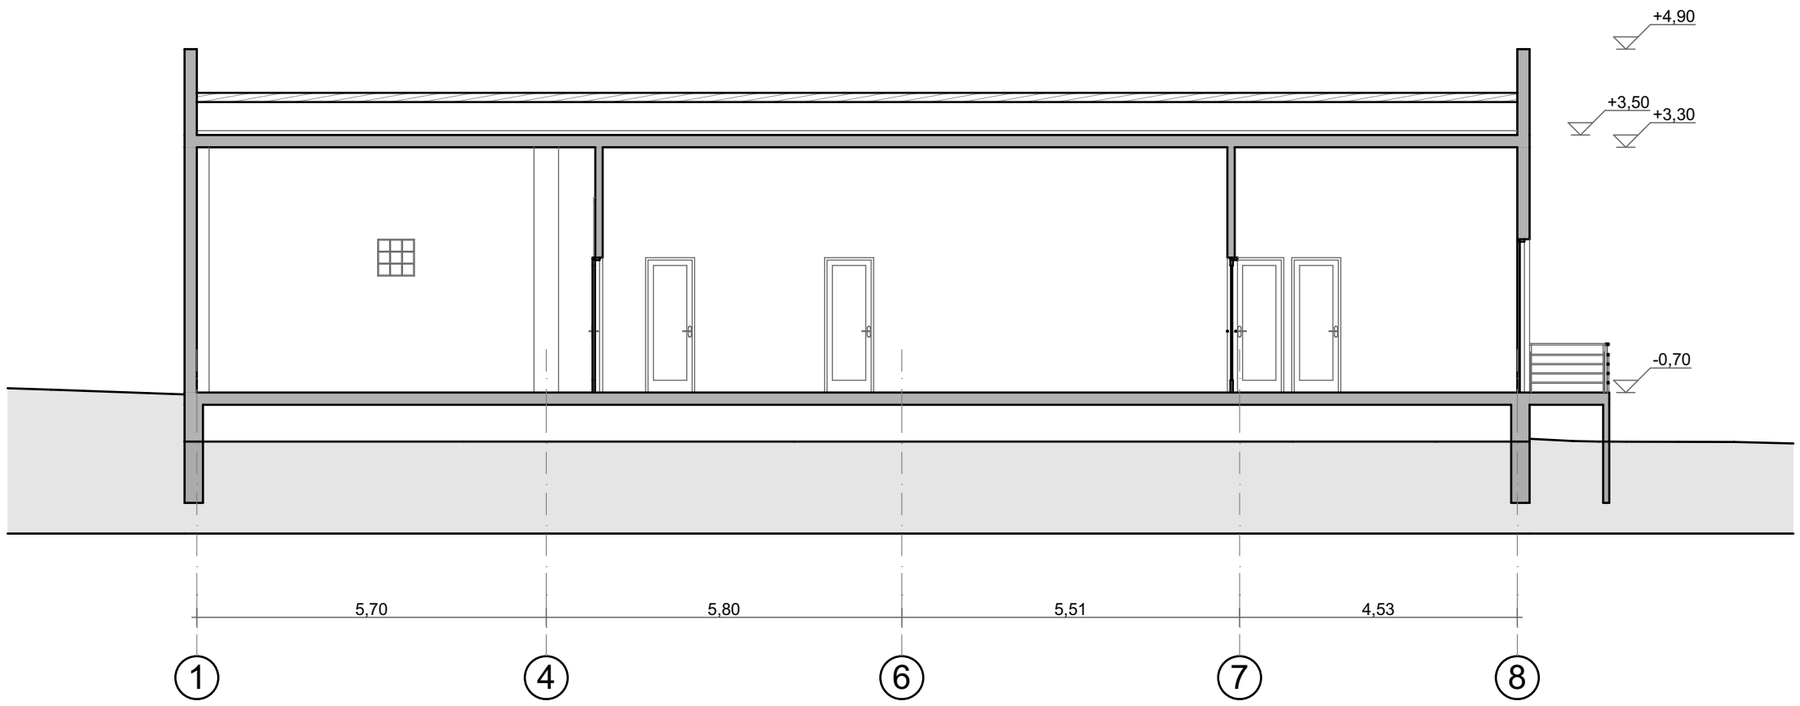

შპს არქინდუსტრია ს/კ 406072930 დირექტორი: გიორგი მაღრაძე მის: ქ. თბილისი, შარტავას 14 ტელ: 599 47 18 86	ფუნქცია: საცხოვრებელი საწარმო	მის: ქ. თბილისი, სოფელი დიღომი	ფურცლის დასახელება: ჭრილი 2-2
	მთავარი არქიტექტორი	გ. მაღრაძე	
	არქიტექტორი	მ. ბარათაშვილი	
	არქიტექტორი	დ. მაღრაძე	
	დამკვეთი	ზ. თურმანიძე	
	სტადია: არქიტექტურული პროექტი	ნახაზი / ფორმატი / მასშტაბი	დაკვეთა №————
		A3 / 1:100	09/04/2014