

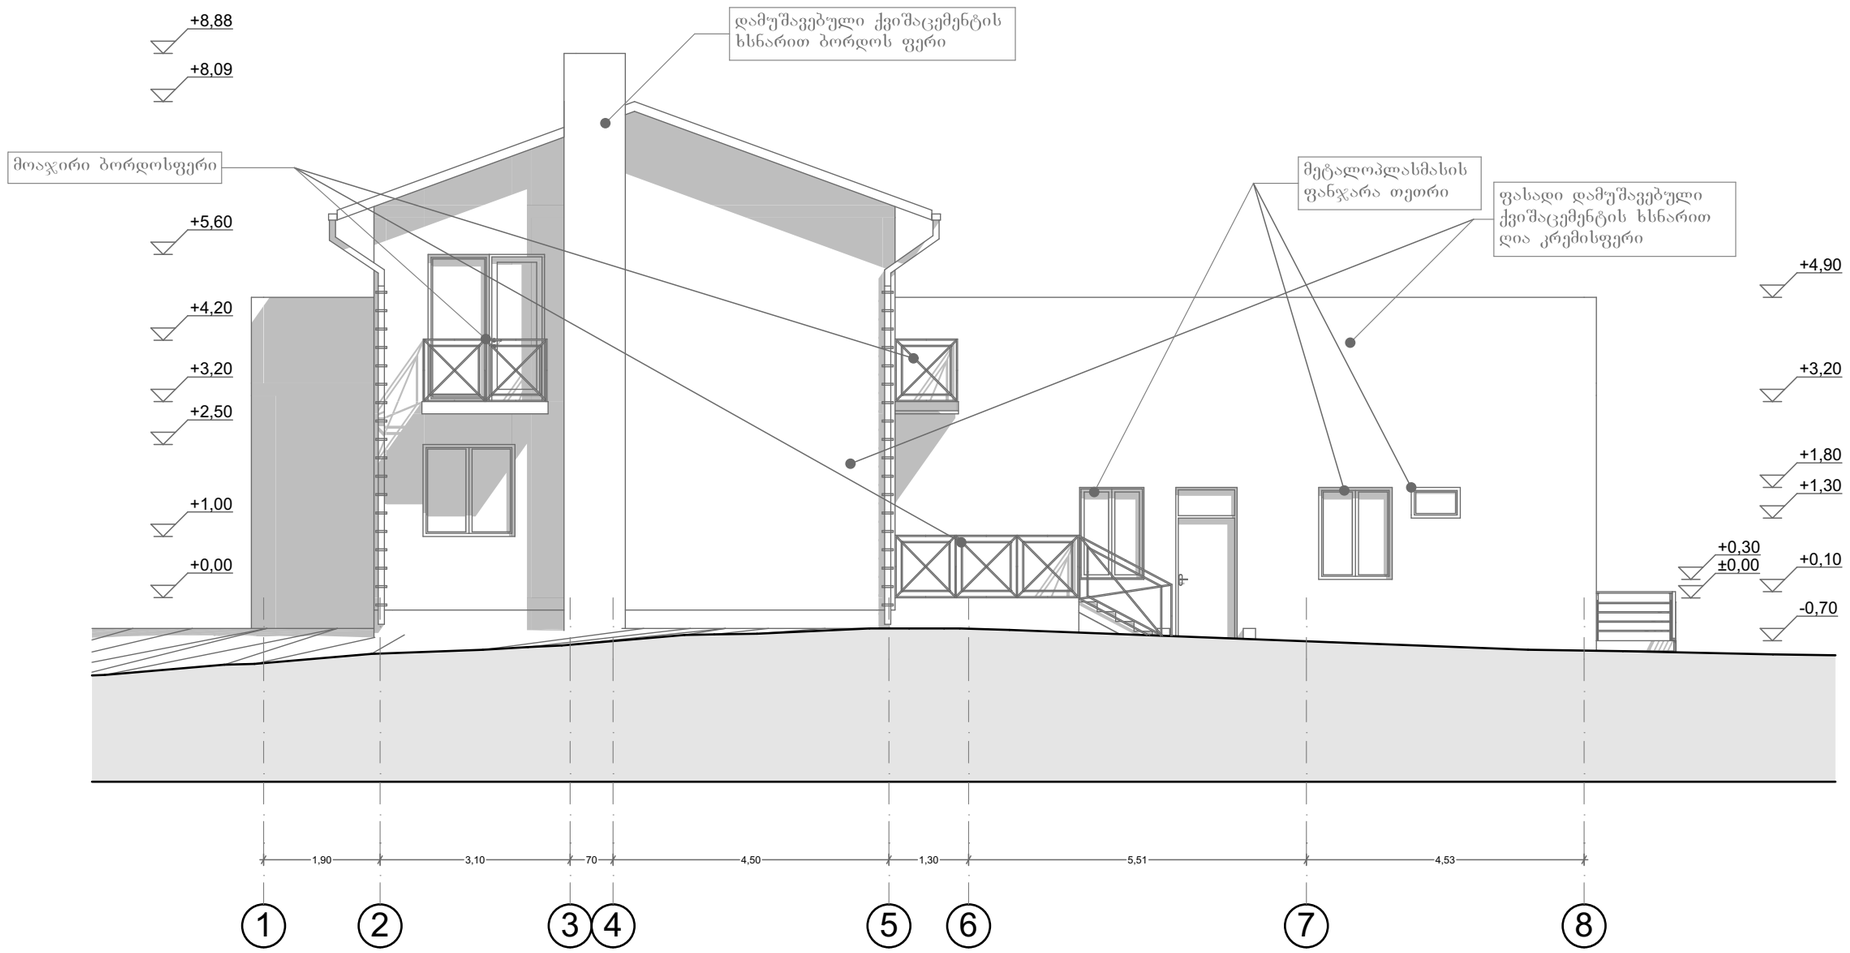



შპს არქინდუსტრია ს/კ 406072930 დირექტორი: გიორგი მაღრაძე მის: ქ. თბილისი, შარტავას 14 ტელ: 599 47 18 86	ფუნქცია: საცხოვრებელი საწარმო	მის: ქ. თბილისი, სოფელი დიღომი		ფურცლის დასახელება: ფასადი 1-8
	მთავარი არქიტექტორი	გ. მაღრაძე		
	არქიტექტორი	მ. ბარათაშვილი		
	არქიტექტორი	დ. მაღრაძე		
	დამკვეთი	ზ. თურმანიძე		
	სტადია: არქიტექტურული პროექტი	ნახაზი	ფორმატი: A3	მასშტაბი: 1:100
				დაკვეთა №————
				09/04/2014

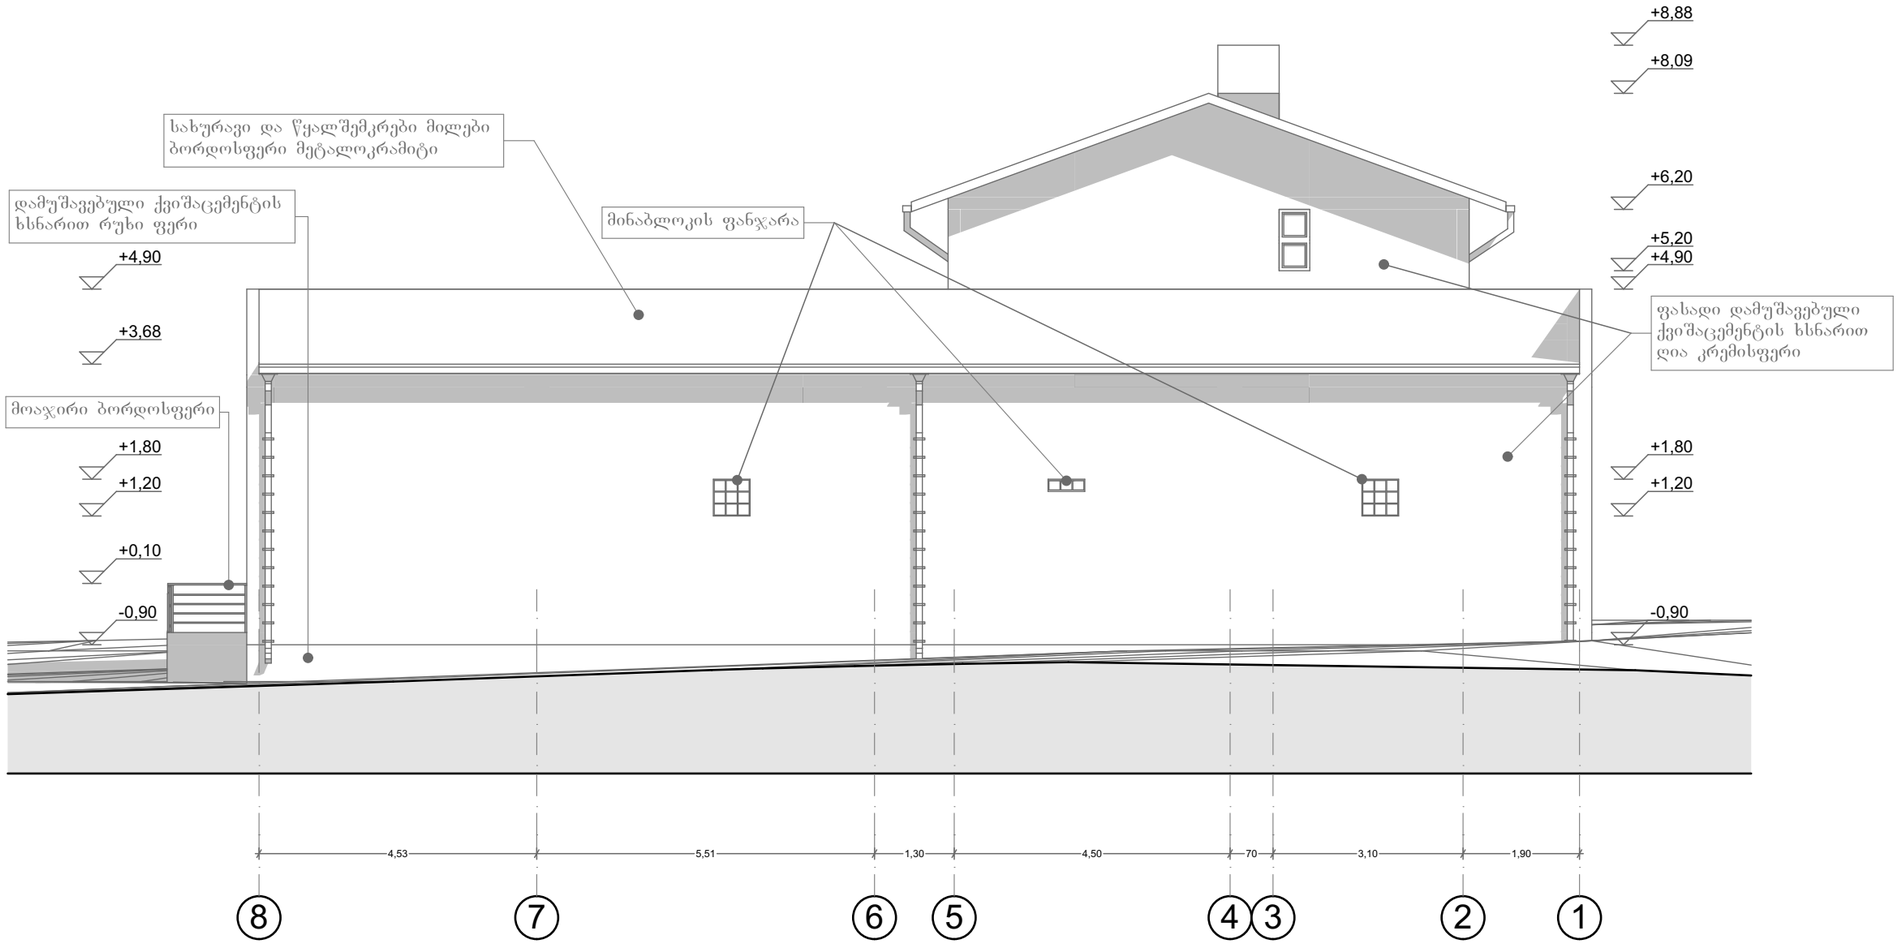

შპს არქინდუსტრია ს/კ 406072930 დირექტორი: გიორგი მაღრაძე მის: ქ. თბილისი, შარტავას 14 ტელ: 599 47 18 86	ფუნქცია: საცხოვრებელი საწარმო	მის: ქ. თბილისი, სოფელი დიღომი	ფურცლის დასახელება: ფასადი 8-1
	მთავარი არქიტექტორი	გ. მაღრაძე	
	არქიტექტორი	მ. ბარათაშვილი	
	არქიტექტორი	დ. მაღრაძე	
	დამკვეთი	ზ. თურმანიძე	
	სტადია: არქიტექტურული პროექტი	ნახაზი / ფორმატი / მასშტაბი	დაკვეთა №————
		A3 / 1:100	09/04/2014

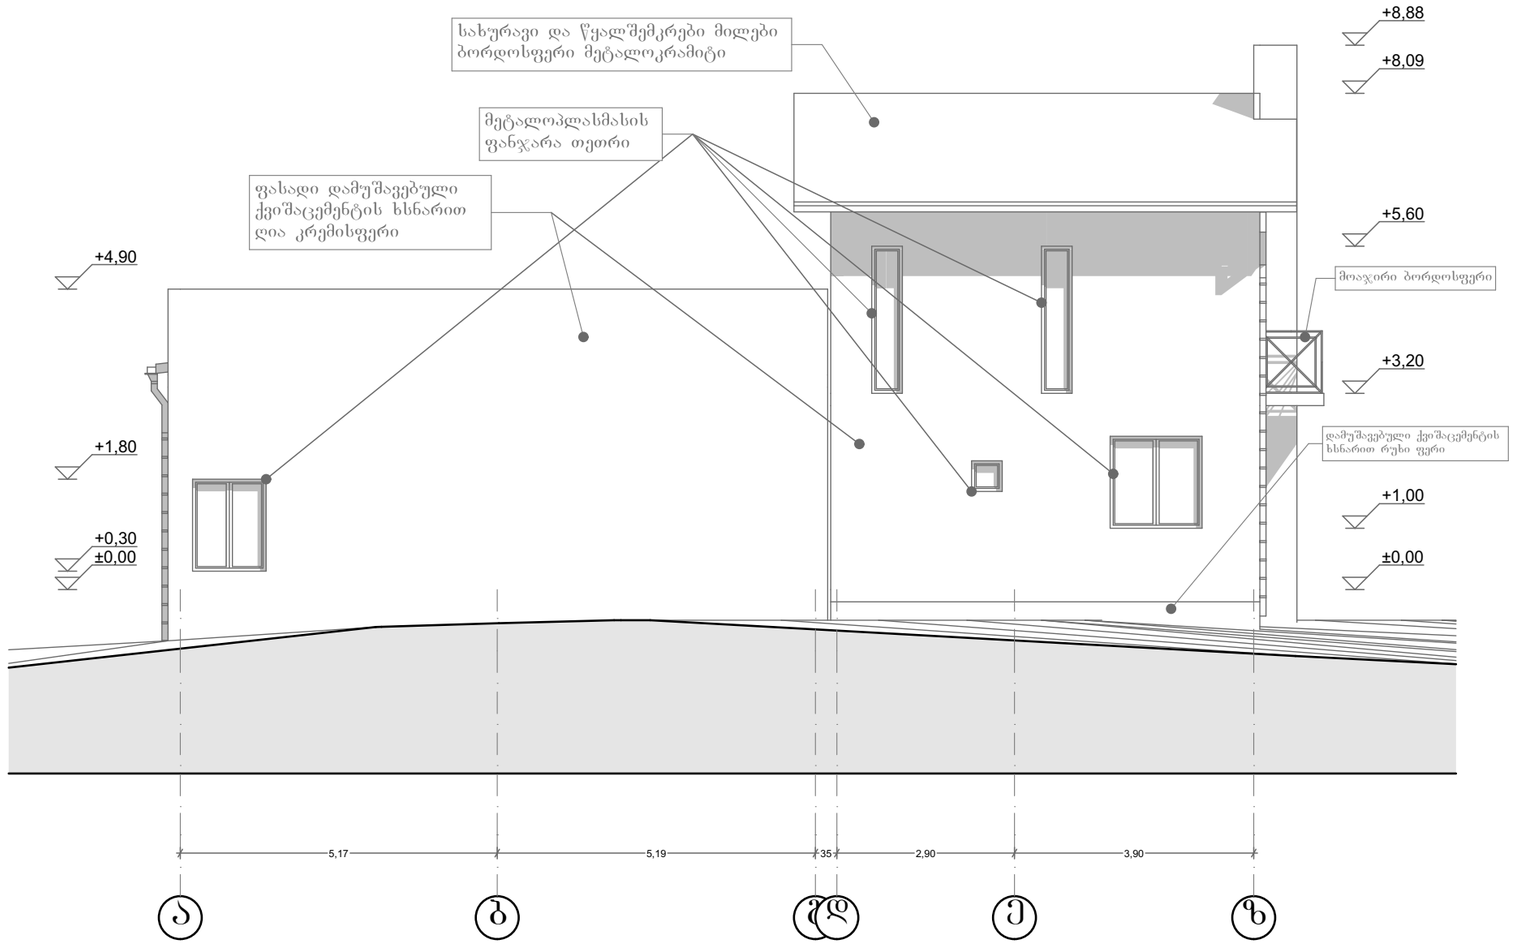

შპს არქინდუსტრია ს/კ 406072930 დირექტორი: გიორგი მაღრაძე მის: ქ. თბილისი, შარტავას 14 ტელ: 599 47 18 86	ფუნქცია: საცხოვრებელი საწარმო	მის: ქ. თბილისი, სოფელი დიღომი		ფურცლის დასახელება: ფასადი ა-ზ
	მთავარი არქიტექტორი	გ. მაღრაძე		
	არქიტექტორი	მ. ბარათაშვილი		
	არქიტექტორი	დ. მაღრაძე		
	დამკვეთი	ზ. თურმანიძე		
	სტადია: არქიტექტურული პროექტი	ნახაზი	ფორმატი: A3	მასშტაბი: 1:100	დაკვეთა №———— 09/04/2014

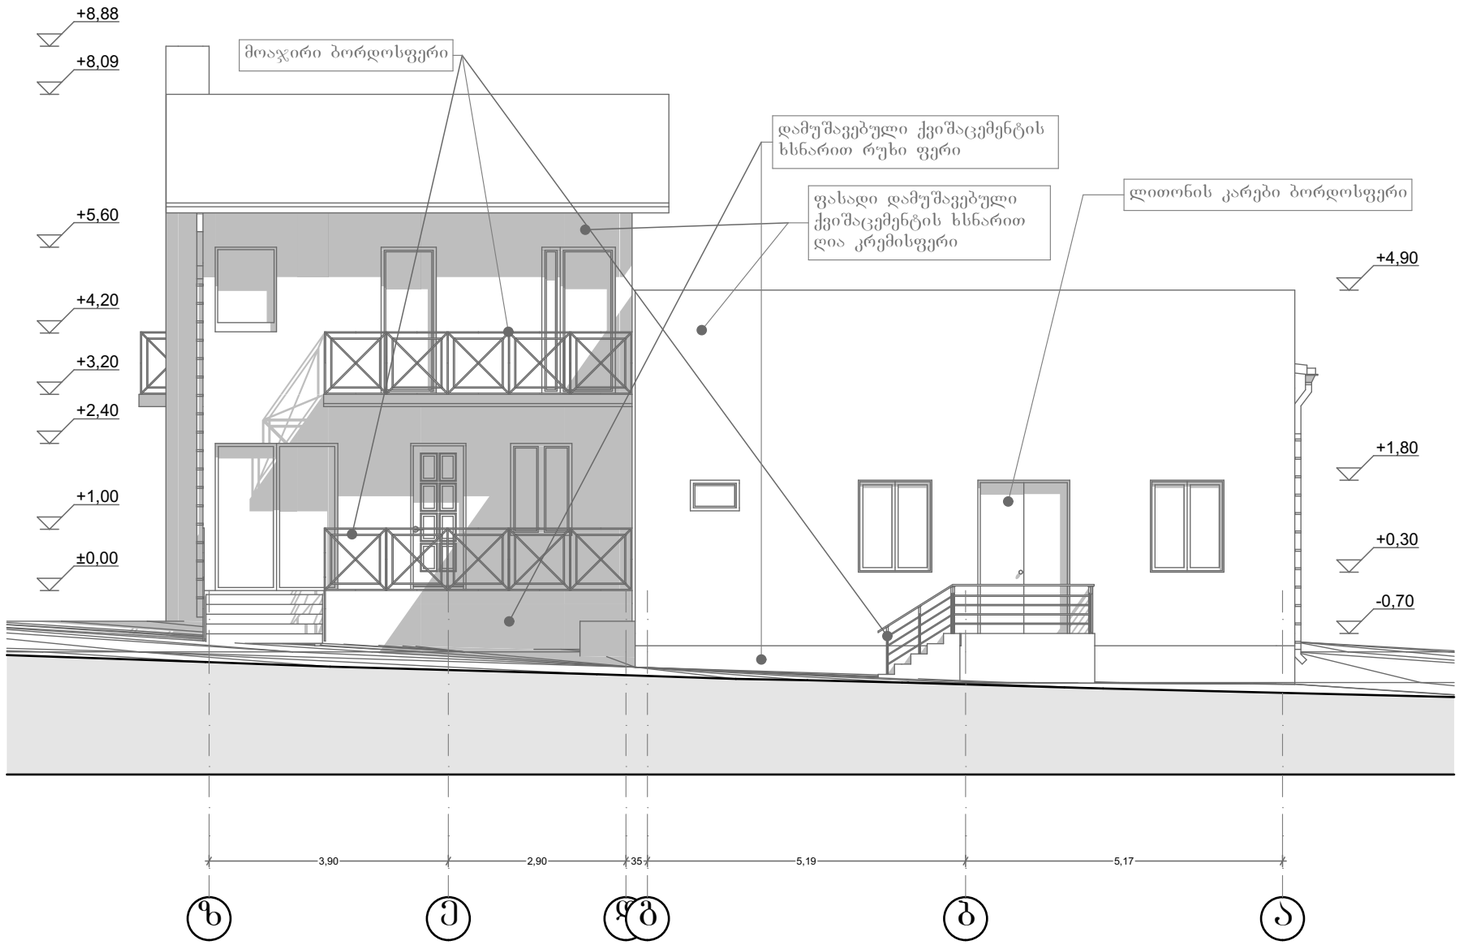

შპს არქინდუსტრია ს/კ 406072930 დირექტორი: გიორგი მაღრაძე მის: ქ. თბილისი, შარტავას 14 ტელ: 599 47 18 86	ფუნქცია: საცხოვრებელი საწარმო	მის: ქ. თბილისი, სოფელი დიღომი			ფურცლის დასახელება: ფასადი ზ-ა
	მთავარი არქიტექტორი	გ. მაღრაძე			
	არქიტექტორი	მ. ბარათაშვილი			
	არქიტექტორი	დ. მაღრაძე			
	დამკვეთი	ზ. თურმანიძე			
	სტადია: არქიტექტურული პროექტი	ნახაზი	ფორმატი	მასშტაბი	დაკვეთა №————
			A3	1:100	09/04/2014