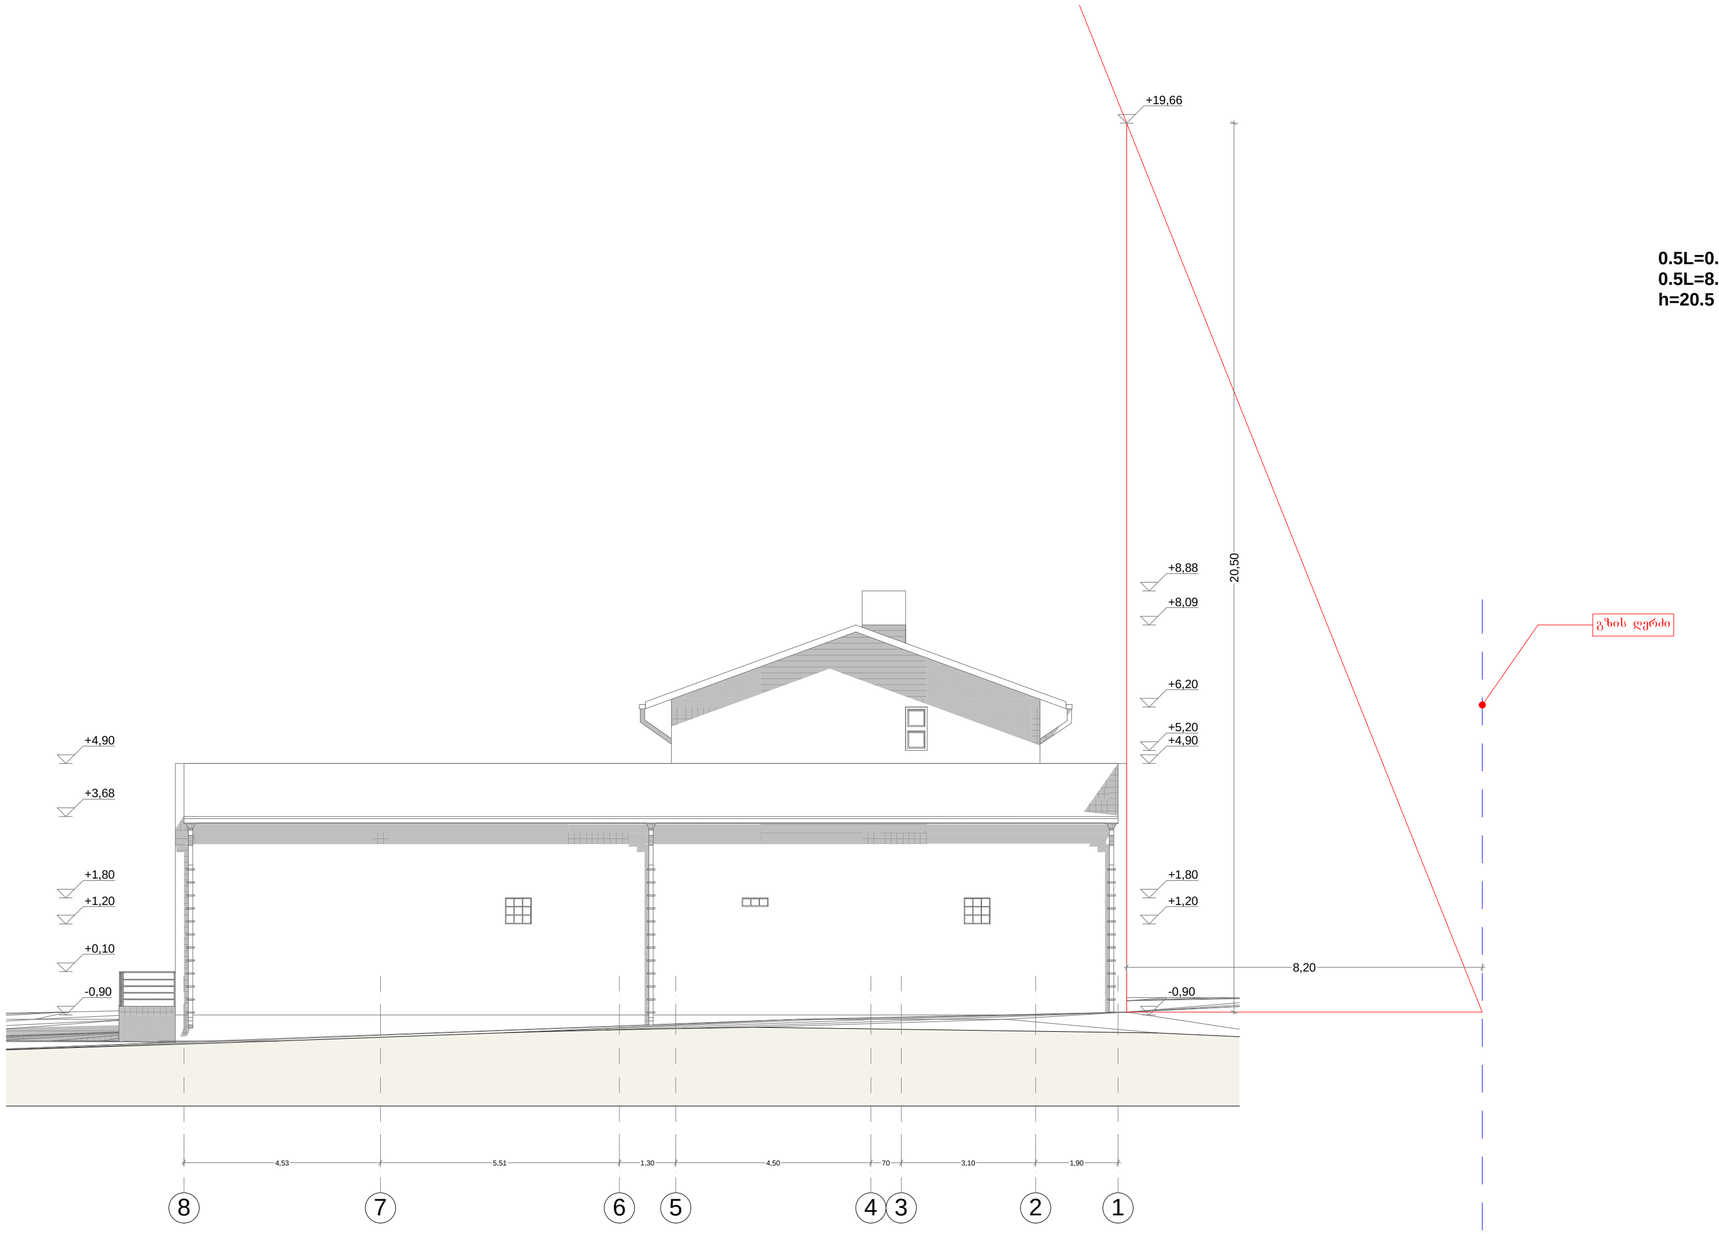


შპს არქინდუსტრია ს/კ 406072930 დირექტორი: გიორგი მაღრაძე მის: ქ. თბილისი, შარტავას 14 ტელ: 599 47 18 86	ფუნქცია: საცხოვრებელი საკარმიდამო	მის: ქ. თბილისი, სოფელი დიღომი		სამაღლის განშტოება ხევრელი ჭეშმა
	მთავარი არქიტექტორი	გ. მაღრაძე		
	არქიტექტორი	მ. ბარათაშვილი		
	არქიტექტორი	დ. მაღრაძე		
	დამკვეთი	გ. ოურმანიძე		
	სტადია: არქიტექტურული პროექტი	ნახაზი	ფორმატი / მასშტაბი	დაკვეთა №———
			A2 / 1:100	09/04/2014