სარდაფის ძირი -2.95
გეგმაზე
მ. 1:100

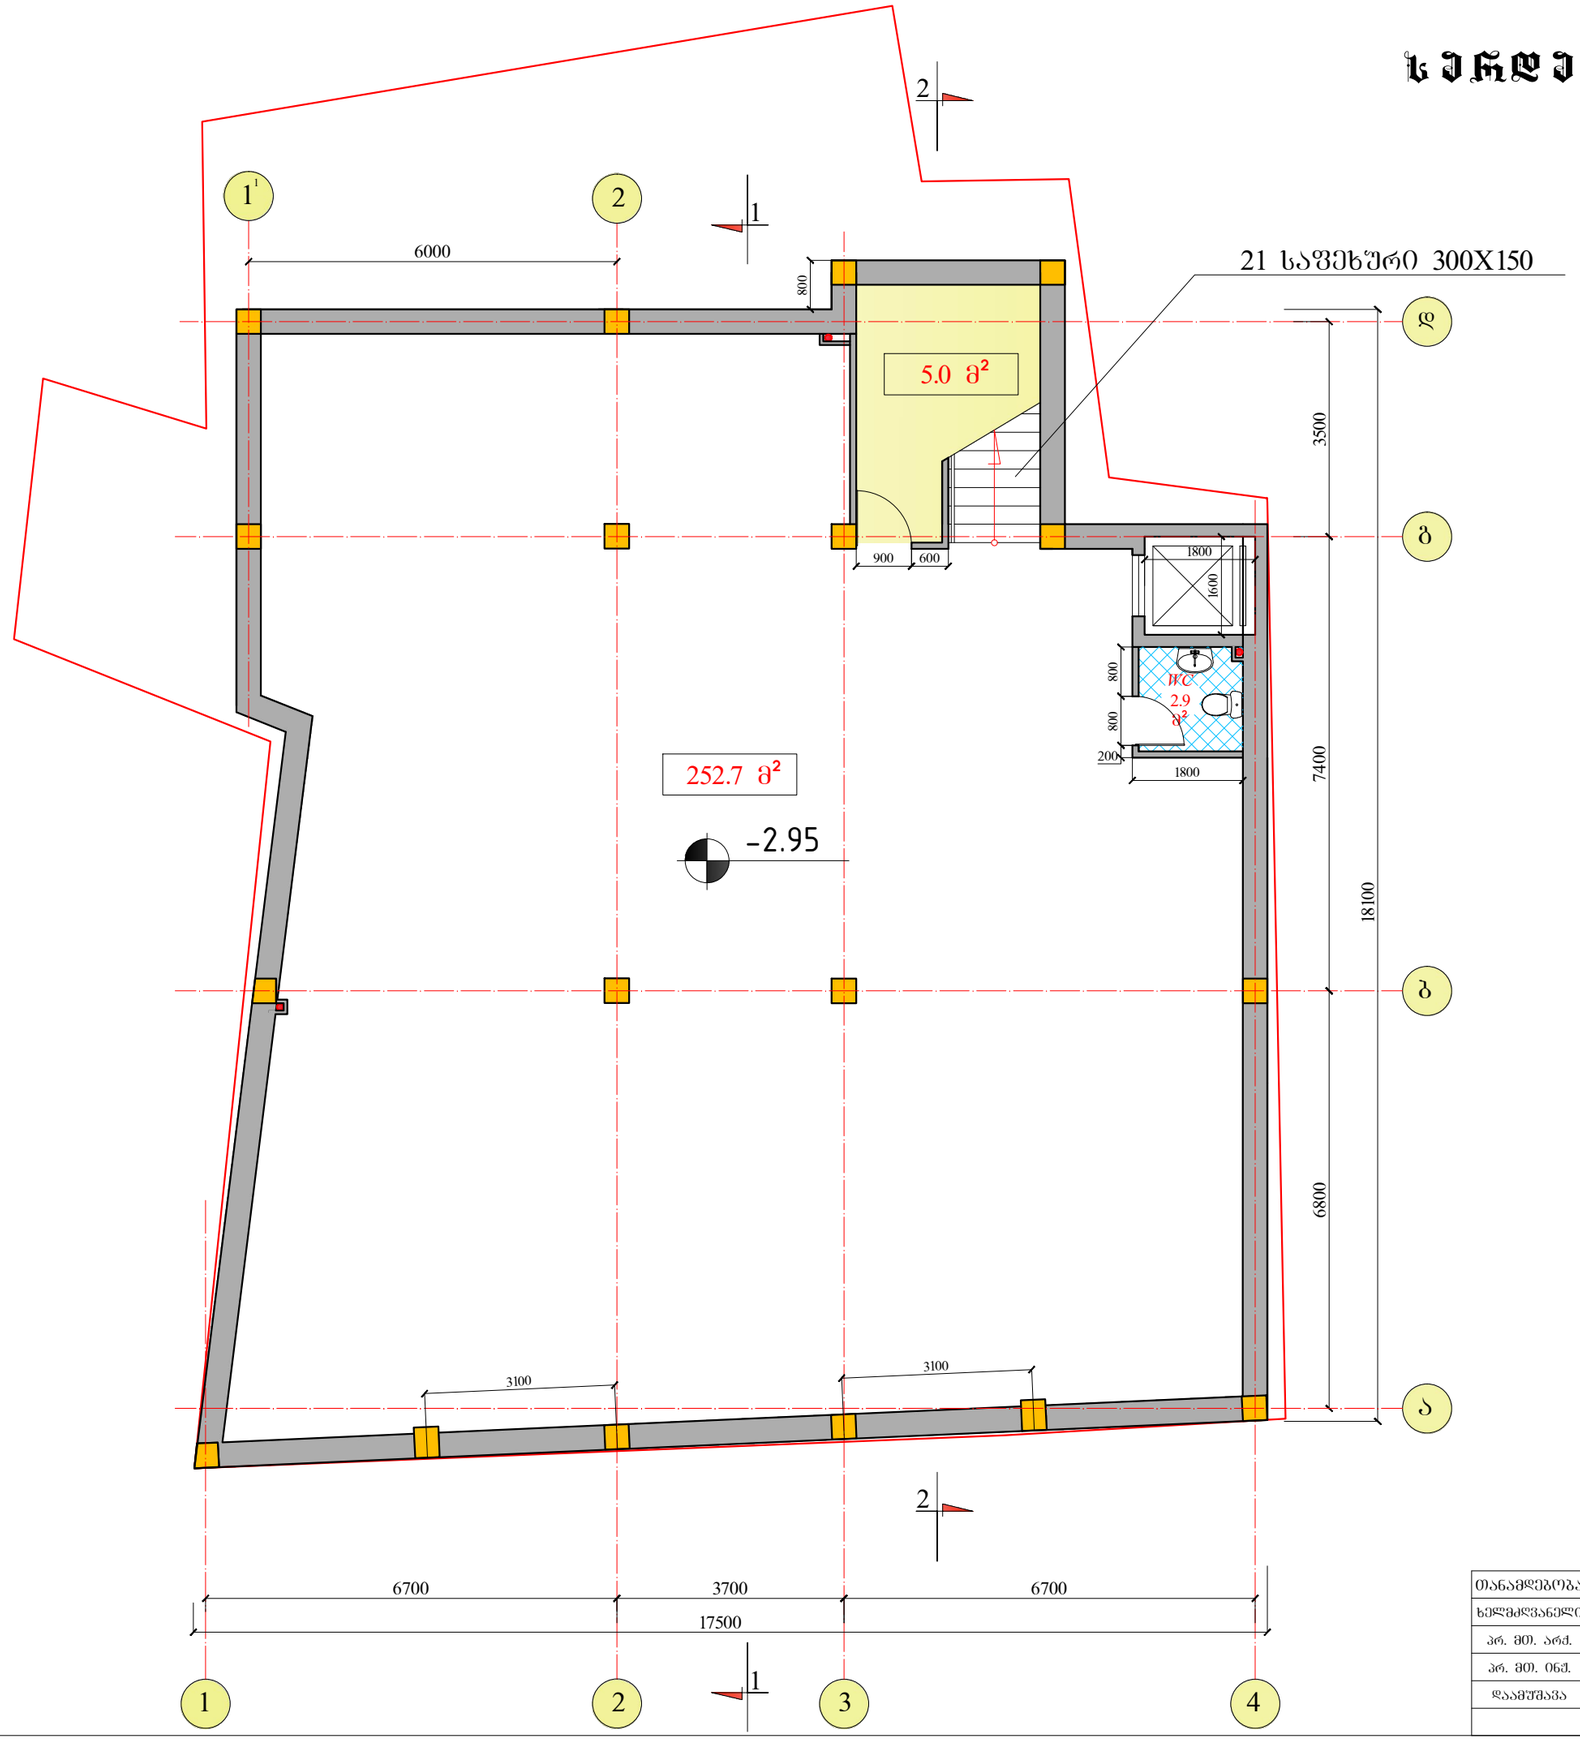

თანამდებობა	გვარი	ხელმოწერა	საფეხურების ძირის ნიშნული -2.95				
ხელმძღვანელი	ზ. ცინცაძე						
არ. მთ. არძ.	მ. ზვიადაძე		სართულის გეგმა -2.95 ნიშნულზე მ. 1:100				
არ. მთ. ინჟ.	თ. მშვენიერაძე						
დაამუშავა	მ. სირაძე		სტადია	ფურც.	ფურც-ბი	დაკვ. N	შ. პ. ს. სტუდია
			მ. პ.				ა რ ა მ ი დ ა

სართულის გეგმა 0.00 და 0.20 ნიშნულზე
მ. 1:100

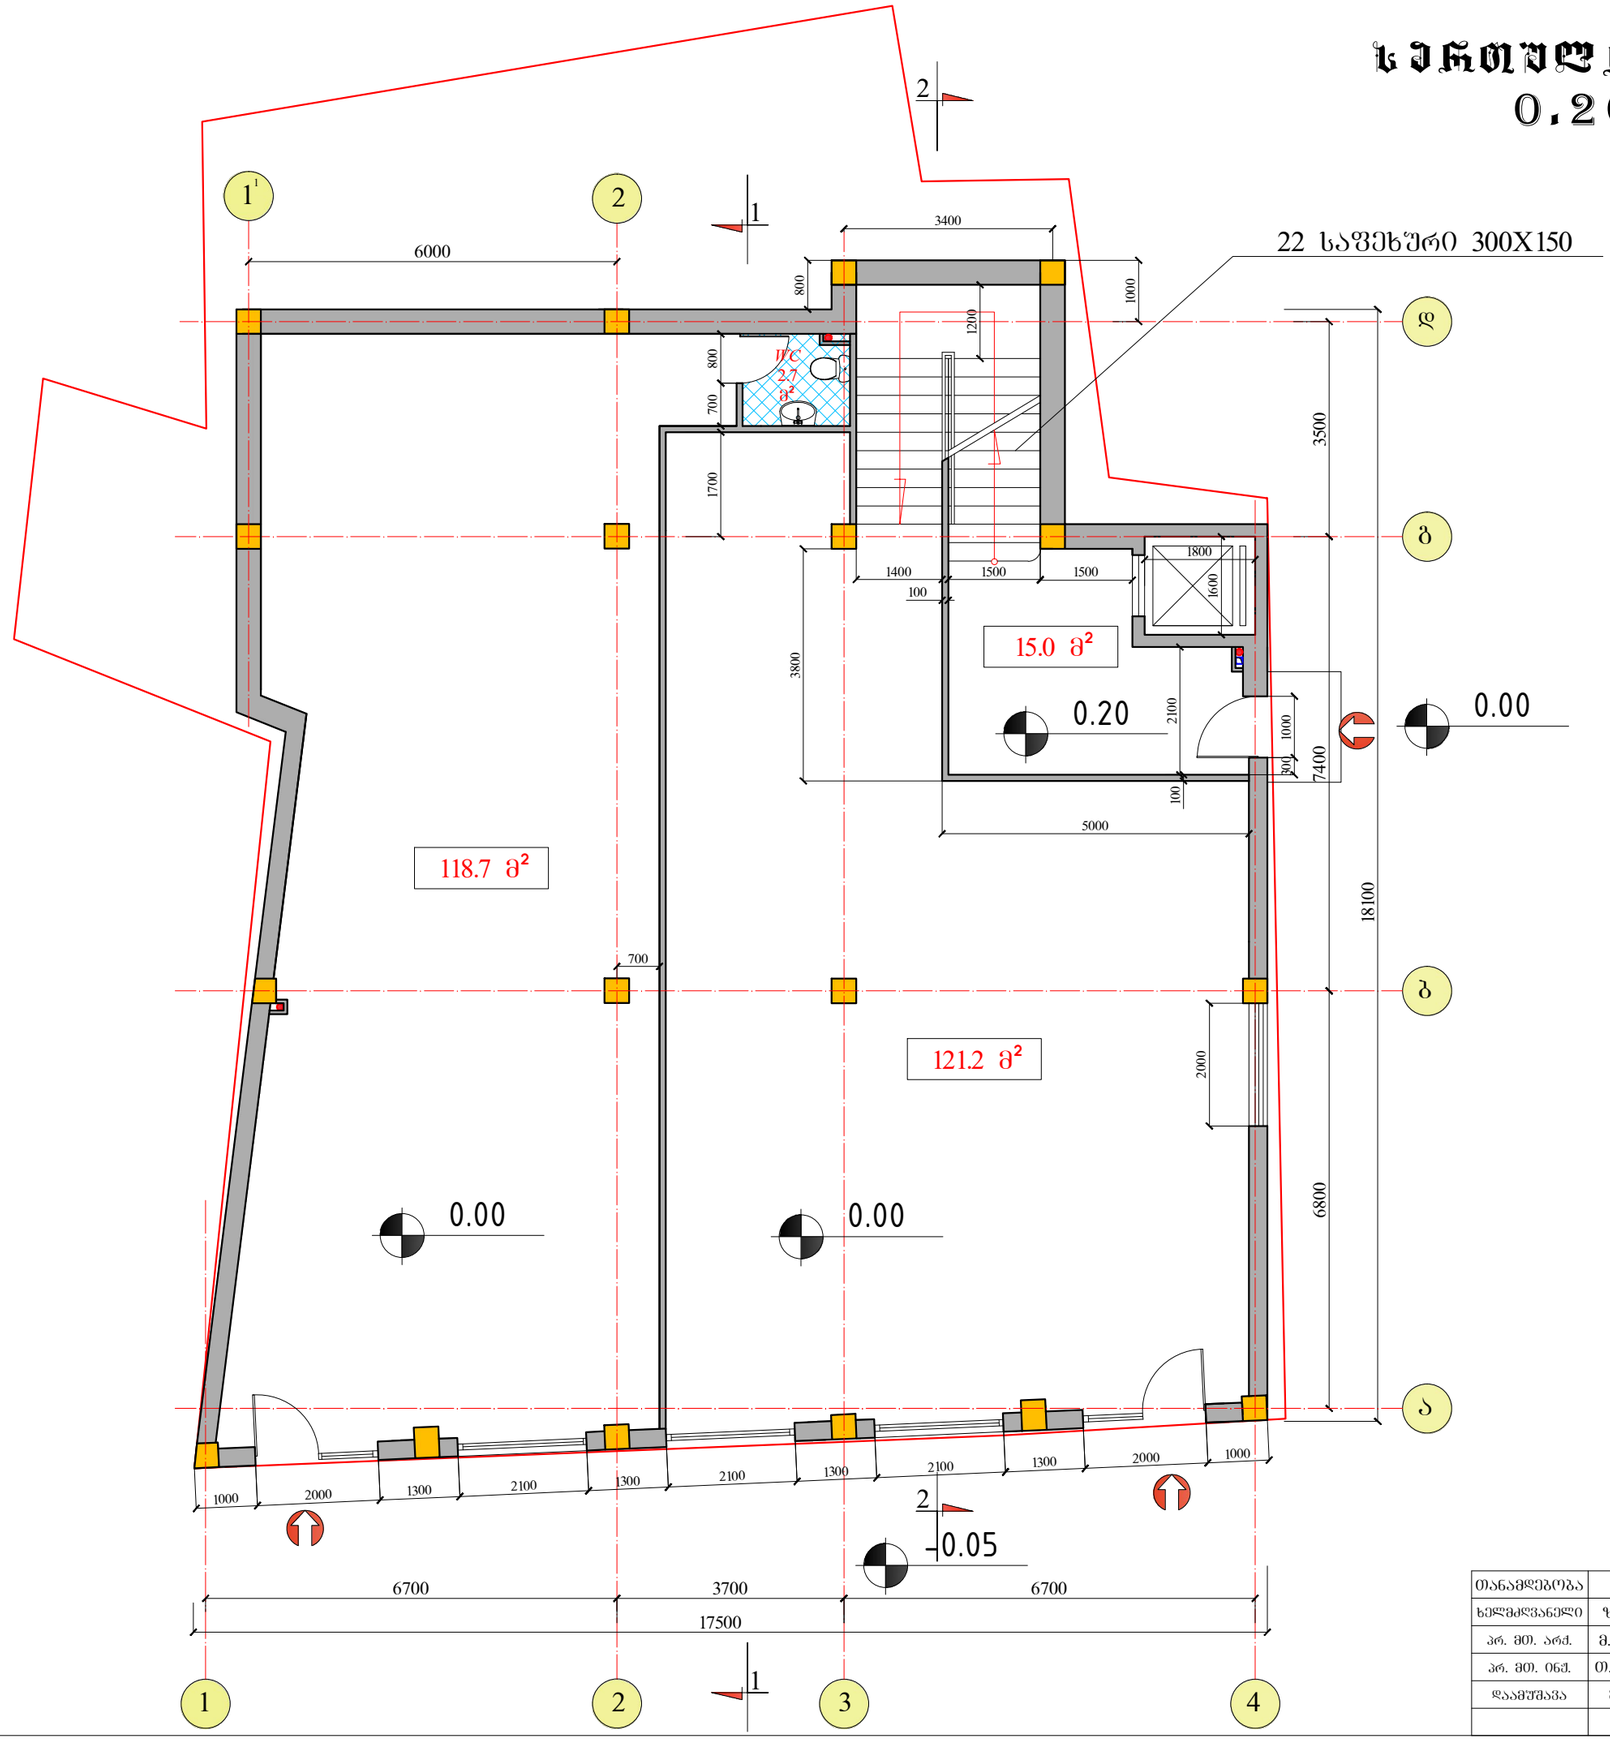

თანამდებობა	გვარი	ხელმოწერა	საოფისე შენობა ქ. თბილისში ქეთევან წამებულის გამზ. N5				
ხელმძღვანელი	ზ. ცინცაძე						
პრ. მთ. არქ.	მ. ზვიადაძე		სართულის გეგმა 0.00 და 0.20 ნიშნულზე მ. 1:100				
პრ. მთ. ინჟ.	თ. მშველიძე						
დაამუშავა	მ. სირაძე		ხტადია	ფურც.	ფურც-ბი	დაკვ. N	შ. პ. ხ. სტუდია
			მ. პ.				არამდა

სართულის გეგმა 3.50
ნიშნულზე
მ. 1:100

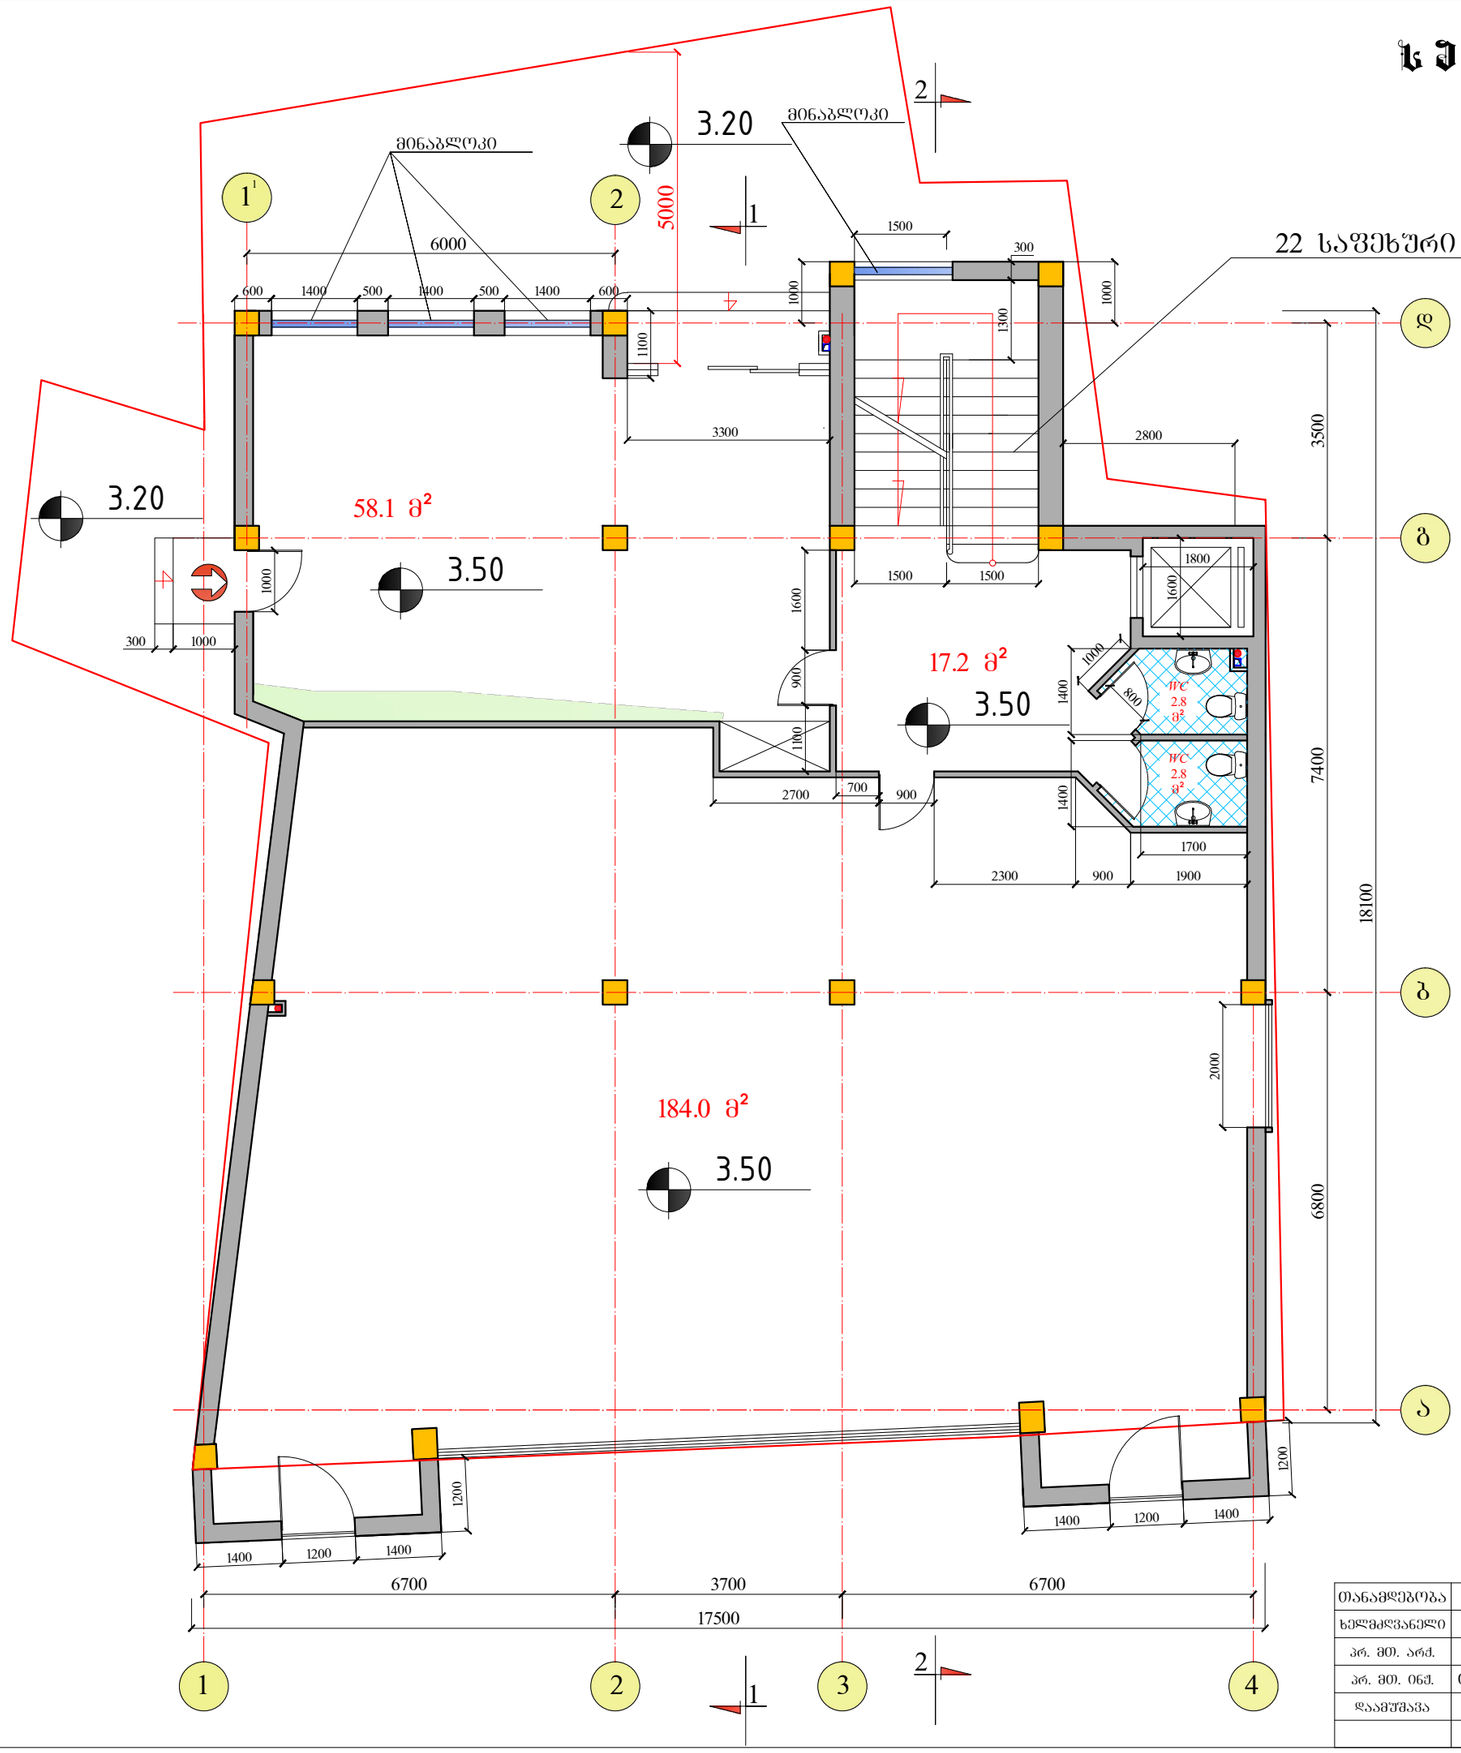

თანამდებობა	გვარი	ხელმოწერა	საოჯახე შენობა ქ. თბილისში ქეთევან წამებულის გამზ. N5				
ხელმძღვანელი	ზ. ცინცაძე						
არ. მთ. არქ.	მ. ზვიადაძე		სართულის გეგმა 3.50 ნიშნულზე მ. 1:100				
არ. მთ. ინჟ.	თ. შუბელიძე						
დაამუშავა	მ. სირაძე		სტადია	ფურც.	ფურც-ბი	დაკვ. N	შ. პ. ს. სტუდია
			მ. პ.				ა რ ა მ ი დ ა

სართულის სიმაღლე 6.80
ნაწილობრივ
ა. 1:100

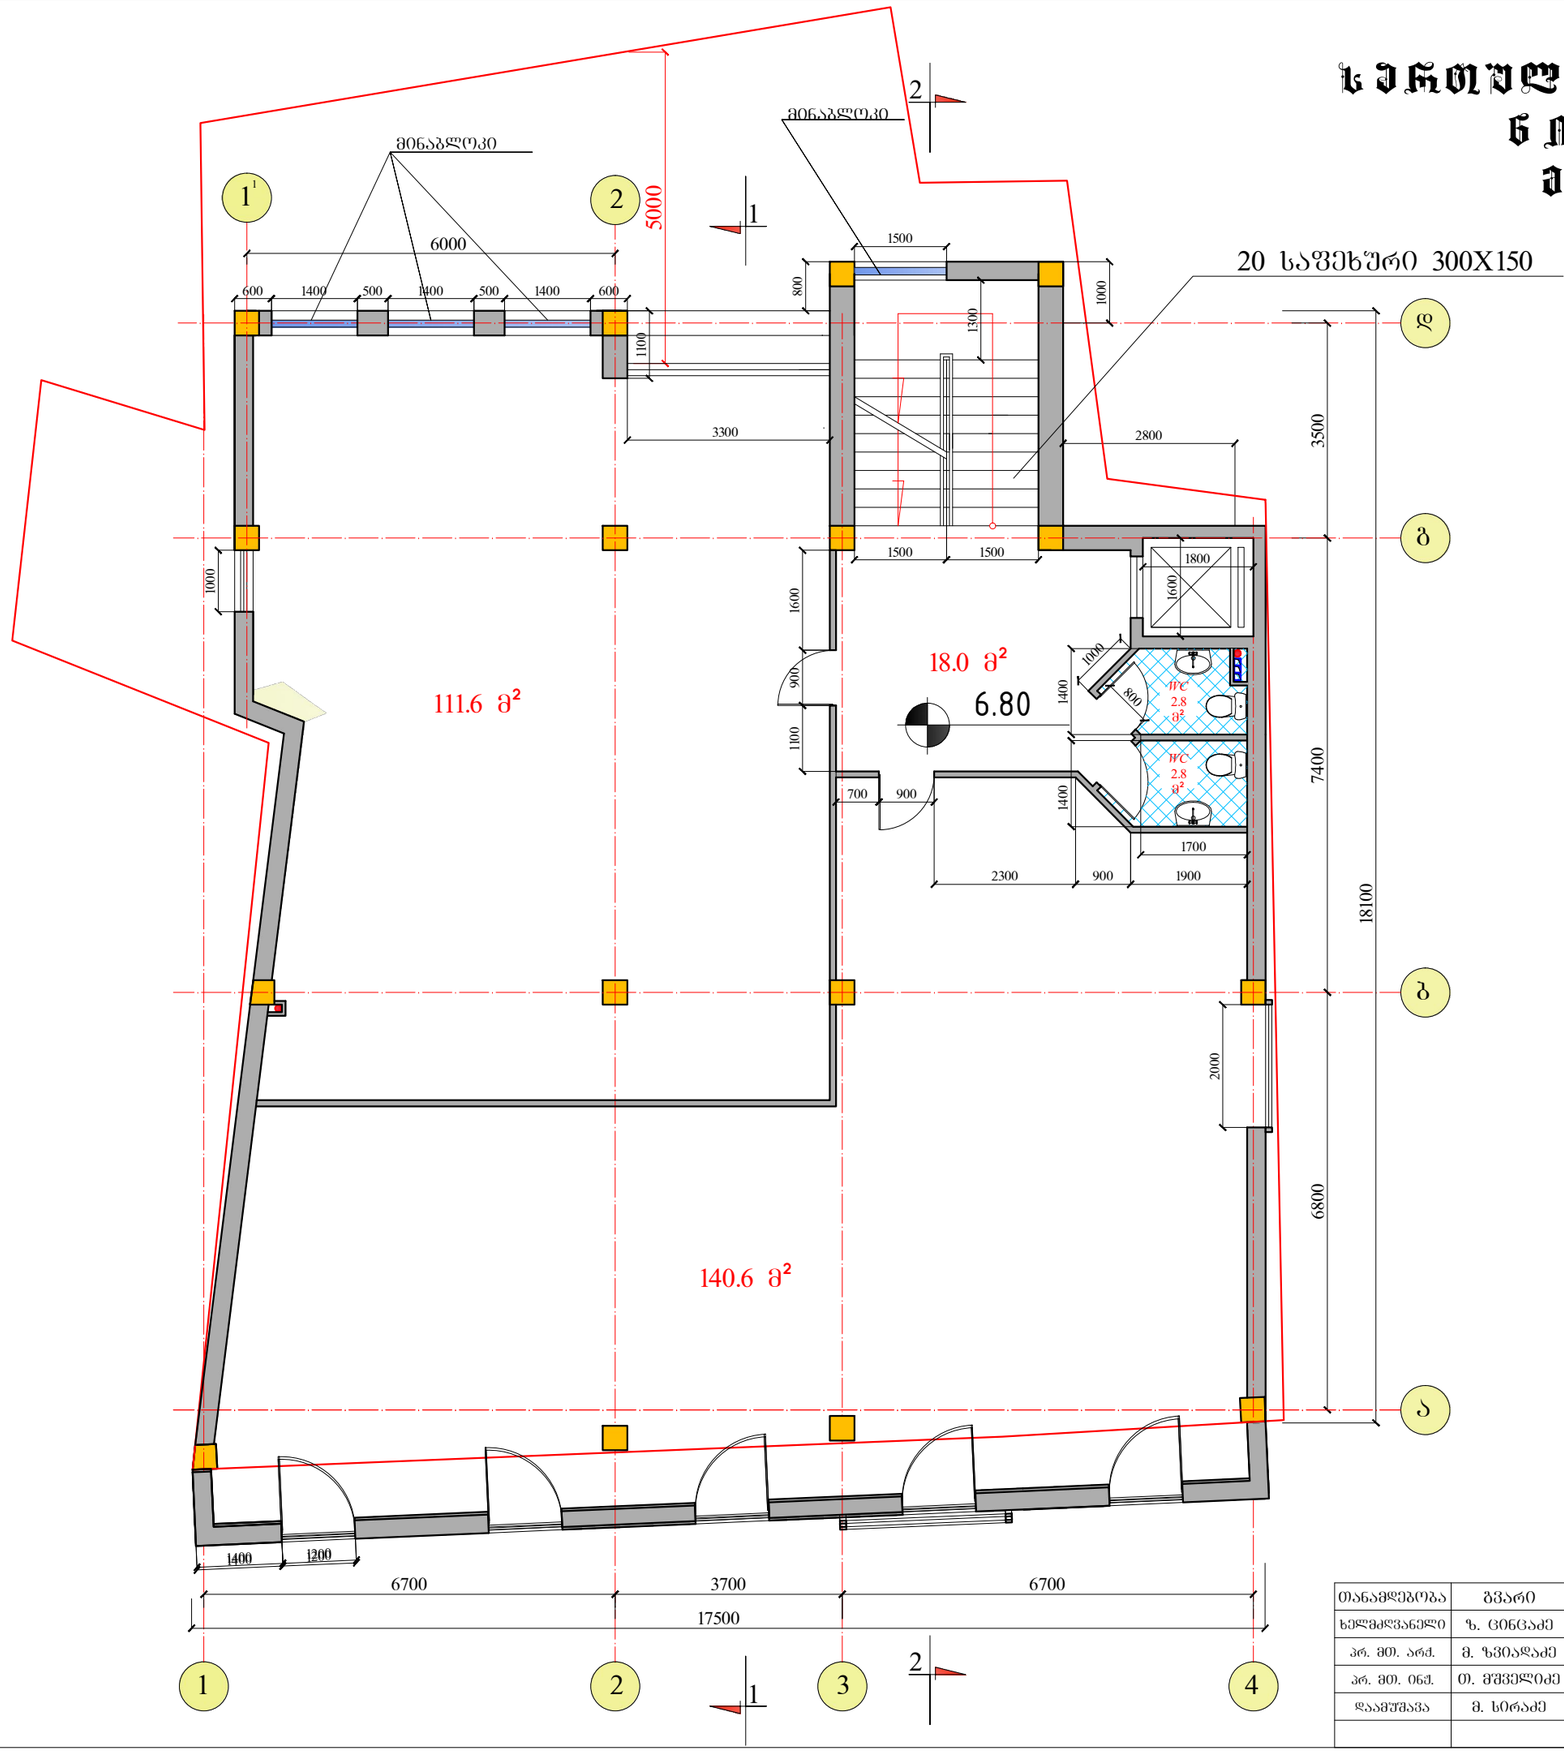

თანამდებობა	გვარი	ხელმოწერა	საოჯახო შენობა ქ. თბილისში ქეთევან წამებულის გამზ. N5				
ხელმძღვანელი	ზ. ცინცაძე						
პრ. მთ. არქ.	მ. ზვიადაძე		სართულის გეგმა 6.80 ნაწილობრივ მ. 1:100				
პრ. მთ. ინჟ.	თ. მშვენიერაძე						
დაამუშავა	მ. სირაძე		სტადია	ფურც.	ფურც-ბი	დაკვ. N	შ. პ. ს. სტუდია
			მ. პ.				ა ო რ ა მ ო დ ა

სართულის გეგმა 9.80
ნიშნულზე
მ. 1:100

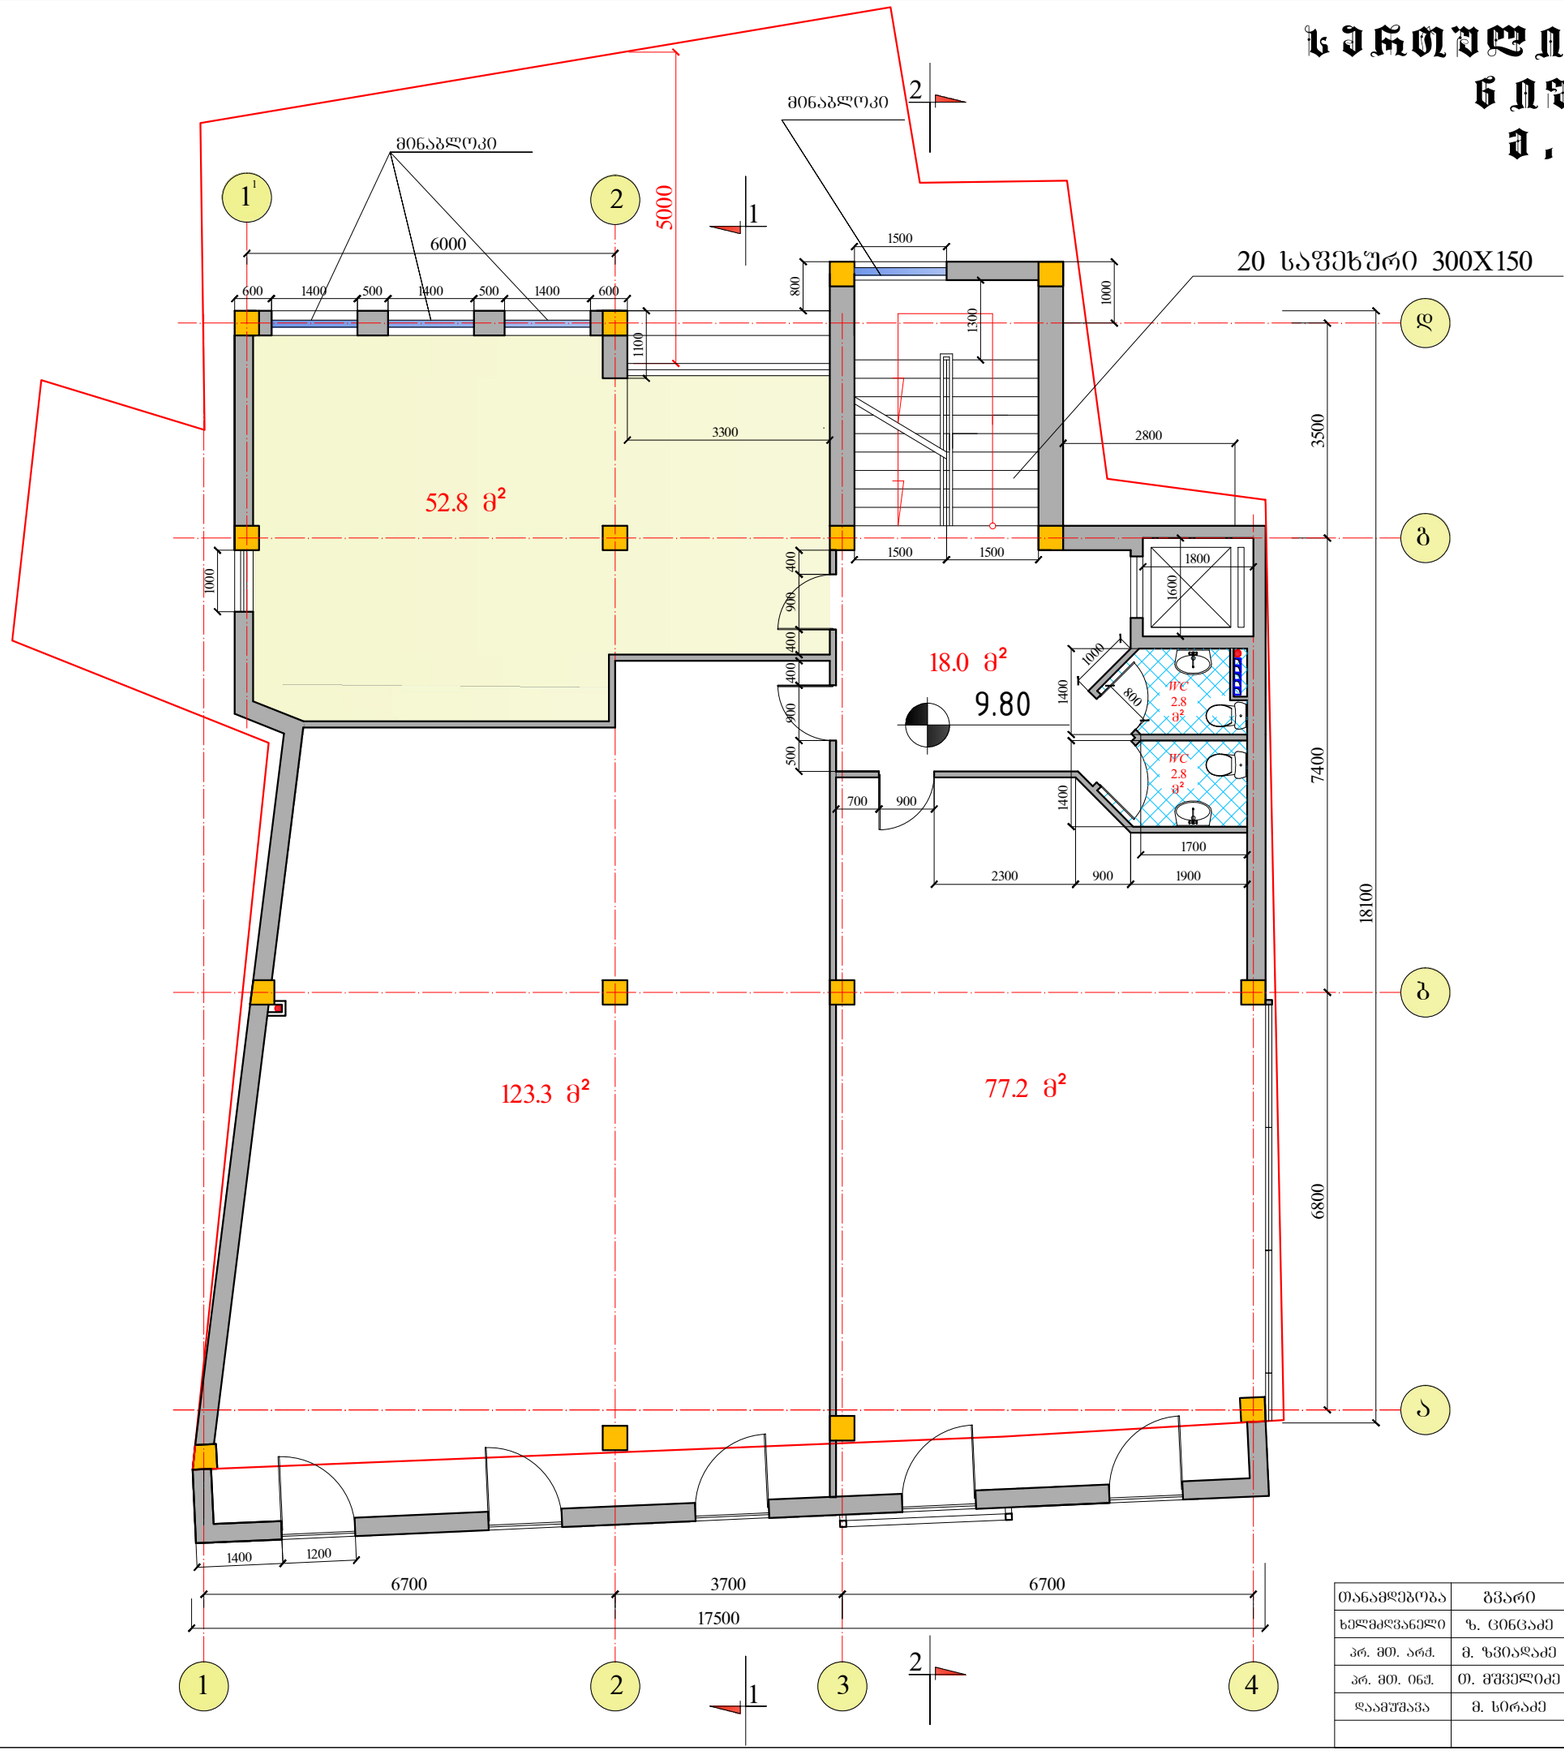

თანამდებობა	გვარი	ხელმოწერა	საოჯახე შენობა ქ. თბილისში ქეთევან წამებულის გამზ. N5				
ხელმძღვანელი	ზ. ცინცაძე						
პრ. მთ. არქ.	მ. ზვიადაძე		სართულის გეგმა 9.80 ნიშნულზე მ. 1:100				
პრ. მთ. ინჟ.	თ. მშვილიძე						
დაამშვა	მ. ხირაძე		სტადია	ფურც.	ფურც-ბი	დაკვ. N	შ. ა. ს. სტუდია
			მ. პ.				ა ო რ ა მ ო დ ა

სართულის ფარგალი 12.80
ნაგებობაზე
მ. 1:100

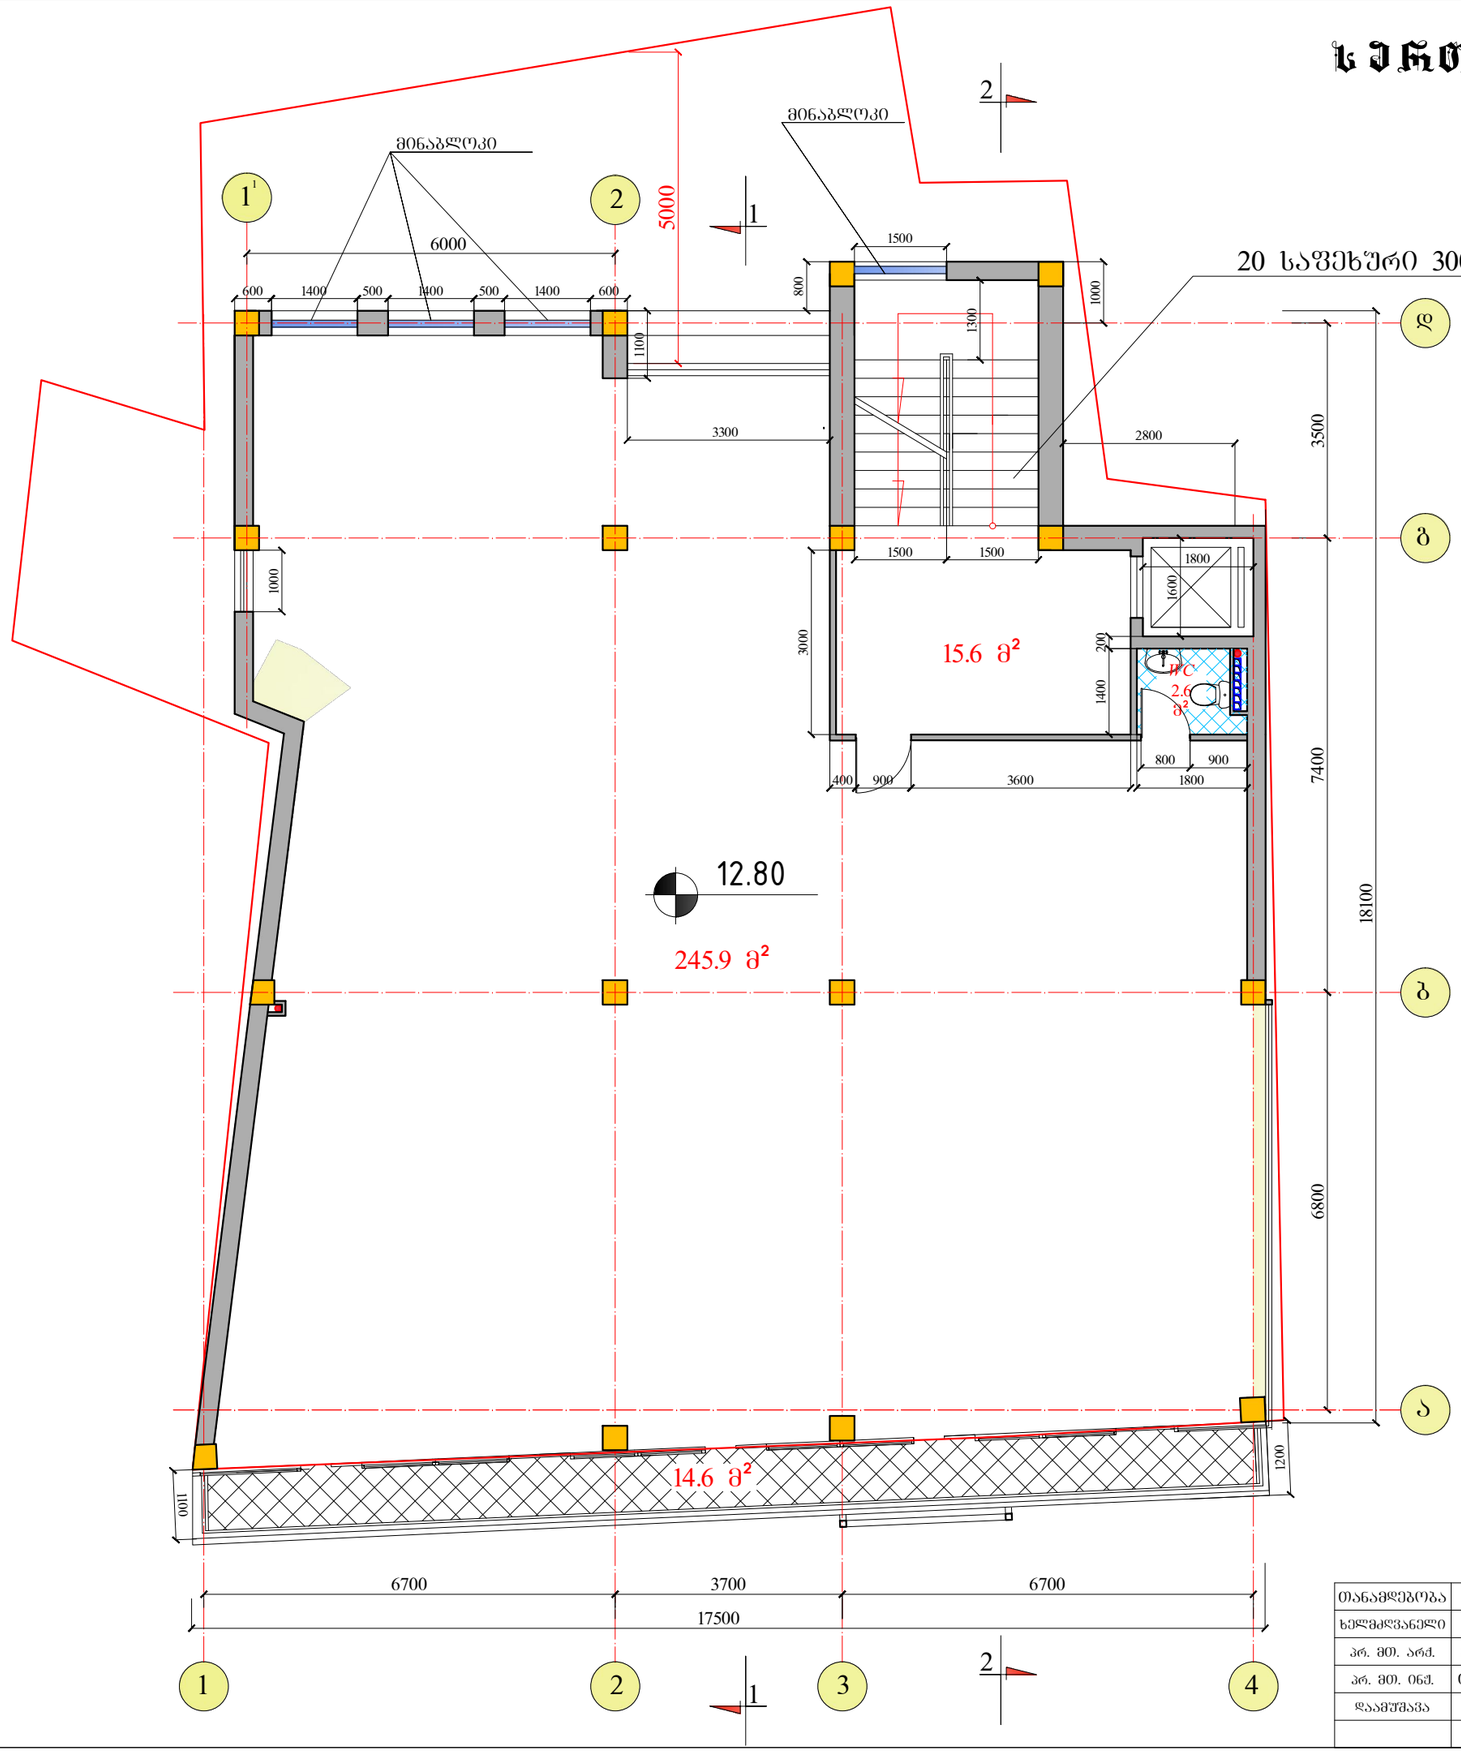

თანამდებობა	გვარი	ხელმოწერა	საოფისე შენობა ქ. თბილისში ქეთევან წამებულის გამზ. N5					
ხელმძღვანელი	ზ. ცინცაძე							
პრ. მთ. არქ.	მ. ზვიადაძე		სართულის გეგმა 12.80 ნიშნულზე მ. 1:100					
პრ. მთ. ინჟ.	თ. მშველიძე							
დაამუშავა	მ. ხირაძე		ხტალია	ფურც.	ფურც-ბი	დაკვ. N	შ. პ. ხ. ხტულია	
			მ. პ.				პ ი რ ა მ ი დ ა	

სახურავის ფენა 15.80
გეგმაზე
მ. 1:100

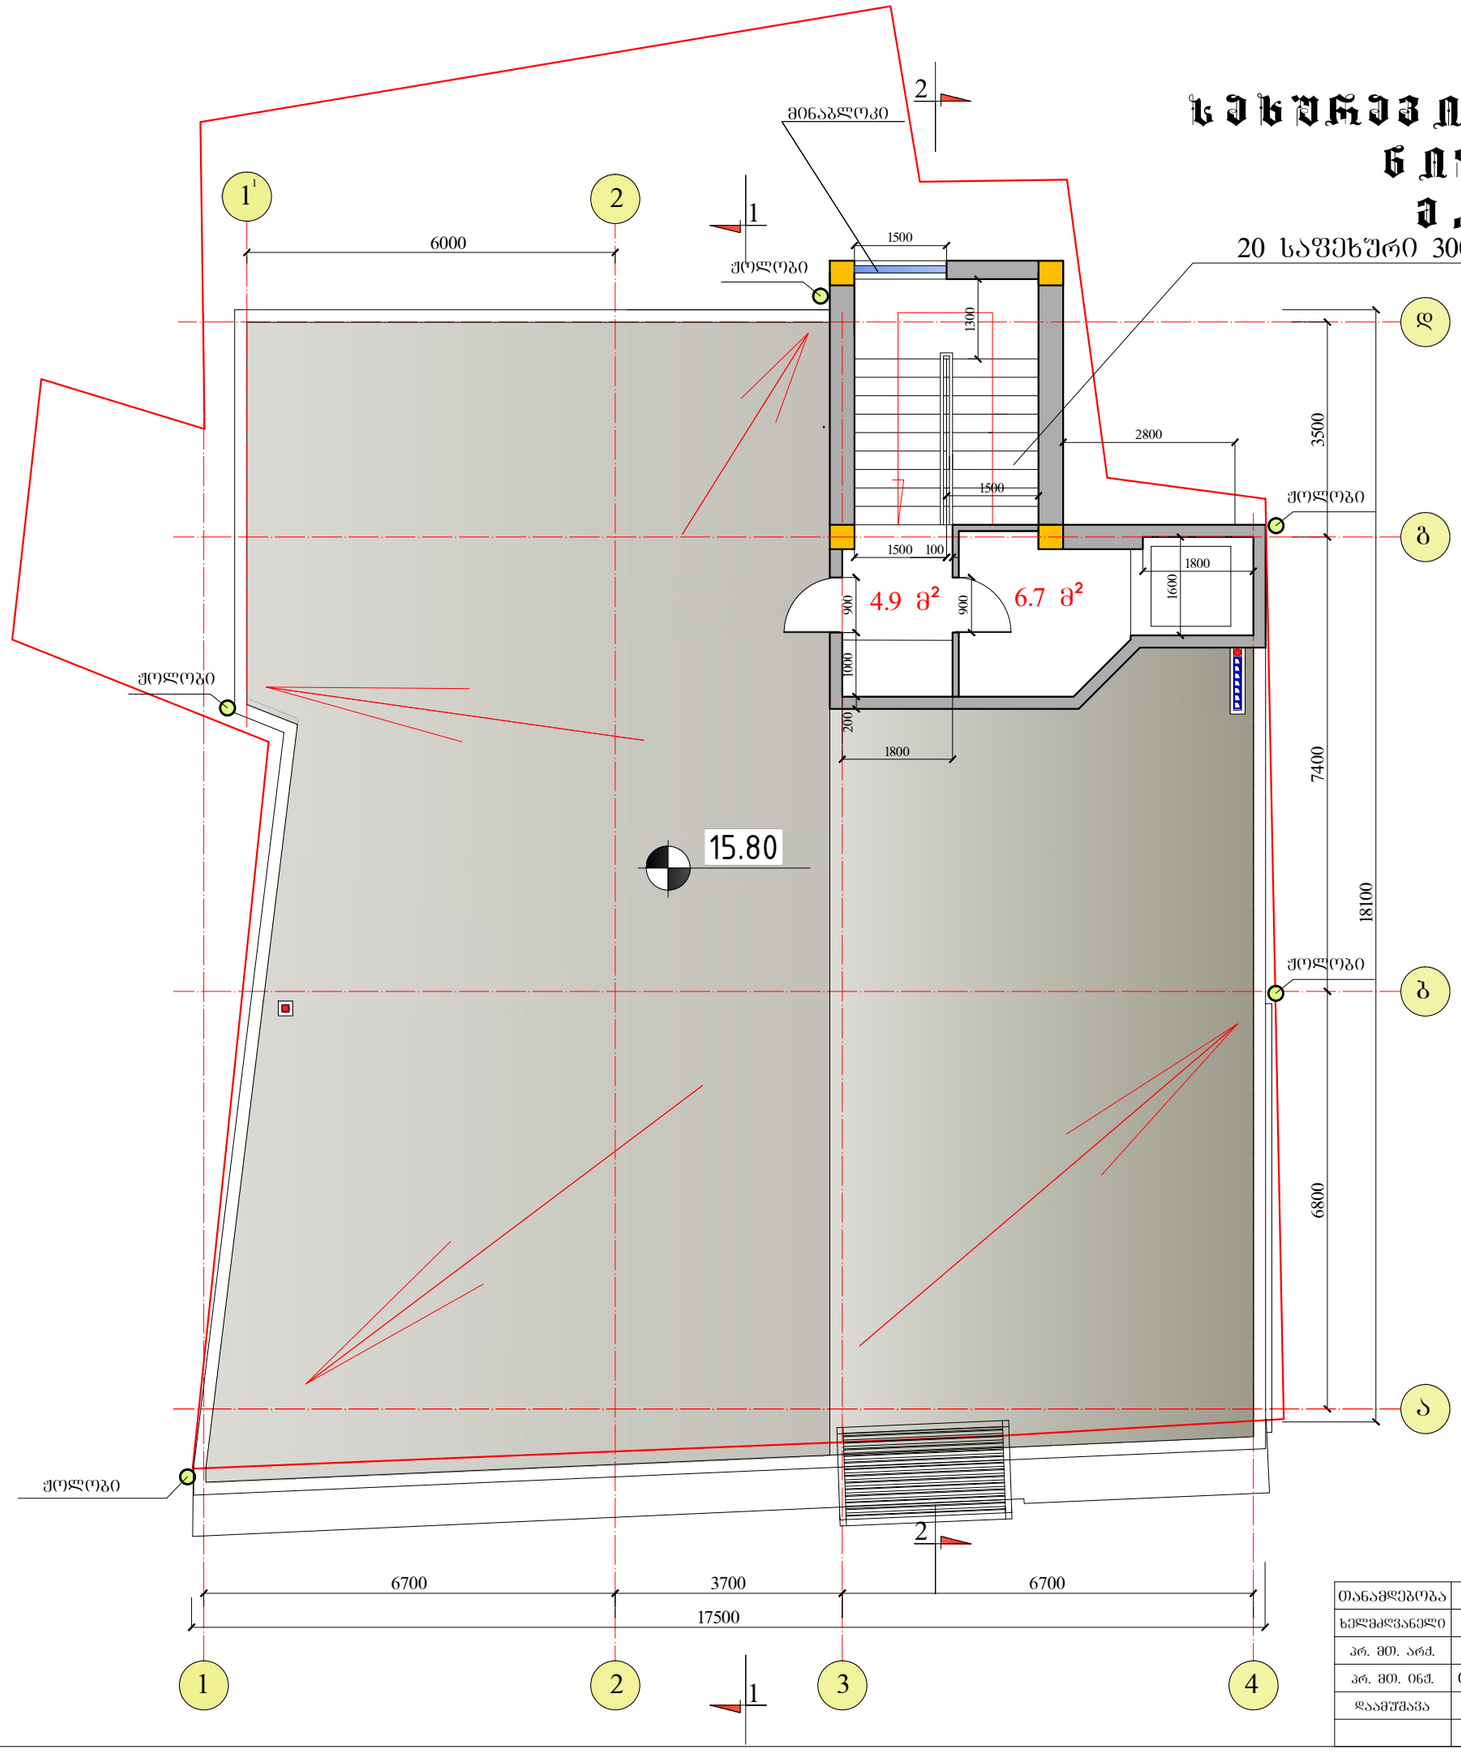

თანამდებობა	გვარი	ხელმოწერა	საოფისე შენობა ქ. თბილისში ქეთევან წამებულის გამზ. N5				
ხელმძღვანელი	ზ. ცინცაძე						
პრ. მთ. არქ.	მ. ხვიადაძე		სახურავის გეგმა 15.80 ნიშნულზე მ. 1:100				
პრ. მთ. ინჟ.	თ. მშველიძე						
დაამუშავა	მ. სირაძე		სტადია	ფურც.	ფურც-ბი	დაკვ. N	შ. ა. ს. სტუდია
			მ. პ.				ა ი რ ა მ ი დ ა

სახურავის ფენის ნიშნული 18.50
ნაგებობის
ა. 1:100

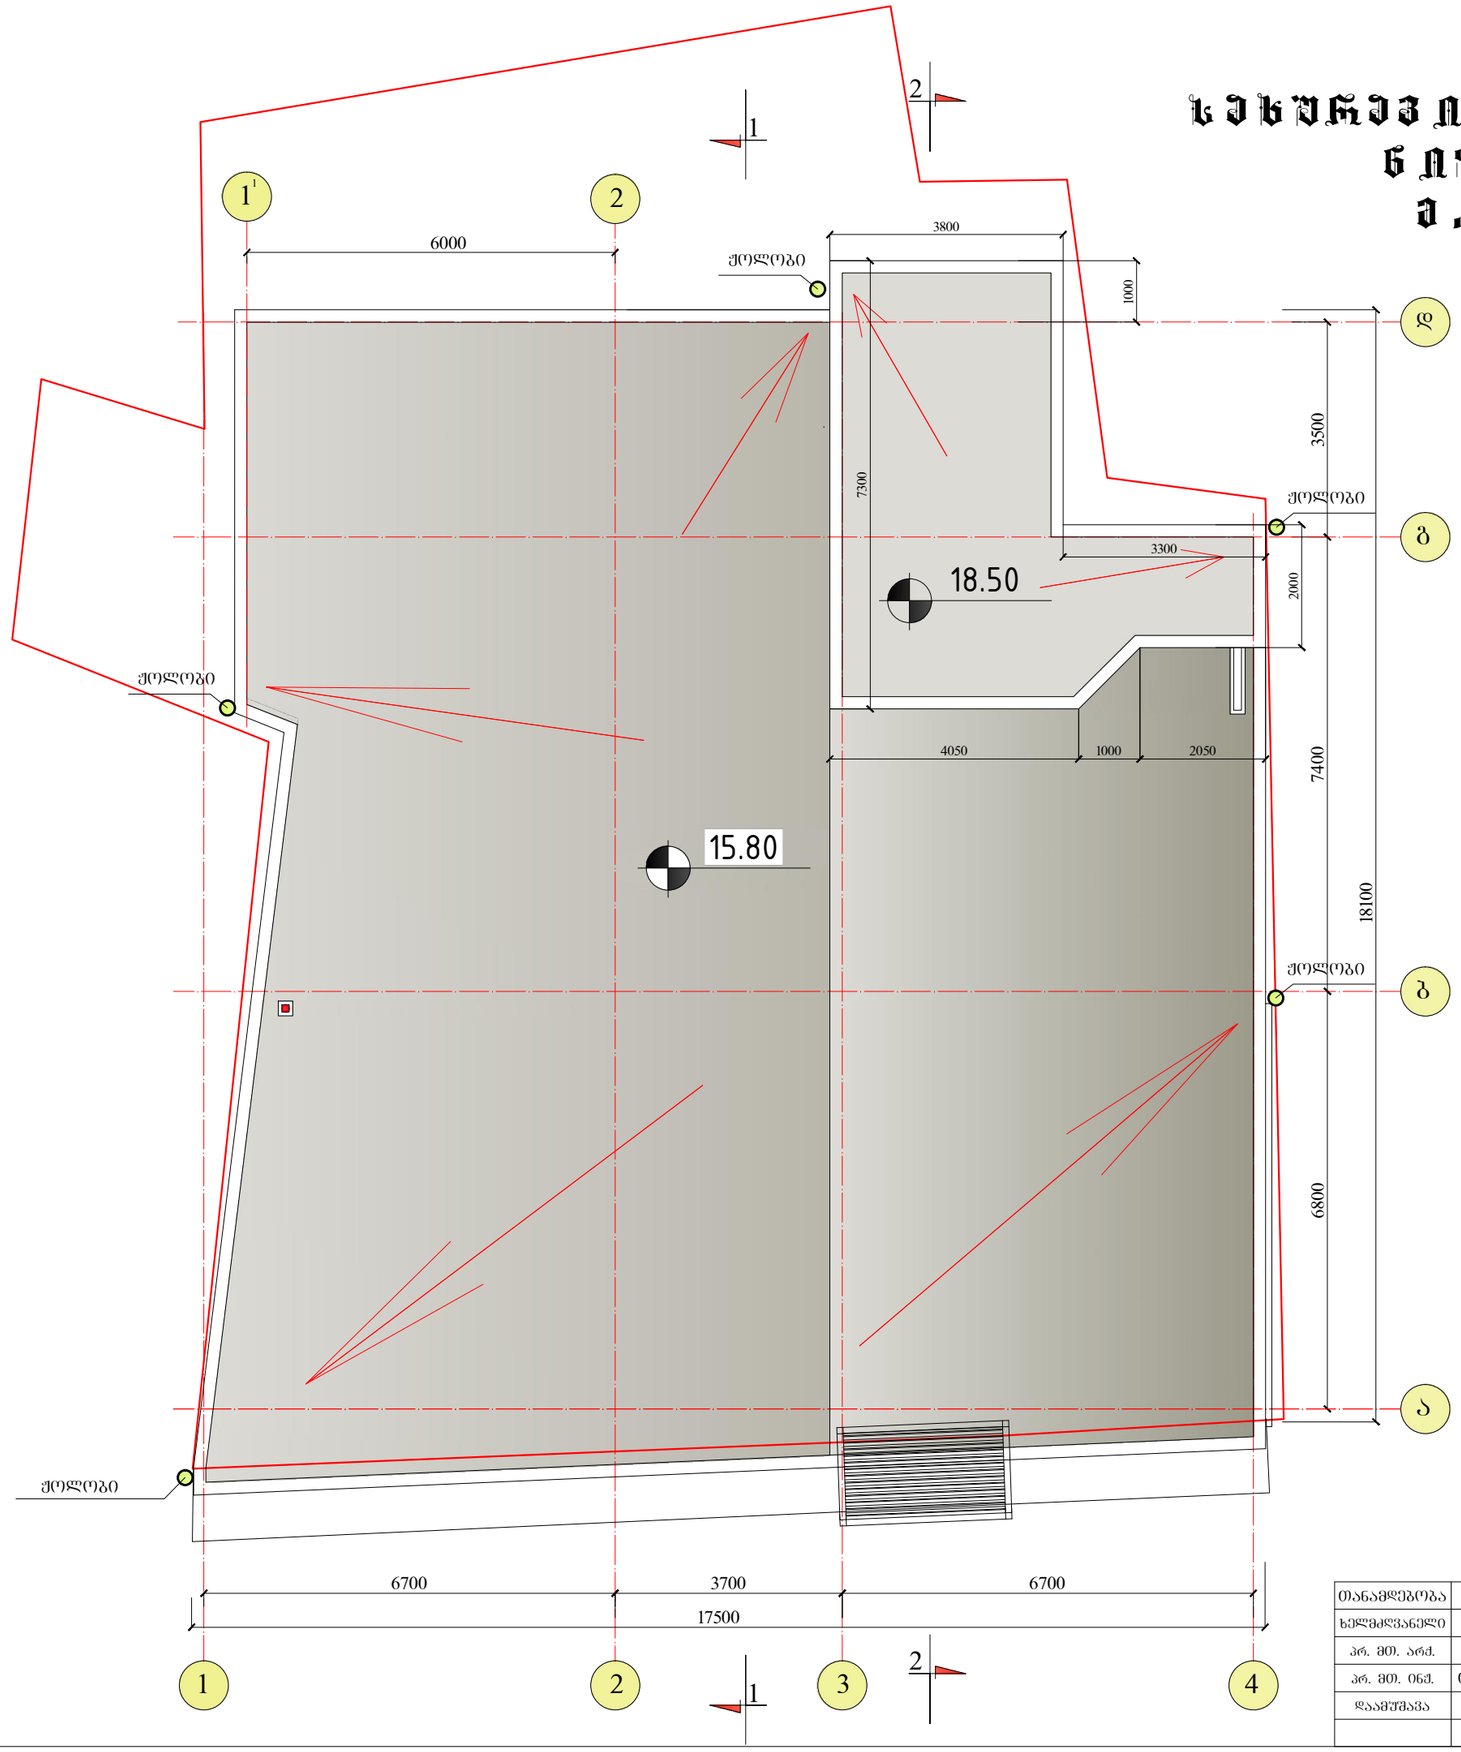

თანამდებობა	გვარი	ხელმოწერა	საოფისე შენობა ქ. თბილისში ქეთევან წამებულის გამზ. N5					
ხელმძღვანელი	ზ. ცინცაძე							
პრ. მთ. არქ.	მ. ჯინჯაღაძე		სახურავის გეგმა 18.50 ნიშნულზე მ. 1:100					
პრ. მთ. ინჟ.	თ. მშვენიძე							
დაამუშავა	მ. სირაძე		სტადია	ფურც.	ფურც-ბი	დაკვ. N	შ. პ. ს. სტუდია	
			მ. პ.				პ ო რ ა მ ო დ ა	