ჭრილი 1-1 მ. 1:100 6800 7400 ა ბ გ 15.80 12.80 9.80 6.80 3.50 0.00 -2.95 350 ვიტრაჟი ფერადი მინით მინის მოაჯირი ფერადი მინით 3.20 ვიტრაჟი უფერო მინით ვიტრაჟი ფერადი მინით

3500 3300 2950

3000 3000 3000 დ 3500 18100 თანამდებობა ხელმოწერა ხელმძღვანელი პრ. მთ. არქ. პრ. მთ. ინჟ. დაამუშავა ზ. ცინცაძე გვარი მ. ზვიადაძე თ. მშველიძე მ. სირაძე შ. პ. ს. სტუდია მ. პ. პ ი რ ა მ ი დ ა სტადია ფურც. ფურც-ბი დაკვ.) ჭრილი 1-1 მ. 1:100 საოფისე შენობა ქ. თბილისში ქეთევან წამებულის გამზ. N5 -0.05

2400

2200

1000 1600 1000 1600 1000 1600 13 16 14/06 0.00 (424.45) 16.15

ჭრილი 2-2 ა. 1:100

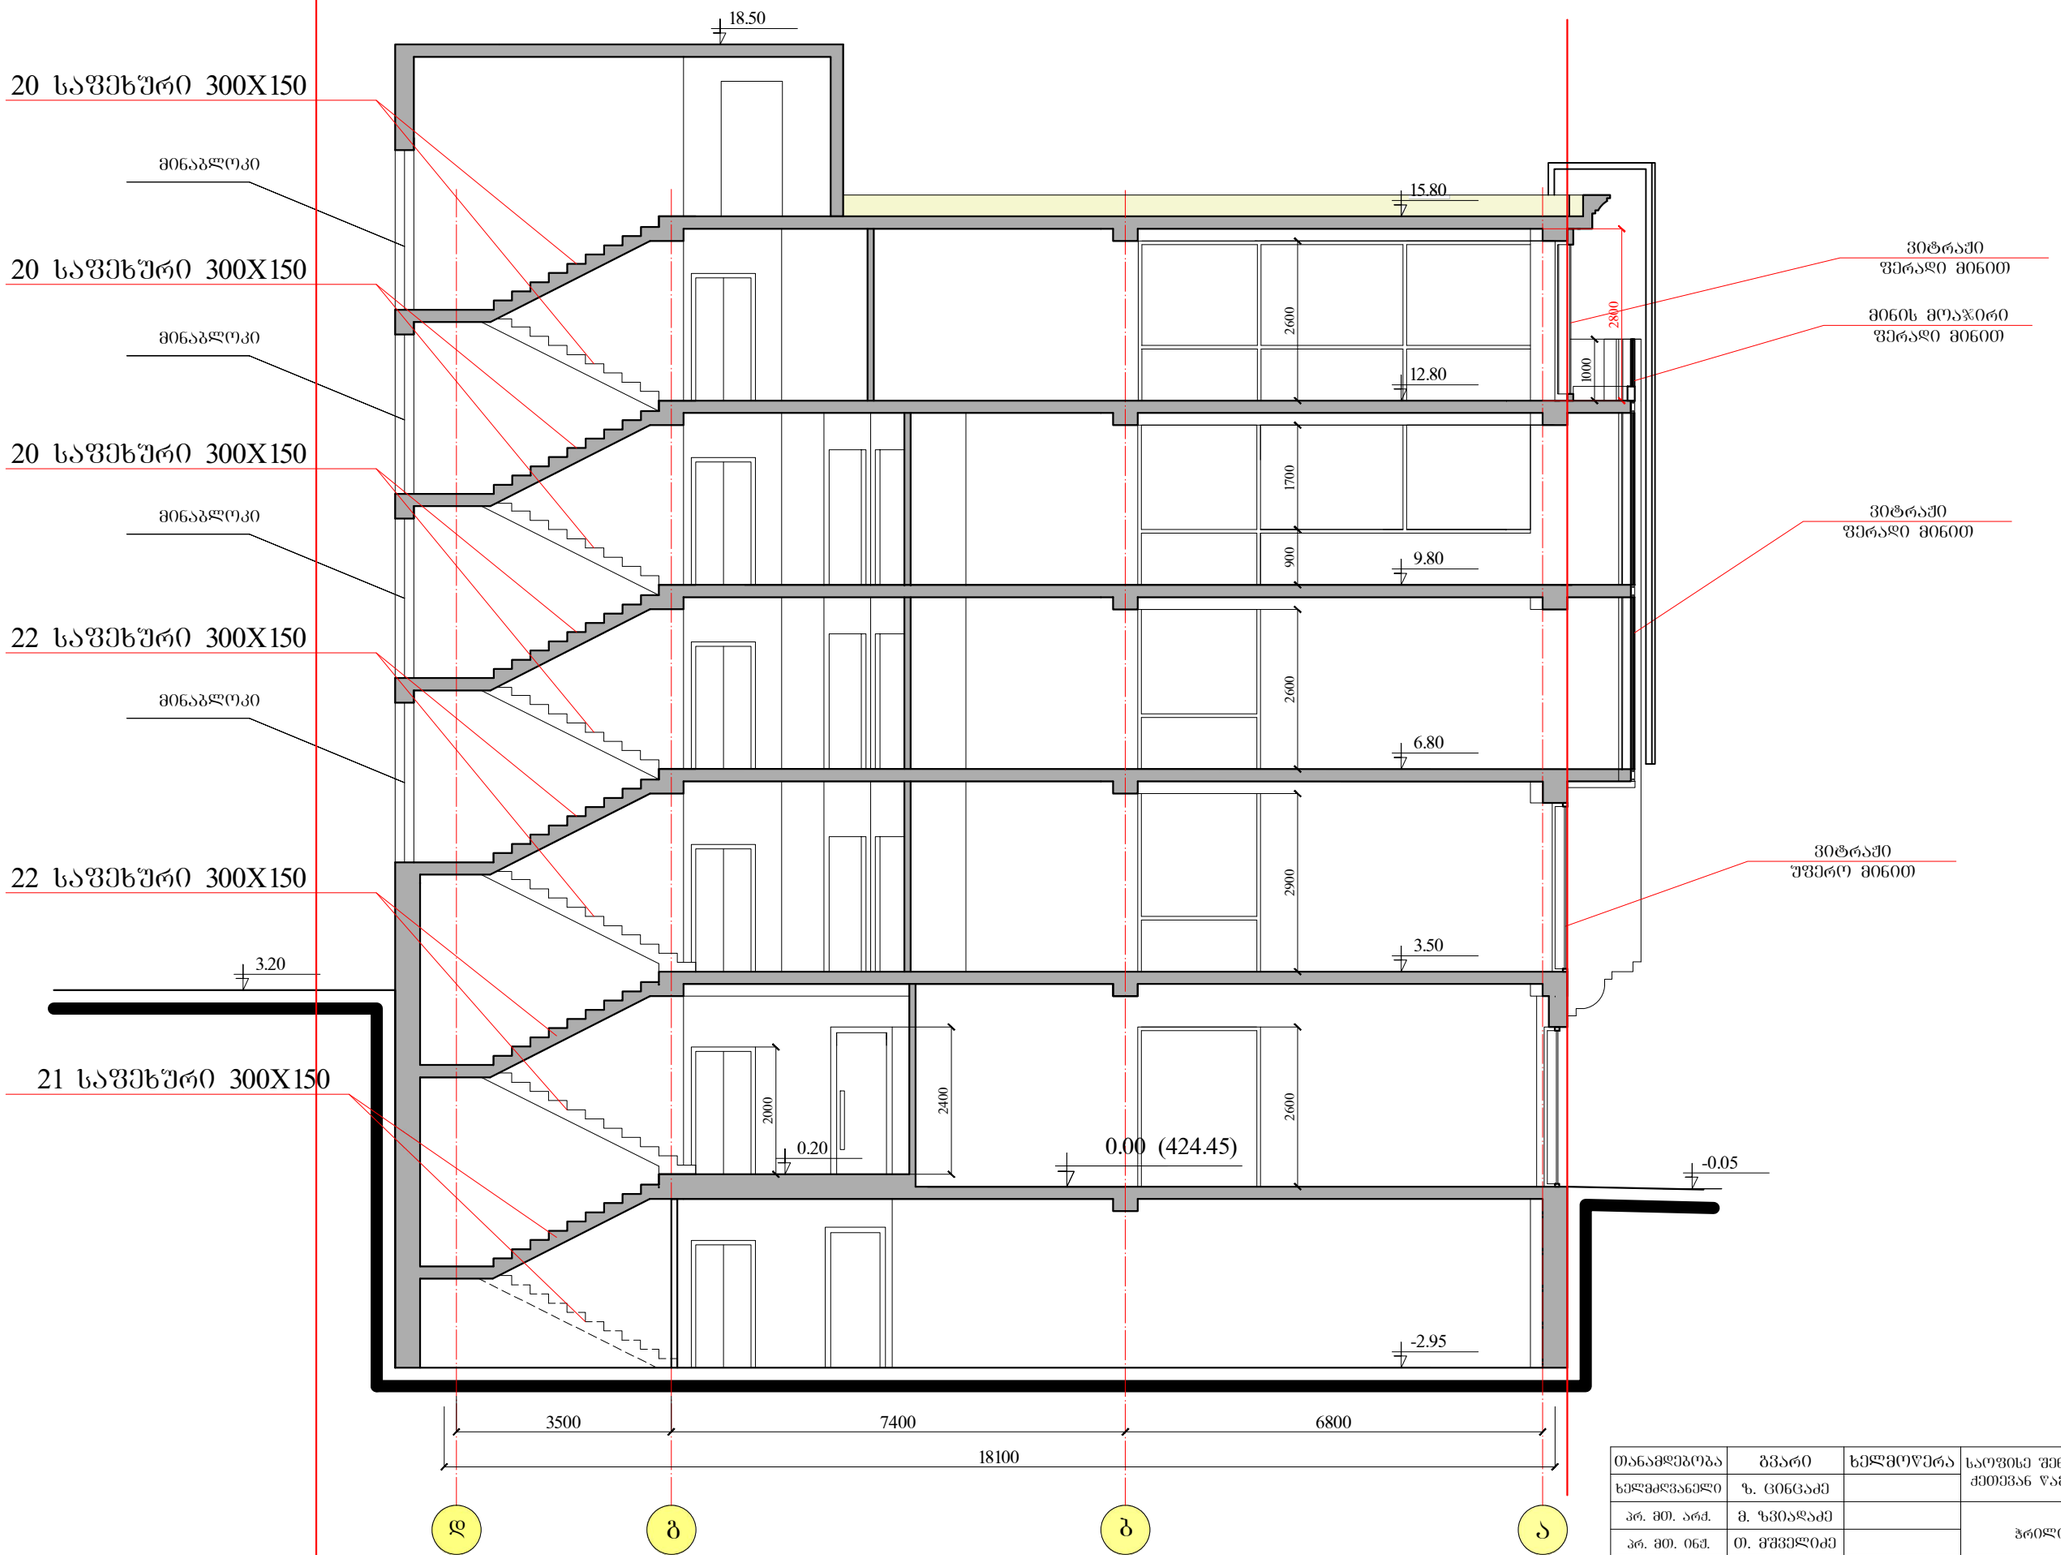

თანამდებობა	გვარი	ხელმოწერა	საფეხე ფენოვა ქ. თბილისში ქეთევან წამებულის გამზ. N5				
ხელმძღვანელი	ზ. ცინცაძე						
პრ. მთ. არქ.	მ. ზვიადაძე		ჭრილი 2-2 მ. 1:100				
პრ. მთ. ინჟ.	თ. მშველიძე						
დაამუშავა	მ. სირაძე		სტადია	ფურც.	ფურც-ბი	დაკვ. N	შ. პ. ხ. სტუდია
			მ. პ.	14	16	14/06	პ ი რ ა მ ი დ ა