ქ. თბილისის მერია

ქ.თბილისის არქიტექტურის სამსახური

არასასოფლო-სამეურნეო მიწის ნაკვეთი 1789 კვ.მ

სამსახურის უფროსი

ტოპო გეგმა

ორთო ფოტო მ1:2500



ქალაქგეგმარების განყოფილება

განყოფილების უფროსი		
მთავარი სპეციალისტი		

მ 1:500

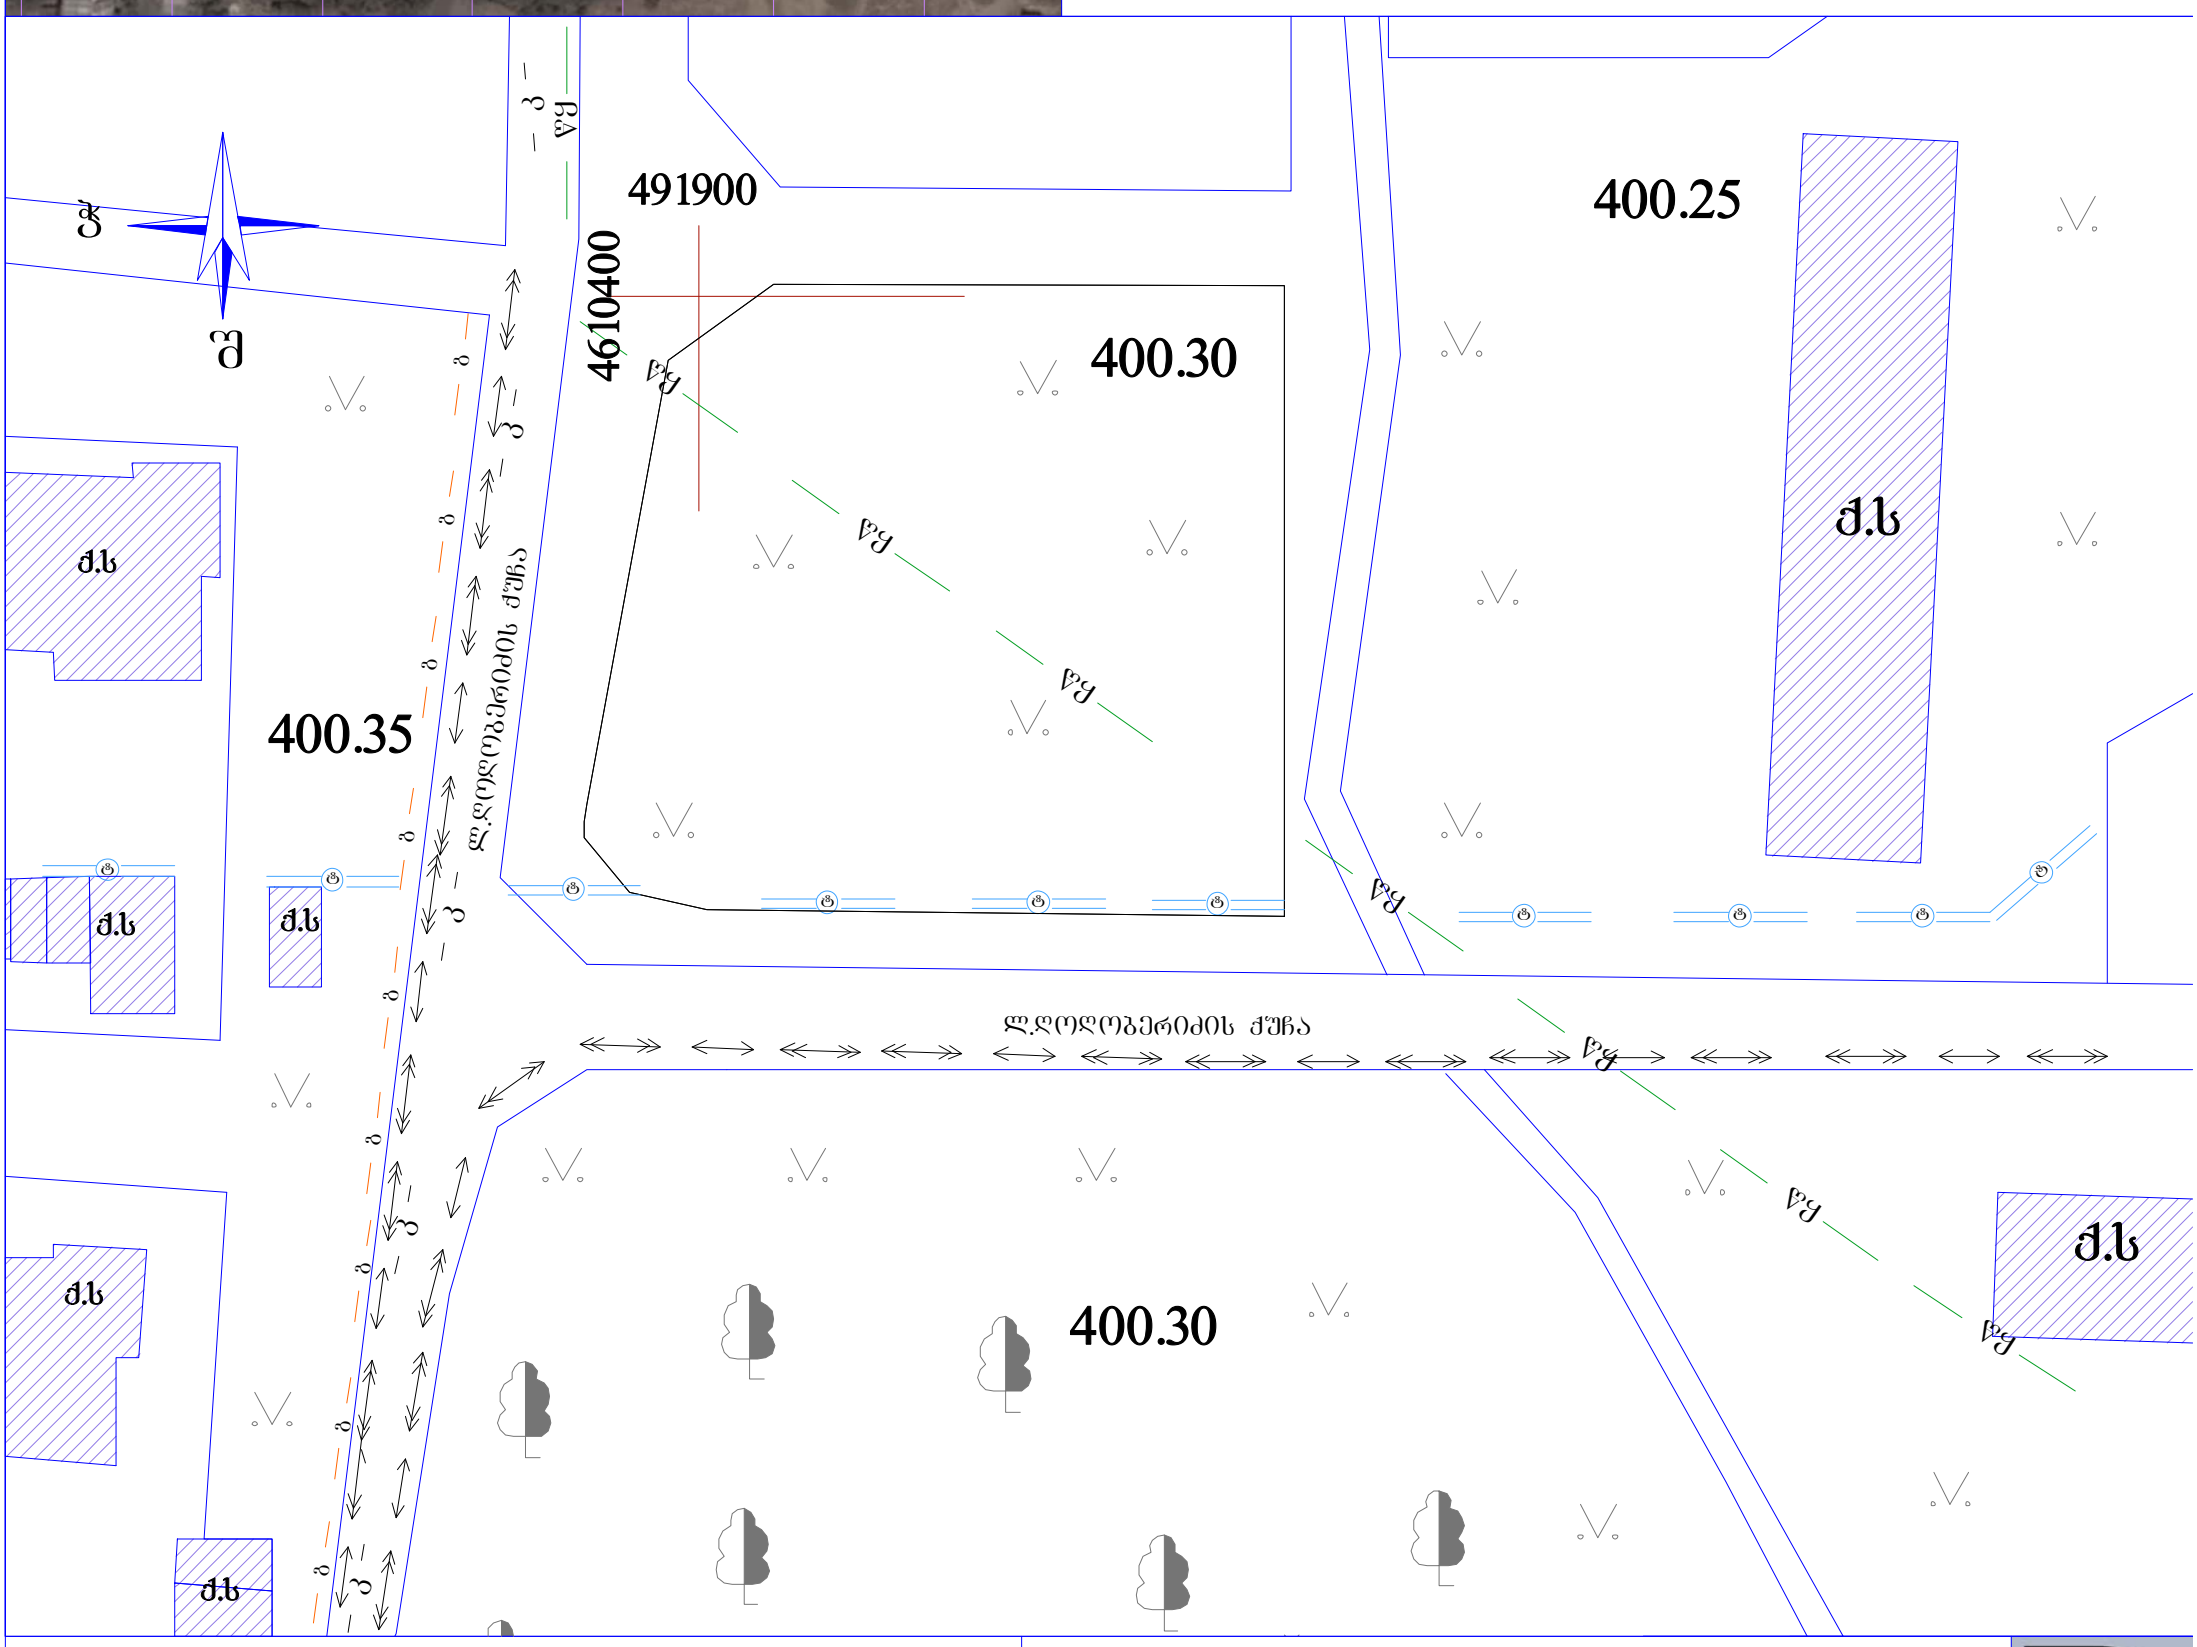

პირობითი ნიშნები:

- საკოორდინატო ბადე
- ელ. კაბელი
- წყალ-გაყვანილობა
- ტელეფონის ხაზი
- გაზ-გაყვანილობა
- კანალიზაცია
- შეთლილვანი ხე
- ღობე
- გაზონი

შპს " ღ I ჩო"

მის. ჭ.შარტავას 14ა
ტელ: 577 444 770

ARCHITECTURE

დირექტორი	თ.პატაშური		-მაილ: დრეამბუილდცო ყაჰოო.ცომ
ამზომველი	ლ. ჭურღულია		ქალაქი თბილისი, ქუჩა ჭორდანია,№21-23-ის მოპირდაპირედ (ნაკვეთი 22/016)
შეასრულა	ლ. ჭურღულია		შესრულების თარიღი: 08.08.2013წ.
დამკვეთი	შ.პ.ს. "მწვანე სახლი"		მასშტაბი: 1:500

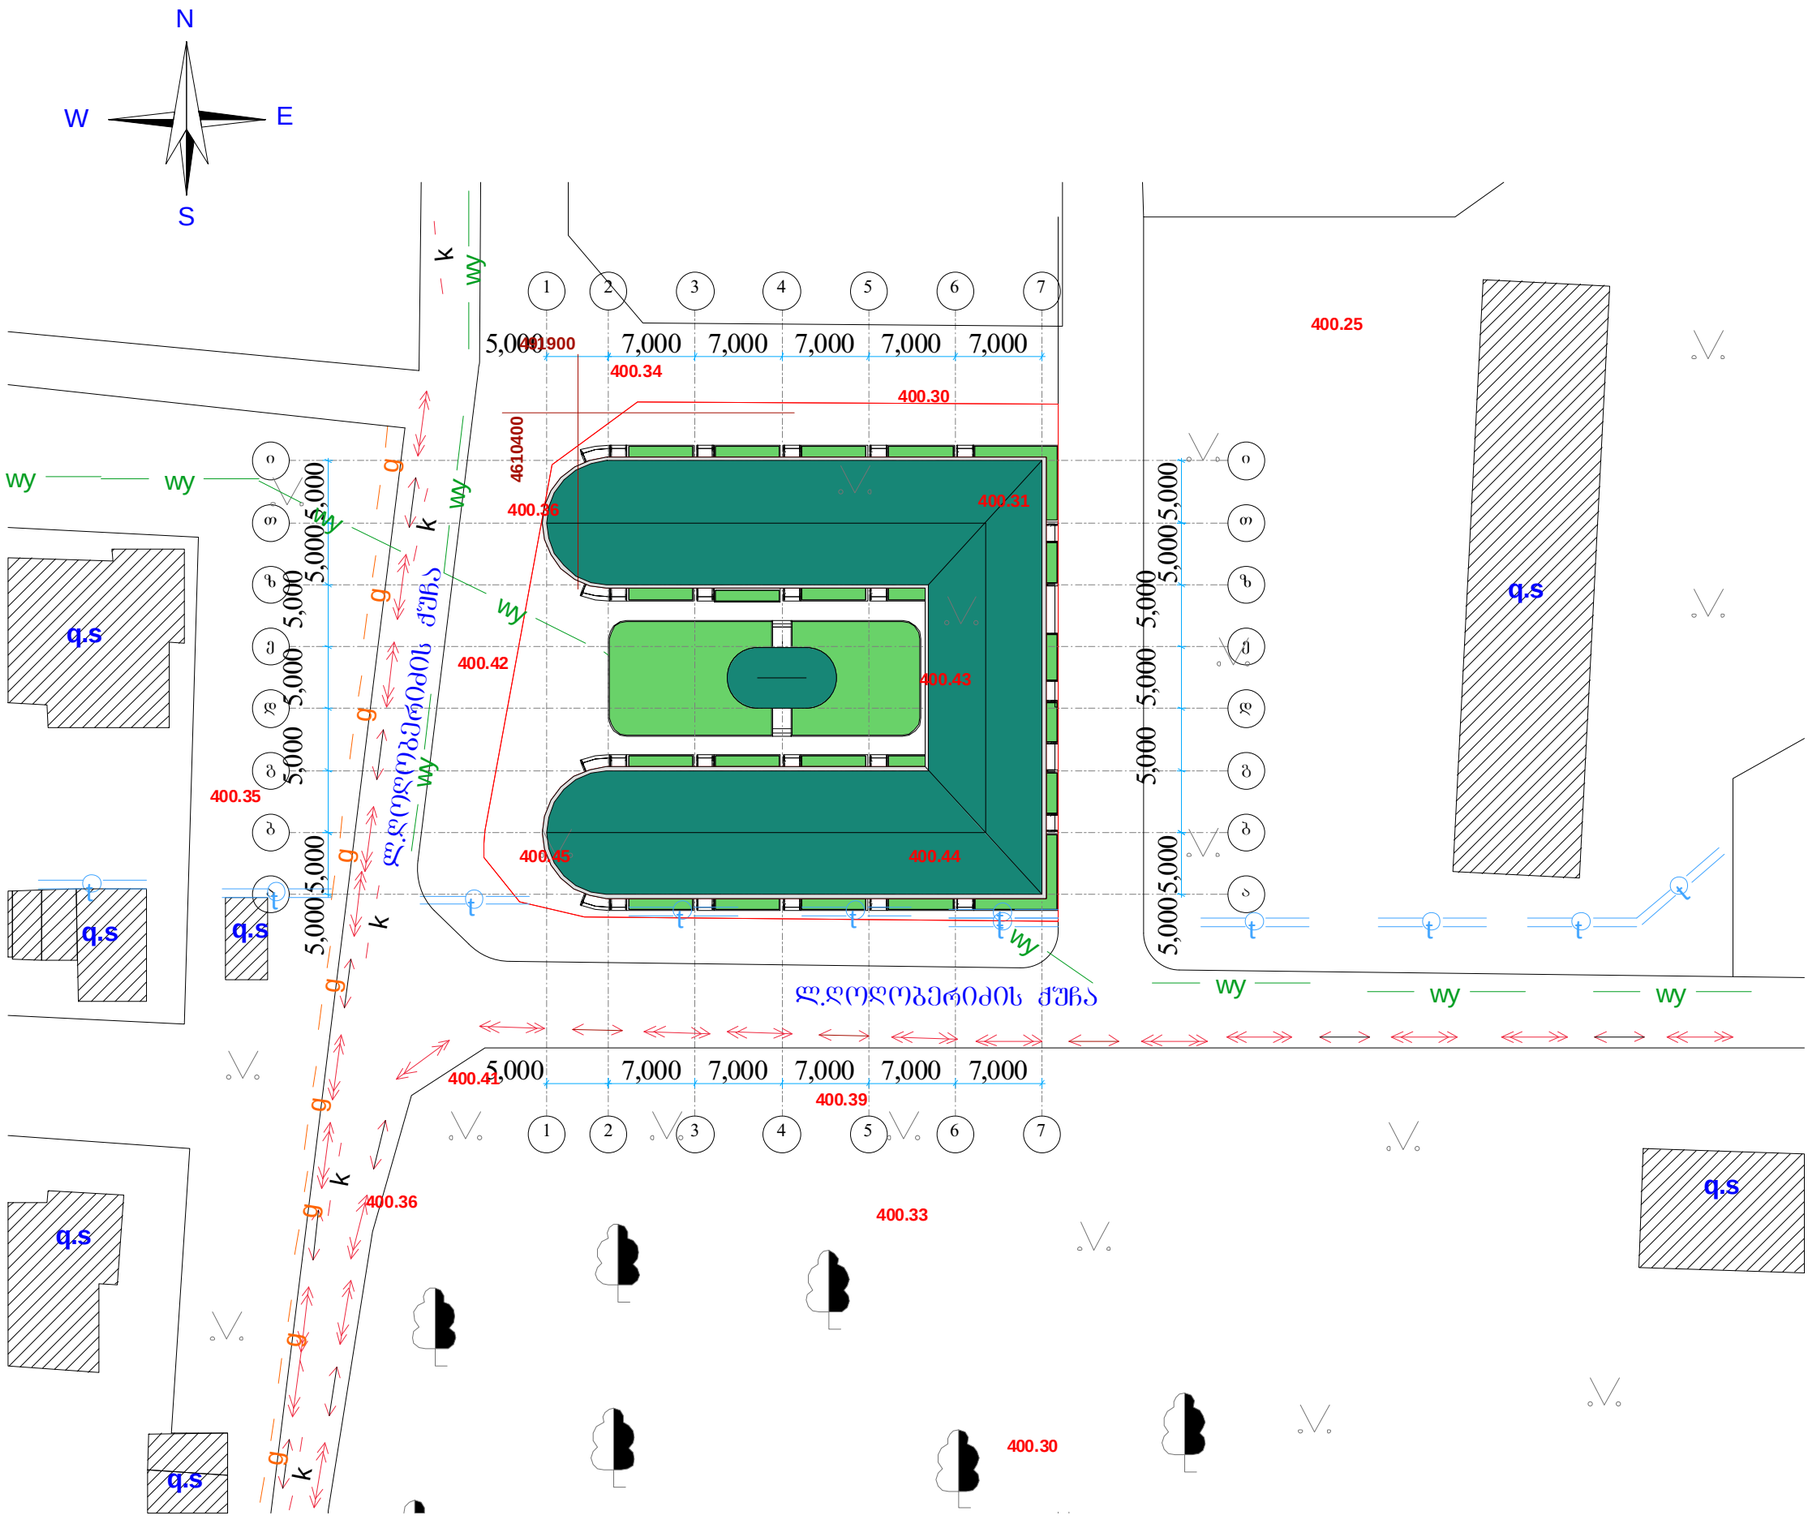

N

ტექ - ეკონომიკური მაჩვენებლები

შენიშვნები NOTES

დამკვეთი CLIENT		
პროექტი PROJECT		
მისამართი ADDRESS		
	გავარი	ხელმოწერა
დირექტორი	კმორჩილაძე	
პროექტის ავტორი	კმორჩილაძე	
დაამუშავა		

THE DESIGN STUDIO

არქიტექტურული ნაწილი

მაშტაბი SCALE	თარიღი DATE OF ISSUE	01/08/2012
1:500	ნახაზი	DRVG.
	გენ-გეგმა	
სტადია STAGE	ფურც. PAGES	სულ ALL