

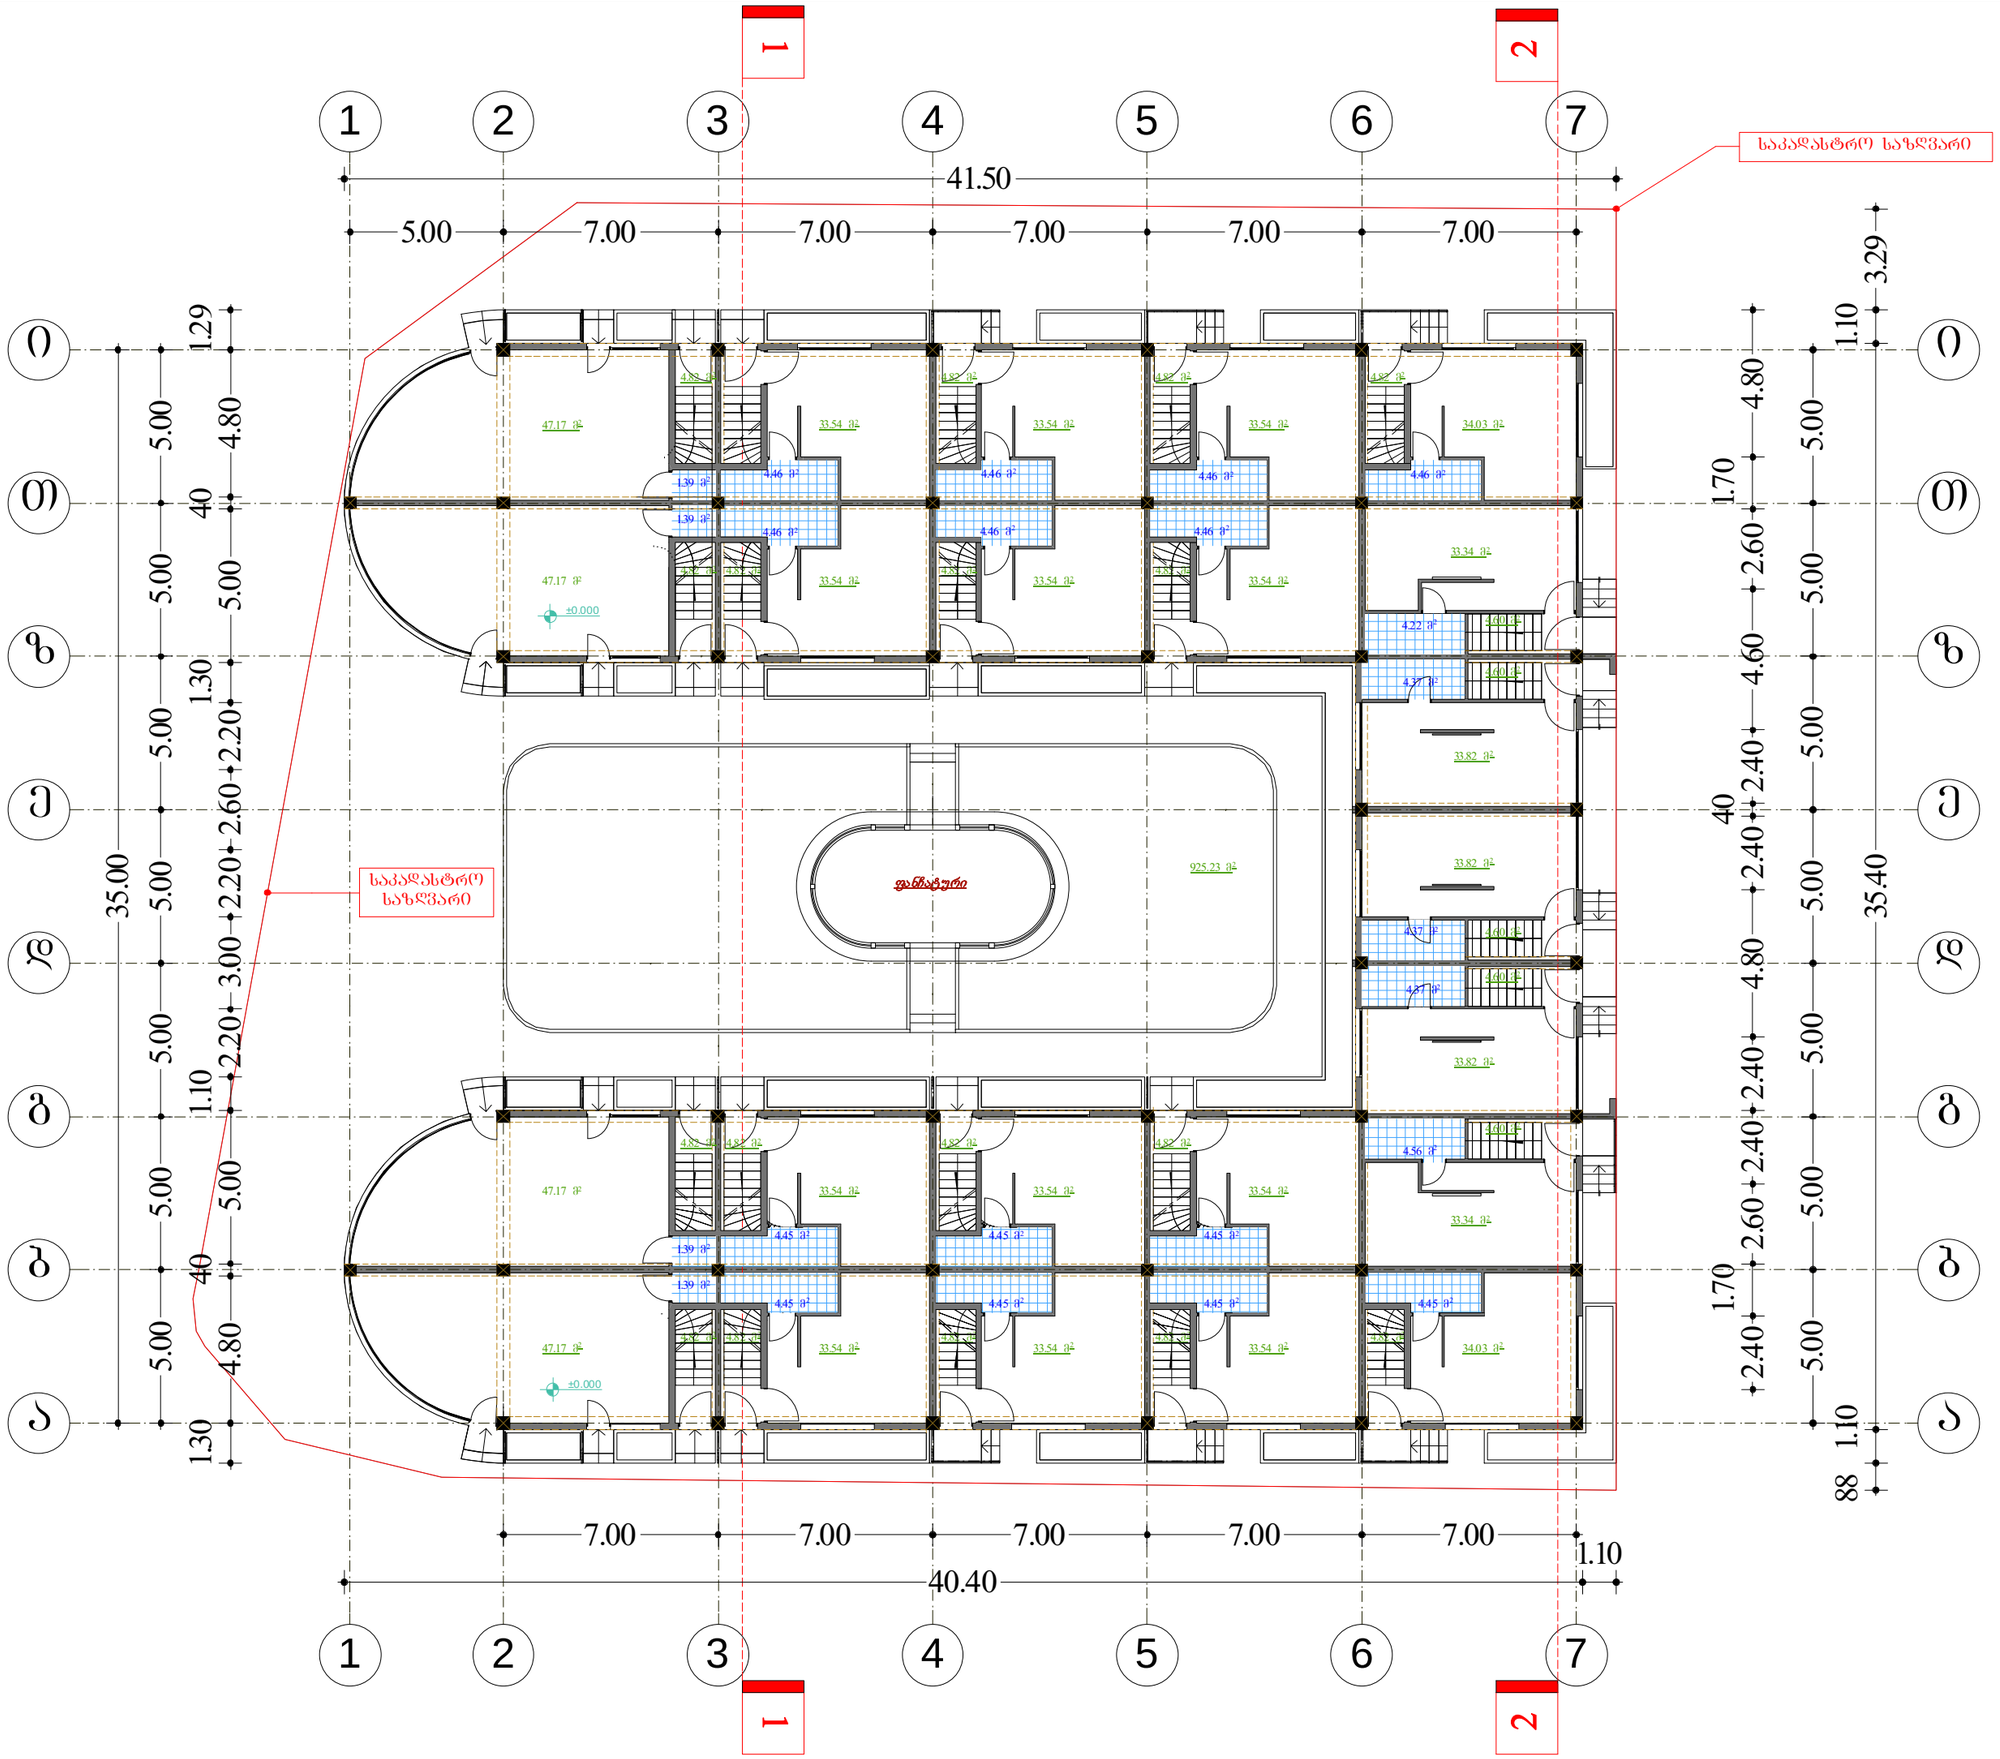


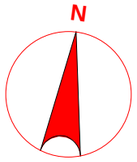


ტექ - ეკონომიკური მაჩვენებლები

მოშენების ფართი 925.23 მ²

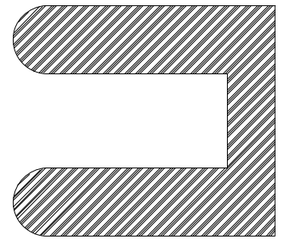

სანგარიშო ფართი გარე კონტურზე 925.23 მ²

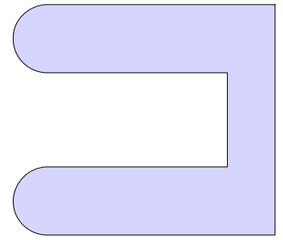

შენიშვნები NOTES


საერთო ფართი	827.36 მ²
მათ შორის:	
ბინების ფართი	638.68 მ²
კომერციული ფართი	188.68 მ²


დამკვეთი CLIENT		
პროექტი PROJECT		
მისამართი ADDRESS		
	გამარი	ხელმოწერა
დირექტორი	კ.მორჩილაძე	
პროექტის ავტორი	კ.მორჩილაძე	
დაამუშავა		

THE DESIGN STUDIO

არქიტექტურული ნაწილი


მასშტაბი SCALE	თარიღი DATE OF ISSUE
1:200	ნახაზი DRVG.
	გეგმა 0,00 ნიშნულზე
სტადია STAGE	ფურც. PAGES / სულ ALL

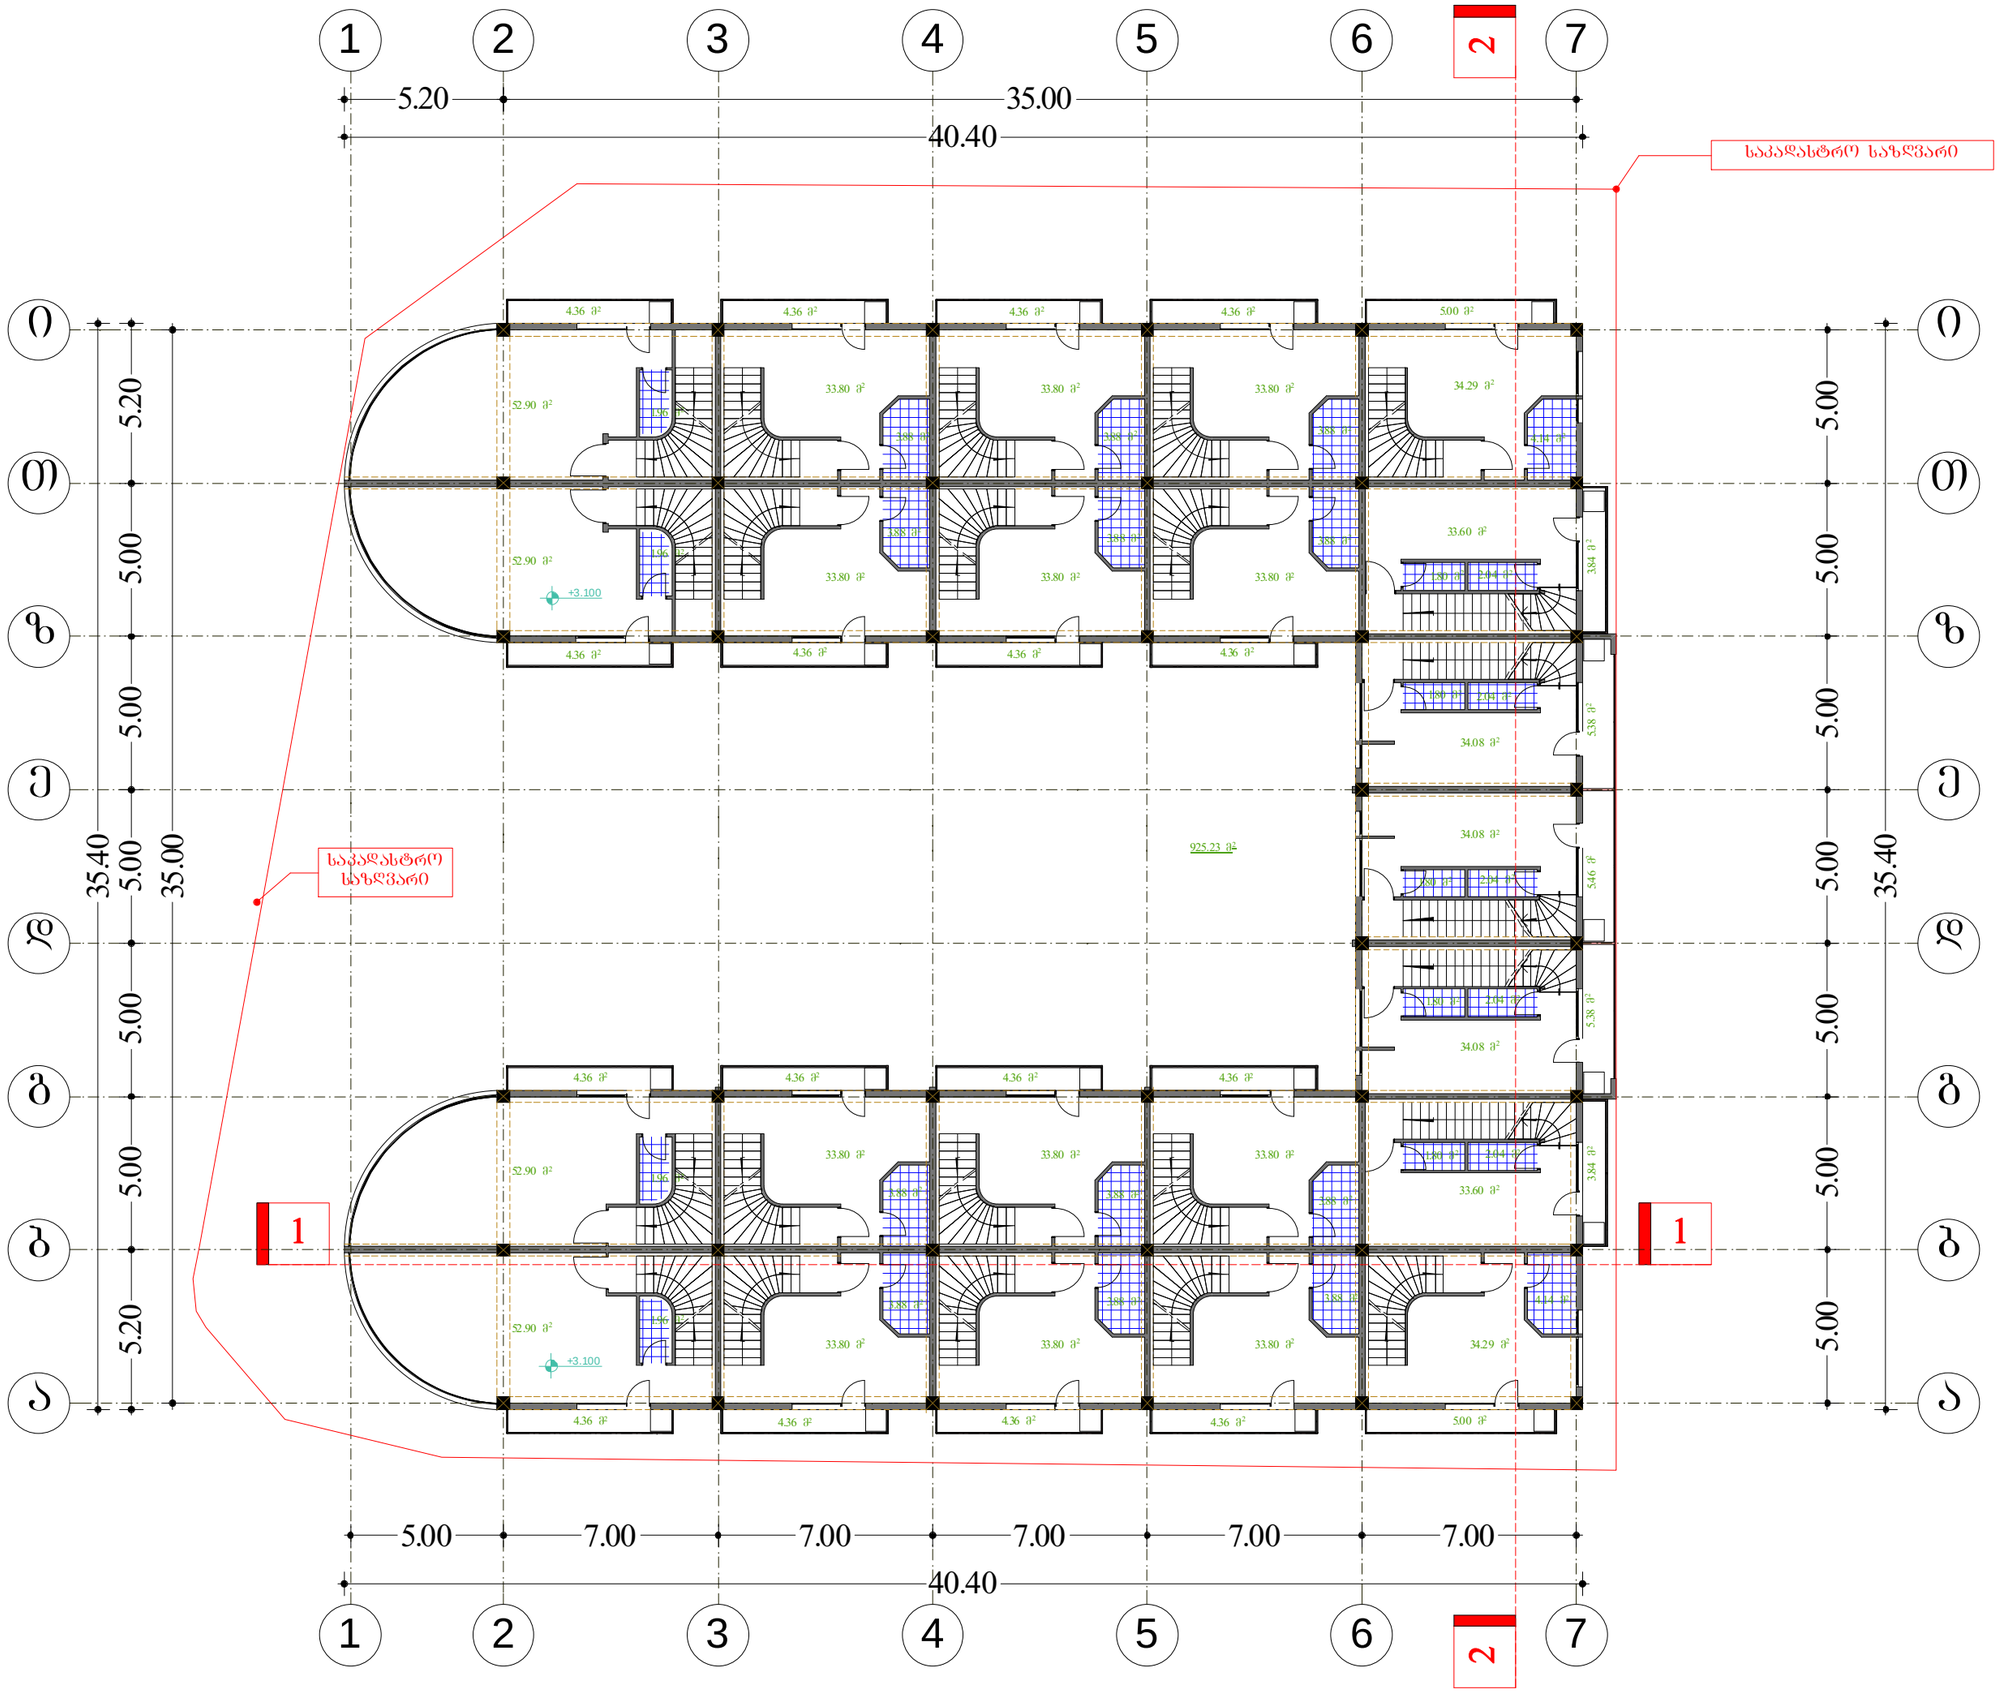

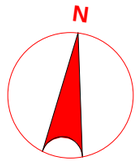

ტექ - ეკონომიკური მაჩვენებლები

საანგარიშო ფართი გარე კონტურზე 925.23 მ²

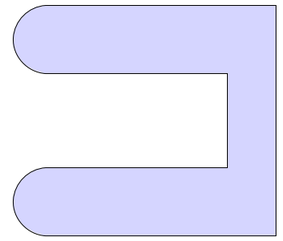

შენიშვნები NOTES


საერთო ფართი	958.88 მ²
მათ შორის:	
ბინების ფართი	855.22 მ²
საზაფხულო ფართი	103.66 მ²

დამკვეთი CLIENT		
პროექტი PROJECT		
მისამართი ADDRESS		
	გავარი	ხელმოწერა
დირექტორი	კმორჩილაძე	
პროექტის ავტორი	კმორჩილაძე	
დაამუშავა		

THE DESIGN STUDIO

არქიტექტურული ნაწილი

მასშტაბი SCALE	თარიღი DATE OF ISSUE
1:200	ნახაზი DRVG.
	ბეჭმა 3,30 ნიშნულზე
სტადია STAGE	ფურც. PAGES / სულ ALL

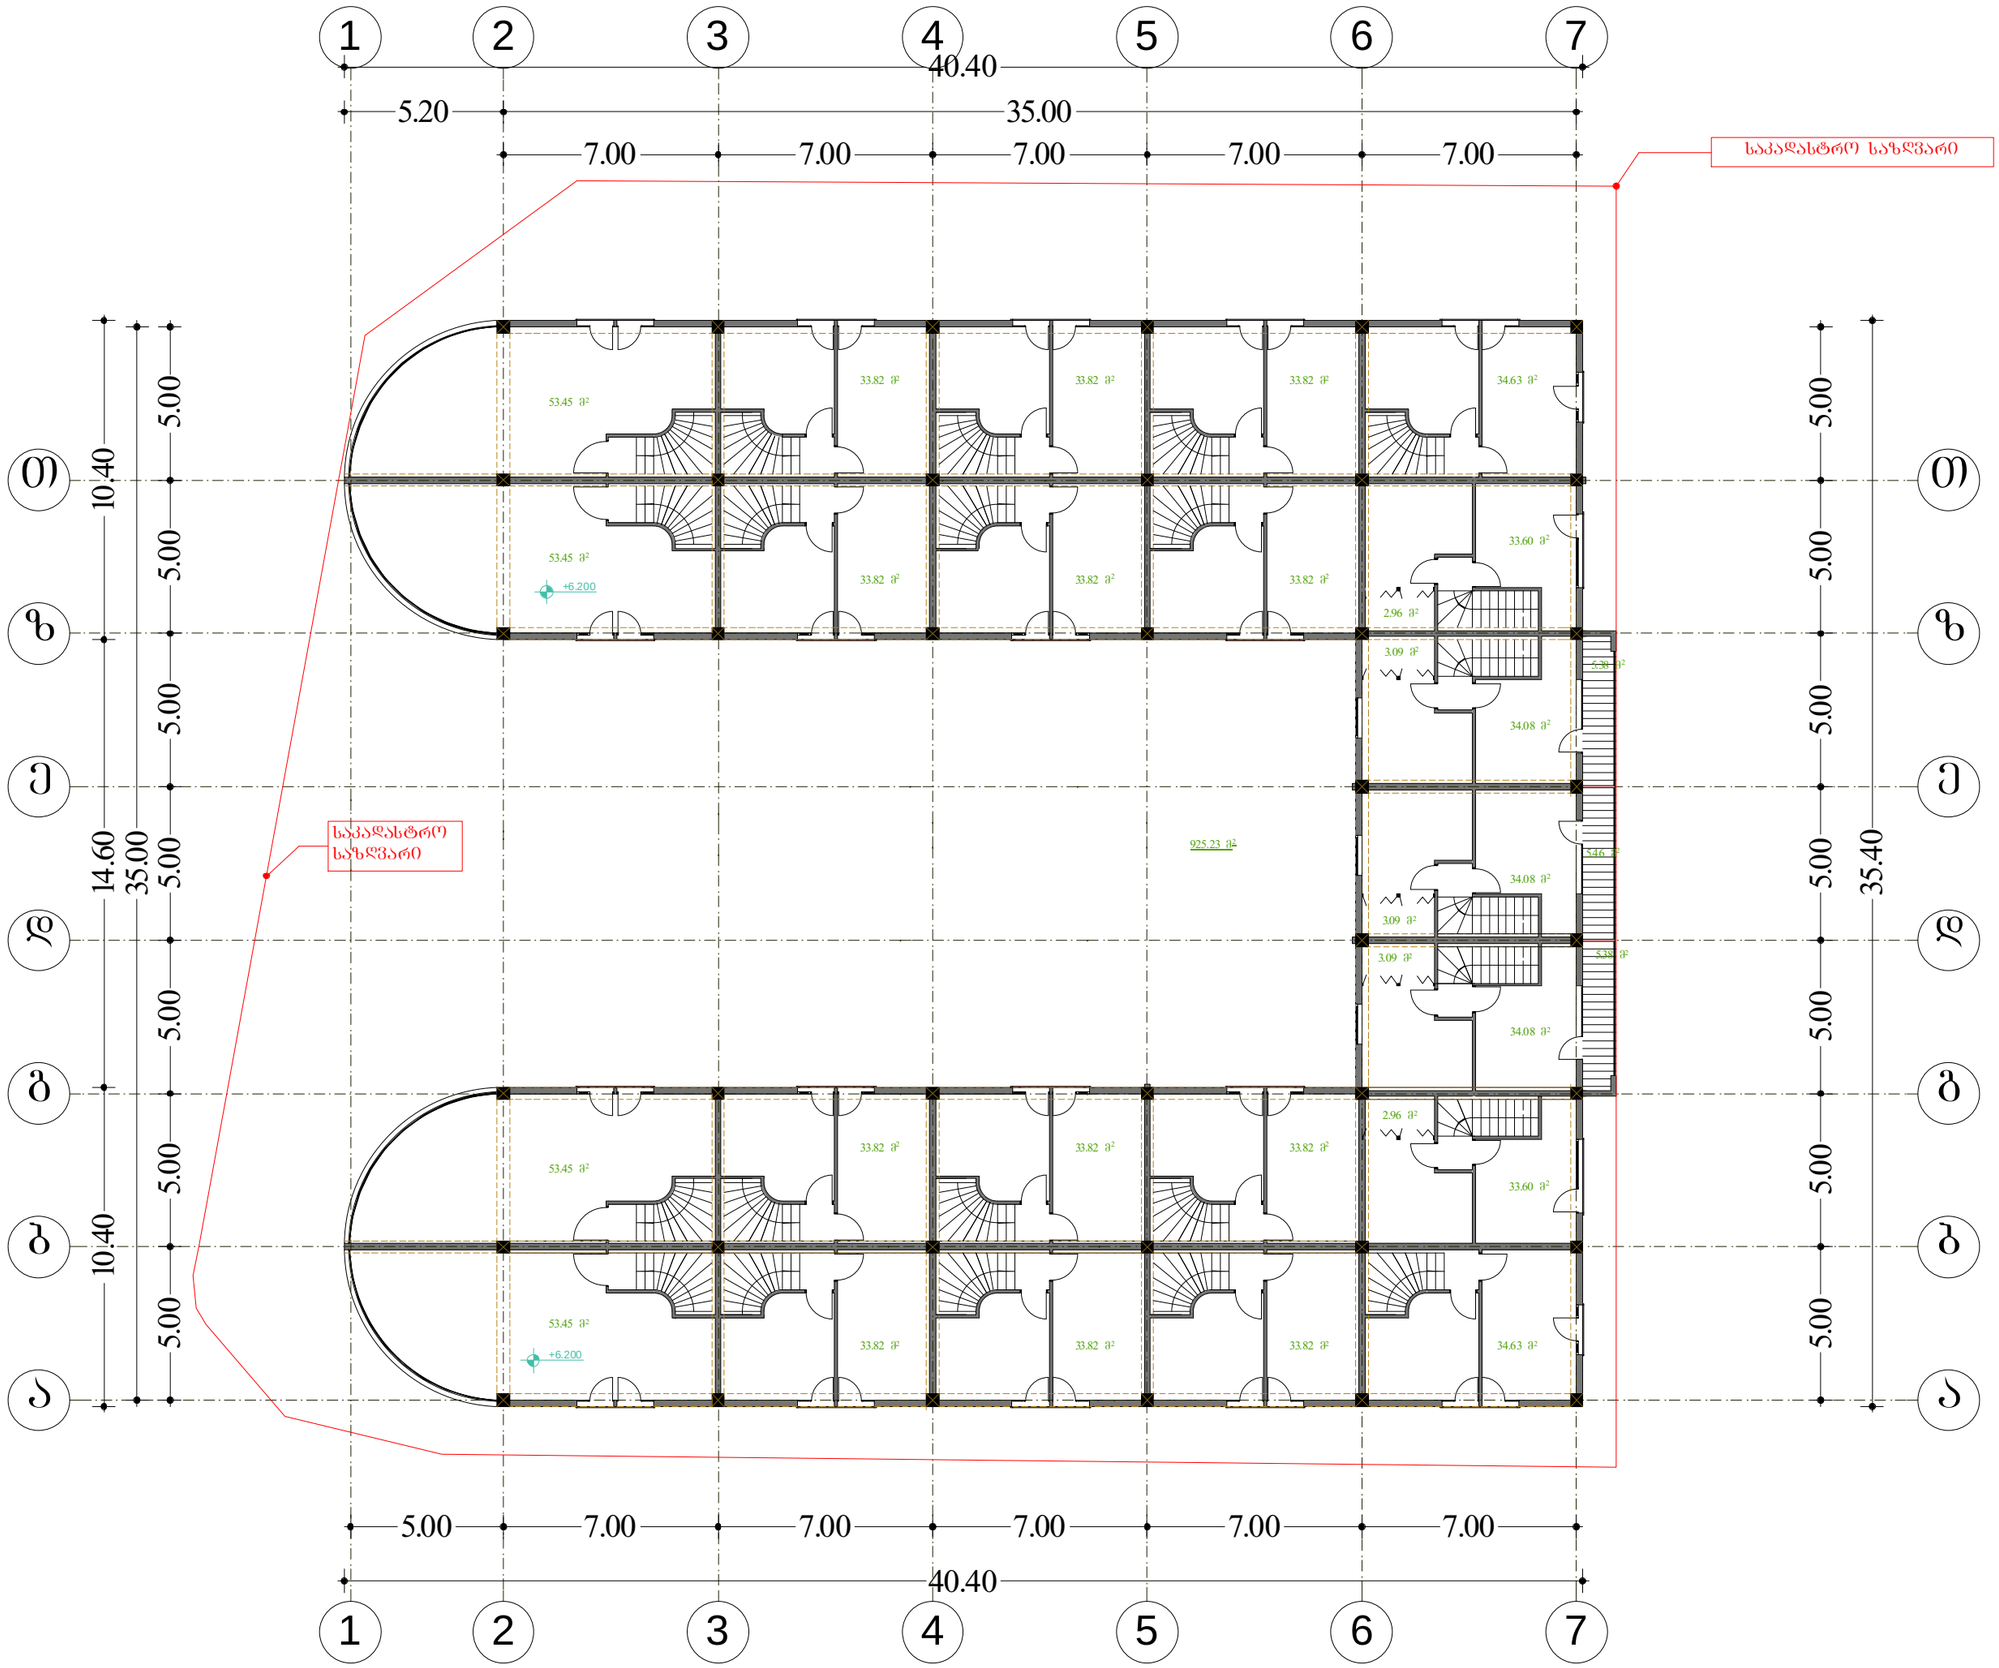

N

ტექ - ეკონომიკური მაჩვენებლები

საანგარიშო ფართი გარე კონტურზე 925.23 მ²

შენიშვნები NOTES


საერთო ფართი	874.56 მ²
მათ შორის:	
ბინების ფართი	858.34 მ²
საზაფხულო ფართი	16.22მ²

დამკვეთი CLIENT		
პროექტი PROJECT		
მისამართი ADDRESS		
	გვარი	ხელმოწერა
დირექტორი	კმორჩილაძე	
პროექტის ავტორი	კმორჩილაძე	
დაამუშავა		

THE DESIGN STUDIO

არქიტექტურული ნაწილი

მასშტაბი SCALE	თარიღი DATE OF ISSUE
1:200	ნახაზი DRVG.
	გეგმა 6.12 ნიშნულზე
სტადია STAGE	ფურც. PAGES / სულ ALL

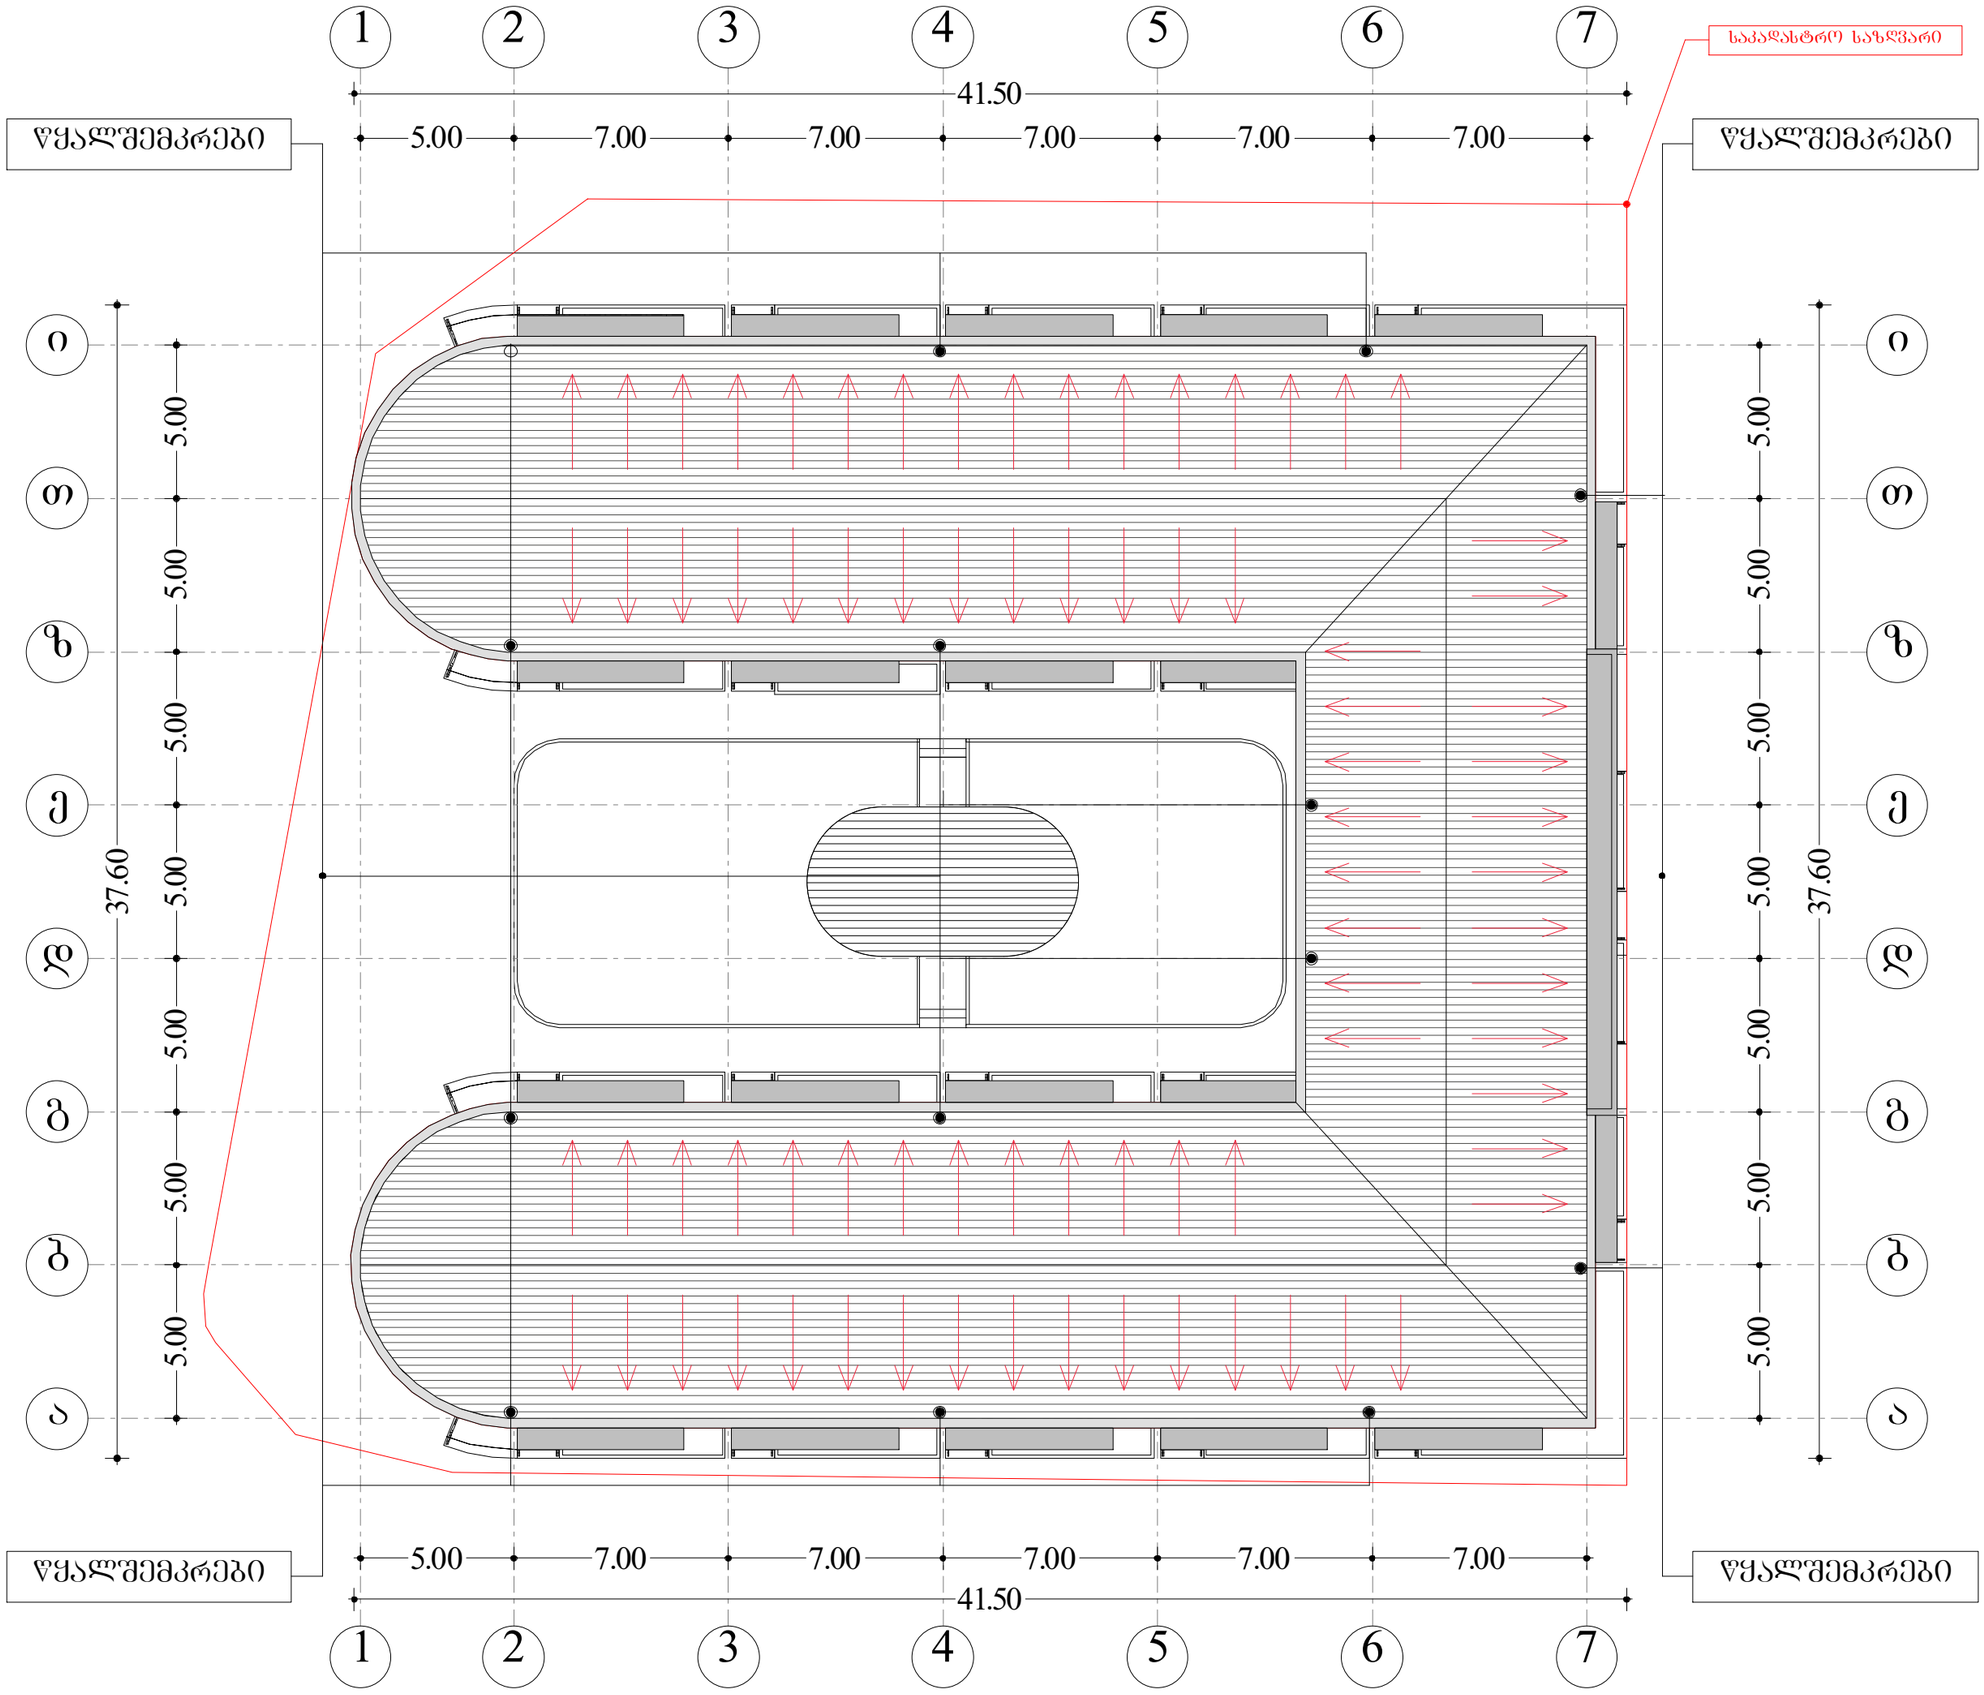

N

ტექ - ეკონომიკური მაჩვენებლები

შენიშვნები NOTES

დამკვეთი CLIENT		
პროექტი PROJECT		
მისამართი ADDRESS		
	გავარი	ხელმოწერა
დირექტორი	კმორჩილაძე	
პროექტის ავტორი		
	კმორჩილაძე	
დაამუშავა		

THE DESIGN STUDIO

არქიტექტურული ნაწილი

მასშტაბი SCALE	თარიღი DATE OF ISSUE
1:200	ნახაზი DRVG.
	სახურავის გეგმა
სტადია STAGE	ფურც. PAGES / სულ ALL