არსებული ფასადი 20-1 ღერძებში მ. 1:100

(აზომვითი ნახაზი)

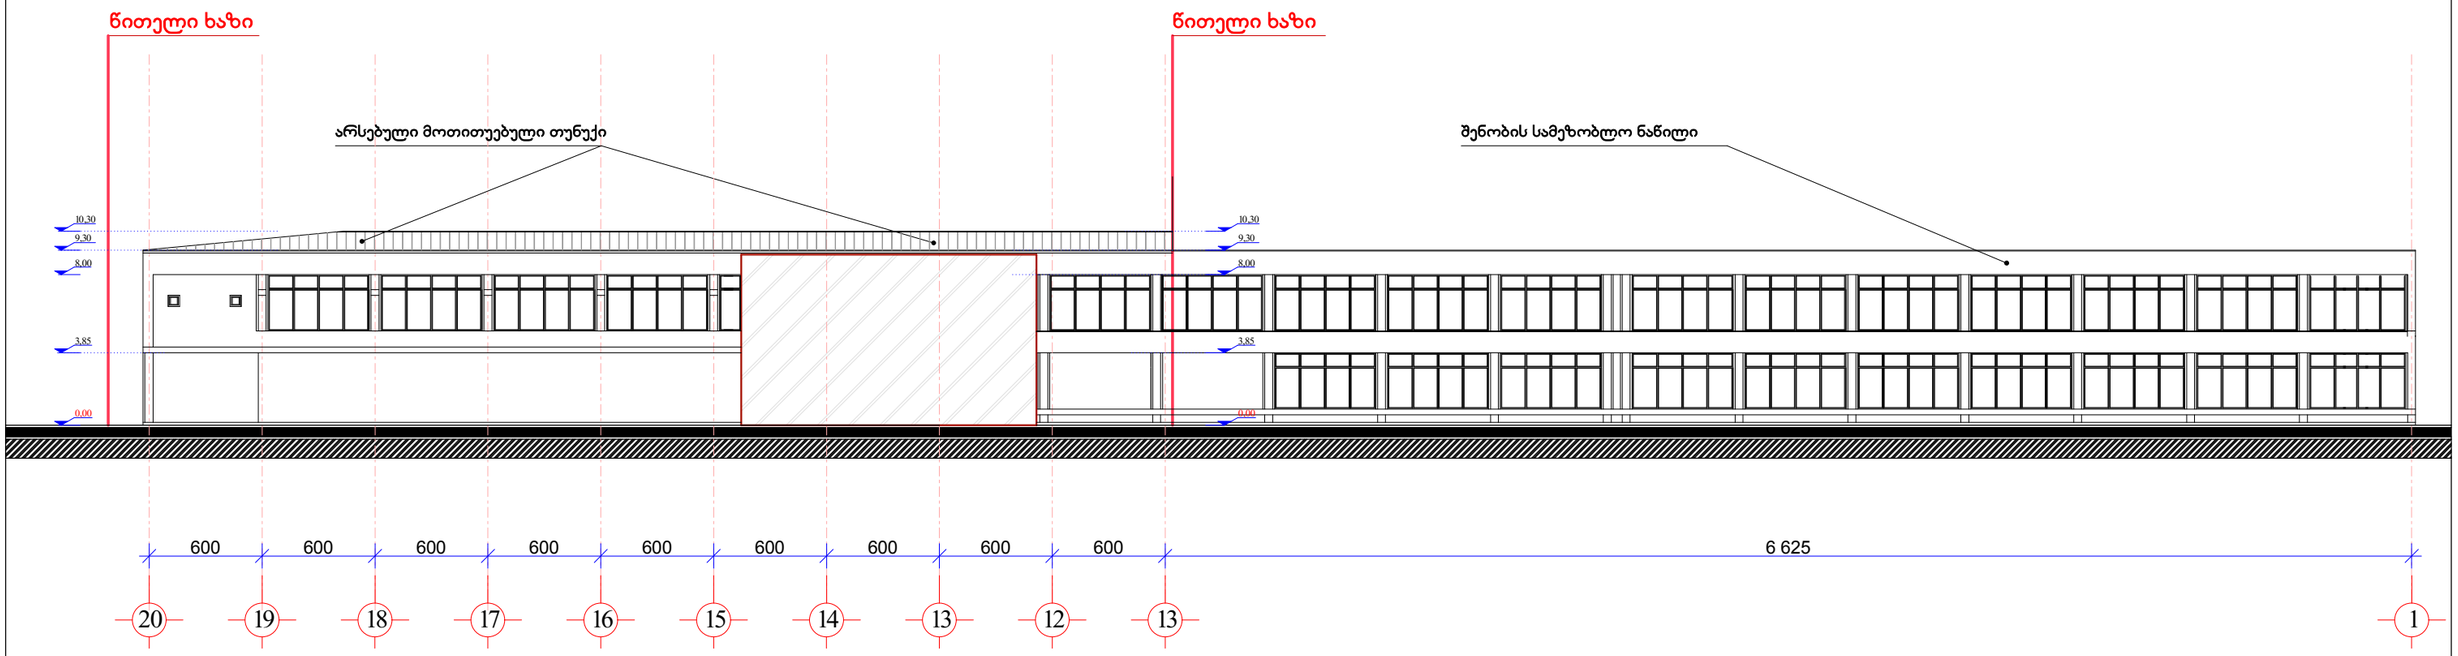

არსებული ფასადი 1-20 ღერძებში მ. 1:100

(აზომვითი ნახაზი)

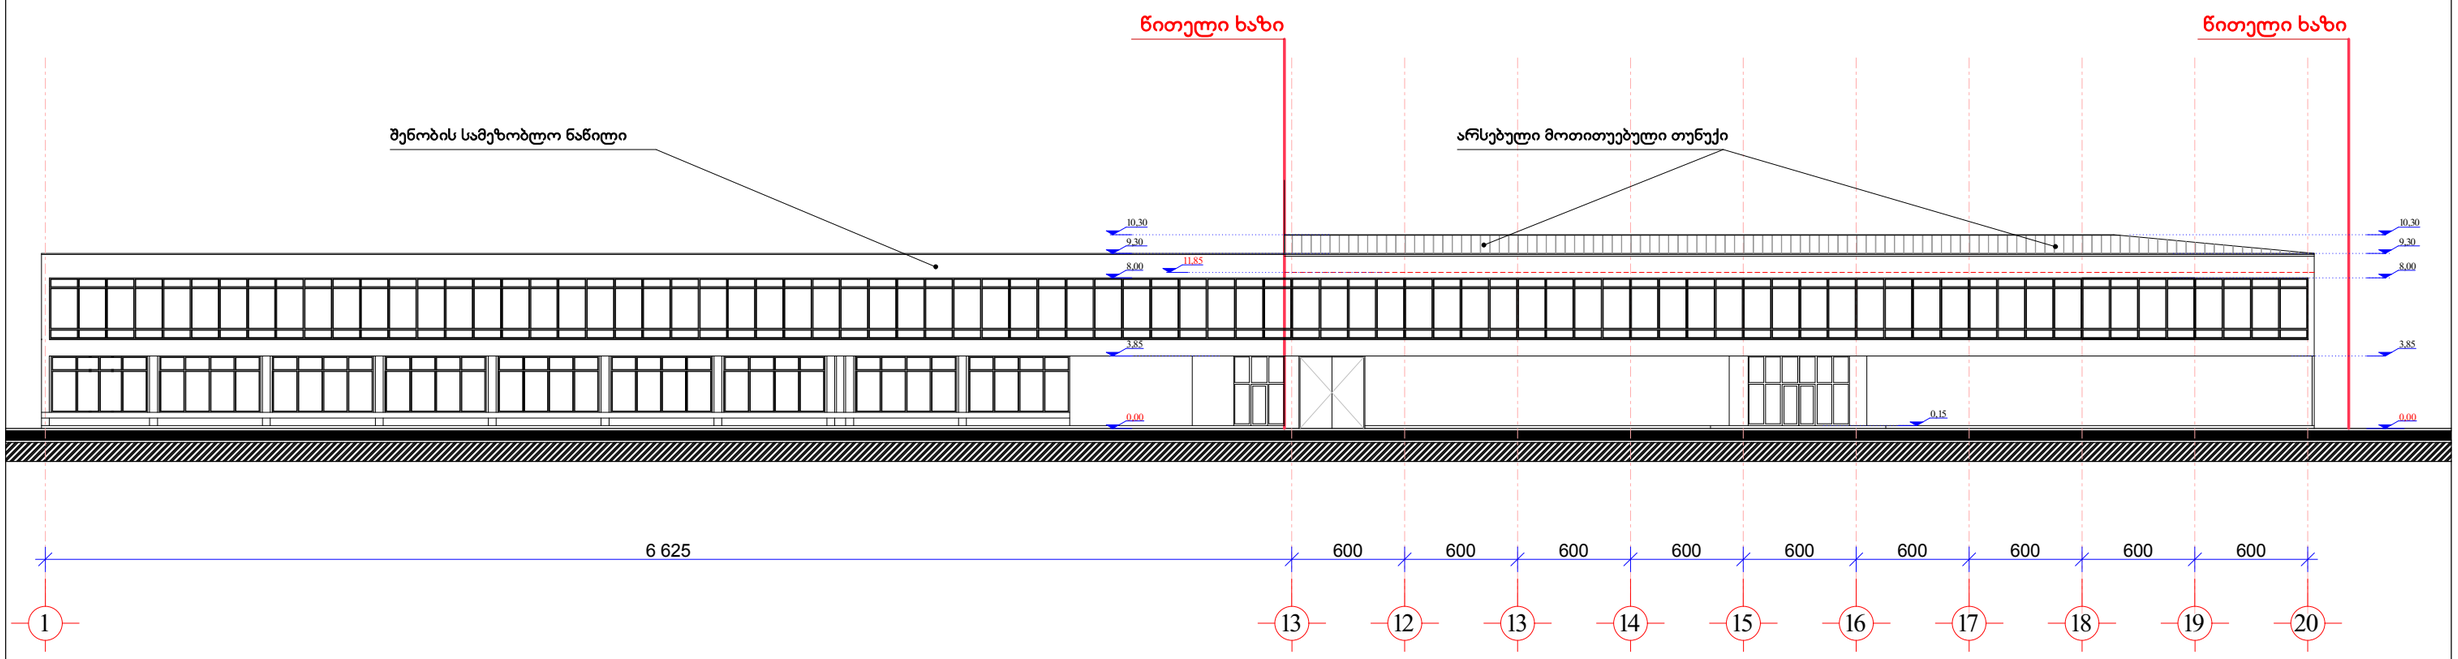

არიტექტორი		გ. გოგავა	არქ. გიორგი გოგავა	
შეასრულა		გ. გოგავა	ქ. თბილისი, ბელიაშვილის ქ. ნაკ. 4/11-ში შ.პ.ს. „პერი"-ს კუთვნილ საოფისე შენობაზე სართულის დაშენების პროექტი	სტადია: მ.პ.
				ფურც. ა-6
			არქიტექტურული ნაწილი (აზომვითი ნახაზი)	რაოდენ. 14
			არსებული ფასადი 1-20 და 20-1 ღერძ.	მ. 1:100

არსებული ფასადი ა-გ ღერძებში მ. 1:100

(აზომვითი ნახაზი)

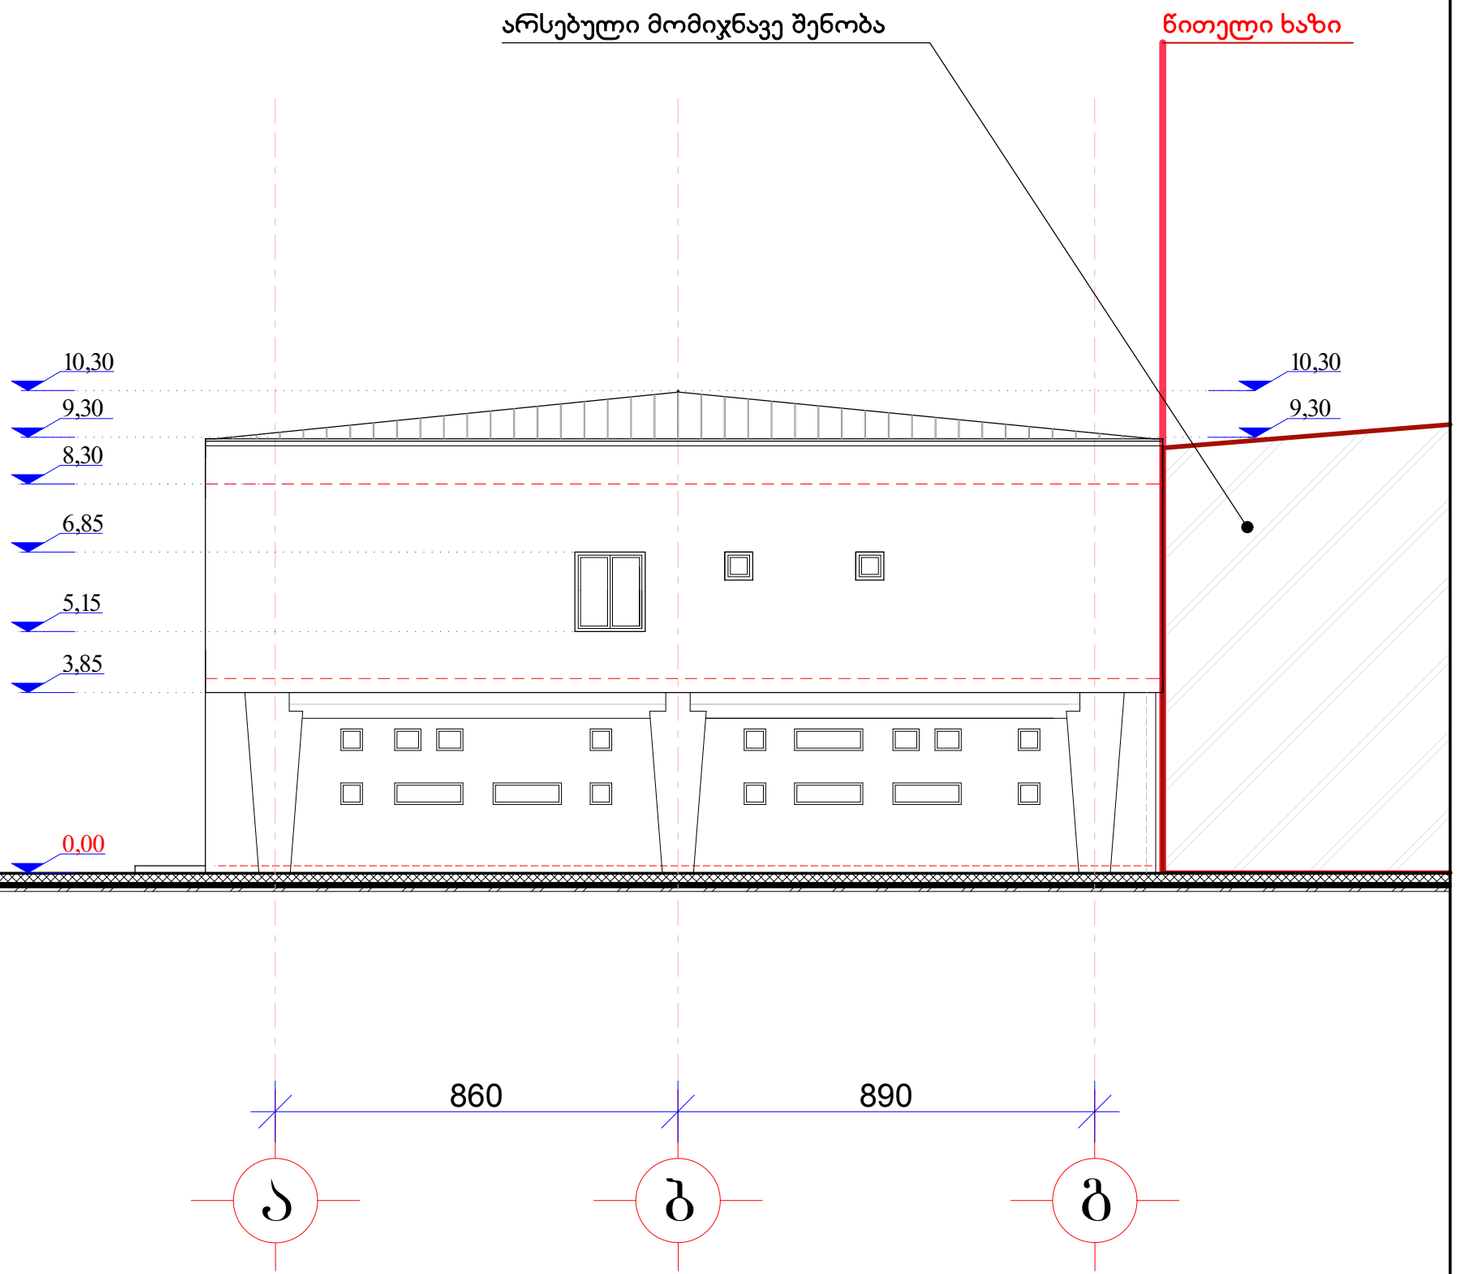

არიტექტორი		გ. გოგავა	არქ. გიორგი გოგავა	
შესრულა		გ. გოგავა	ქ. თბილისი, ბელიაშვილის ქ. ნაკ. 4/11-ში მ.პ.ს. „პერი"-ს კუთვნილ საოფისე შენობაზე სართულის დაშენების პროექტი	სტადია: მ.პ.
				ფურც. ა-8
			არქიტექტურული ნაწილი (აზომვითი ნახაზი)	რაოდენ. 14
			არსებული ფასადი ა-გ ღერძებში	მ. 1:100

საპროექტო ფასადი 20-1 ღერძებში მ. 1:100

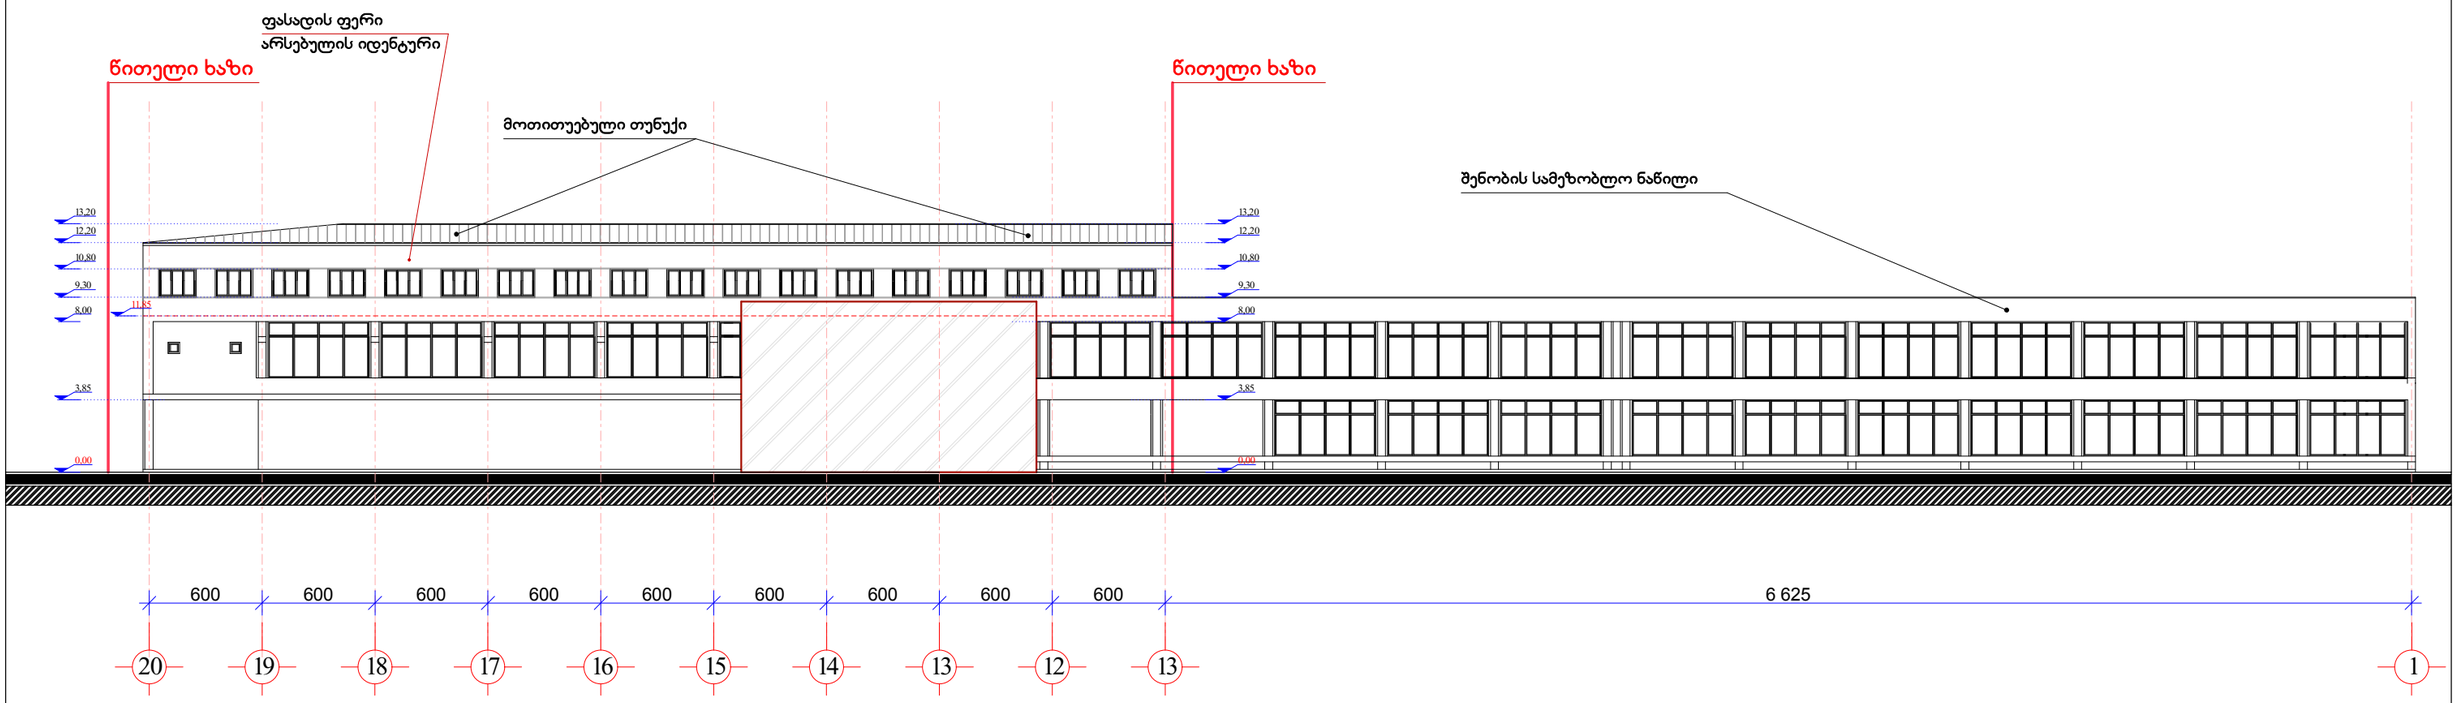

საპროექტო ფასადი 1-20 ღერძებში მ. 1:100

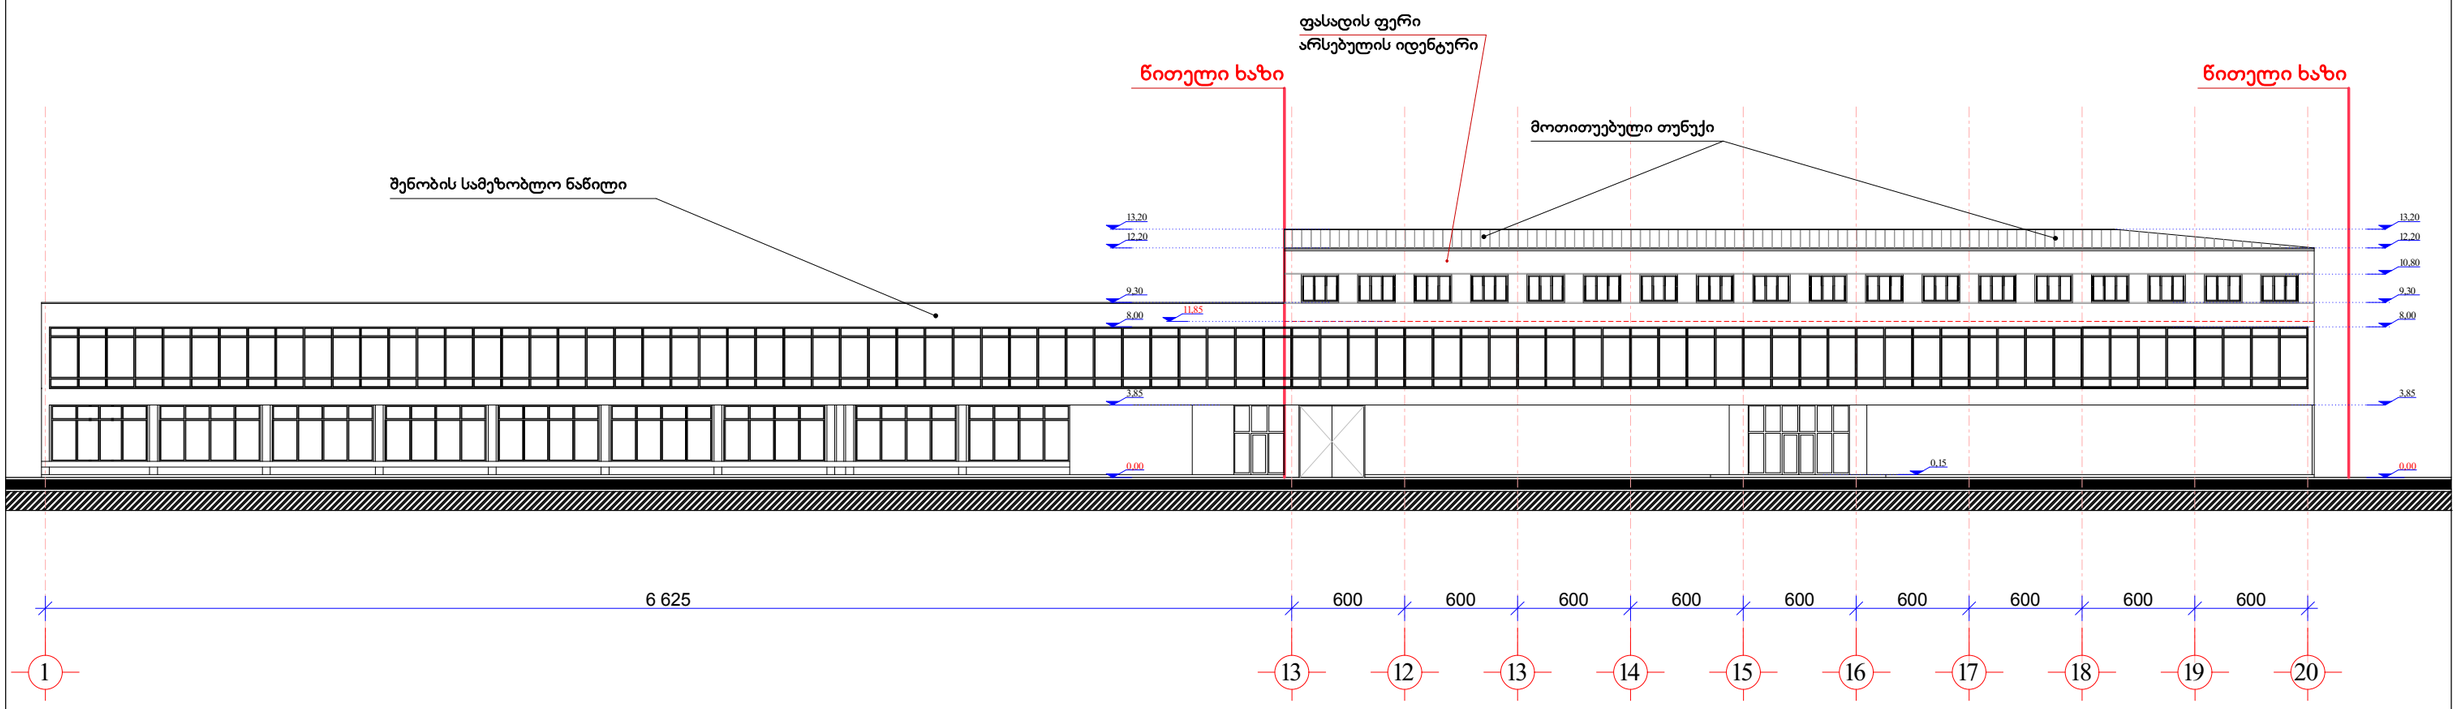

არიტექტორი		გ. გოგავა	არქ. გიორგი გოგავა	
შესასრულა		გ. გოგავა	ქ. თბილისი, ბელიაშვილის ქ. ნაკ. 4/11-ში შ.პ.ს. „ჰერი"-ს კუთვნილ საოფისე შენობაზე სართულის დაშენების პროექტი	სტადია: მ.პ.
				ფურც. ა-7
			არქიტექტურული ნაწილი	რაოდენ. 14
			საპროექტო ფასადი 1-20 და 20-1 ღერძ.	მ. 1:100

საპროექტო ფასადი ა-გ ღერძებში მ. 1:100

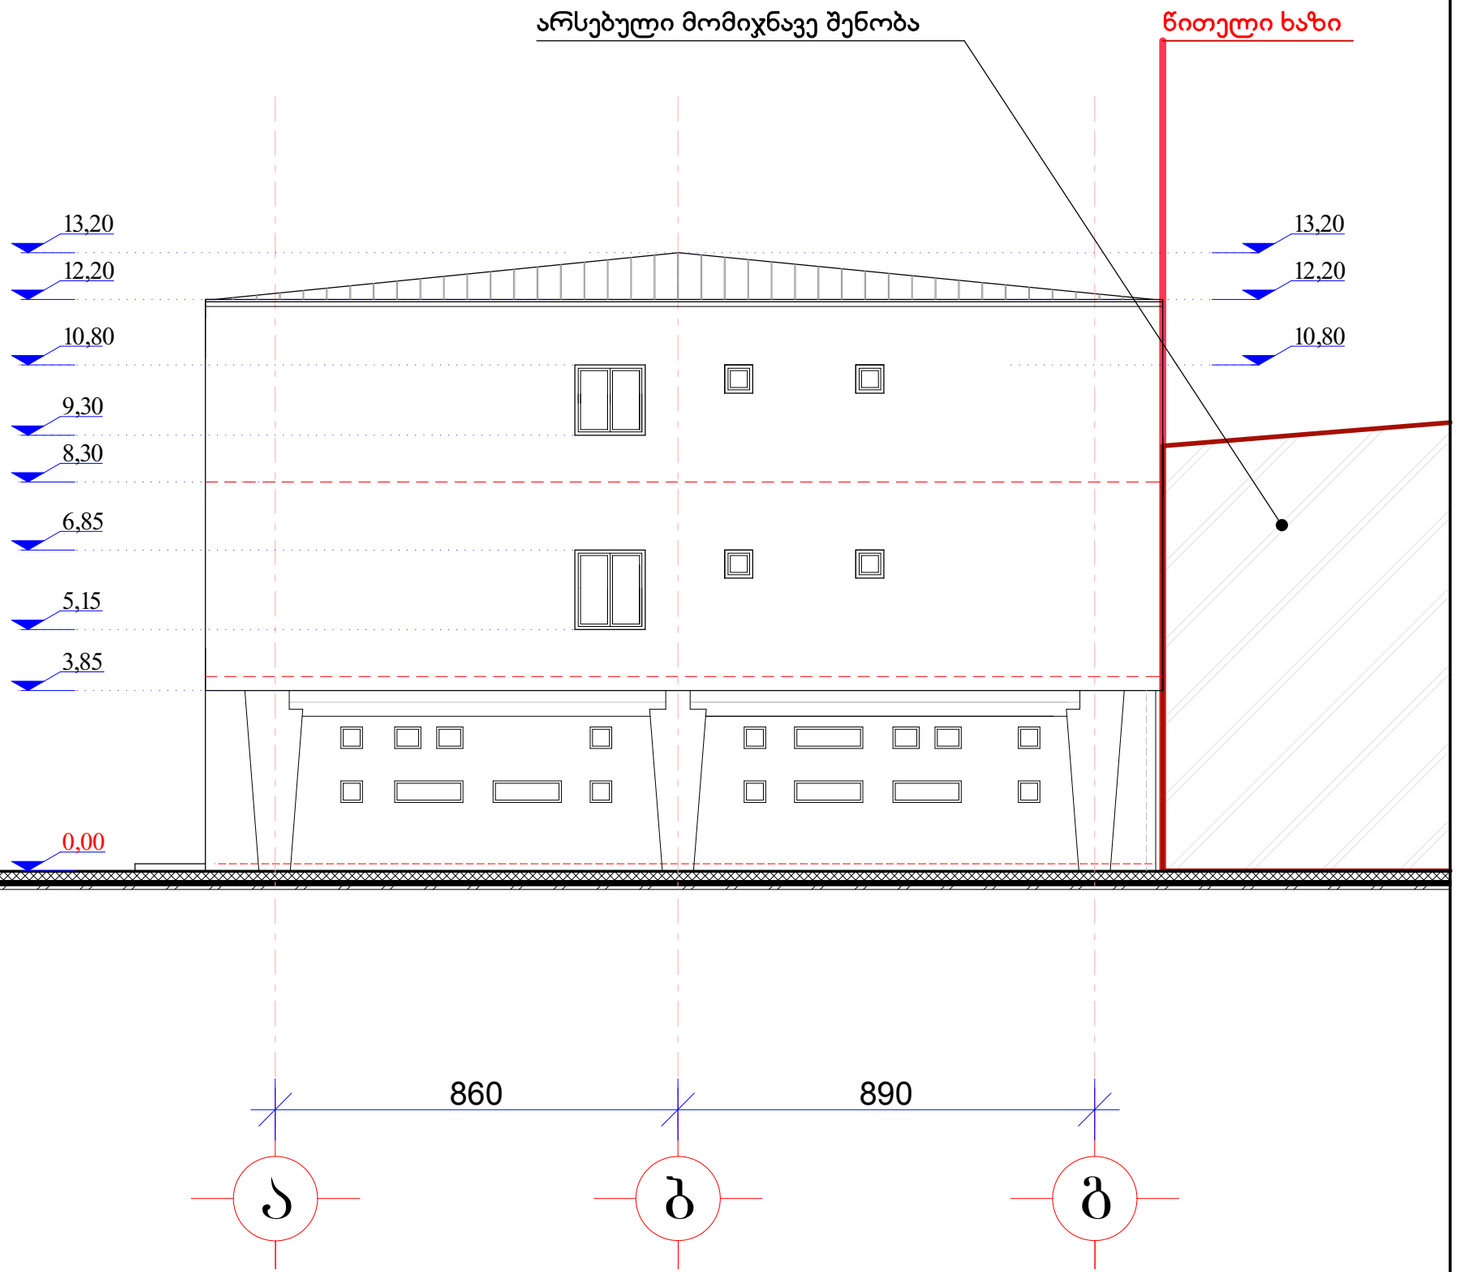

არიტექტორი		გ. გოგავა	არქ. გიორგი გოგავა	
შესრულა		გ. გოგავა	ქ. თბილისი, ბელიაშვილის ქ. ნაკ. 4/11-ში მ.პ.ს. „პერი"-ს კუთვნილ საოფისე შენობაზე სართულის დაშენების პროექტი	სტადია: მ.პ.
				ფურც. ა-9
			არქიტექტურული ნაწილი	რაოდენ. 14
			საპროექტო ფასადი ა-გ ღერძებში	მ. 1:100