გენგეგმა მ. 1:500

საპროექტო ვარიანტი

ექსპლიკაცია:

1. არსებული 2 სართულიანი საოფისე შენობა
2. საპროექტო III სართული

მიწის ნაკვეთის ფართობი _ 1781.0 კვ.მ.

არიტექტორი		გ. გოგავა	არქ. გიორგი გოგავა	
შეასრულა		გ. გოგავა	ქ. თბილისი, ბელიაშვილის ქ. ნაკ. 4/11-ში შ.პ.ს. „პერი"-ს კუთვნილ საოფისე შენობაზე სართულის დაშენების პროექტი	სტადია: მ.პ.
				ფურც. ა-2/ა
			არქიტექტურული ნაწილი	რაოდენ. 14
			გენგეგმა (საპროექტო ვარიანტი)	მ. 1:500

საპროექტო ჭრილი 1-1 მ. 1:100

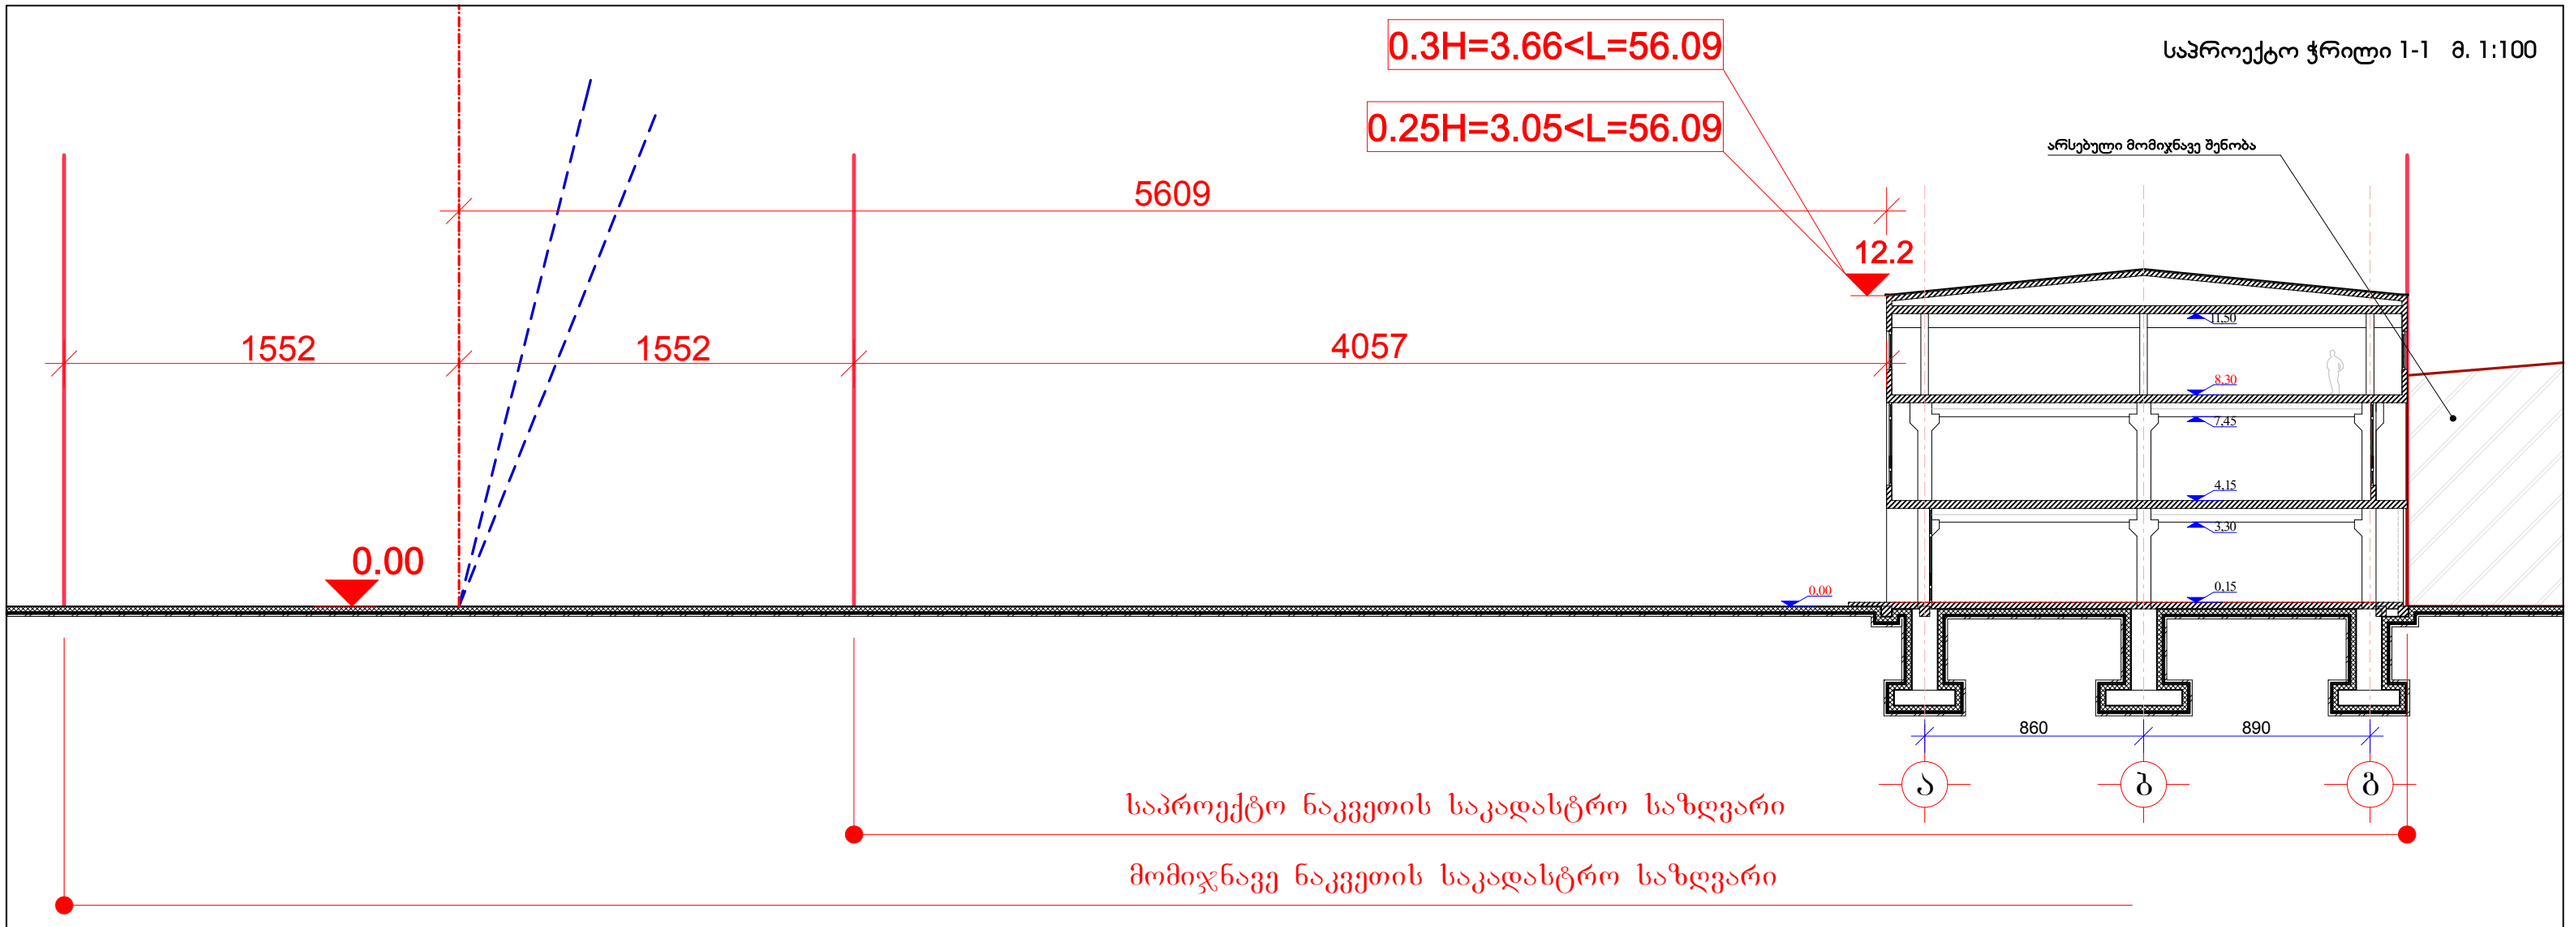

შენიშვნა:

საპროექტო მიწის ნაკვეთის მხოლოდ ჭრილი 1-1-ით აღნიშნული მონაკვეთი ესაზღვრება საზოგადოებრივ ზონას. დანარჩენი მხრიდან ესაზღვრება ჯერძო მიწის ნაკვეთები, მათ შორის ორი ნაკვეთი საპროექტო ნაკვეთის მესაკუთრის კუთვნილებაა.