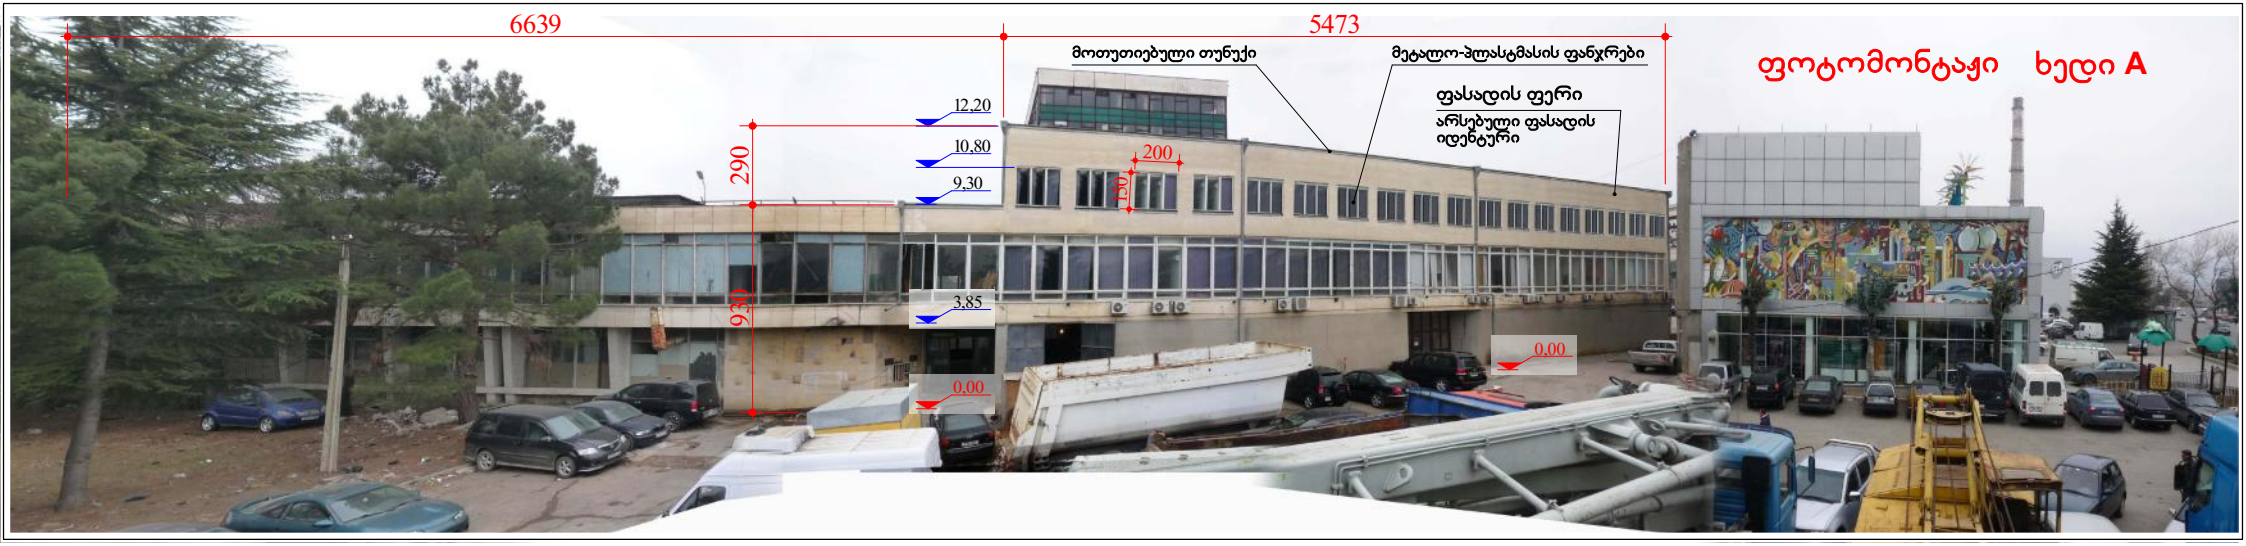

არსებული სიტუაცია ხედი A


6639
5473
მოთუთიებული თუნუქი
მეტალო-პლასტმასის ფანჯრები
ფასადის ფერი
არსებული ფასადის იდენტური
ფოტომონტაჟი ხედი A
12,20
10,80
9,30
3,85
0,00
0,00
290
930
200
150

არსებული მდგომარეობა ხედი B



ფოტომონტაჟი ხედი B

