ფასადი 1-4 მ. 1:100

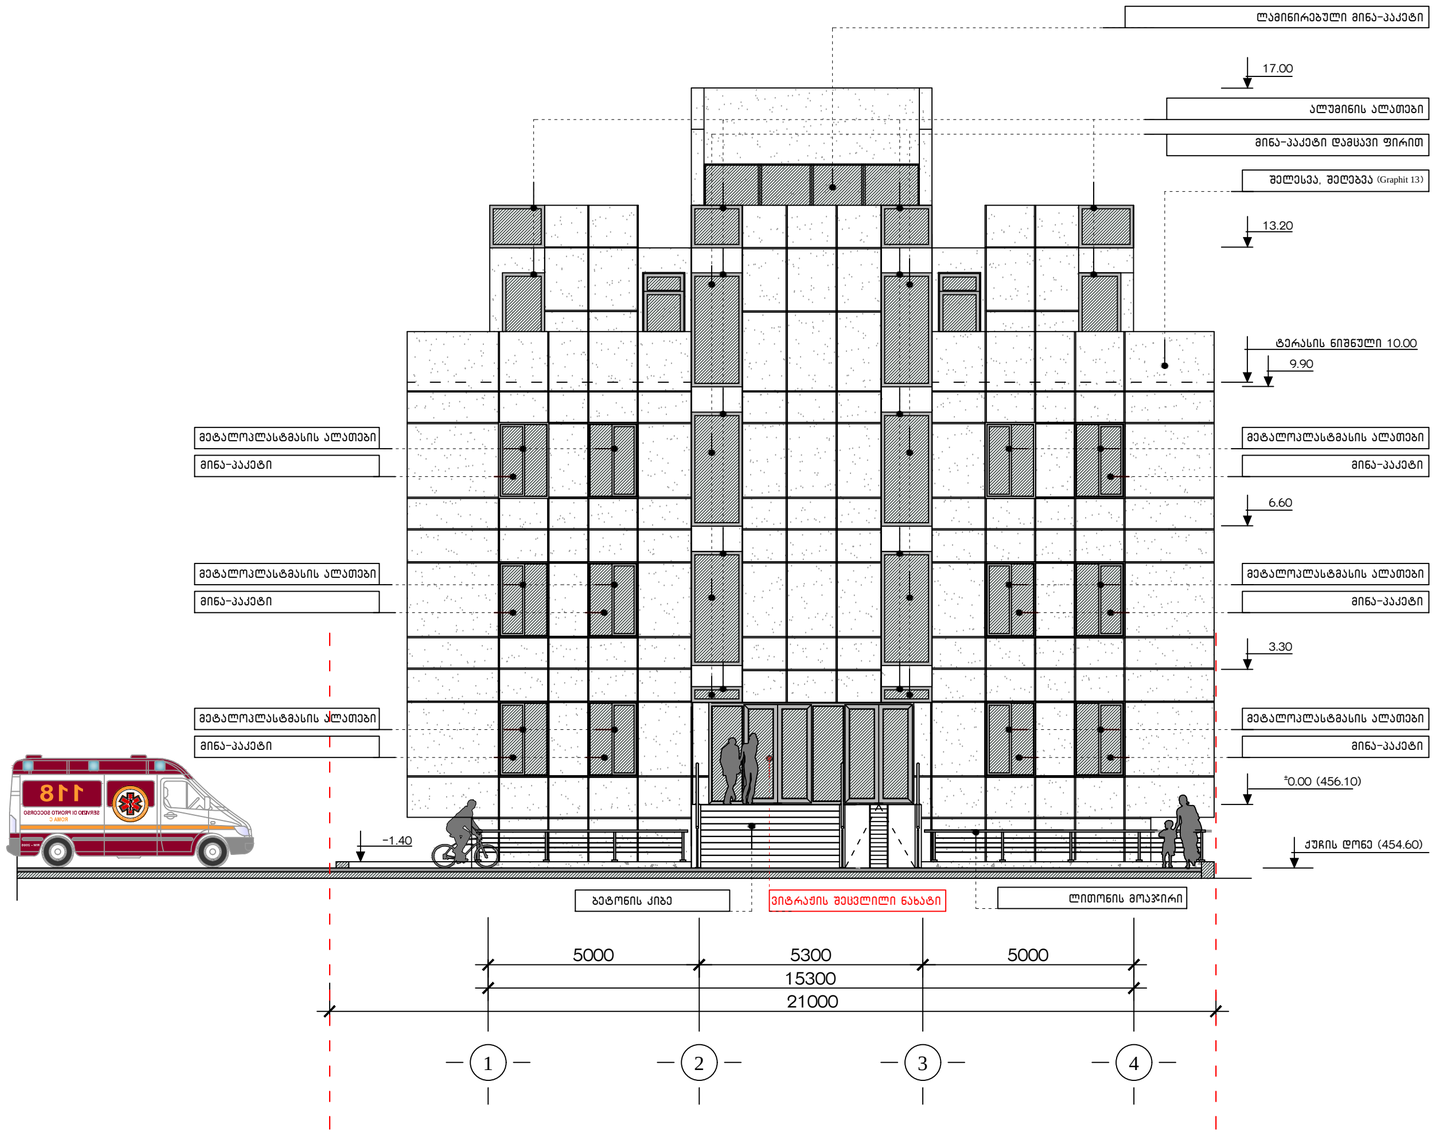

შენიშვნა: ფასადზე 1-4 წითელი ფერით აღნიშნულია კორექტირება:

- შეიცვალა ვიტრაჟის ნახატი.

ქ.თბილისი, დიდი დიღმის დასახლება. მრავალპროფილიანი ქირურგიული სტაციონარი			მასალა	2014
არქიტექტორი	ლ. მასხარაშვილი		ფასადი 1-4	
არქიტექტორი	ირ. მასხარაშვილი			
არქიტექტორი	თ. მანაგაძე		ფურც. №	მასშტაბი
კონსტრუქტორი	თ. ლაზარიაშვილი			1:100

ფასადი 4-1 მ. 1:100

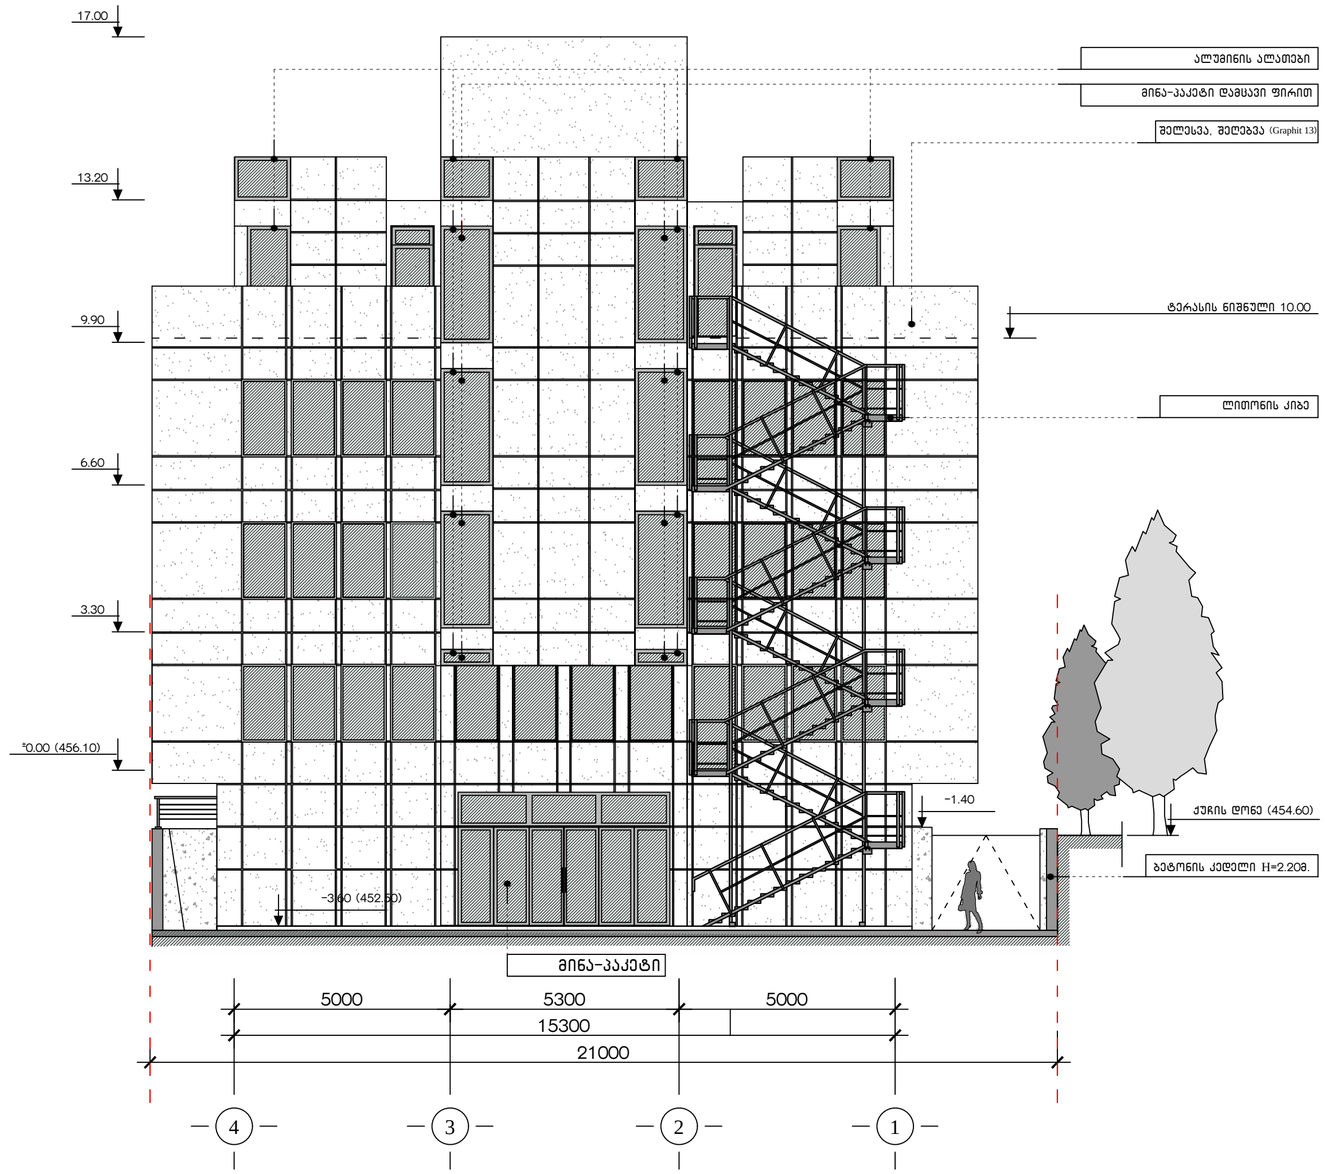

ქ.თბილისი, დიდი დიღმის დასახლება. მრავალპროფილიანი ქირურგიული სტაციონარი			მასალა	2014
არქიტექტორი	ლ. მასხარაშვილი		ფასადი 4-1	
არქიტექტორი	ირ. მასხარაშვილი			
არქიტექტორი	თ. მანაბაძე		ფურც. №	მასშტაბი
კონსტრუქტორი	თ. ლაზარიაშვილი			1:100

ფასადი A-D მ. 1:100

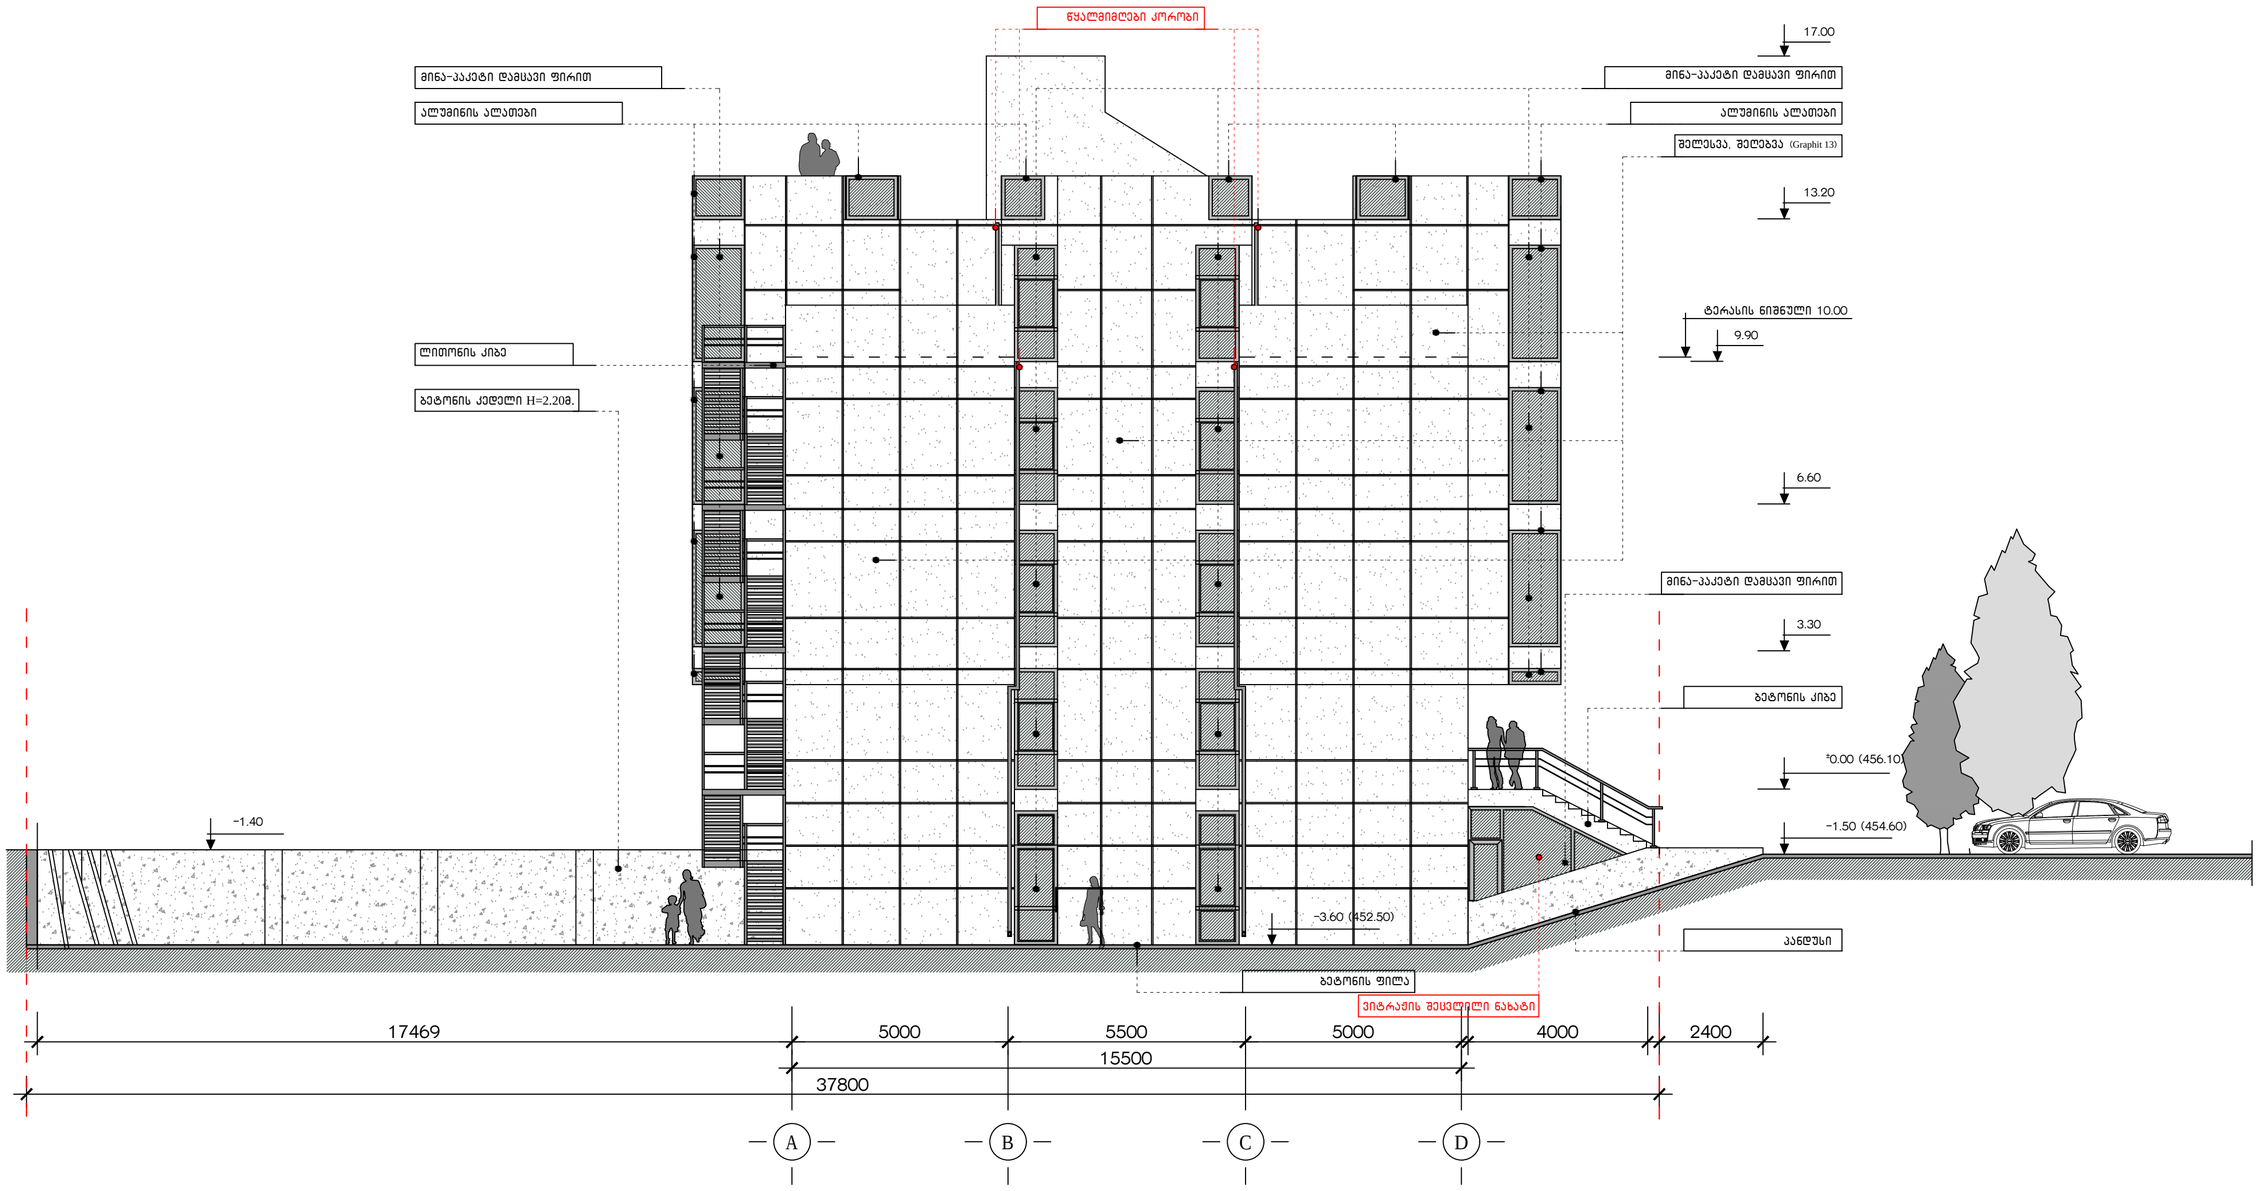

შენიშვნა: ფასადზე *A-D* წითელი ფერით აღნიშნულია კორექტირება:

- დაემატა წყალმიმღები კოროზები
- კიბის ქვეშ შეიცვალა ვიტრაჟის ნახატი

ქ.თბილისი, დიდი დიღმის დასახლება. მრავალპროფილიანი ქირურგიული სტაციონარი			მასალა	2014
არქიტექტორი	ლ. მასხარაშვილი		ფასადი A-D	
არქიტექტორი	ირ. მასხარაშვილი			
არქიტექტორი	თ. მანაგაძე		ფურც. №	მასშტაბი
კონსტრუქტორი	თ. ლაზარიაშვილი			1:100

ფასადი D-A მ. 1:100

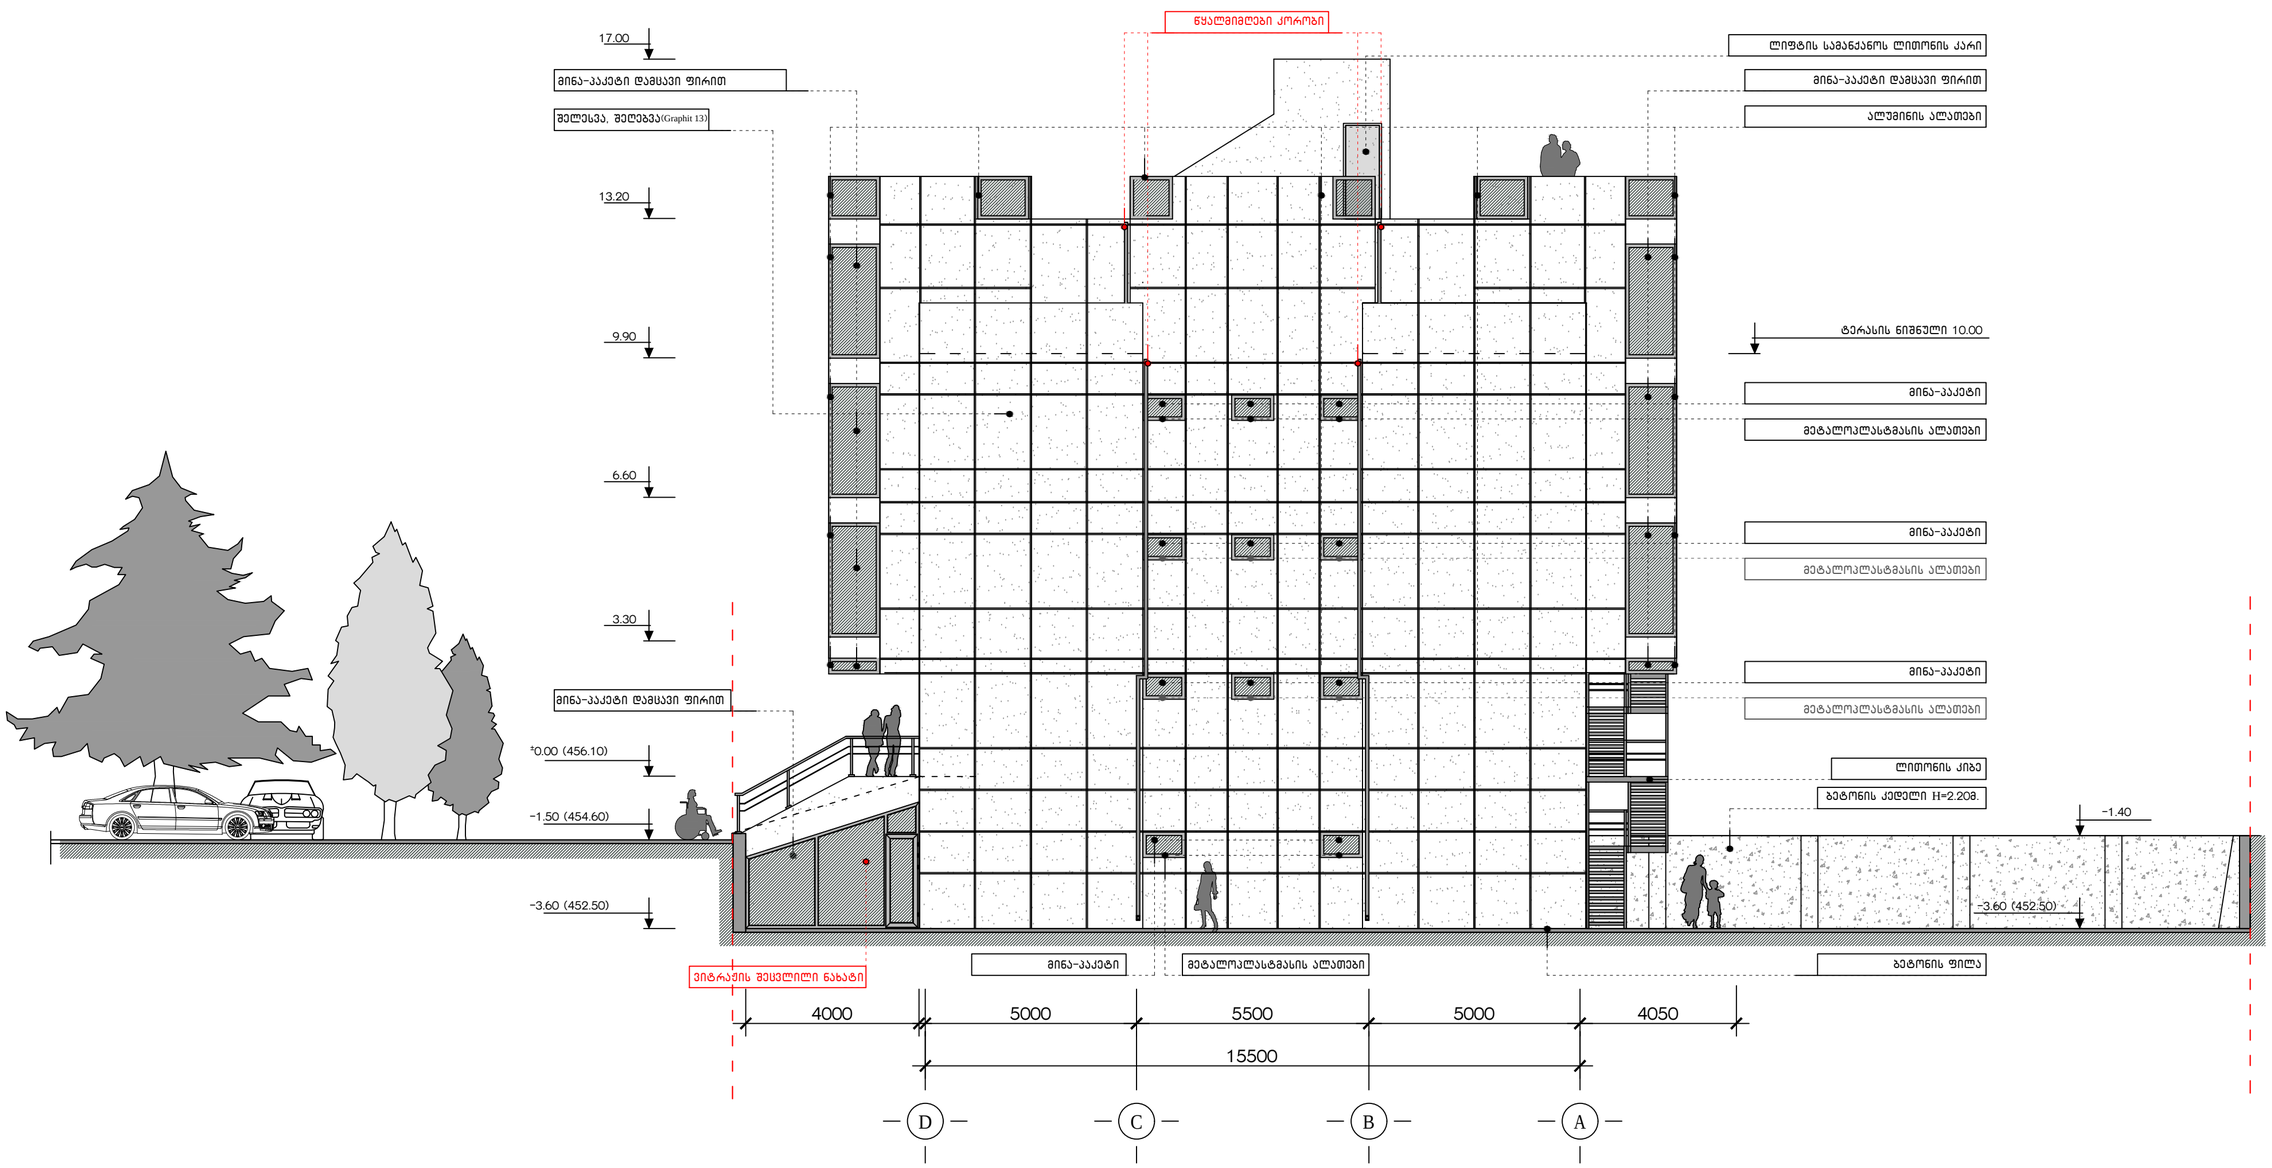

შენიშვნა: ფასადზე *D-A* წითელი ფერით აღნიშნულია კორექტირება:

- დაემატა წყალმიმღები კორობები
- კიბის ქვეშ შეიცვალა ვიტრაჟის ნახატი

ქ.თბილისი, დიდი დიღმის დასახლება. მრავალპროფილიანი ქირურგიული სტაციონარი			მასალა	2014
არქიტექტორი	ლ. მასხარაშვილი		ფასადი D-A	
არქიტექტორი	ირ. მასხარაშვილი			
არქიტექტორი	თ. მანაგაძე		ფურც. №	მასშტაბი 1:100
კონსტრუქტორი	თ. ლაზარიაშვილი			

ფასადი 1-4 (ღიობების ზომებით) მ. 1:100

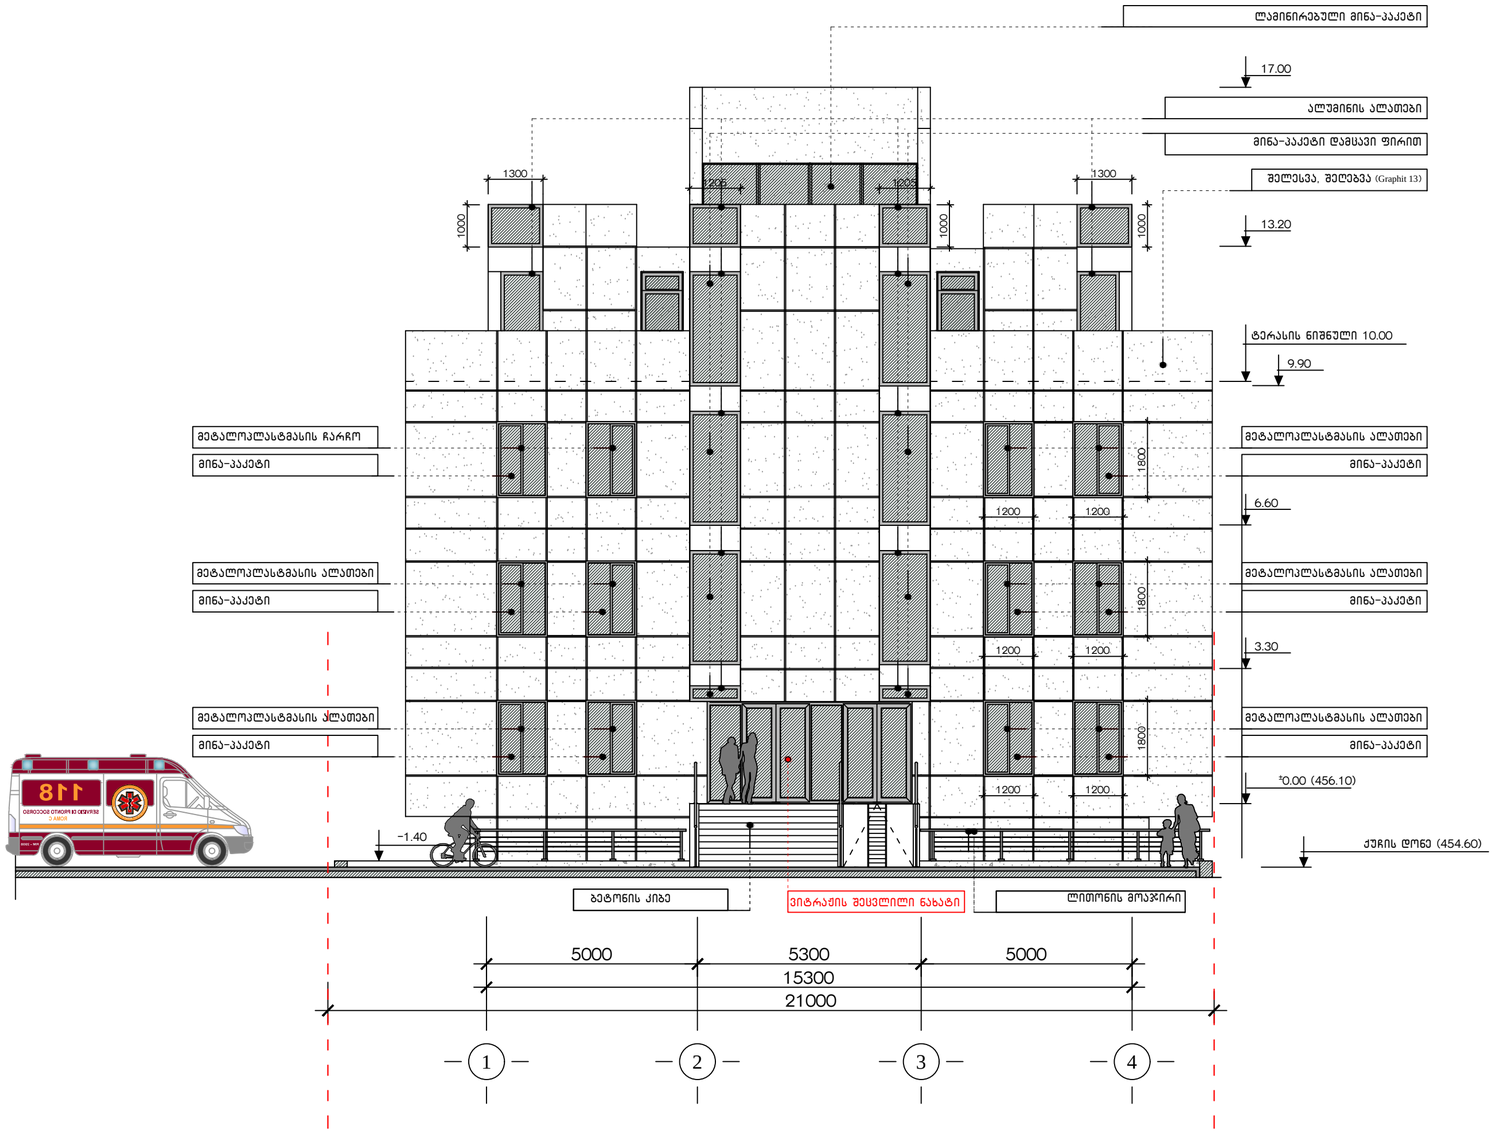

შენიშვნა: ფასადზე 1-4 წითელი ფერით აღნიშნულია კორექტირება:

- შეიცვალა ვიტრაჟის ნახატი

ქ.თბილისი, დიდი დიღმის დასახლება. მრავალპროფილიანი ქირურგიული სტაციონარი			მასალა	2014
არქიტექტორი	ლ. მასხარაშვილი		ფასადი 1-4 ღიობების ზომებით	
არქიტექტორი	ირ. მასხარაშვილი			
არქიტექტორი	თ. მანაგაძე		ფურც. №	მასშტაბი
კონსტრუქტორი	თ. ლაზარიაშვილი			1:100

ფასადი 4-1 (ღიობების ზომებით) მ. 1:100

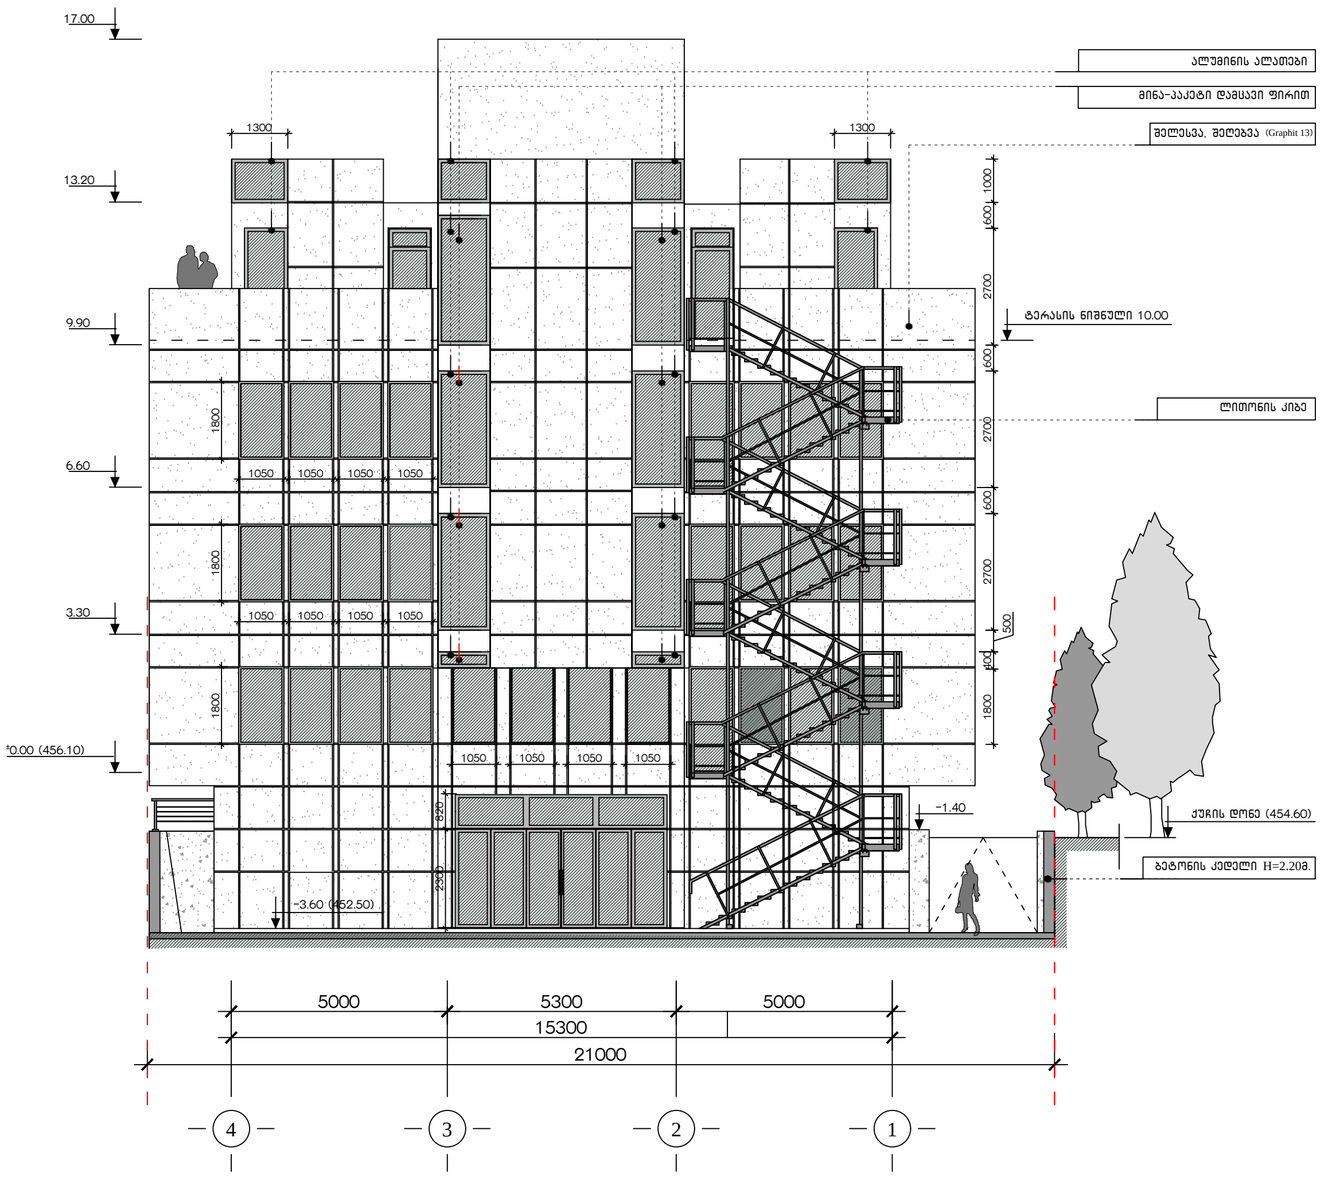

ქ.თბილისი, დიდი დიღმის დასახლება. მრავალსართულიანი ქირურგიული სტაციონარი			მასალა	2014
არქიტექტორი	ლ. მასხარაშვილი		ფასადი 4-1 ღიობების ზომებით	
არქიტექტორი	ირ. მასხარაშვილი			
არქიტექტორი	თ. მანაგაძე		ფურც. №	მასშტაბი
კონსტრუქტორი	თ. ლაზარიაშვილი			1:100

ფასადი (ღიობების ზომებით) A-D მ. 1:100

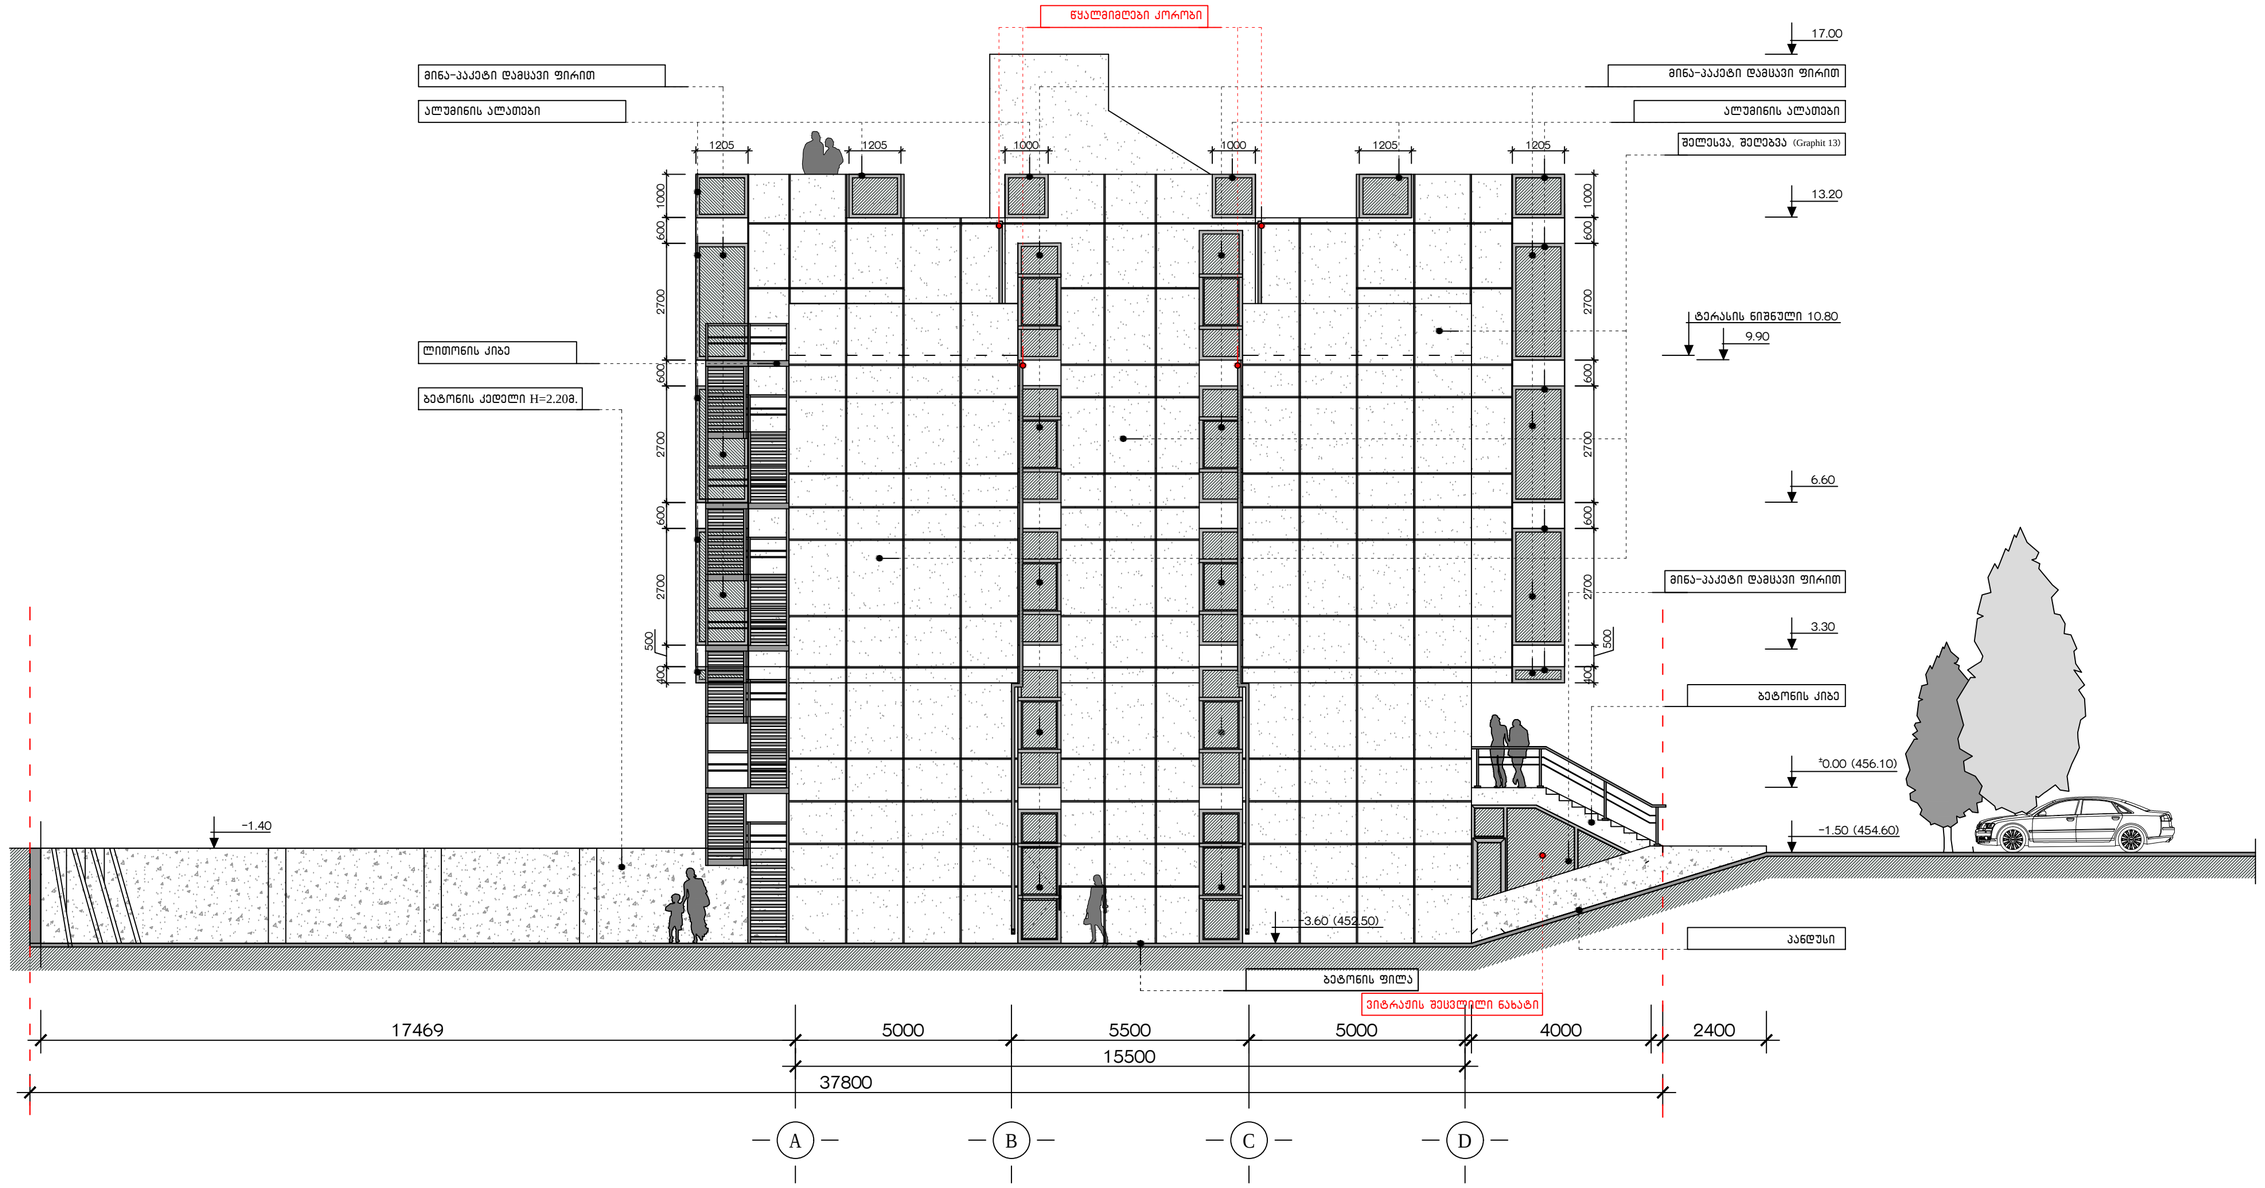

შენიშვნა: ფასადზე *A-D* წითელი ფერით აღნიშნულია კორექტირება:

- დაემატა წყალმიმღები კორობები
- კიბის ქვეშ შეიცვალა ვიტრაჟის ნახატი

ქ.თბილისი, დიდი დიღმის დასახლება. მრავალპროფილიანი ქირურგიული სტაციონარი			მასალა	2014
არქიტექტორი	ლ. მასხარაშვილი		ფასადი A-D ღიობების ზომებით	
არქიტექტორი	ირ. მასხარაშვილი			
არქიტექტორი	თ. მანაბაძე		ფურც. №	მასშტაბი
კონსტრუქტორი	თ. ლაზარიაშვილი			1:100

ფასადი D-A (ღიობების ზომებით) მ. 1:100

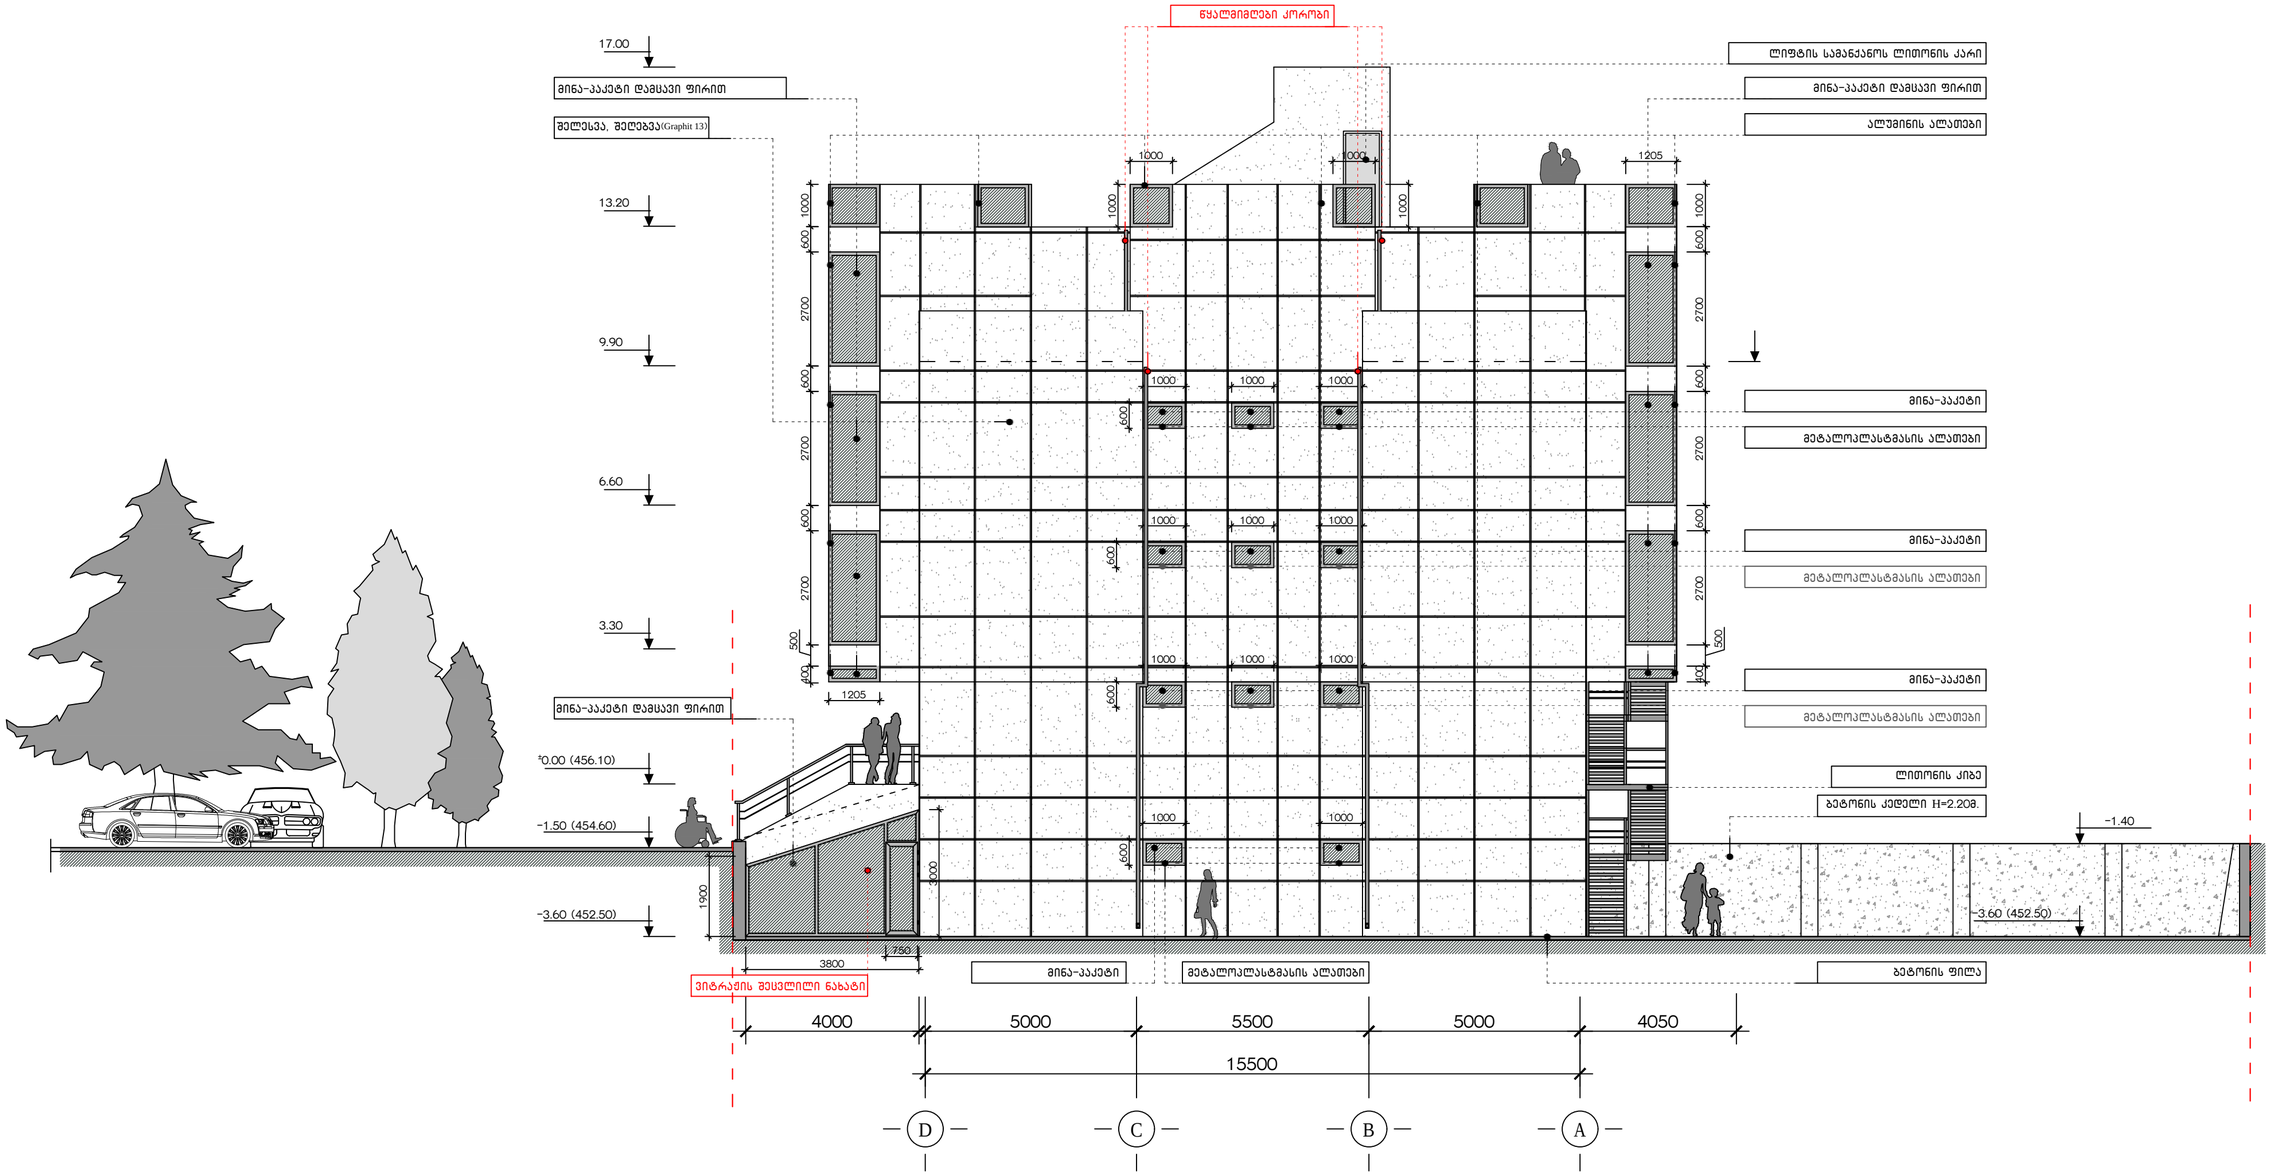

შენიშვნა: ფასადზე *A-D* წითელი ფერით აღნიშნულია კორექტირება:

- დაემატა წყალმიმღები კოროზები
- კიბის ქვეშ შეიცვალა ვიტრაჟის ნახატი

ქ.თბილისი, დიდი დიღმის დასახლება. მრავალპროფილიანი ქირურგიული სტაციონარი			მასალა		2014
არქიტექტორი	ლ. მასხარაშვილი		ფასადი D-A ღიობების ზომებით		
არქიტექტორი	ირ. მასხარაშვილი				
არქიტექტორი	თ. მანაგაძე		ფურც. №	მასშტაბი	
კონსტრუქტორი	თ. ლაზარიაშვილი			1:100	