წვადი მასალები იფარება
ხანძარსაწინააღმდეგო ნივთიერებით

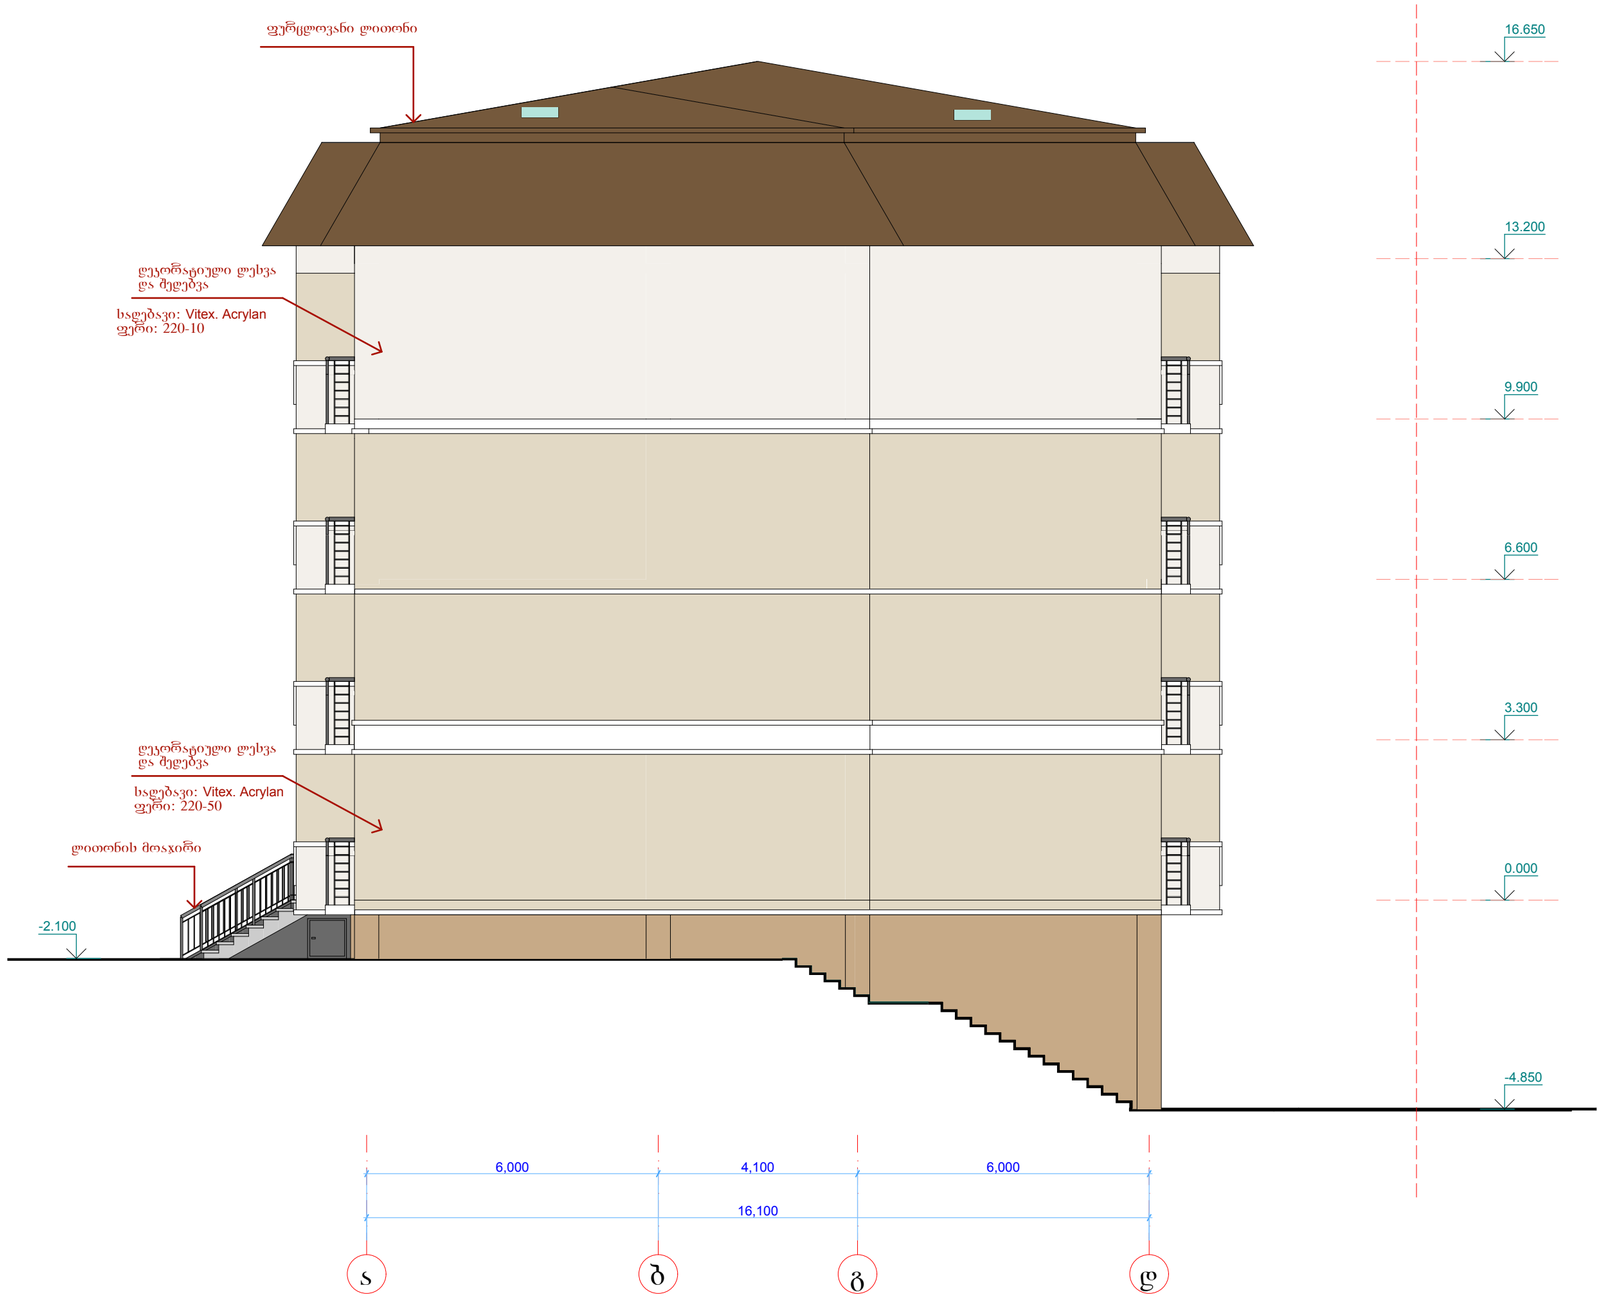

ძრავლბინიანი
საცხოვრებელი სახლი

ქ.თბილისი, გრიზნის ქ., #13

ფასადი ა-დ
ღერძებს შორის

მასშტაბი 1:100

სტადია	ფურცელი	ფურცლები
მ	17	27

დირექტორი	ბ.ჯუგაშვილი	
პრ.მთ.არქ	ა.ლობანოვი	
პრ. კვლირი	ა.ლობანოვი	
შეასრულა	ა.ლობანოვი	
შეამოწმა	ბ.ჯუგაშვილი	

4RT project

მრავალბინიანი
საცხოვრებელი სახლი

ქ.თბილისი, გროზნოს ქ., #13

წვადი მასალები იფარება
ხანძარსაწინააღმდეგო ნივთიერებით

ფასადი ღ-ს
ღერძებს შორის

მასშტაბი 1:100



სტადია	ფურცელი	ფურცლები
მ	18	27

დირექტორი	ბ.ჯგაბუაშვილი	
პრ.მთ.არქ	ა.ლობანოვი	
პრ. ვაჟორი	ა.ლობანოვი	
შესრულა	ა.ლობანოვი	
შეამოწმა	ბ.ჯგაბუაშვილი	

ART project

წვადი მასალები იფარება
ხანძარსაწინააღმდეგო ნივთიერებით



მრავალბინიანი საცხოვრებელი სახლი	
ქ.თბილისი, გროზნოს ქ., #13	
ფასადი 7-1	
ღერძებს შორის	
მასშტაბი 1:100	

სტადია	ფურცელი	ფურცლები
მ	16	27

დირექტორი	ბ.ჯაგაშვილი	
პრ.მთ.არქ	ა.ლობანოვი	
პრ. ავტორი	ა.ლობანოვი	
შეასრულა	ა.ლობანოვი	
შეამოწმა	ბ.ჯაგაშვილი	

ART project

მრავალბინიანი
ხაცხოვრებელი სახლი

ქ.თბილისი, გრიზნის ქ., #13

ფასადი 1-7
ღერძებს შორის

მასშტაბი 1:100

წვადი მასალები იფარება
ხანძარსაწინააღმდეგო ნივთიერებით



სტადია	ფურცელი	ფურცლები
მ	15	27

დირექტორი	ბ.ჯგუბაშვილი	
პრმძღვარე	ა.ლობანოვი	
პრ. ხელოვნი	ა.ლობანოვი	
შესრულა	ა.ლობანოვი	
შეამოწმა	ბ.ჯგუბაშვილი	

ART project