გენგეგმა მ 1:500



მიწის ნაკვეთის ფართია - 1500 კვ.მ.

UTM (საერთაშორისო) ხისტემის კოორდინატები
არახაცხოვრებელი შენობა
საცხოვრებელი შენობა
შენებადი ნაგებობა
ფარდული
სატრანსფორმატორო ჯიხური
რეზერვუარი
ბორდიური
ღობე
კედელი
რკინიგზა
მაღალი ძაბვის ელექტრო გადამცემი ხაზი
ხეები
ბუჩქები
სამეთვალყურეო ჭები
რკალიები

ტოპო გადაღება

ობიექტის დასახელება მისამართი	ქ. თბილისი, დასახლება დიდი დიღომი მიკრო რაიონი III-ში 22 კორპუსითან მისასვლელ გზასა და მე-14 კორპუსს შორის	შ.პ.ს. „გეოიდი“	
		დირექტორი	თ. მამულაშვილი
		შეასრულა	თ. მამულაშვილი
აიზომა: 01.04.2014		მასშტაბი 1:500	გაიცა: 04.04.2014

ფურცელი -3	თბილისი 2014 წ.		

ექსპლიკაცია

შენიშვნები

ნახაზზე საპროექტო ნული შეესაბამება აბსოლუტურ ნიშნულს - 515.80

ნახაზში ქვეშა ცვლილება მშენებლობისას შეთანხმებული უნდა იყოს პროექტის ავტორთან

დამკვეთი

შპს "ლუმაქ ჯგუფი"

მისამართი

ქ თბილისი, დიდი დიღომი მ/რ III-ში, 22-ე კორპუსთან მისასვლელ გზასა და 14-ე კორპუსს შორის

პროექტის სახელწოდება

"მრავალბინიანი საცხოვრებელი სახლი"

თანამდებობა	გვარი	ხელმოწერა	თარიღი
დირექტორი	შ. ჟუთათელაძე		
პრ. მთ. არქიტექტორი	ვ. ტარასაშვილი		
ავტორი	ვ. ტარასაშვილი		

შპს "ლუმაქ ჯგუფი" — მისამართი

LG

ქ. თბილისი დიდმის ხეივანი 13-ე კმ

მასშტაბი	1:500	ნახაზი	
თარიღი		გენგეგმა მ 1:500	
სტადია		შეცვლილი	შეცვლები
პროექტი			

საქართველო
ქ. თბილისის მერიის საჯარო სამართლის იურიდიული პირი
თბილისის არქიტექტურის სამსახური

განყოფილების უფროსი		
მთავარი სპეციალისტი		

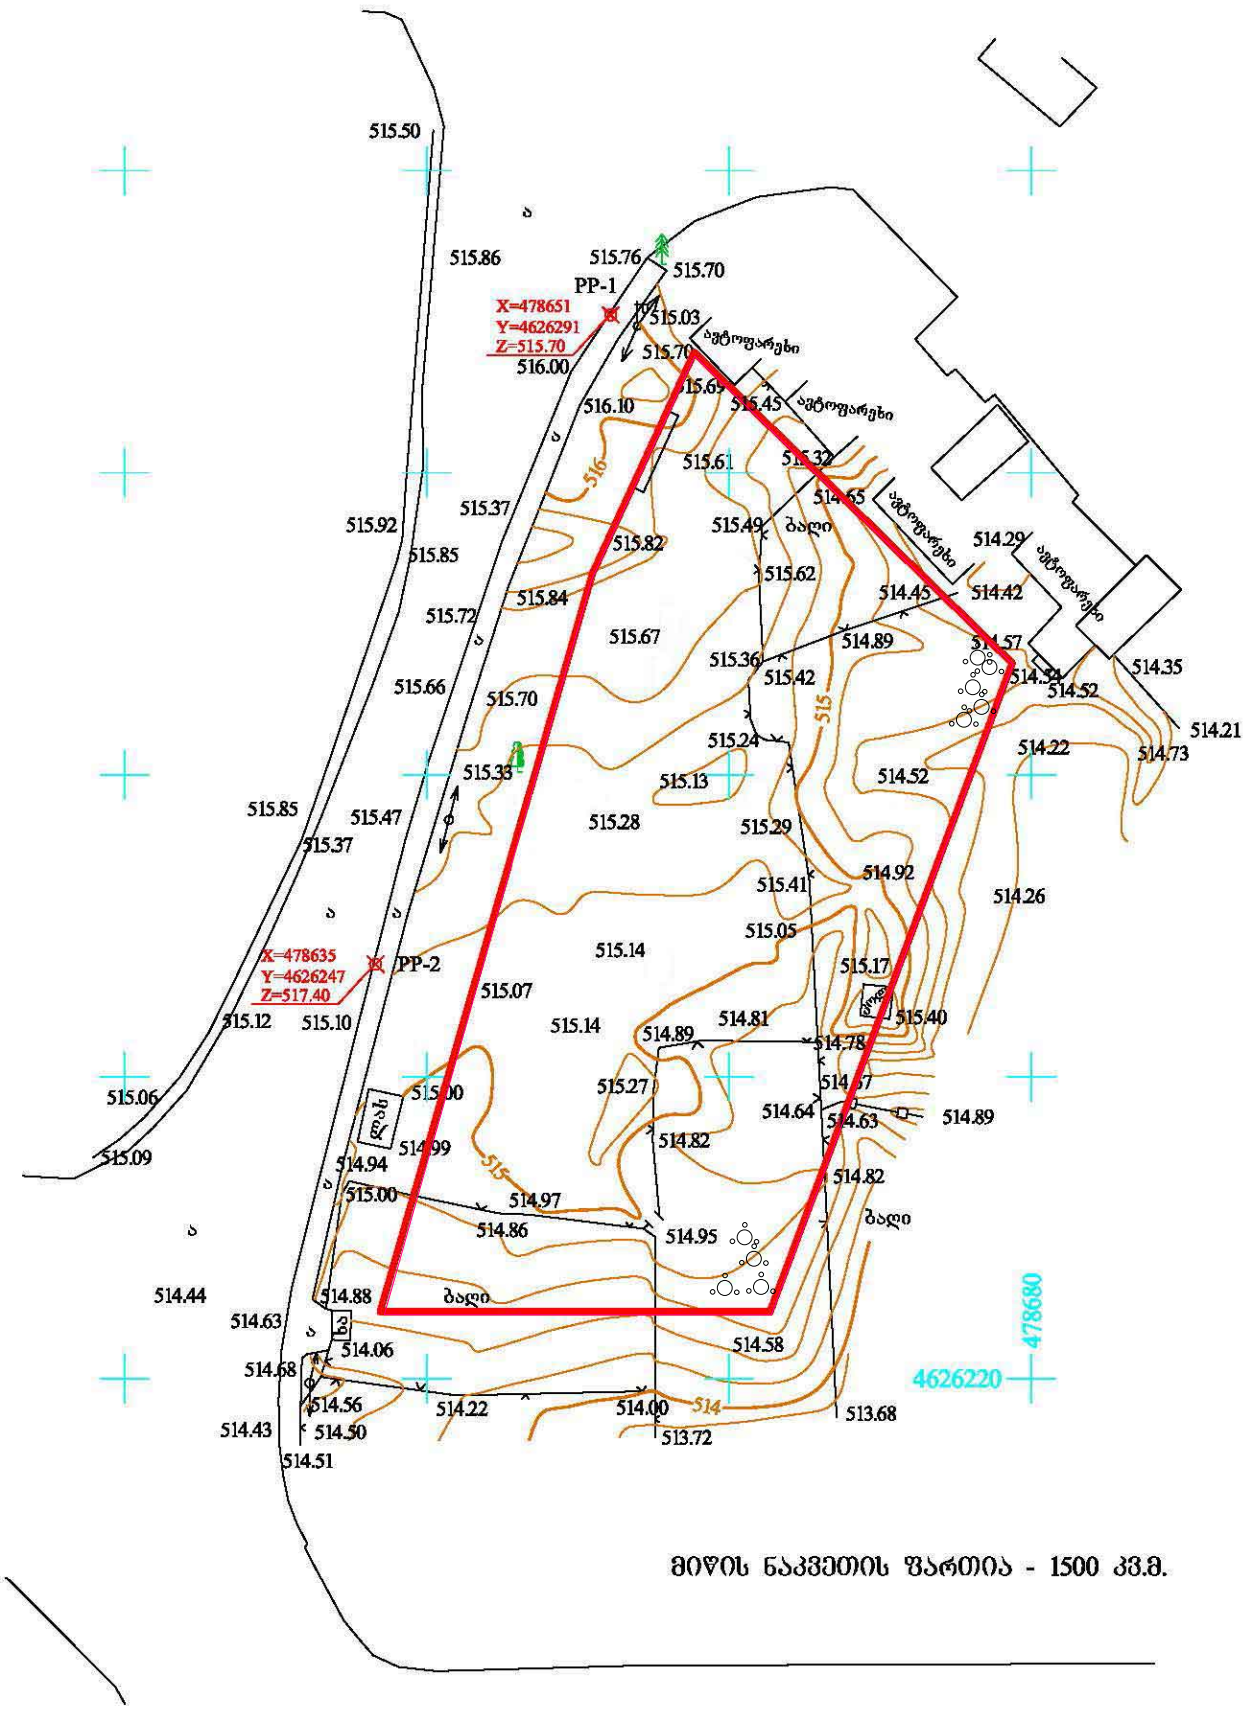
PP-1
X=478651
Y=4626291
Z=515.70
PP-2
X=478635
Y=4626247
Z=517.40
ბაღი
ბაღი
ბაღი


ბუჩქნარი
ბუჩქნარი
ალვის ხე, წითელი ხაზების გარეთ