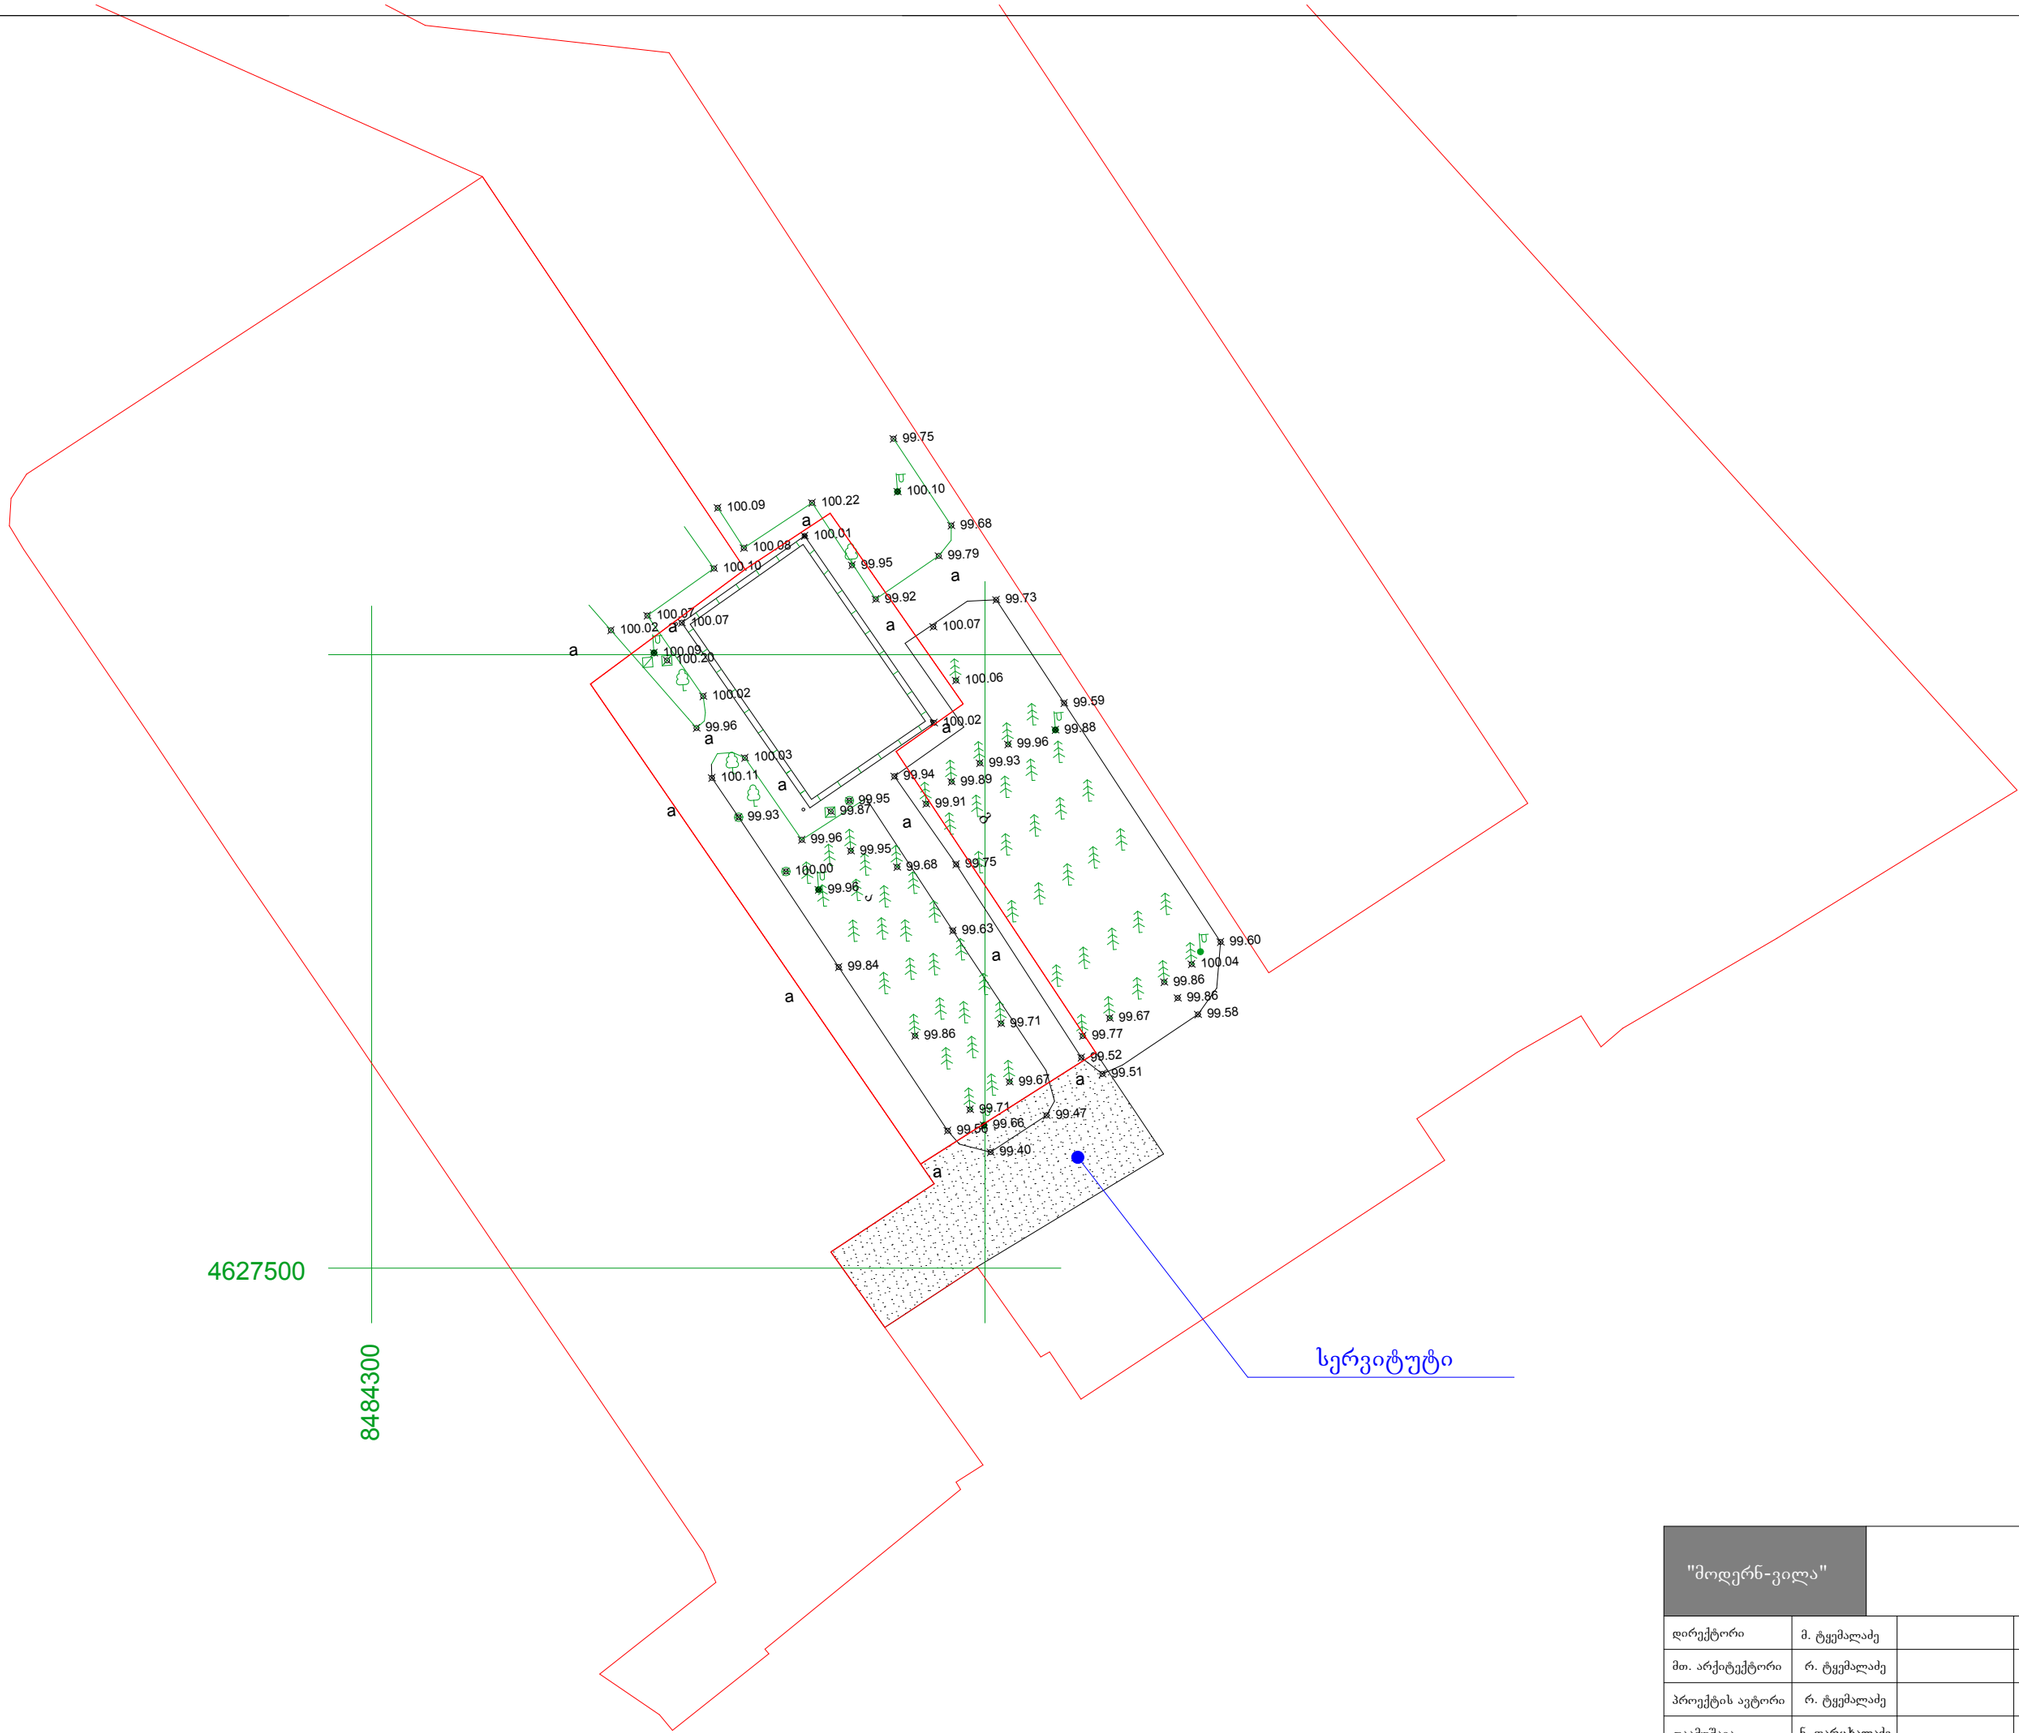

"მოდერნ-ვილა"					
დირექტორი	მ. ტყემალაძე		არქიტექტურული ნაწილი		
მთ. არქიტექტორი	რ. ტყემალაძე		სტადია	მასშტაბი 1:100	
პროექტის ავტორი	რ. ტყემალაძე				
დაამუშავა	ნ. ფარცხალაძე		ფ.	ფ.	

გენ-გეგმა მასშტაბი 1:500

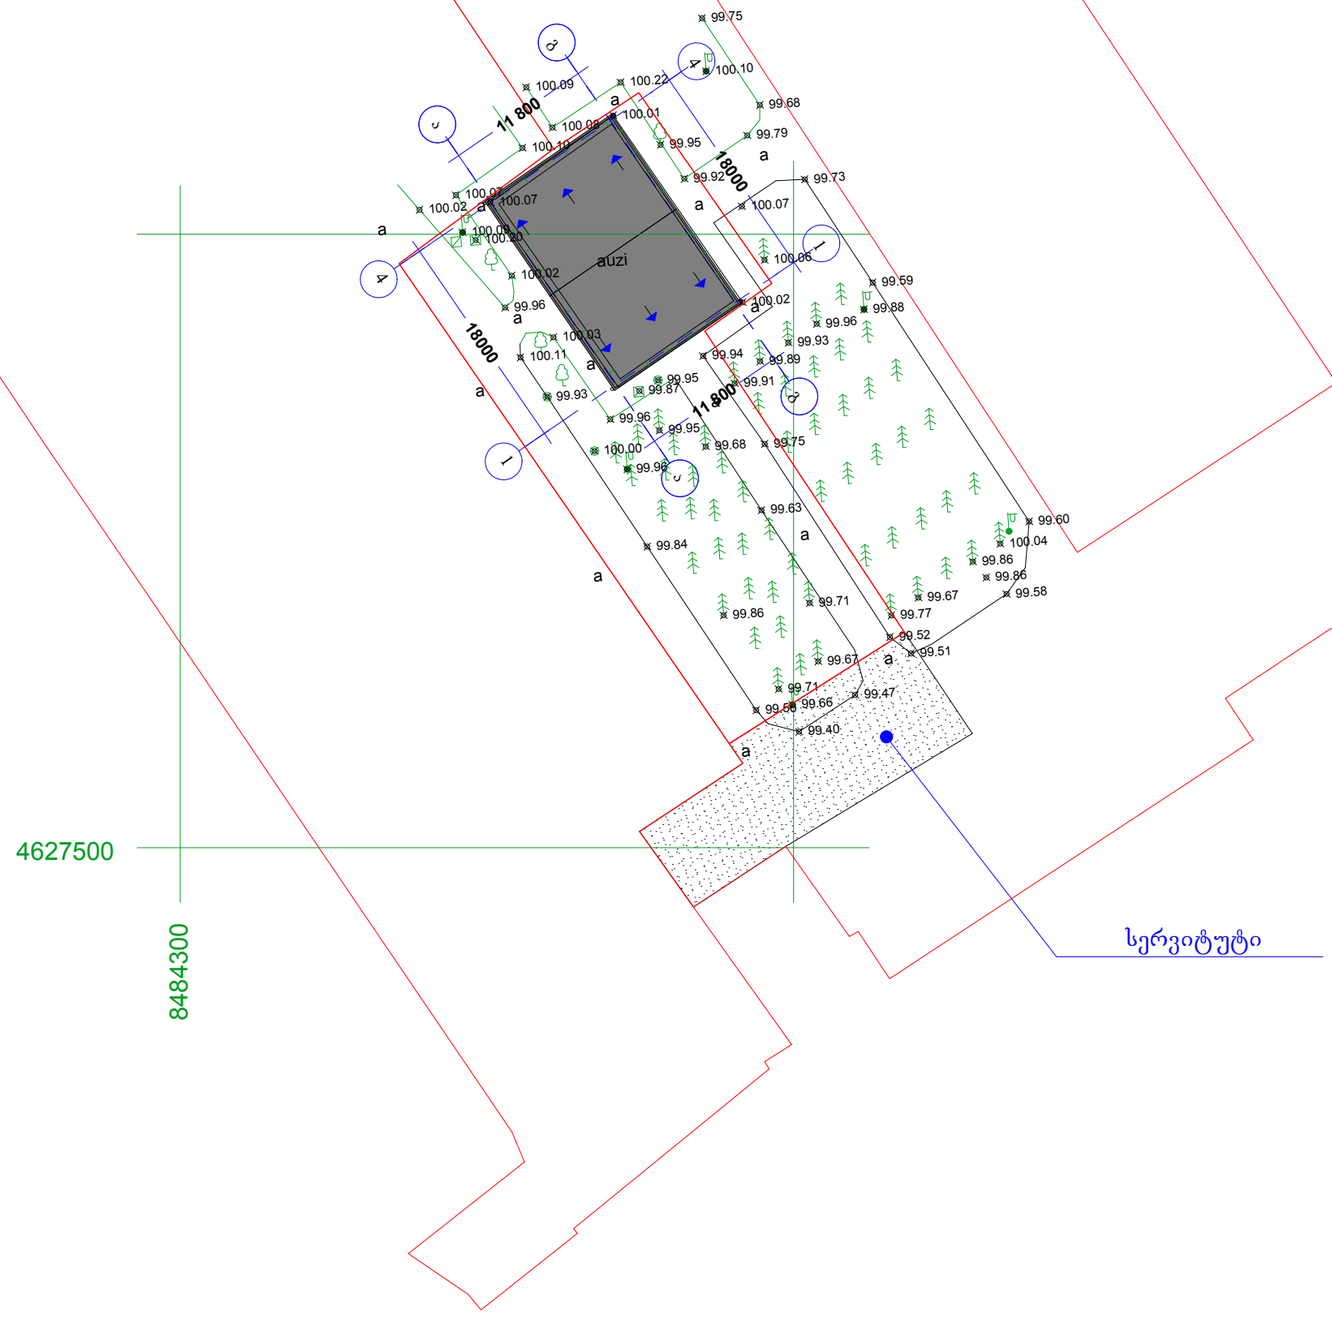

"მოდერნ-ვილა"					
დირექტორი	მ. ტყემალაძე		არქიტექტურული ნაწილი		
მთ. არქიტექტორი	რ. ტყემალაძე		სტადია	მასშტაბი 1:100	
პროექტის ავტორი	რ. ტყემალაძე				
დაამუშავა	ნ. ფარცხალაძე		ფ.	ფ.	