ფასადი 1-11 ღერძებში



ი.ბ.ა "ამირანი 2007"	თანამდებობა	ხელმოწერა	გვარი	ფურცელი
	დირექტორი		დ. ნიშნიანიძე	ა-№ 20
კორექტირების პროექტი	პრ.მთ.არქ.		გ.გოგრიჭიანი	ფურცელი
	პრ. ავტორი		გ.გოგრიჭიანი	№ 25
მრავალბინიანი საცხოვრებელი სახლი (ოფისებით) ერისთავის ქუჩ № 3–ში	შეასრულა		ნ. გაბუნია	მასშტაბი
				1:200
ფასადი 1-11 ღერძებში				

ფასადი 11-1 ღერძებში
მ 1:200

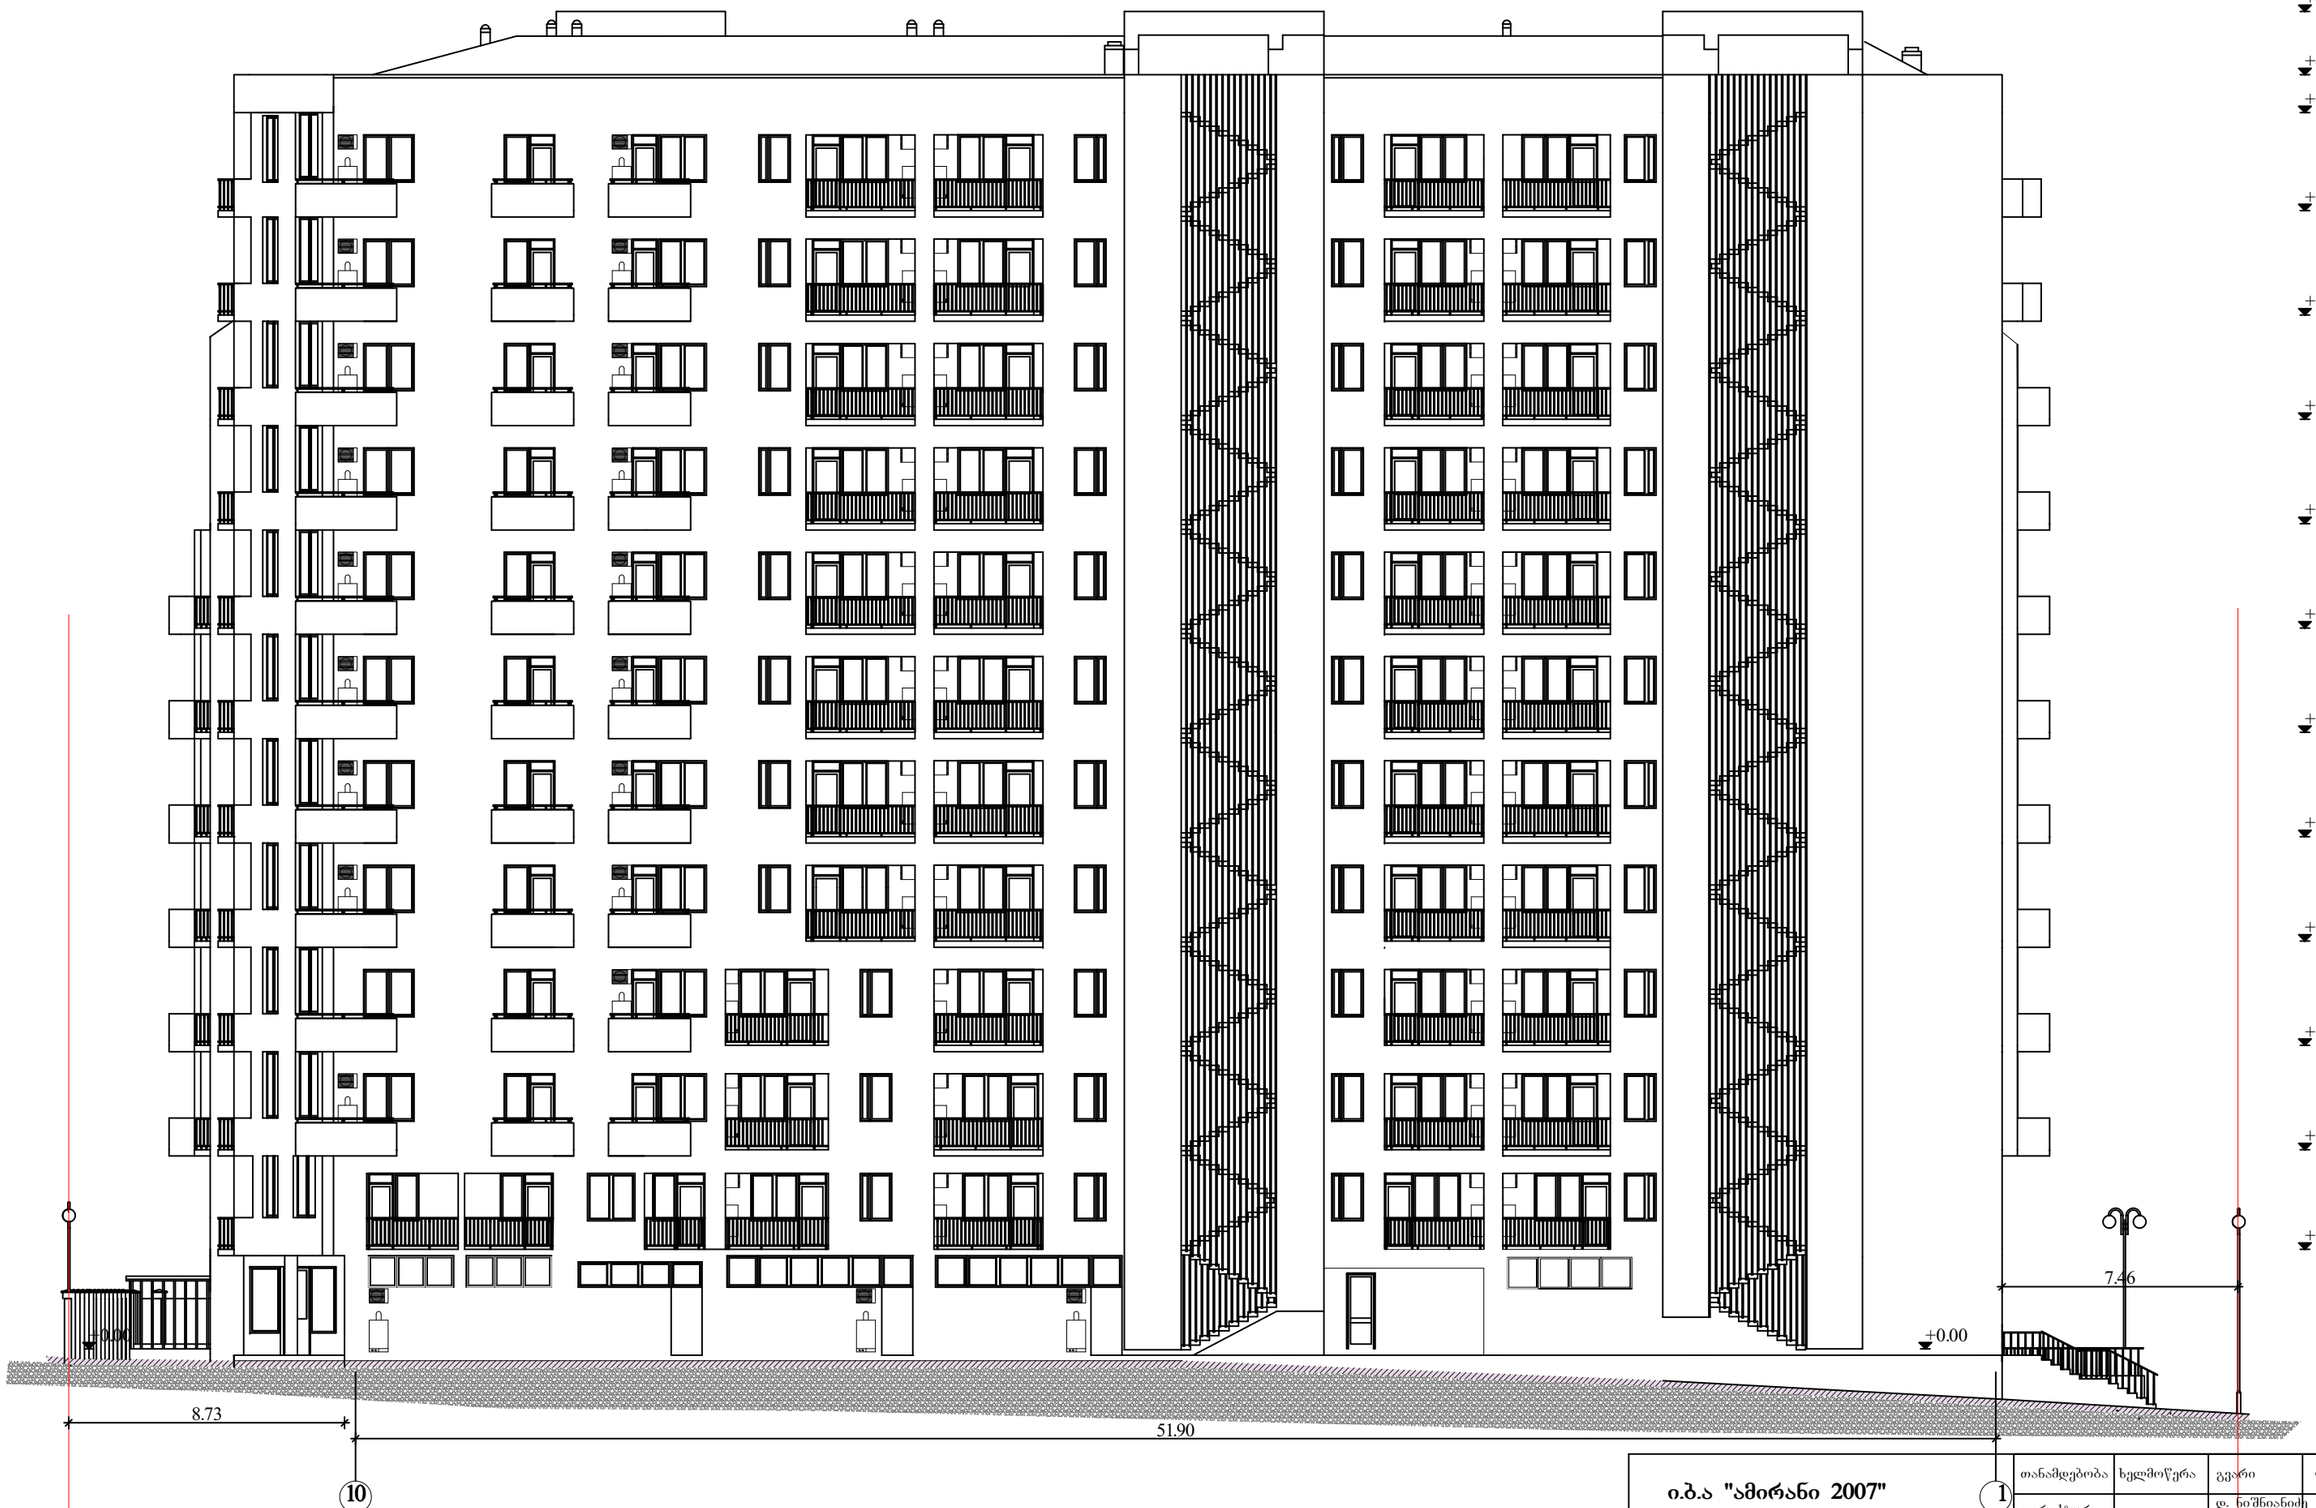

ი.ბ.ა "ამირანი 2007"		თანამდებობა	ხელმოწერა	გვარი	ფურცელი
		დირექტორი		დ. ნიშნიანიძე	ა№
კორექტირების პროექტი		პრ.მთ.არქ.		გ.გოგრიჭიანი	ფურცელი
		პრ. ავტორი		გ.გოგრიჭიანი	№
მრავალბინიანი საცხოვრებელი სახლი (ოფისებით) ერისთავის ქუჩ № 3–ში	დაკვეთა №	შეასრულა		ნ. გაბუნია	მაშტაბი
	სტადია				1:200
ფასადი 11-1 ღერძებში	ტ.პ				

ფასადი კ-ა ღერძებში
მ 1:200



ი.ბ.ა "ამირანი 2007"	თანამდებობა	ხელმოწერა	გვარი	ფურცელი
	დირექტორი		დ. ნიშნიანიძე	ა-№
კორექტირების პროექტი	პრ.მთ.არქ.		გ.გოგრიჭიანი	ფურცელი
	პრ. ავტორი		გ.გოგრიჭიანი	№
მრავალბინიანი საცხოვრებელი სახლი (ოფისებით) ერისთავის ქუჩ № 3–ში	დაკვეთა №	შეასრულა	ნ. გაბუნია	მაშტაბი
	სტადია			1:200
ფასადი კ-ა ღერძებში	ტ.პ			

ფასადი ა-კ ღერძებში
მ 1:200



ი.ბ.ა "ამირანი 2007"	თანამდებობა	ხელმოწერა	გვარი	ფურცელი
	დირექტორი		დ. ნიშნიანიძე	ა-№
კორექტირების პროექტი	პრ.მთ.არქ.		გ.გოგრიჭიანი	ფურცელი
	პრ. ავტორი		გ.გოგრიჭიანი	№
მრავალბინიანი საცხოვრებელი სახლი (ოფისებით) ერისთავის ქუჩ № 3–ში	შეასრულა		ნ. გაბუნია	მაშტაბი
				1:200
	დაკვეთა №			
	სტადია			
ფასადი ა-კ ღერძებში	ტ.პ			