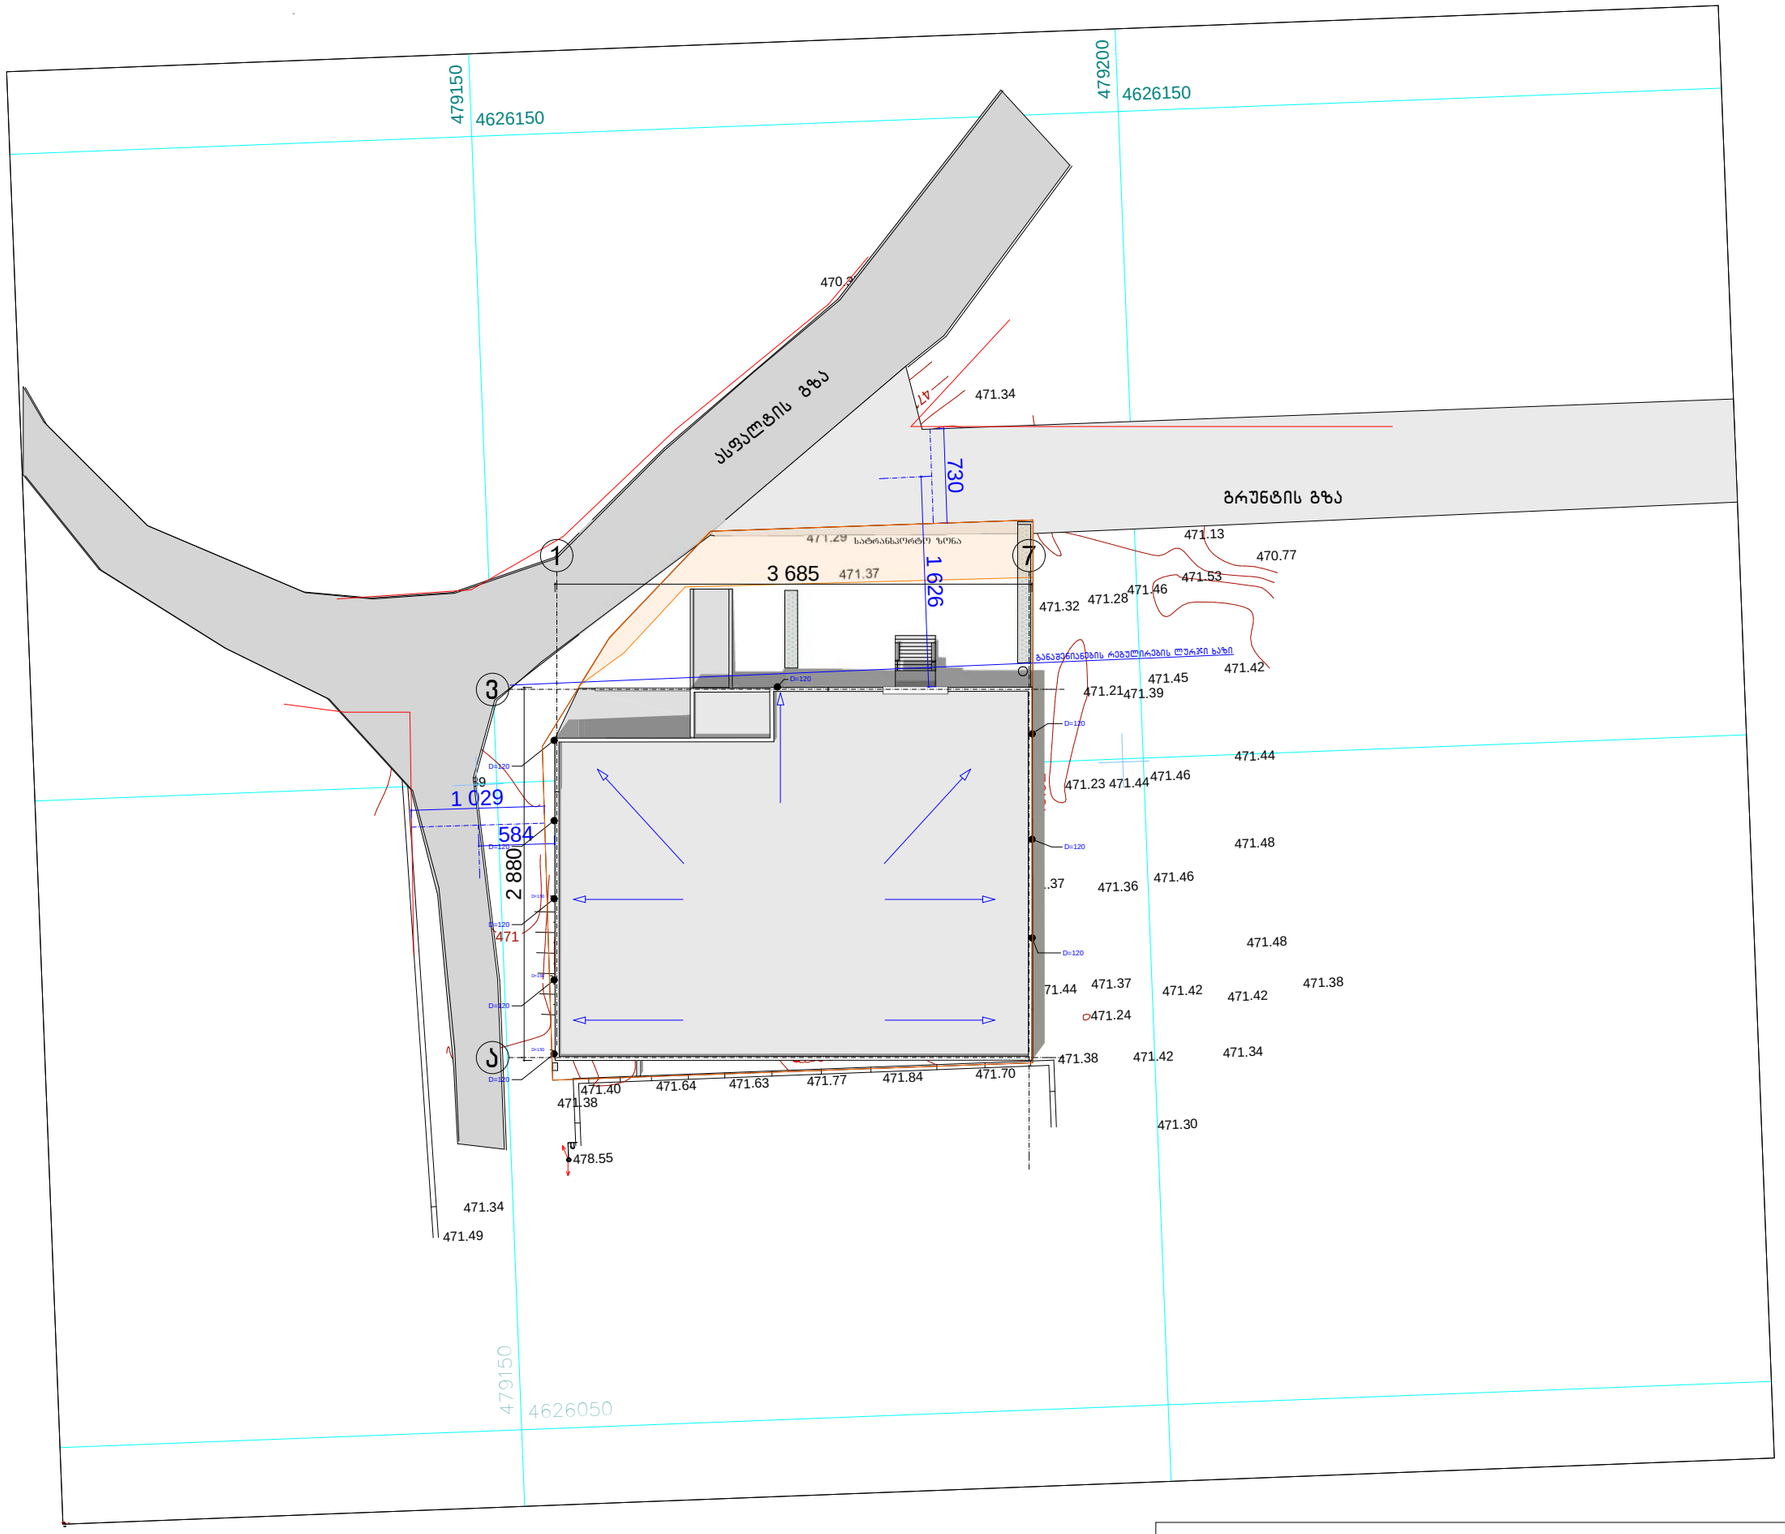


ქალაქ თბილისში სოფელ დიღომში ნაკვ.№ 01.72.14.038.373-ში დამხმარე ნაგებობის კორექტირებული პროექტი				სტადია	ფურცელი	ფურცლები
				ა	05	9
დირექტორი	თ. მურვანიძე					
პრ.მთ.არქ.	თ. მურვანიძე					
პრ.მთ.ინჟ.	ზ. სილაგაძე					
ავტორი	რ. ებრალიძე		გენგეგმა	მასშტაბი	შ.პ.ს. „კოლეგიუმი“	
შესრულა	რ. ებრალიძე			1:500		
შეამოწმა	თ. მურვანიძე					