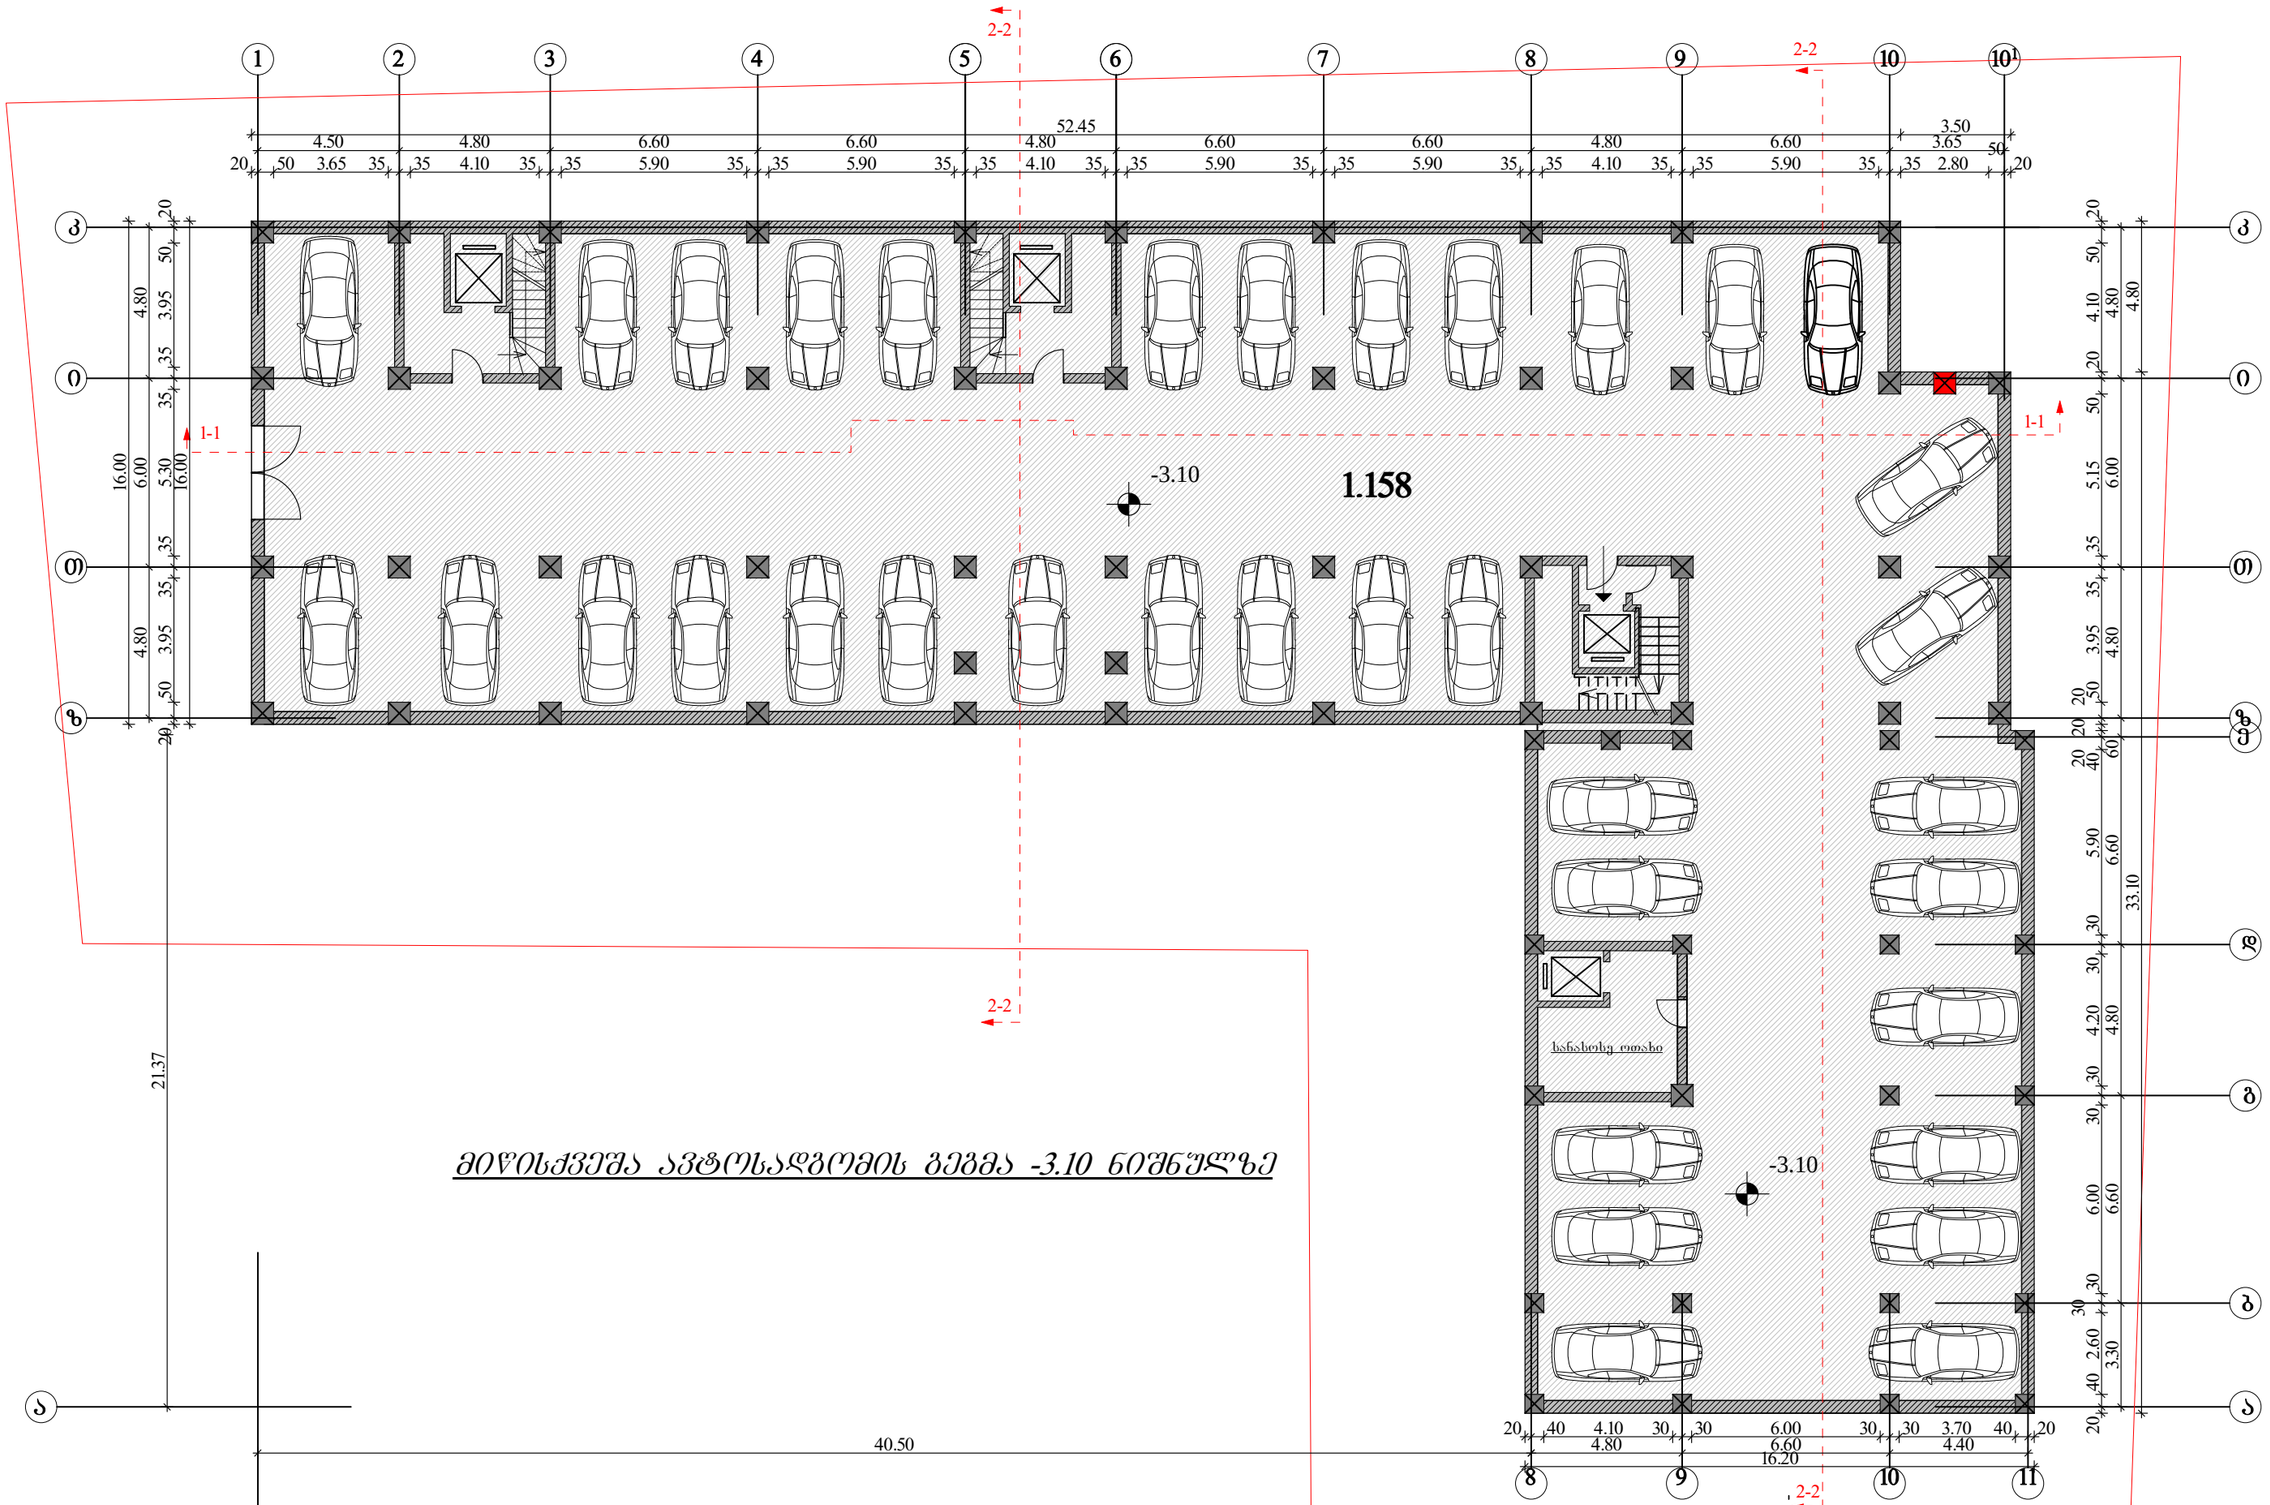


მიწისქვეშა ავტოსადგომის გეგმა -3.10 ნიშნულზე

ი.ბ.ა "ამირანი 2007"	თანამდებობა	ხელმოწერა	გვარი	ფურცელი
	დირექტორი		დ. ნიშნიანიძე	ა-№
კორექტირების პროექტი	პრ.მთარქ.		გ.გოგორიჭიანი	ფურცელი
	პრ. ავტორი		გ.გოგორიჭიანი	№
მრავალბინიანი საცხოვრებელი სახლი (ოფისებით) ერისთავის ქუჩ № 3–ში	შეასრულა		ნ. გაბუნია	მაშტაბი
				1:200
ავტოსადგომის გეგმა				

I , II, III სადარბაზო
I სართულის I დონის გეგმა 0.00 ნიშნულზე

IV სადარბაზო
I სართულის გეგმა 0.00 ნიშნულზე

2-2


1-1 პანდუსი

17.3 მ²
29,1 მ²
90.2 მ²
29,1 მ²
106.9 მ²
21.0 მ²
134.5 მ²
30.5 მ²
16.7 მ²
15.1 მ²
142.4 მ²
96.5 მ²
25,7 მ²
65.9 მ²
33.1 მ²
80.3 მ²
30,3 მ²
35.5 მ²
151.9 მ²

7.66 4.12 4.16 4.44 4.53 4.91 5.24 9.08 8.90 4.71 3.80 3.34 3.41 7.15 7.02 7.20 7.01 7.12 52.45 16.00 37.90

	გათბობა-კონდიცირების სამონტაჟო ადგილი
	კორექტირებული უბნები


ი.ბ.ა "ამირანი 2007"		თანამდებობა	ხელმოწერა	გვარი	ფურცელი
		დირექტორი		დ. ნიშნიანიძე	ა-№
კორექტირების პროექტი		პრ.მთ.არქ.		გ.გოგრიჭიანი	ფურცელი
		პრ. ავტორი		გ.გოგრიჭიანი	№
მრავალბინიანი საცხოვრებელი სახლი (ოფისებით) ერისთავის ქუჩ № 3–ში	დაკვეთა №	შეასრულა		ნ. გაბუნია	მაშტაბი
	სტადია				1:200
I სართულის გეგმა	ტ.პ				

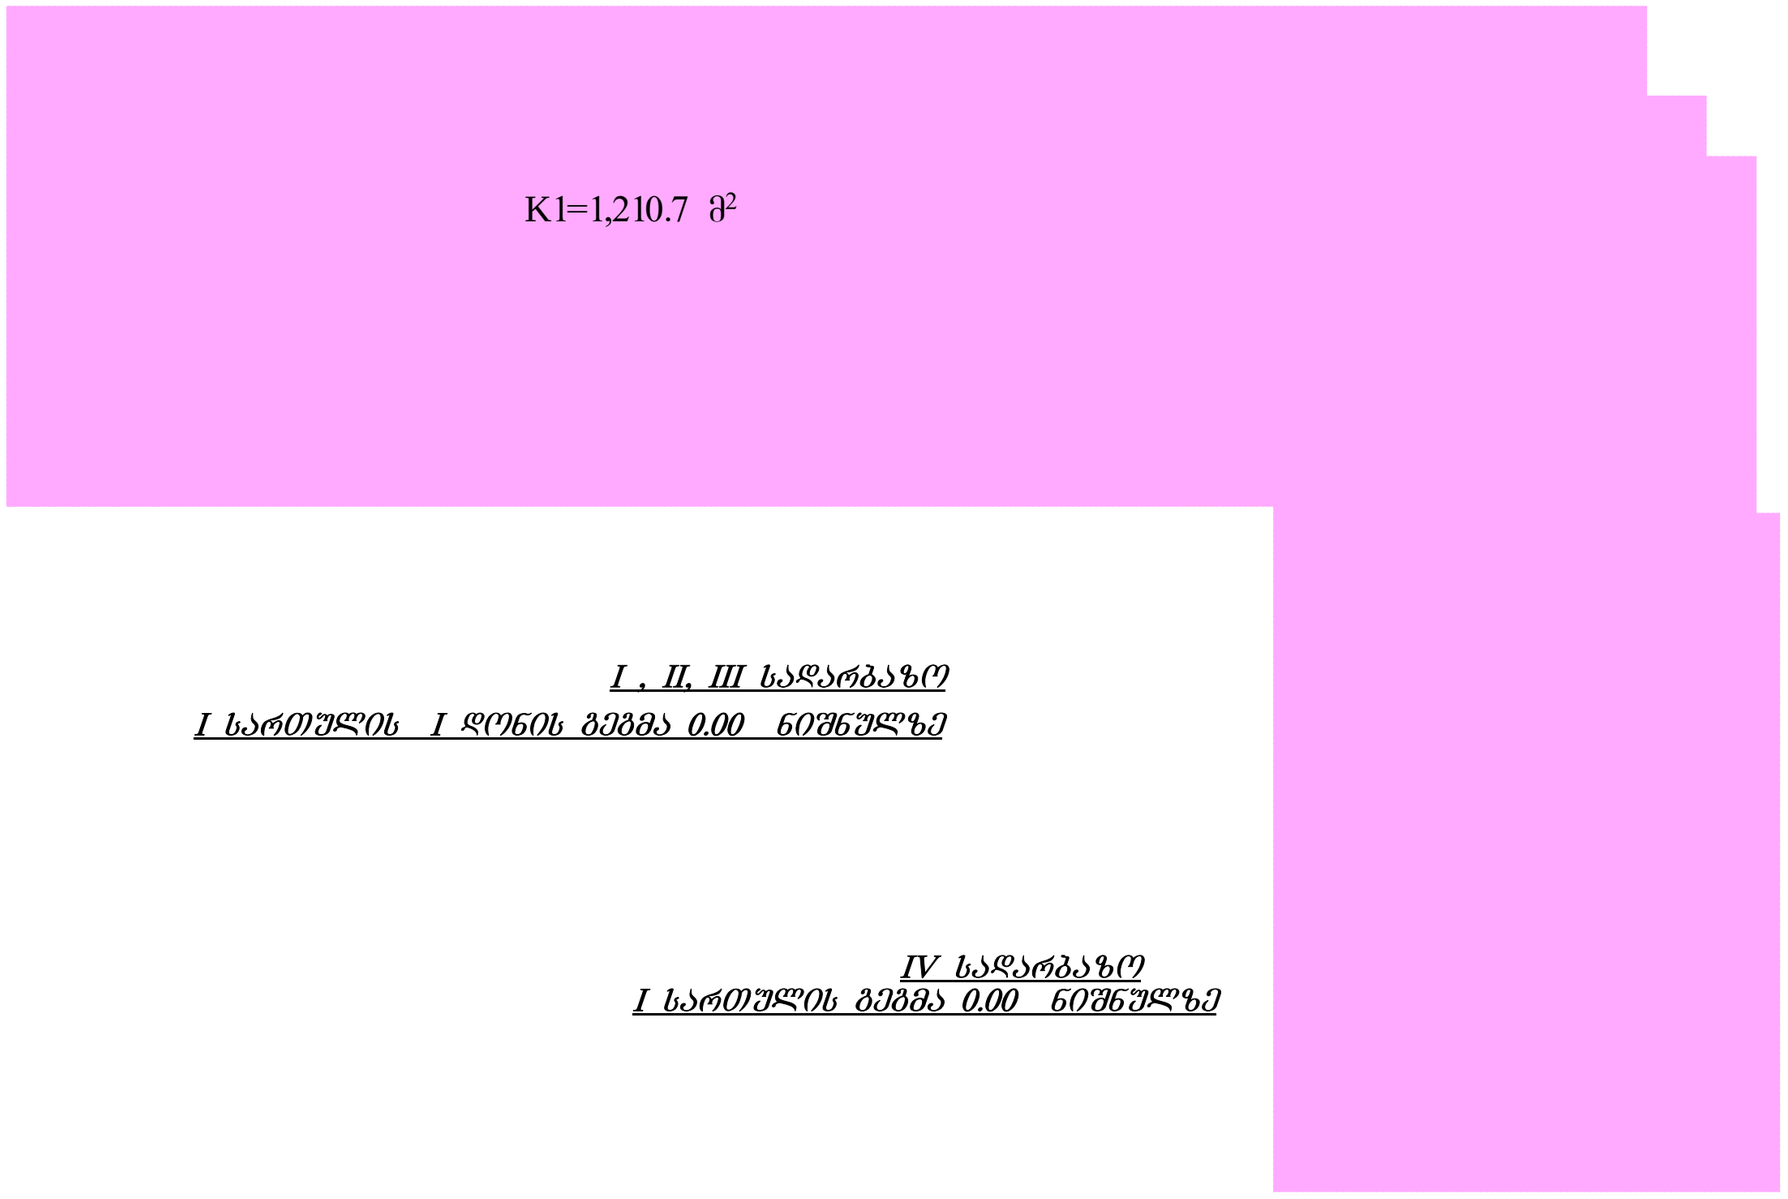

I , II, III სადარბაზო
I სართულის I დონის გეგმა 0.00 ნიშნულზე

IV სადარბაზო
I სართულის გეგმა 0.00 ნიშნულზე

ი.ბ.ა "ამირანი 2007"		თანამდებობა	ხელმოწერა	გვარი	ფურცელი
		დირექტორი		დ. ნიშნიანიძე	ა-№
კორექტირების პროექტი		პრ.მთ.არქ.		გ.გოგრიჭიანი	ფურცელი
		პრ. ავტორი		გ.გოგრიჭიანი	№
მრავალბინიანი საცხოვრებელი სახლი (ოფისებით) ერისთავის ქუჩ № 3–ში	დაკვეთა №	შესრულა		ნ. გაბუნია	მაშტაბი
	სტადია				1:200
კოეფიციენტის კროკები	ტ.პ				

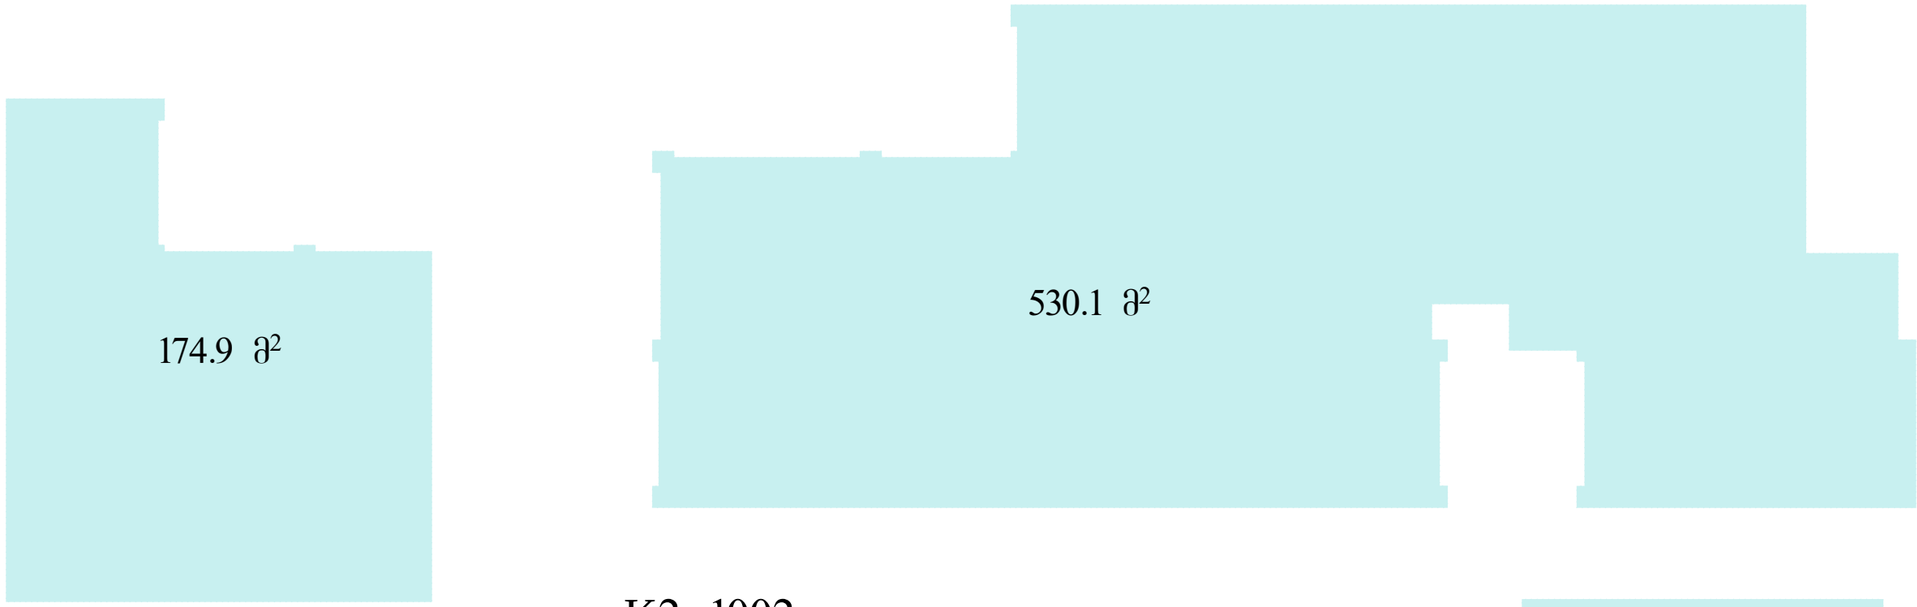

K2=1002


I , II, III სადარბაზო

I სართულის I დონის გეგმა 0.00 ნიშნულზე

IV სადარბაზო

I სართულის გეგმა 0.00 ნიშნულზე


ი.ბ.ა "ამირანი 2007"		თანამდებობა	ხელმოწერა	გვარი	ფურცელი
		დირექტორი		დ. ნიშნიანიძე	ა-№
კორექტირების პროექტი		პრ.მთ.არქ.		გ.გოგრიჭიანი	ფურცელი
		პრ. ავტორი		გ.გოგრიჭიანი	№
მრავალბინიანი საცხოვრებელი სახლი (ოფისებით) ერისთავის ქუჩ № 3–ში	დაკვეთა №	შეასრულა		ნ. გაბუნია	მაშტაბი
	სტადია				1:200
კოეფიციენტის კროკები	ტ.პ				

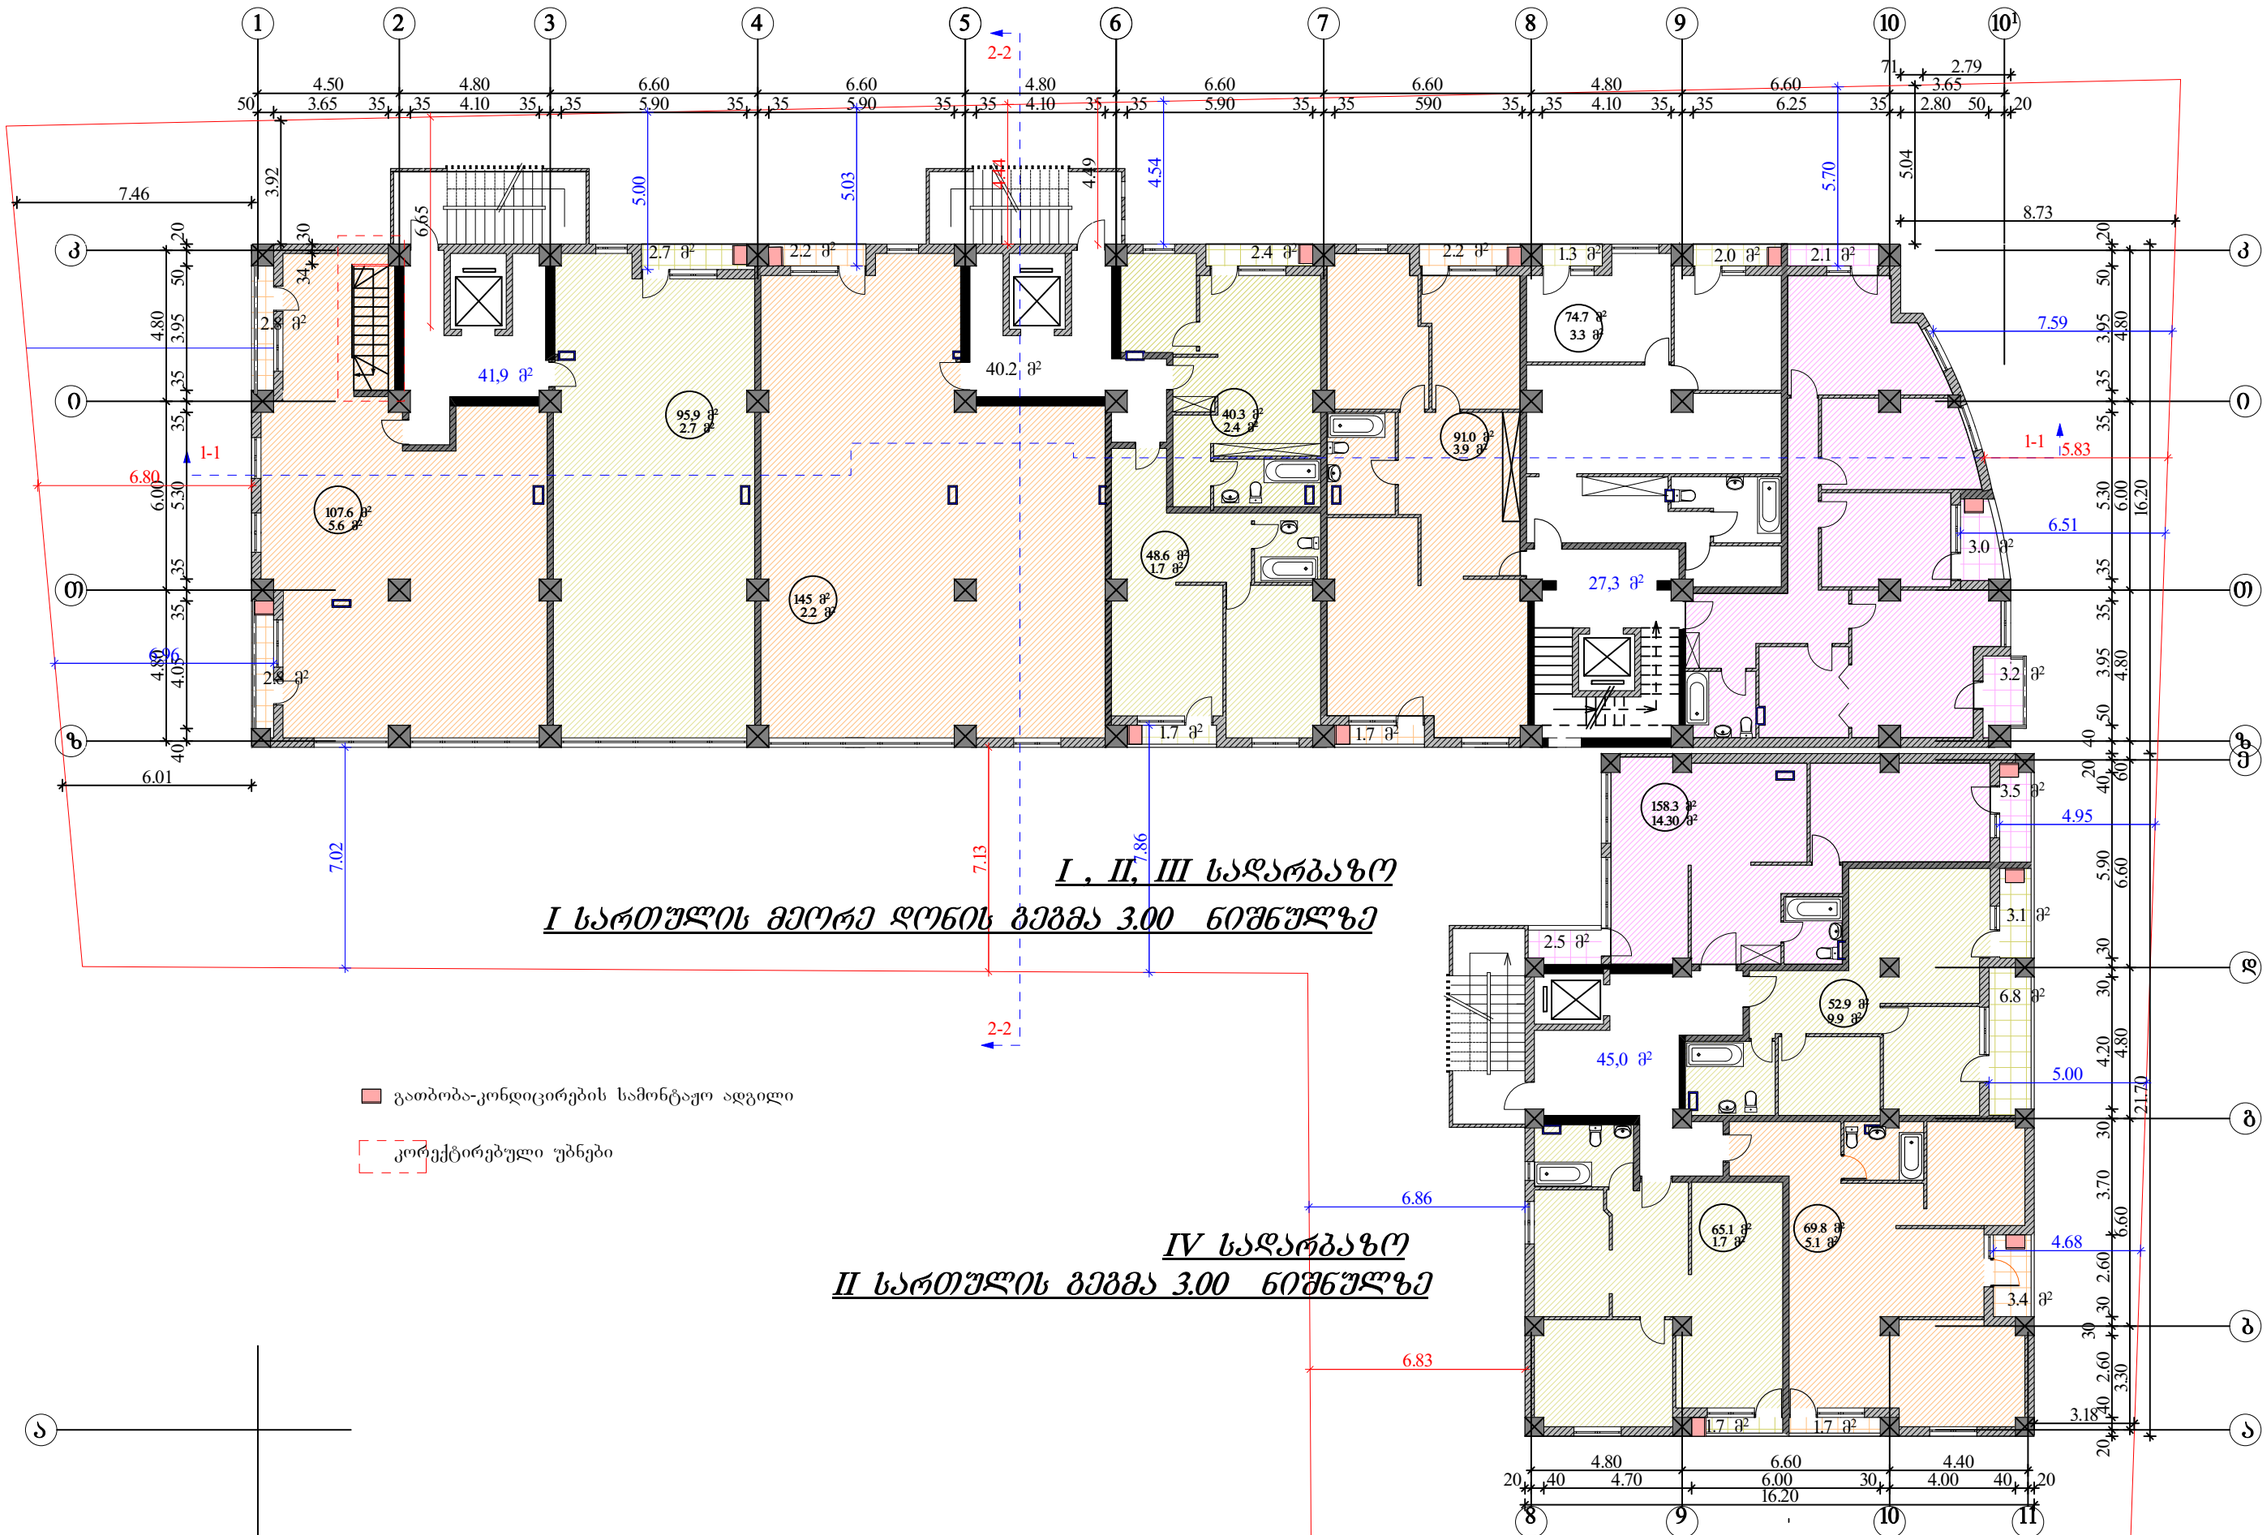

ი.ბ.ა "ამირანი 2007"	თანამდებობა	ხელმოწერა	გვარი	ფურცელი
	დირექტორი		დ. ნიშნიანიძე	ა-№
კორექტირების პროექტი	პრ.მთ.არქ.		გ.გოგორიჭიანი	ფურცელი
	პრ. ავტორი		გ.გოგორიჭიანი	№
მრავალბინიანი საცხოვრებელი სახლი (ოფისებით) ერისთავის ქუჩ № 3–ში	შეასრულა		ნ. გაბუნია	მაშტაბი
				1:200
II სართულის გეგმა				



K2=1108,2

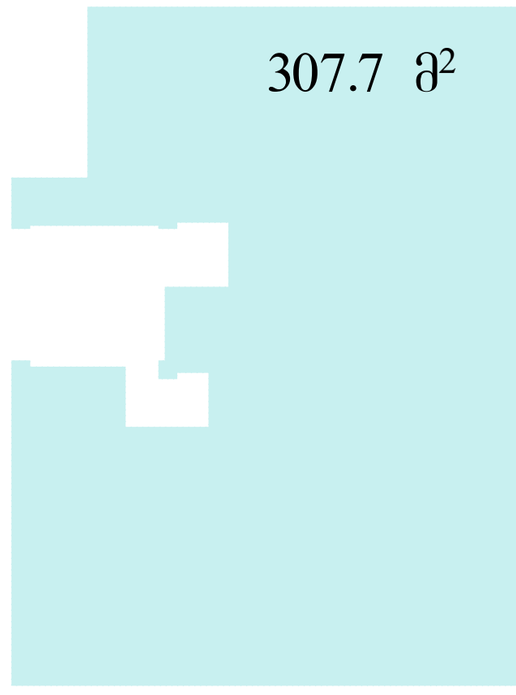


I , II, III სადარბაზო


I სართულის მეორე დონის გეგმა 3.00 ნიშნულზე

IV სადარბაზო

II სართულის გეგმა 3.00 ნიშნულზე

ი.ბ.ა "ამირანი 2007"		თანამდებობა	ხელმოწერა	გვარი	ფურცელი
		დირექტორი		დ. ნიშნიანიძე	ა-№
კორექტირების პროექტი		პრ.მთარქ.		გ.გოგრიჭიანი	ფურცელი
		პრ. ავტორი		გ.გოგრიჭიანი	№
მრავალბინიანი საცხოვრებელი სახლი (ოფისებით) ერისთავის ქ.№ 3–ში	დაკვეთა №	შეასრულა		ნ. გაბუნია	მაშტაბი
	სტადია				1:200
II სართულის გეგმა	ტ.პ				

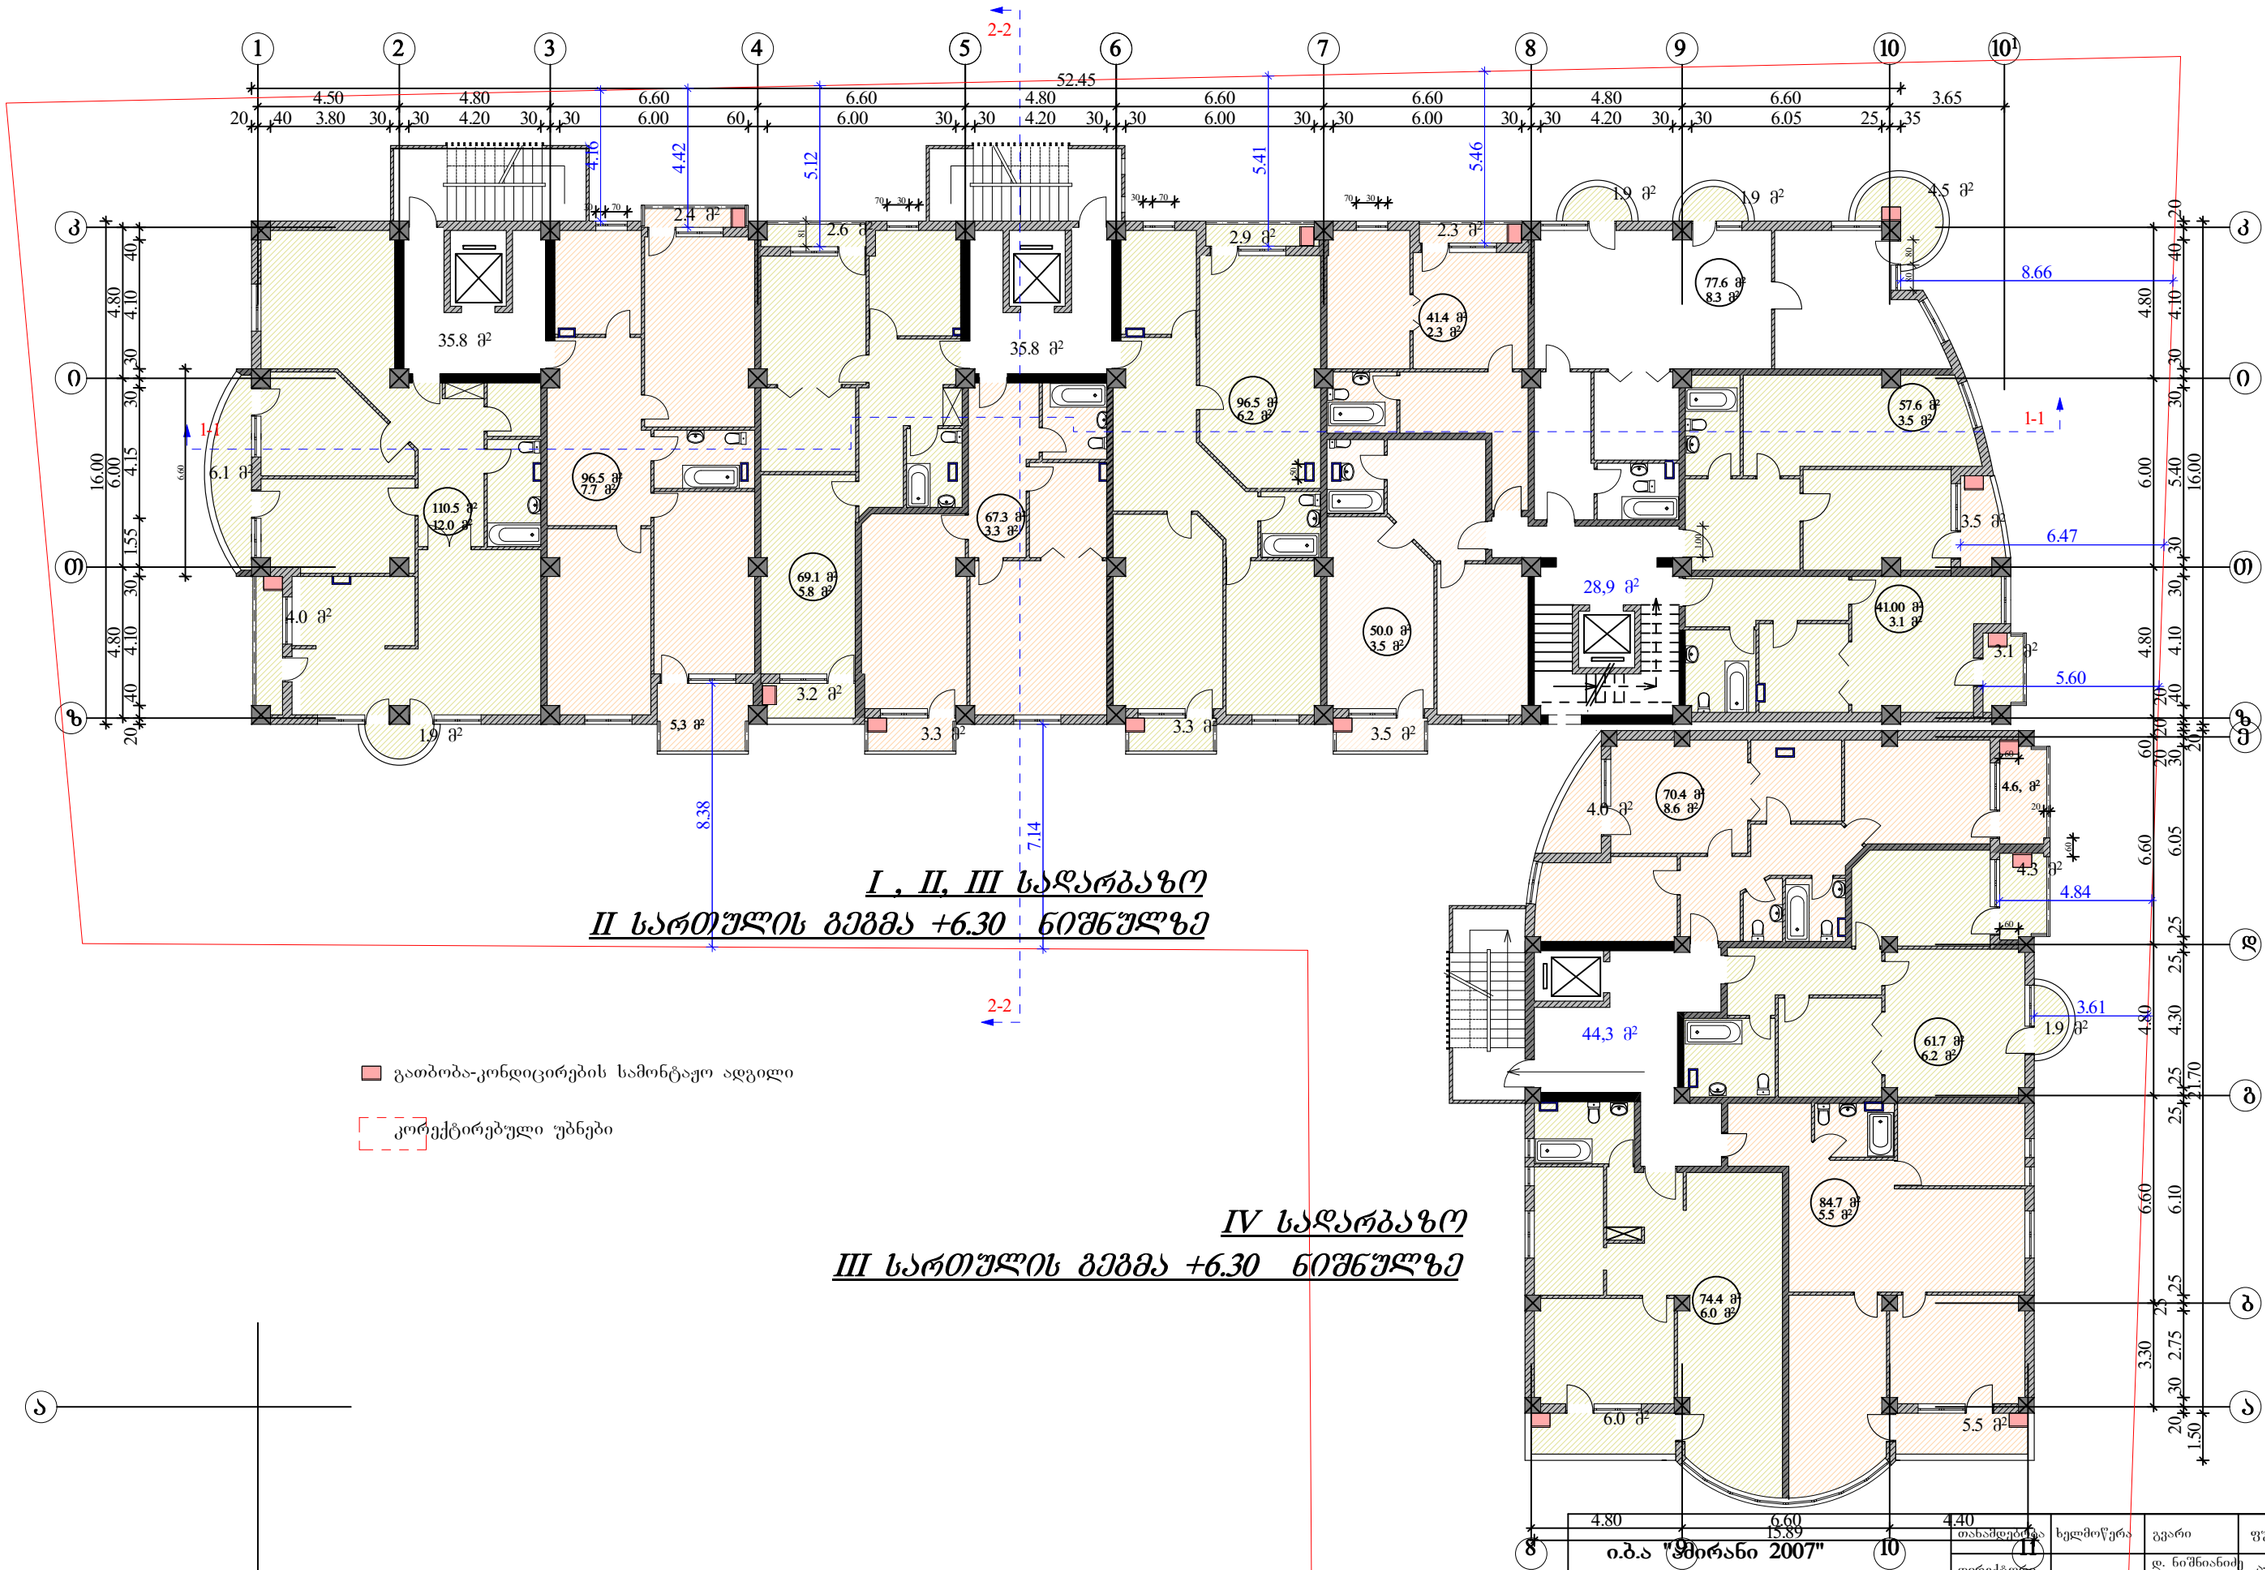
2-2
1-1
52.45
4.50
4.80
6.60
6.00
4.80
6.60
6.05
3.65
4.16
4.42
5.12
5.41
5.46
8.66
6.47
5.60
4.84
3.61
8.38
7.14
35.8 მ²
2.4 მ²
2.6 მ²
2.9 მ²
2.3 მ²
1.9 მ²
4.5 მ²
77.6 მ²
83 მ²
41.4 მ²
2.3 მ²
96.5 მ²
6.2 მ²
57.6 მ²
3.5 მ²
6.1 მ²
96.5 მ²
7.7 მ²
110.5 მ²
12.0 მ²
67.3 მ²
3.3 მ²
69.1 მ²
5.8 მ²
28,9 მ²
41.00 მ²
3.1 მ²
4.0 მ²
50.0 მ²
3.5 მ²
3.1 მ²
1.9 მ²
5,3 მ²
3.2 მ²
3.3 მ²
3.3 მ²
3.5 მ²
70.4 მ²
8.6 მ²
4.6, მ²
4.0 მ²
4.3 მ²
44,3 მ²
61.7 მ²
6.2 მ²
1.9 მ²
84.7 მ²
5.5 მ²
74.4 მ²
6.0 მ²
6.0 მ²
5.5 მ²
I , II, III სადარბაზო
II სართულის გეგმა +6.30 ნიშნულზე
IV სადარბაზო
III სართულის გეგმა +6.30 ნიშნულზე
გათბობა-კონდიცირების სამონტაჟო ადგილი
კორექტირებული უბნები

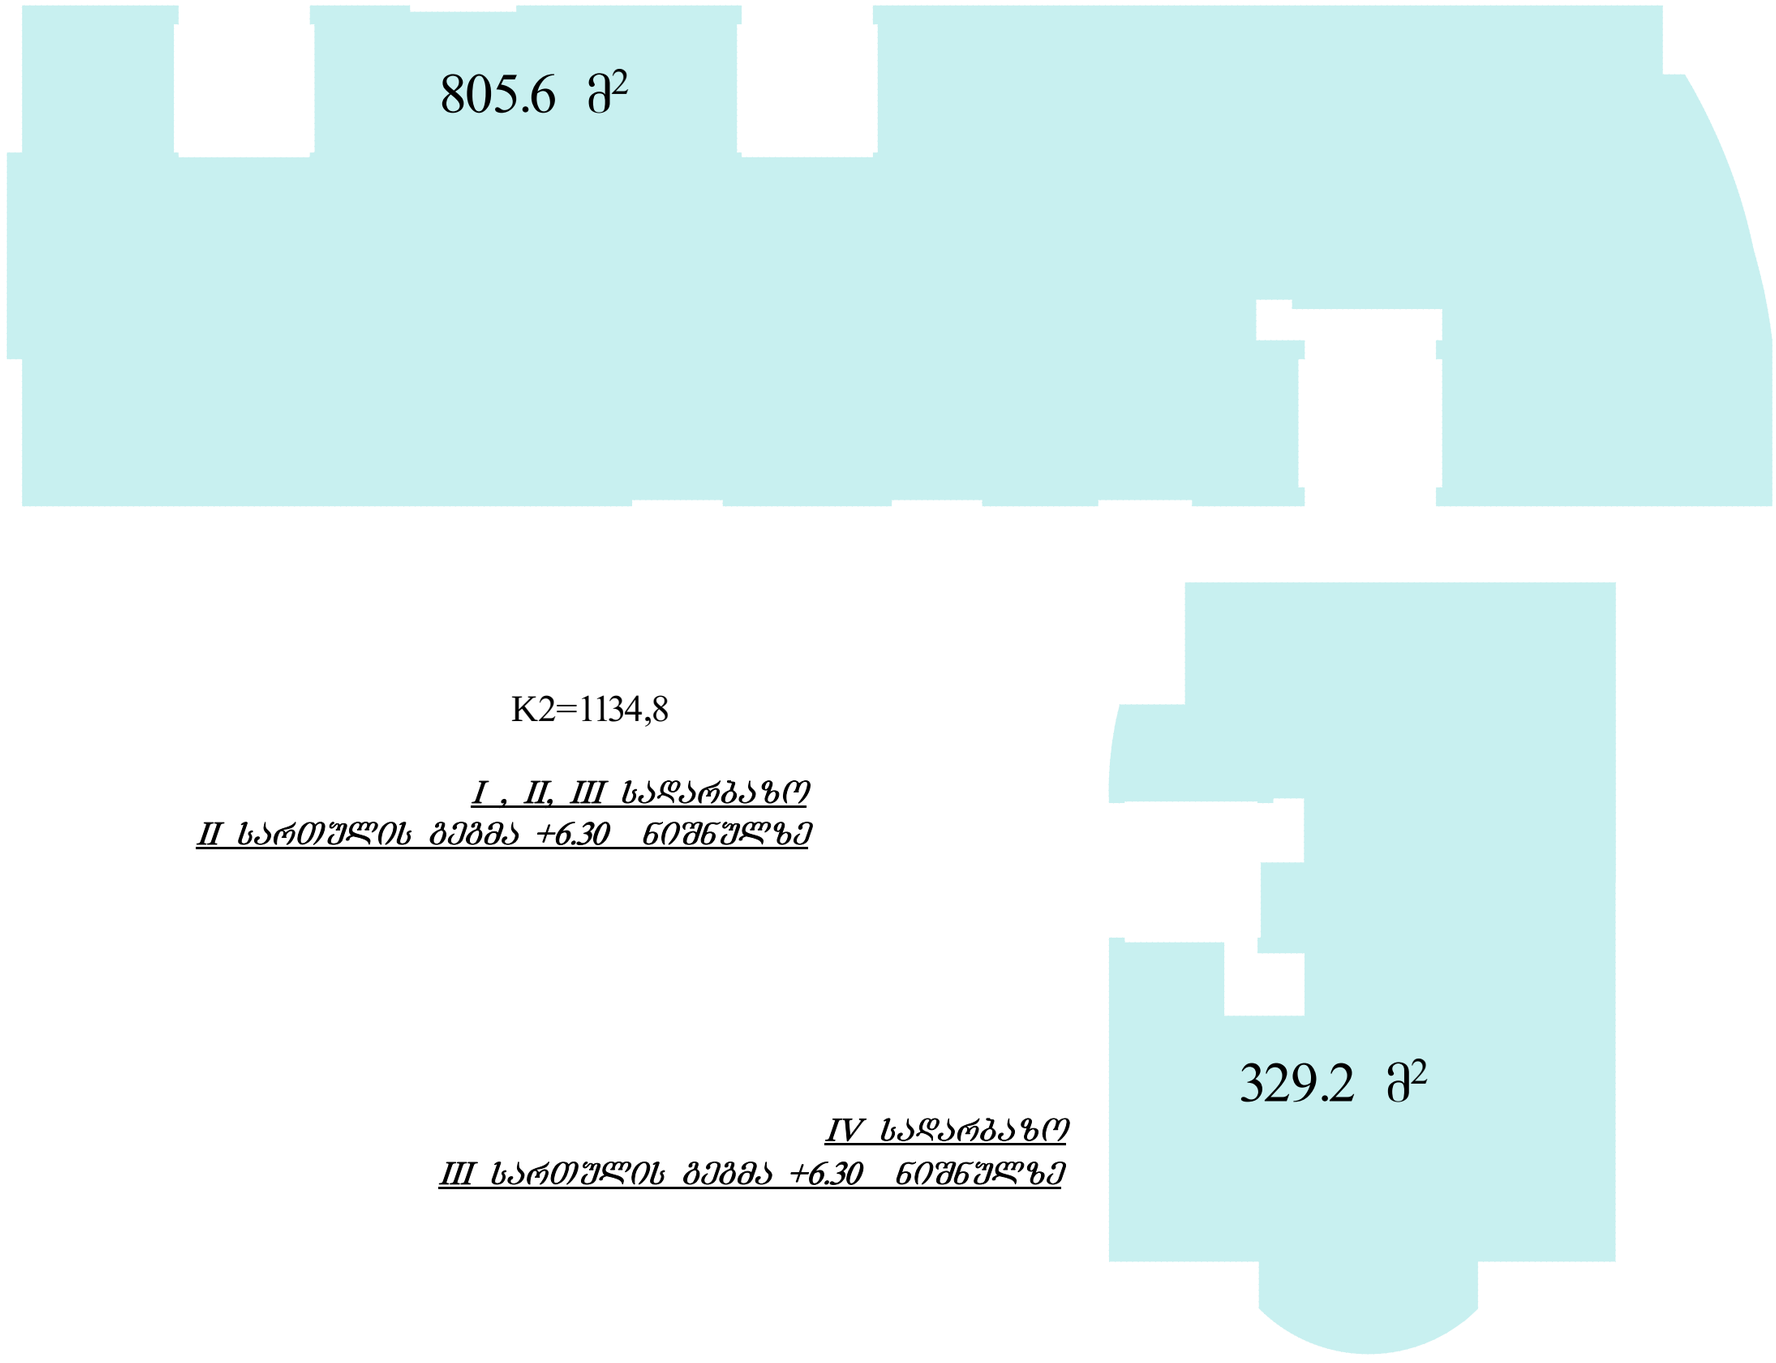


K2=1134,8

I , II, III სადარბაზო
II სართულის გეგმა +6.30 ნიშნულზე

IV სადარბაზო
III სართულის გეგმა +6.30 ნიშნულზე

ი.ბ.ა "ამირანი 2007"		თანამდებობა	ხელმოწერა	გვარი	ფურცელი
		დირექტორი		დ. ნიშნიანიძე	ა-№
კორექტირების პროექტი		პრ.მთ.არქ.		გ.გოგრიჭიანი	ფურცელი
		პრ. ავტორი		გ.გოგრიჭიანი	№
მრავალბინიანი საცხოვრებელი სახლი (ოფისებით) ერისთავის ქუჩ № 3–ში	დაკვეთა №	შეასრულა		ნ. გაბუნია	მაშტაბი
	სტადია				1:200
კოეფიციენტების კროკები	ტ.პ				

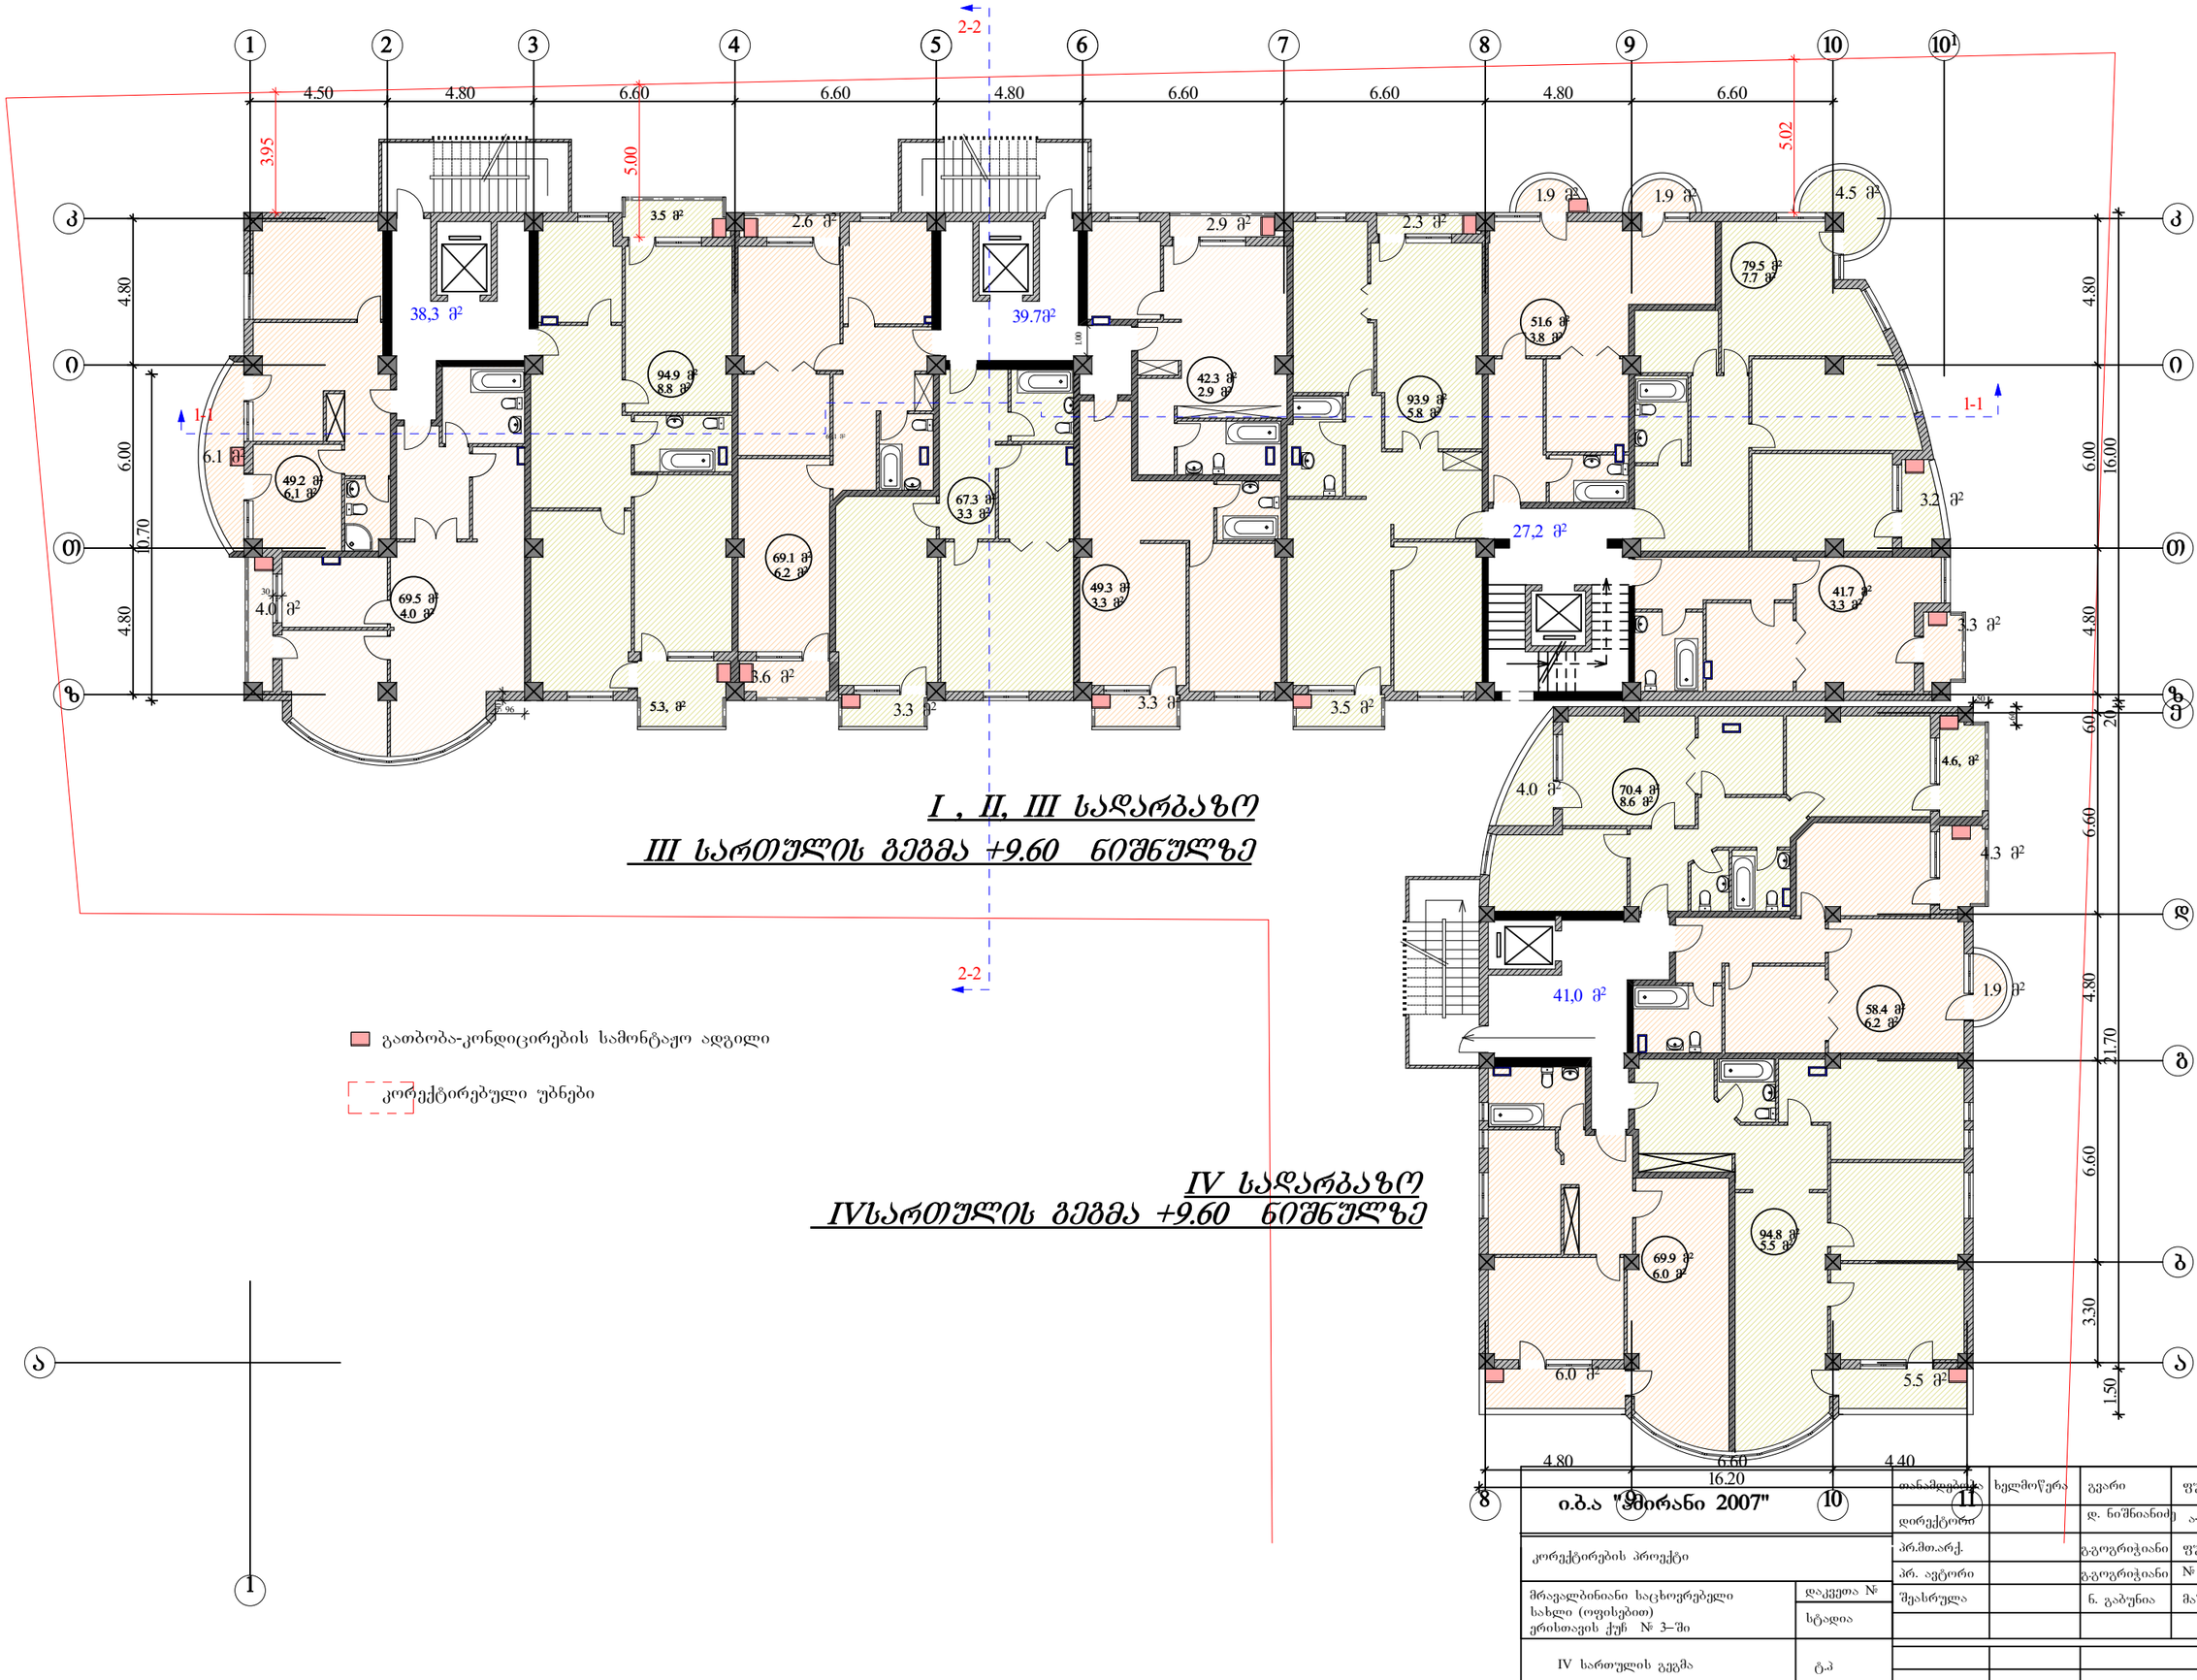


I , II, III სადარბაზო
III სართულის გეგმა +9.60 ნიშნულზე

IV სადარბაზო
IVსართულის გეგმა +9.60 ნიშნულზე

გათბობა-კონდიცირების სამონტაჟო ადგილი

კორექტირებული უბნები

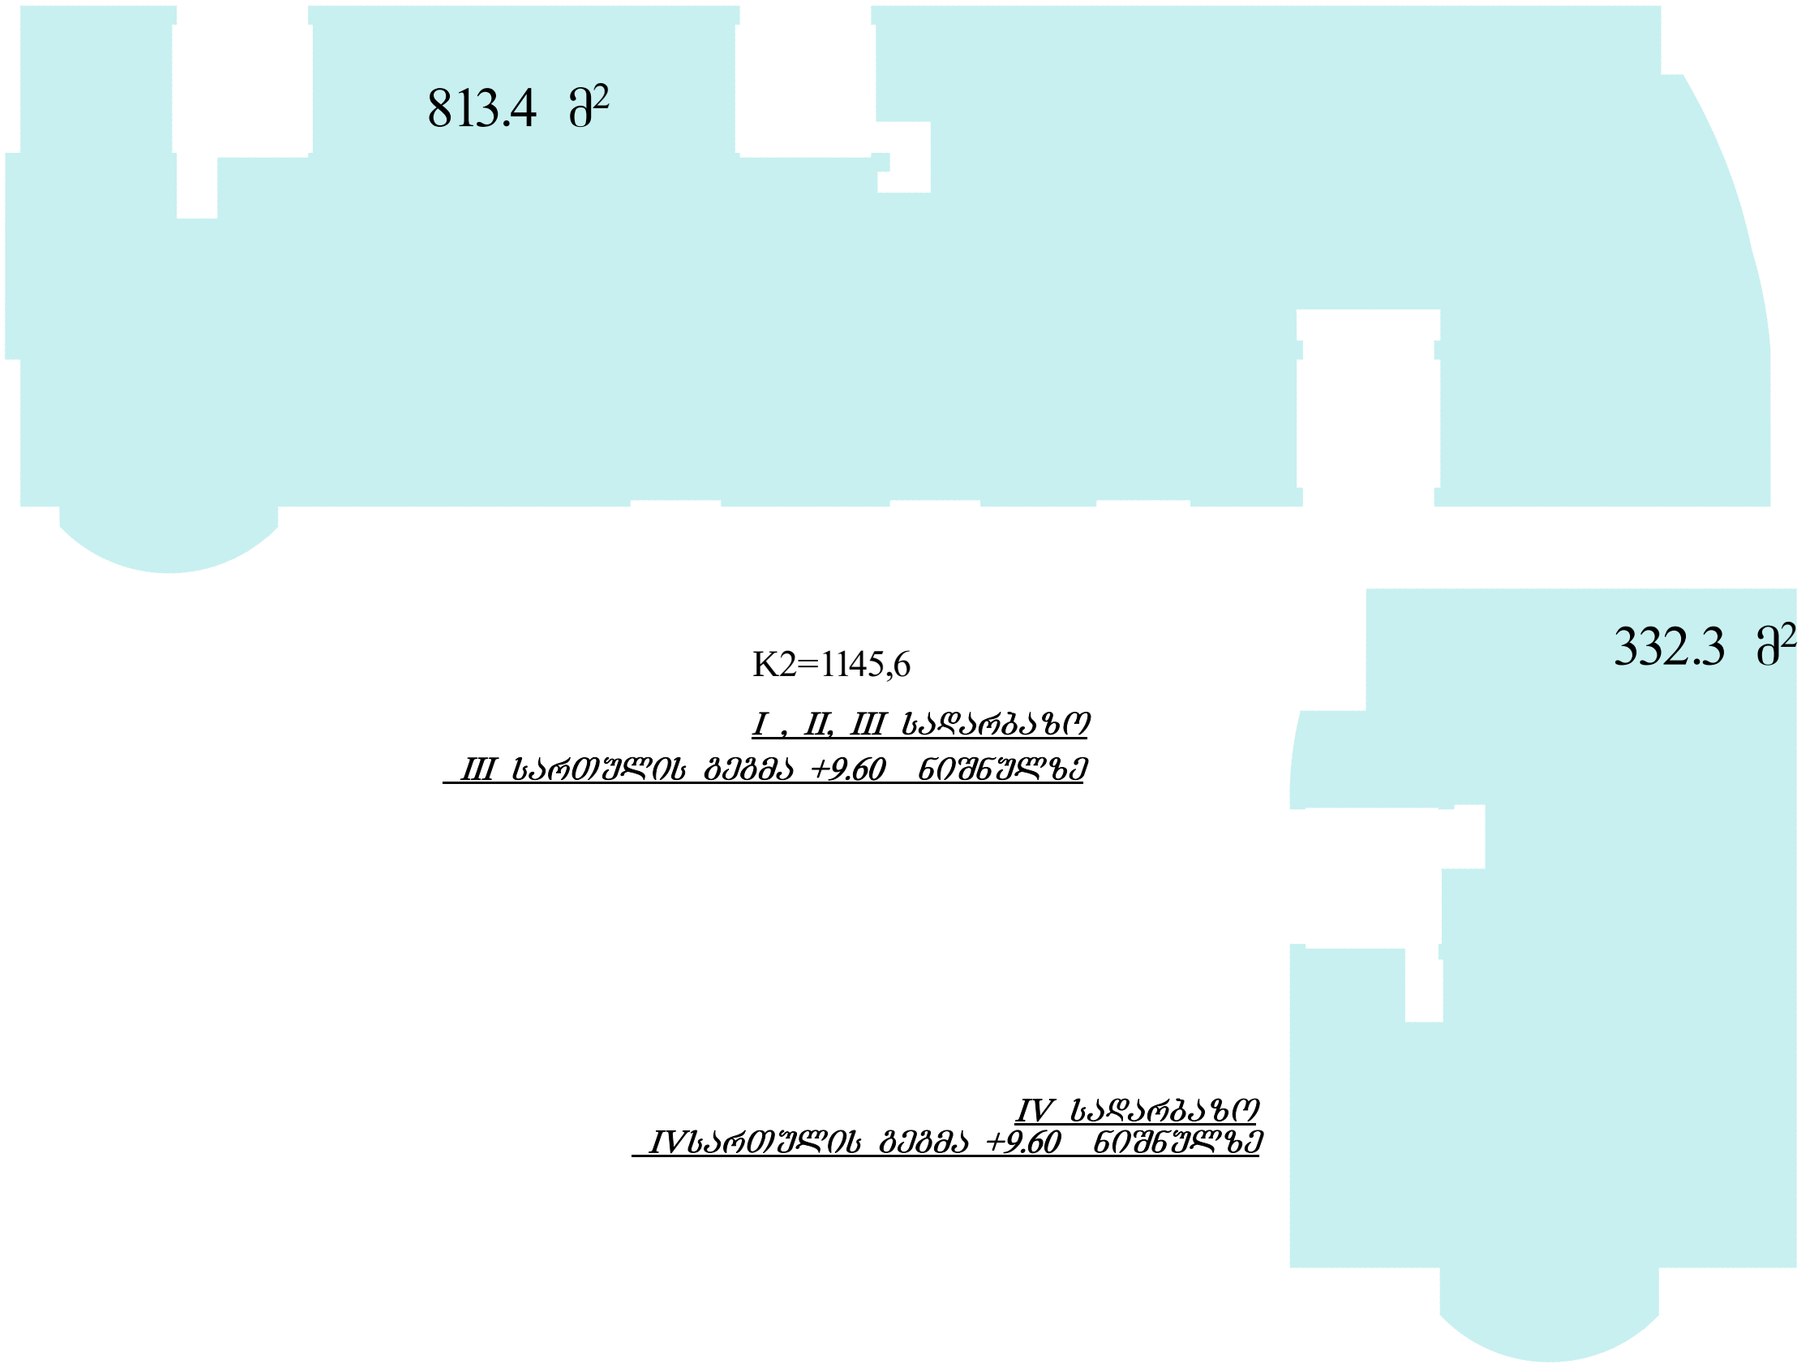


K2=1145,6

I , II, III სადარბაზო
III სართულის გეგმა +9.60 ნიშნულზე

IV სადარბაზო
IVსართულის გეგმა +9.60 ნიშნულზე

ი.ბ.ა "ამირანი 2007"		თანამდებობა	ხელმოწერა	გვარი	ფურცელი
		დირექტორი		დ. ნიშნიანიძე	ა-№
კორექტირების პროექტი		პრ.მთ.არქ.		გ.გოგრიჭიანი	ფურცელი
		პრ. ავტორი		გ.გოგრიჭიანი	№
მრავალბინიანი საცხოვრებელი სახლი (ოფისებით) ერისთავის ქუჩ № 3–ში	დაკვეთა №	შეასრულა		ნ. გაბუნია	მაშტაბი
	სტადია				1:200
კოეფიციენტების კრებები	ტ.პ				

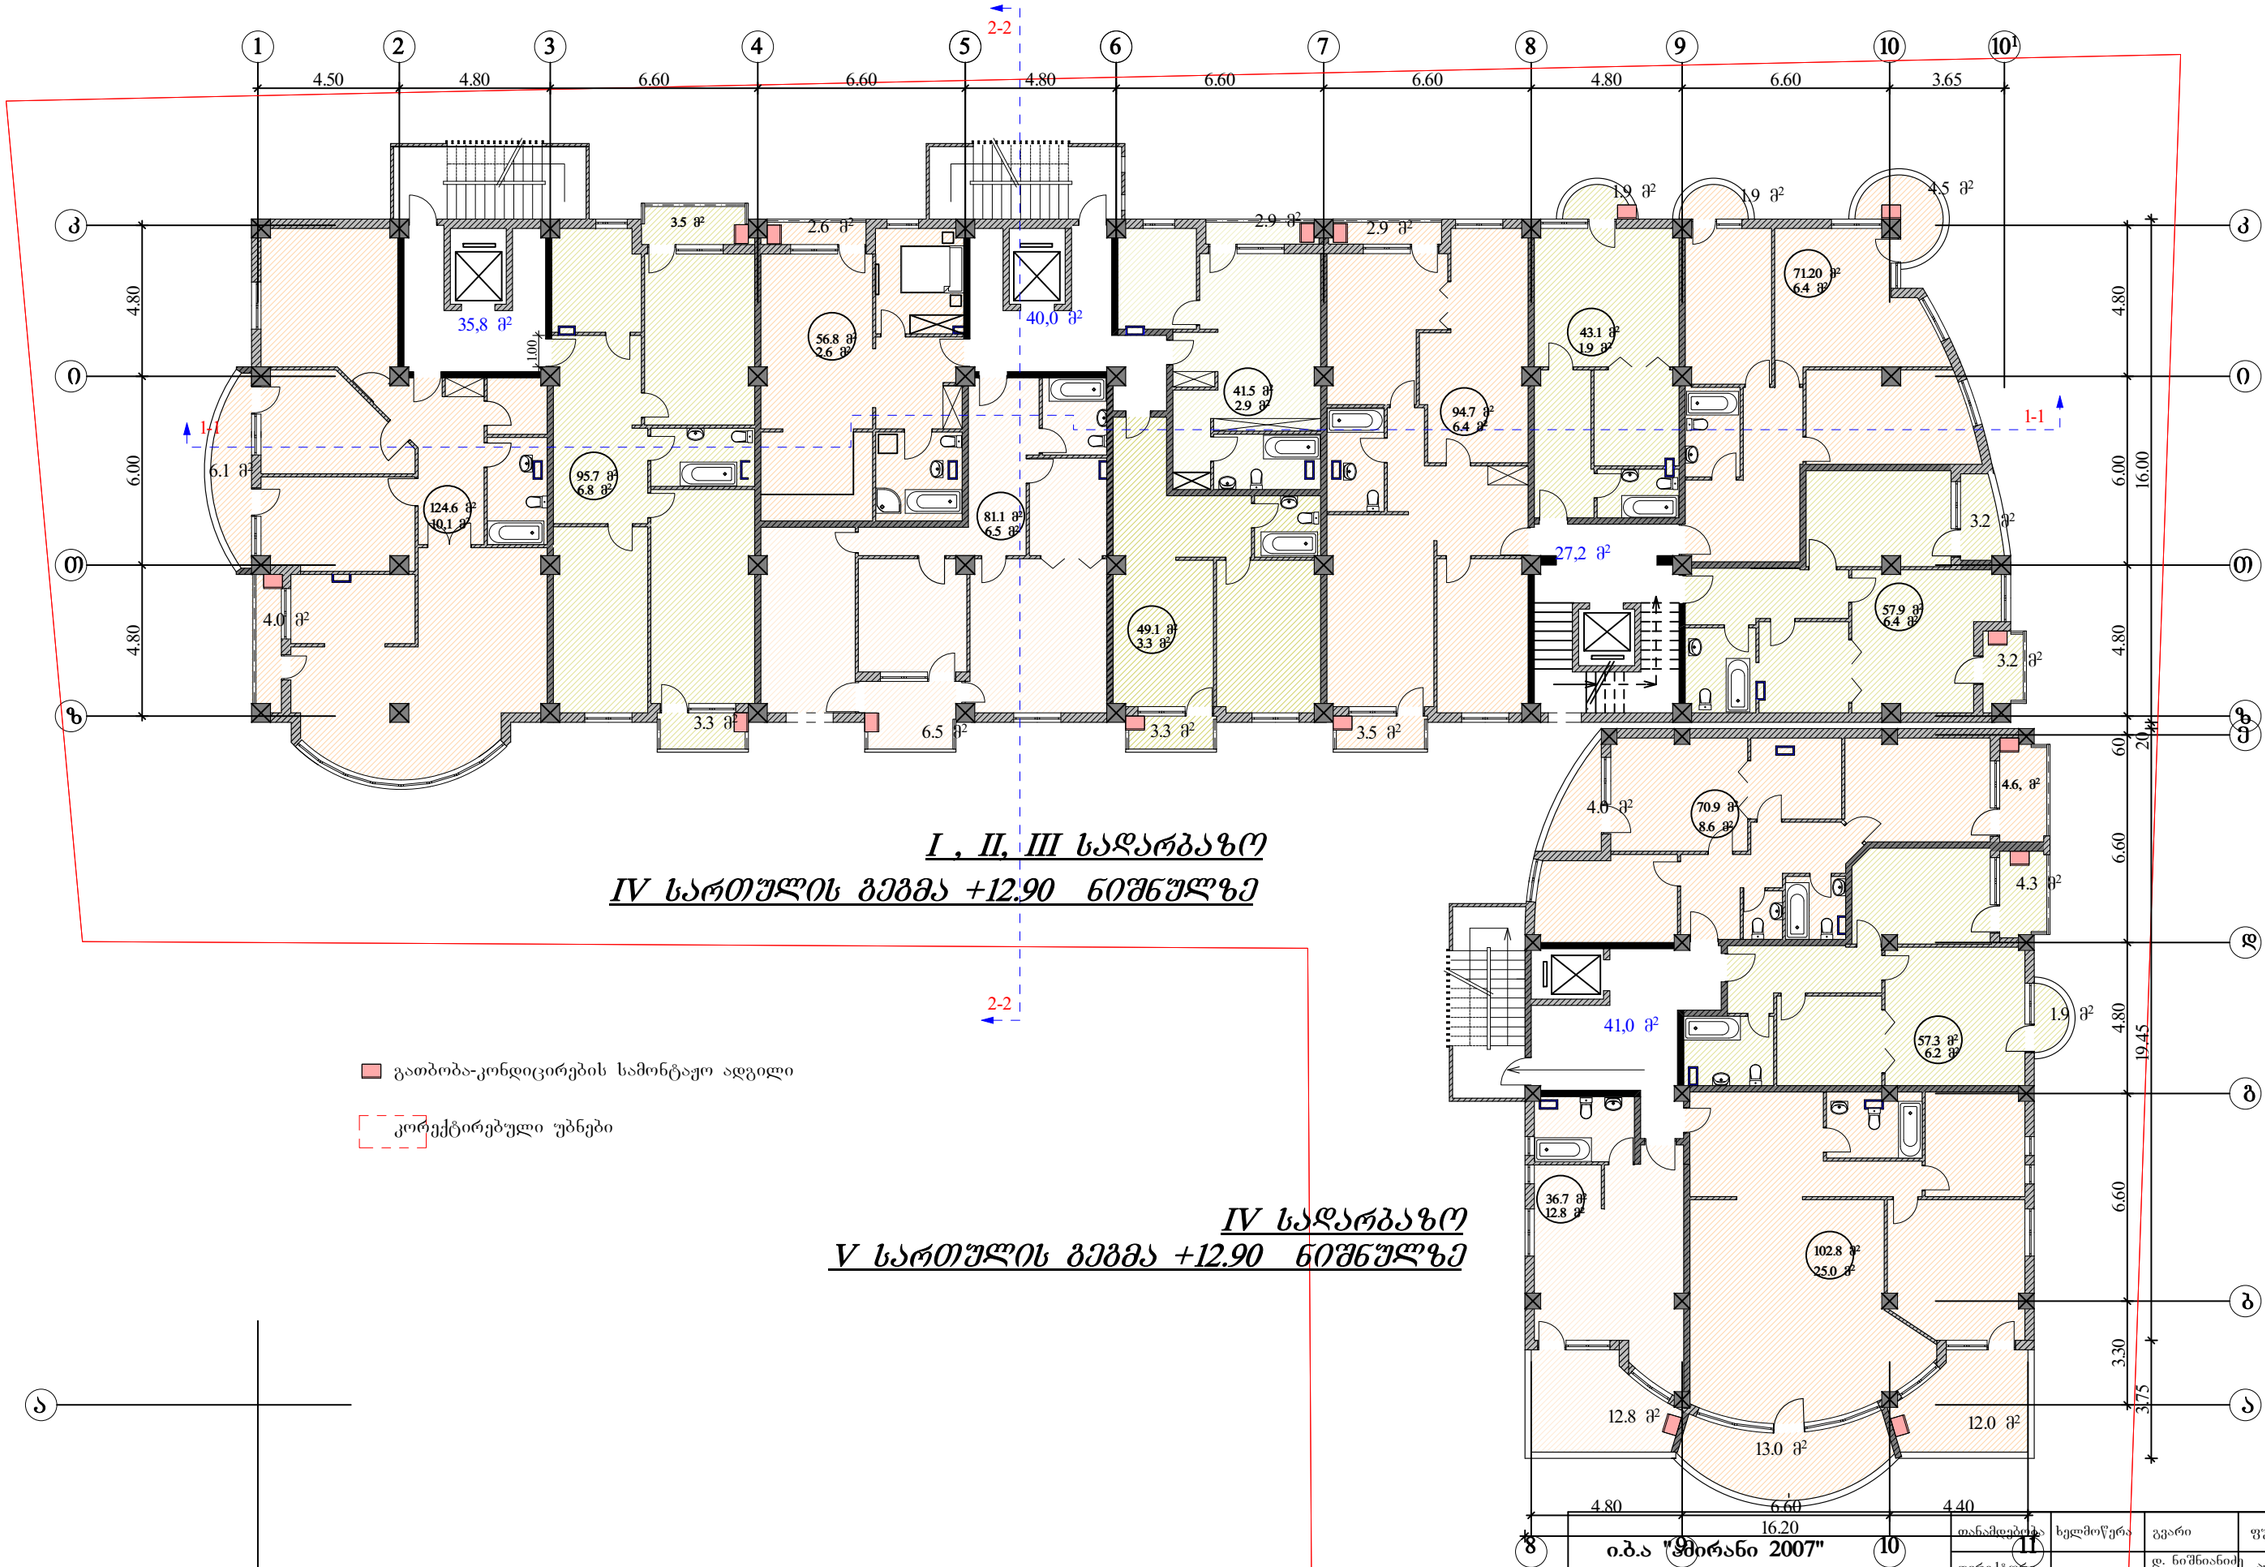


I , II, III სადარბაზო
IV სართულის გეგმა +12.90 ნიშნულზე

IV სადარბაზო
V სართულის გეგმა +12.90 ნიშნულზე

გათბობა-კონდიცირების სამონტაჟო ადგილი

კორექტირებული უბნები

			თანამდებობა	ხელმოწერა	გვარი	ფურცელი
ი.ბ.ა "ვერანი 2007"			დირექტორი		დ. ნიშნიანიძე	ა-№
კორექტირების პროექტი			პრ.მთ.არქ.		გ.გოგრიჭიანი	ფურცელი
			პრ. ავტორი		გ.გოგრიჭიანი	№
მრავალბინიანი საცხოვრებელი სახლი (ოფისებით) ერისთავის ქუჩ № 3–ში		დაკვეთა №	შეასრულა		ნ. გაბუნია	მაშტაბი
		სტადია				1:200
V სართულის გეგმა		ტ.პ				

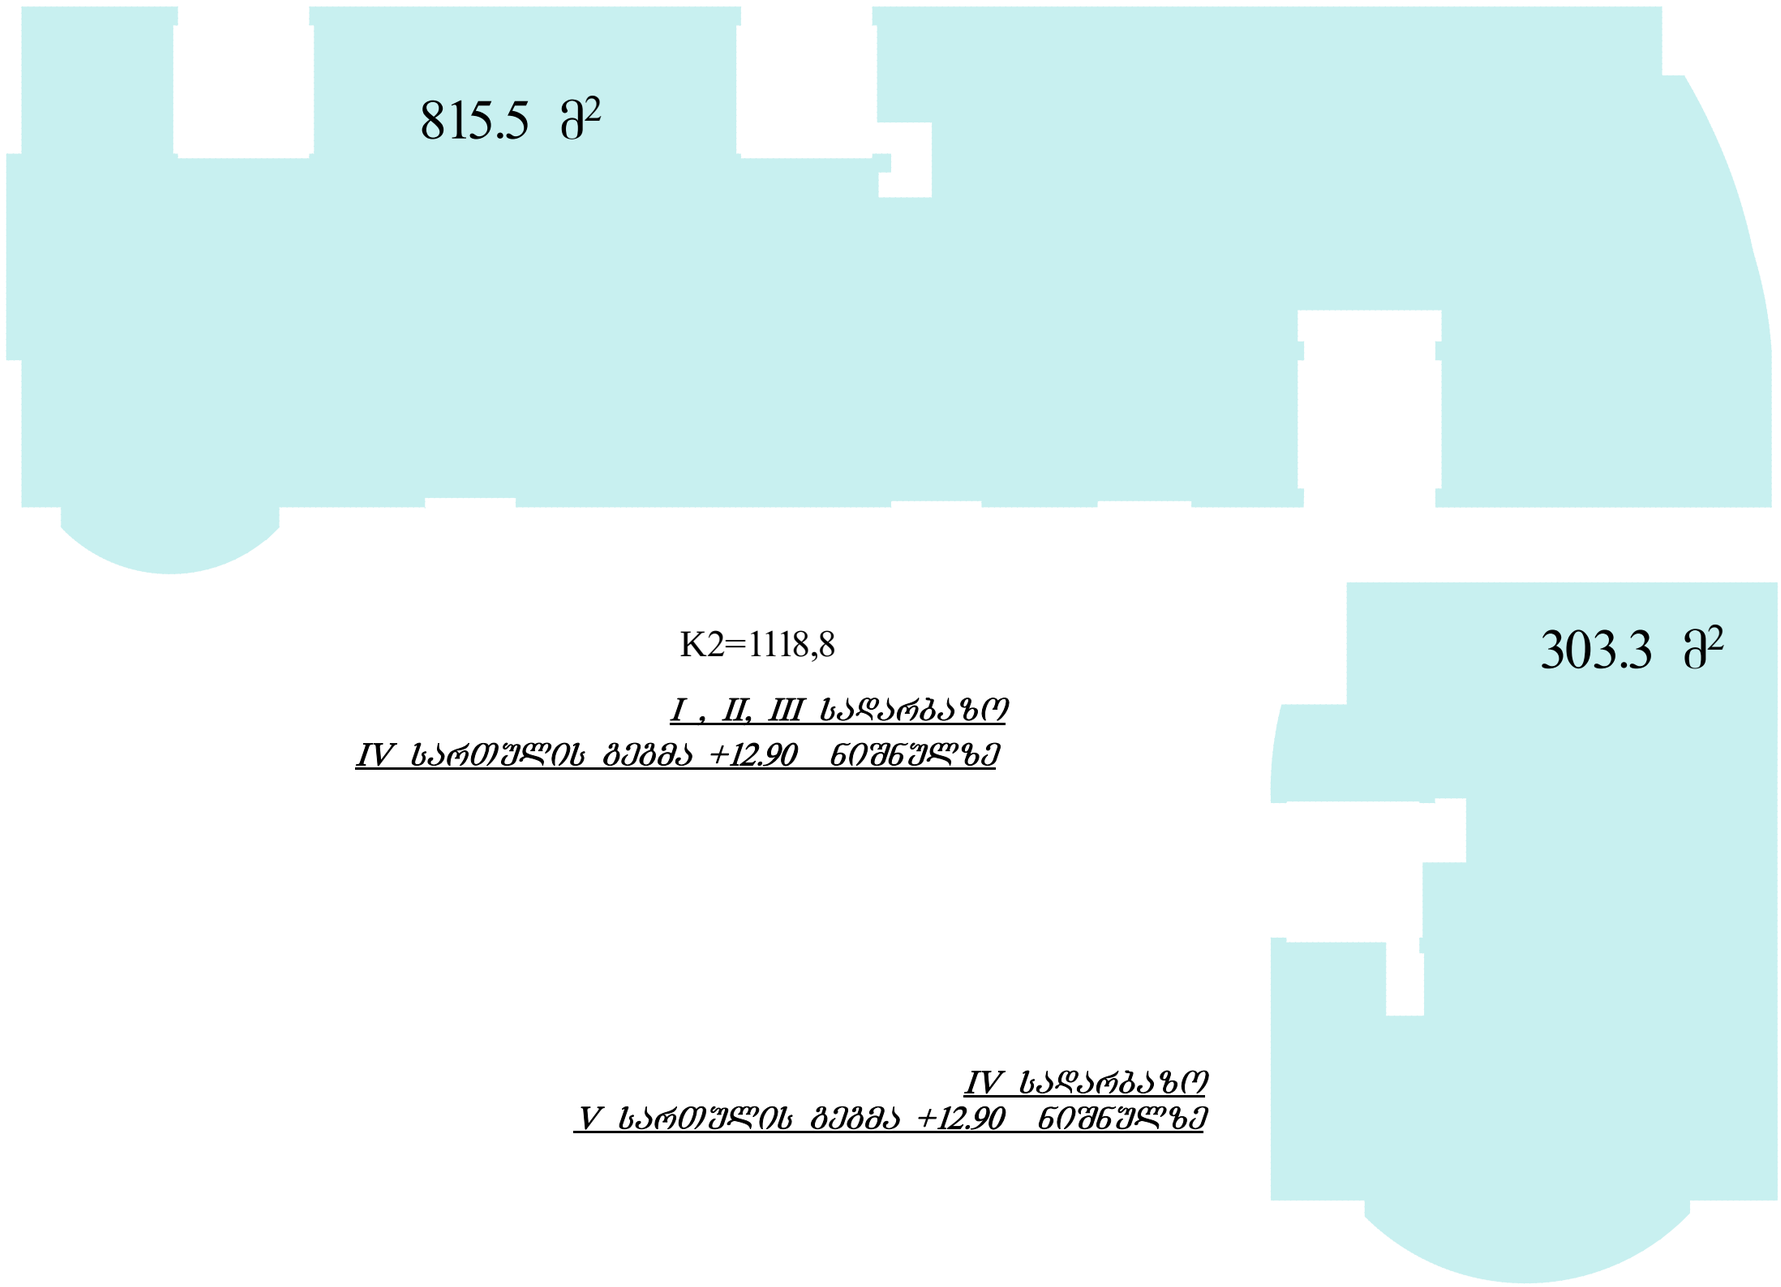


K2=1118,8

I , II, III სადარბაზო
IV სართულის გეგმა +12.90 ნიშნულზე

IV სადარბაზო
V სართულის გეგმა +12.90 ნიშნულზე

ი.ბ.ა "ამირანი 2007"		თანამდებობა	ხელმოწერა	გვარი	ფურცელი
		დირექტორი		დ. ნიშნიანიძე	ა-№
კორექტირების პროექტი		პრ.მთ.არქ.		გ.გოგრიჭიანი	ფურცელი
		პრ. ავტორი		გ.გოგრიჭიანი	№
მრავალბინიანი საცხოვრებელი სახლი (ოფისებით) ვერისთავის ქ.№ 3–ში	დაკვეთა №	შეასრულა		ნ. გაბუნია	მაშტაბი
	სტადია				1:200
კოეფიციენტის კროკები	ტ.პ				

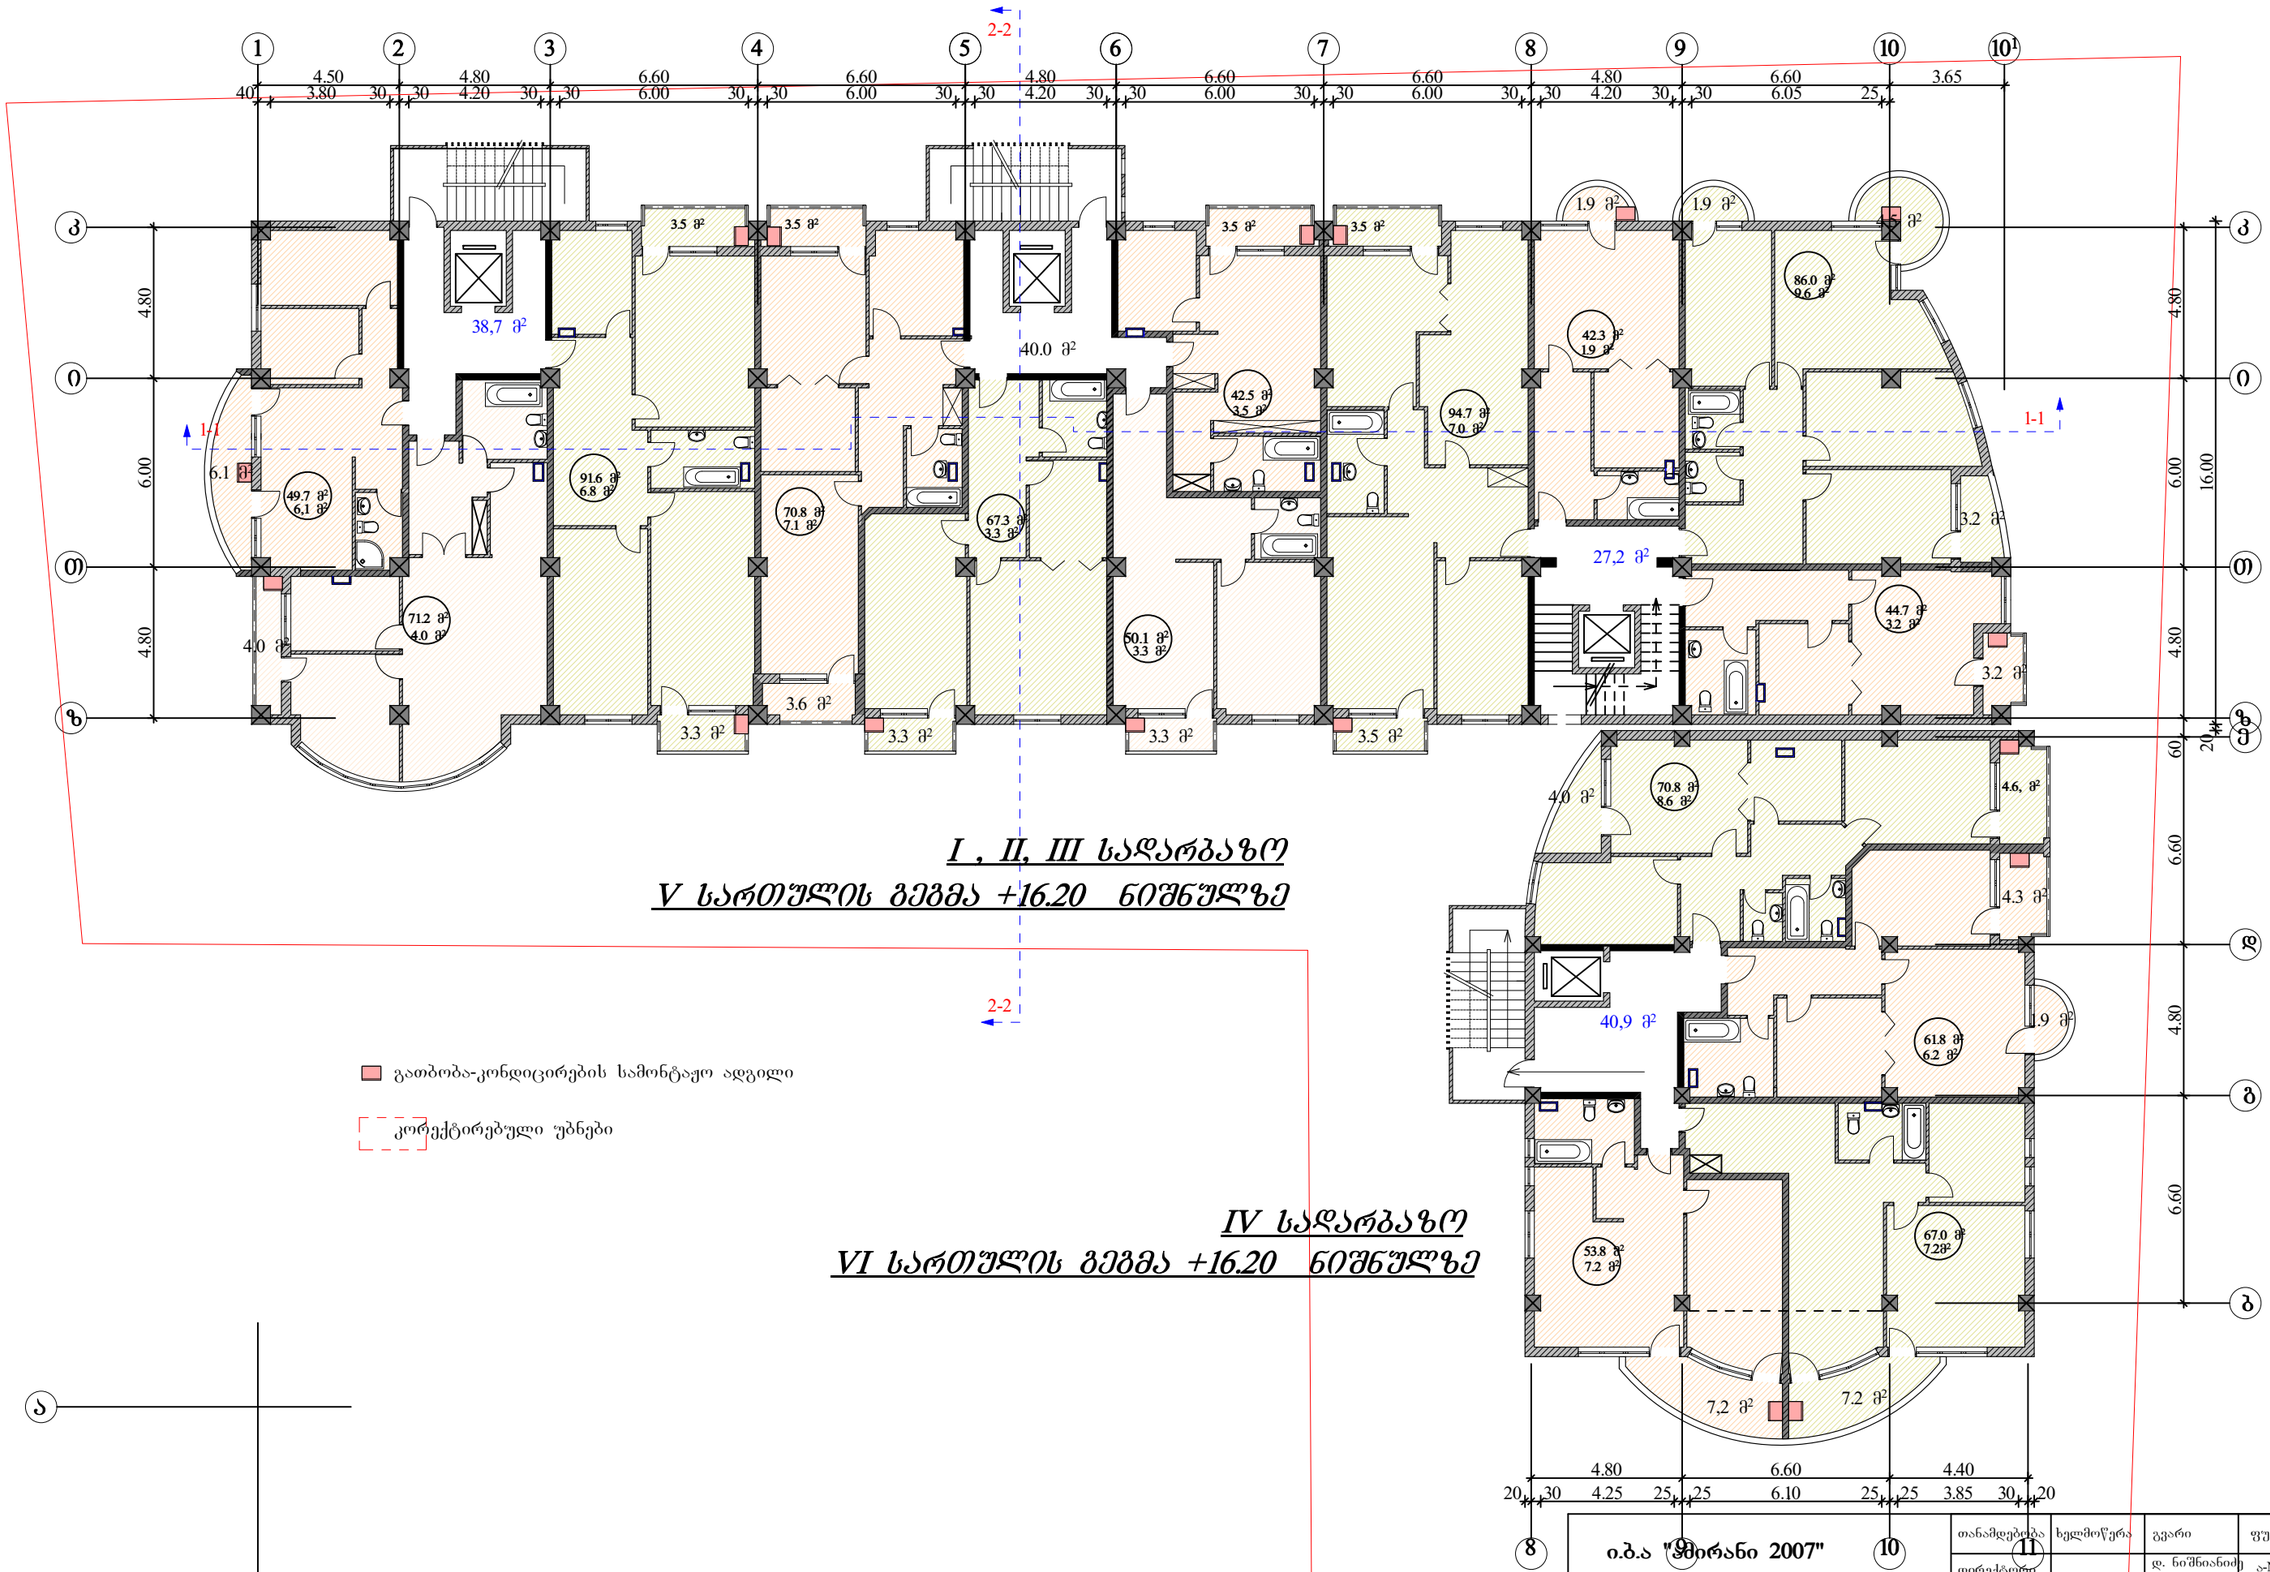

I , II, III სადარბაზო
V სართულის გეგმა +16.20 ნიშნულზე


IV სადარბაზო
VI სართულის გეგმა +16.20 ნიშნულზე

გათბობა-კონდიცირების სამონტაჟო ადგილი

კორექტირებული უბნები

ი.ბ.ა "ვირანი 2007"		თანამდებობა	ხელმოწერა	გვარი	ფურცელი
		დირექტორი		დ. ნიშნიანიძე	ა-№
კორექტირების პროექტი		პრ.მთ.არქ.		გ.გოგრიჭიანი	ფურცელი
		პრ. ავტორი		გ.გოგრიჭიანი	№
მრავალბინიანი საცხოვრებელი სახლი (ოფისებით) ერისთავის ქუჩ № 3–ში	დაკვეთა №	შეასრულა		ნ. გაბუნია	მაშტაბი
	სტადია				1:200
VI სართულის გეგმა	ტ.პ				



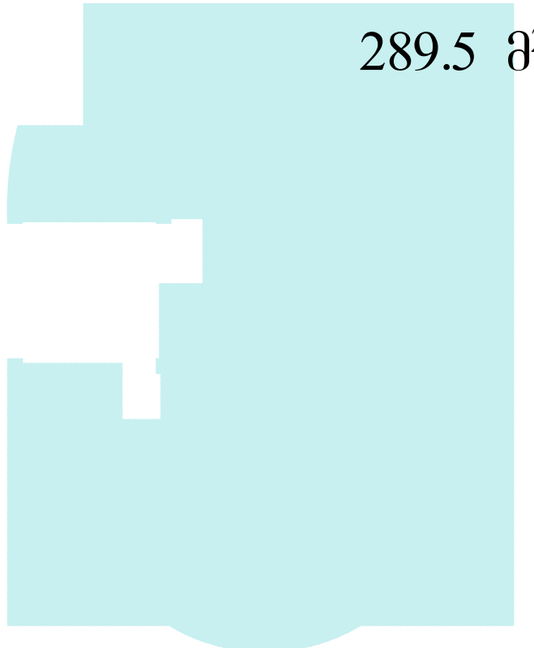

K2=1102,8


I , II, III სადარბაზო

V სართულის გეგმა +16.20 ნიშნულზე

IV სადარბაზო

VI სართულის გეგმა +16.20 ნიშნულზე

ი.ბ.ა "ამირანი 2007"		თანამდებობა	ხელმოწერა	გვარი	ფურცელი
		დირექტორი		დ. ნიშნიანიძე	ა-№
კორექტირების პროექტი		პრ.მთ.არქ.		გ.გოგრიჭიანი	ფურცელი
		პრ. ავტორი		გ.გოგრიჭიანი	№
მრავალბინიანი საცხოვრებელი სახლი (ოფისებით) ერისთავის ქუჩ № 3–ში	დაკვეთა №	შეასრულა		ნ. გაბუნია	მაშტაბი
	სტადია				1:200
კოეფიციენტის კროკები	ტ.პ				

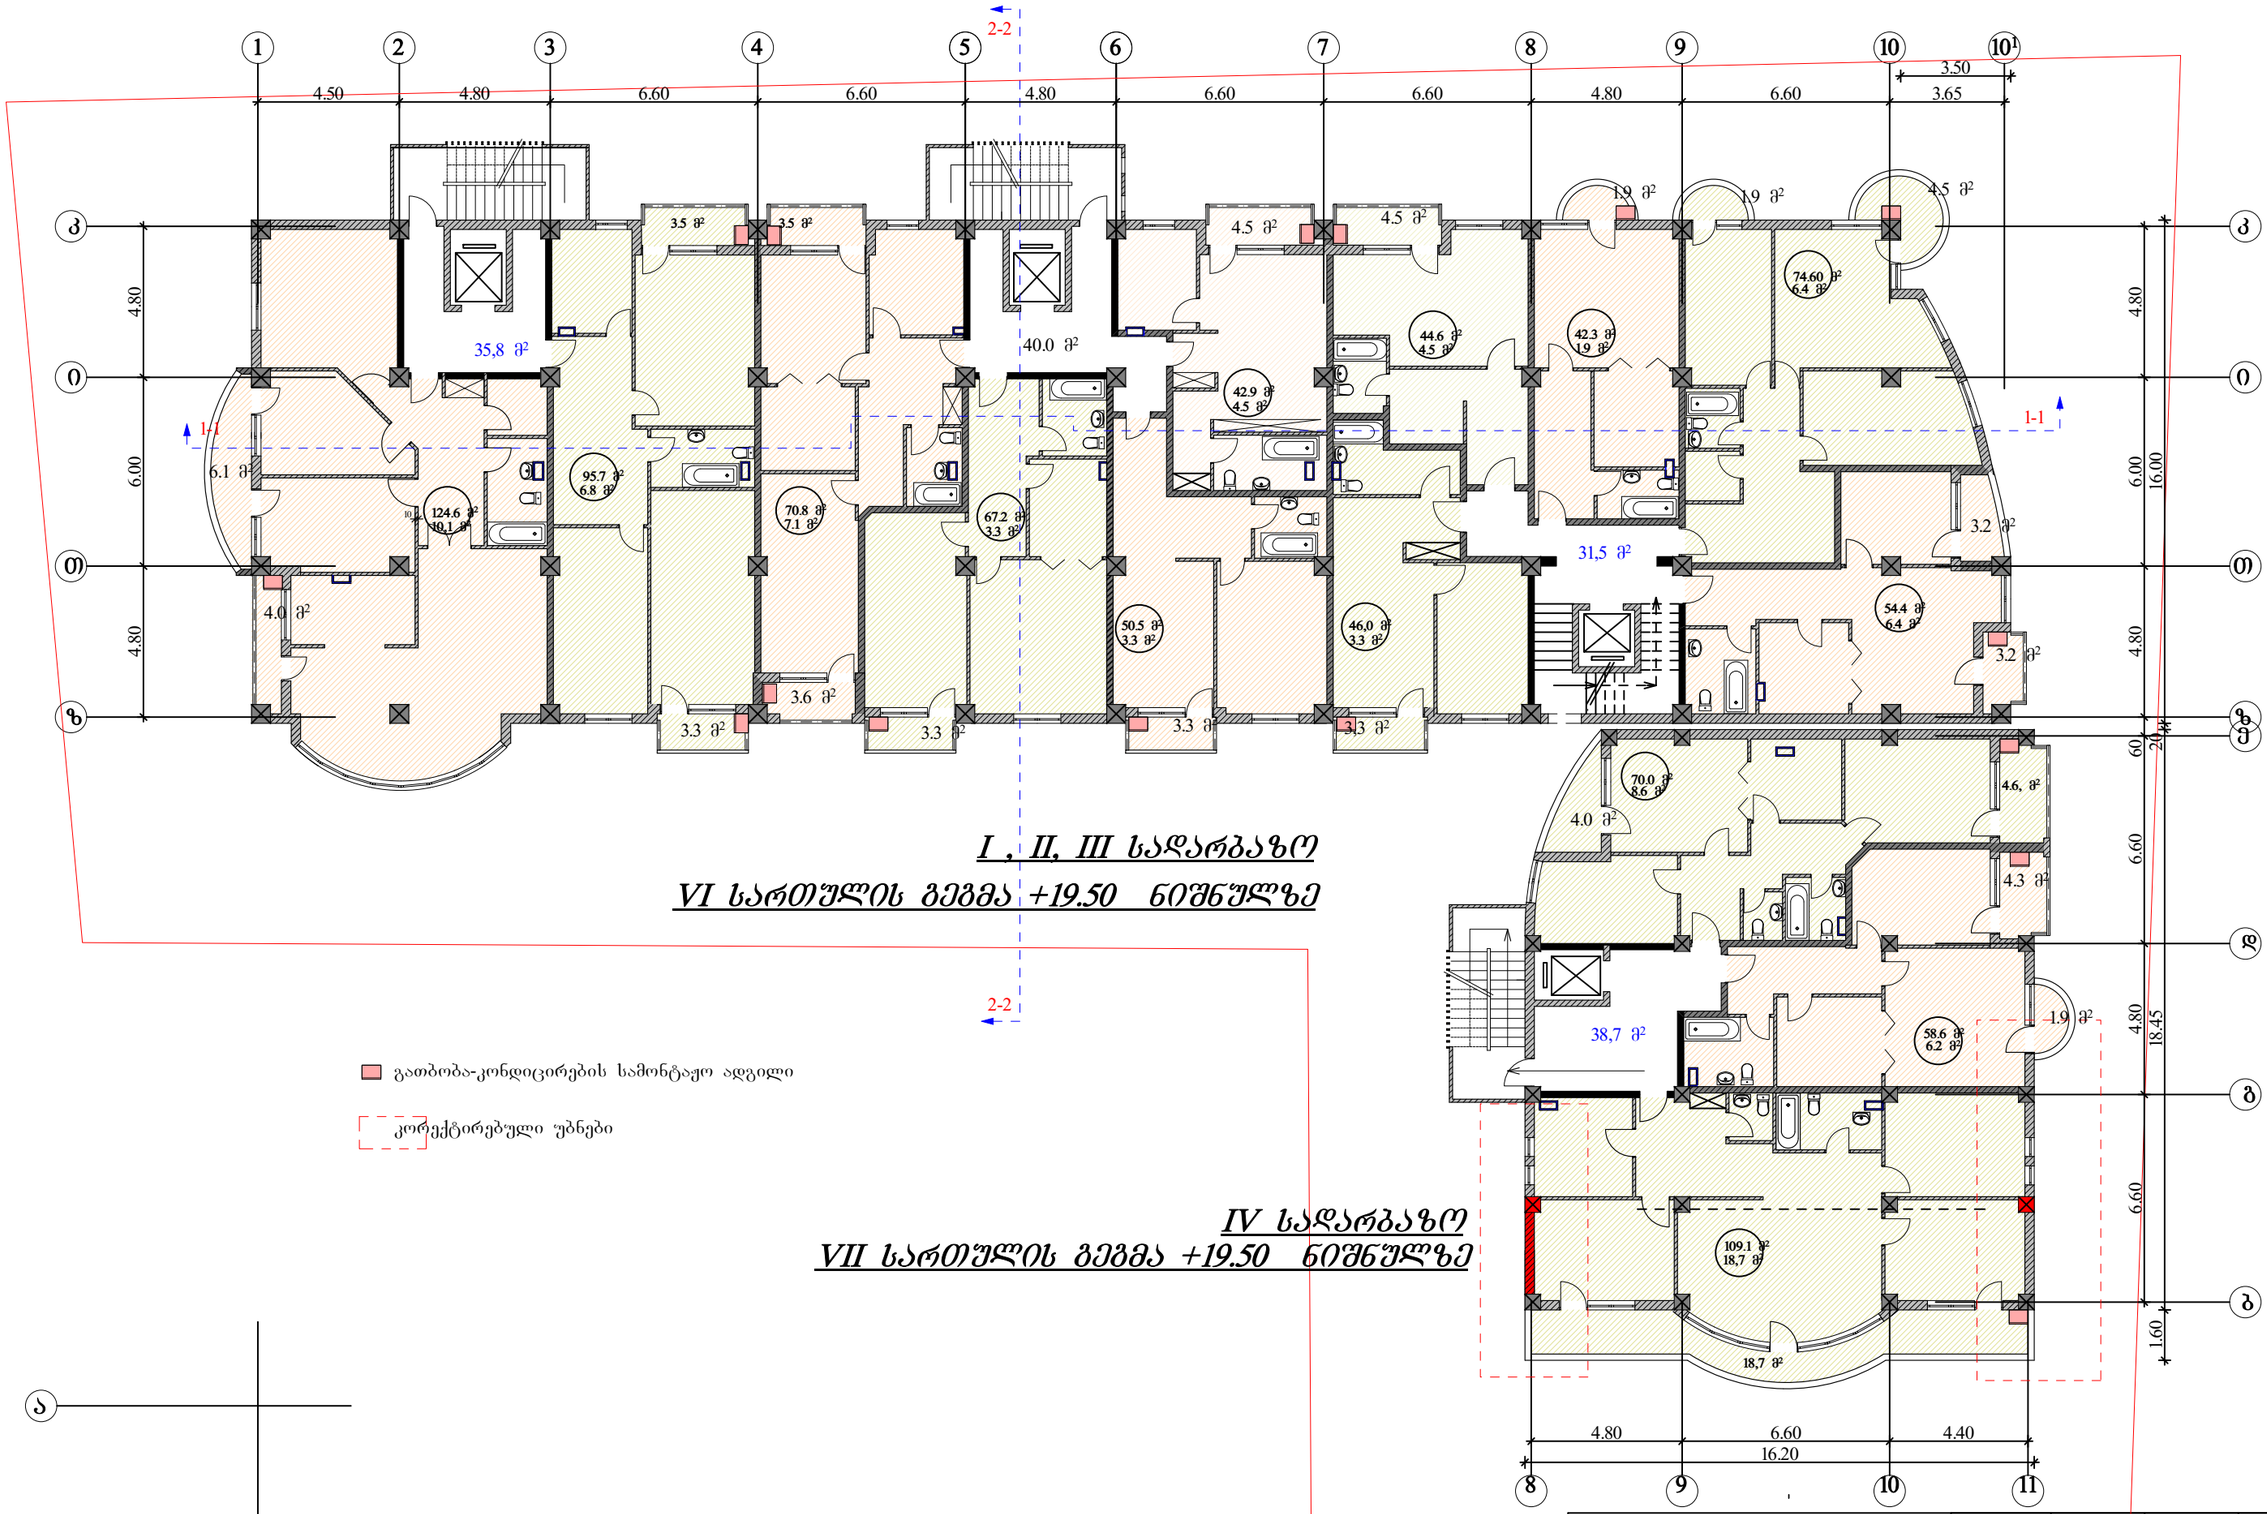

I , II, III სადარბაზო
VI სართულის გეგმა +19.50 ნიშნულზე


IV სადარბაზო
VII სართულის გეგმა +19.50 ნიშნულზე

გათბობა-კონდიცირების სამონტაჟო ადგილი

კორექტირებული უბნები

ი.ბ.ა "ამირანი 2007"	თანამდებობა	ხელმოწერა	გვარი	ფურცელი
	დირექტორი		დ. ნიშნიანიძე	ა-№
კორექტირების პროექტი	პრ.მთ.არქ.		გ.გოგრიჭიანი	ფურცელი
	პრ. ავტორი		გ.გოგრიჭიანი	№
მრავალბინიანი საცხოვრებელი სახლი (ოფისებით) ერისთავის ქუჩ № 3–ში	შეასრულა		ნ. გაბუნია	მაშტაბი
				1:200
	დაკვეთა №			
	სტადია			
VII სართულის გეგმა	ტ.პ			



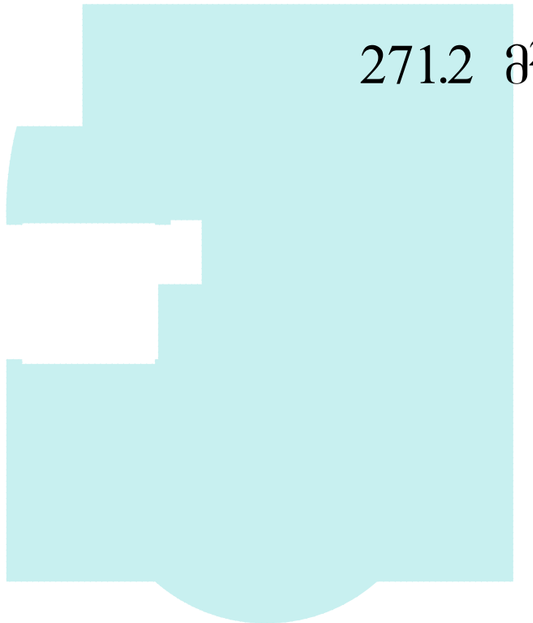

K2=1081,8

I , II, III სადარბაზო

VI სართულის გეგმა +19.50 ნიშნულზე

IV სადარბაზო

VII სართულის გეგმა +19.50 ნიშნულზე

ი.ბ.ა "ამირანი 2007"		თანამდებობა	ხელმოწერა	გვარი	ფურცელი
		დირექტორი		დ. ნიშნიანიძე	ა-№
კორექტირების პროექტი		პრ.მთარქ.		გ.გოგრიჭიანი	ფურცელი
		პრ. ავტორი		გ.გოგრიჭიანი	№
მრავალბინიანი საცხოვრებელი სახლი (ოფისებით) ერისთავის ქუჩ № 3–ში	დაკვეთა №	შეასრულა		ნ. გაბუნია	მაშტაბი
	სტადია				1:200
კოეფიციენტის კროკები	ტ.პ				

I , II, III სადარბაზო
VII სართულის გეგმა +22.80 ნიშნულზე

IV სადარბაზო
VIII სართულის გეგმა +22.80 ნიშნულზე

გათბობა-კონდიცირების სამონტაჟო ადგილი

კორექტირებული უბნები

ი.ბ.ა "ამირანი 2007"		თანამდებობა	ხელმოწერა	გვარი	ფურცელი
		დირექტორი		დ. ნიშნიანიძე	ა-№
კორექტირების პროექტი		პრ.მთარქ.		გ.გოგრიჭიანი	ფურცელი
		პრ. ავტორი		გ.გოგრიჭიანი	№
მრავალბინიანი საცხოვრებელი სახლი (ოფისებით) ერისთავის ქუჩ № 3–ში	დაკვეთა №	შეასრულა		ნ. გაბუნია	მაშტაბი
	სტადია				1:200
VIII სართულის გეგმა	ტ.პ				

808.2 მ²


K2=1073,8

I , II, III სადარბაზო
VII სართულის გეგმა +22.80 ნიშნულზე

IV სადარბაზო
VIII სართულის გეგმა +22.80 ნიშნულზე

265.6 მ²

ი.ბ.ა "ამირანი 2007"		თანამდებობა	ხელმოწერა	გვარი	ფურცელი
		დირექტორი		დ. ნიშნიანიძე	ა-№
კორექტირების პროექტი		პრ.მთ.არქ.		გ.გოგრიჭიანი	ფურცელი
		პრ. ავტორი		გ.გოგრიჭიანი	№
მრავალბინიანი საცხოვრებელი სახლი (ოფისებით) ერისთავის ქუჩ № 3–ში	დაკვეთა №	შეასრულა		ნ. გაბუნია	მაშტაბი
	სტადია				1:200
კოეფიციენტის კროკები	ტ.პ				

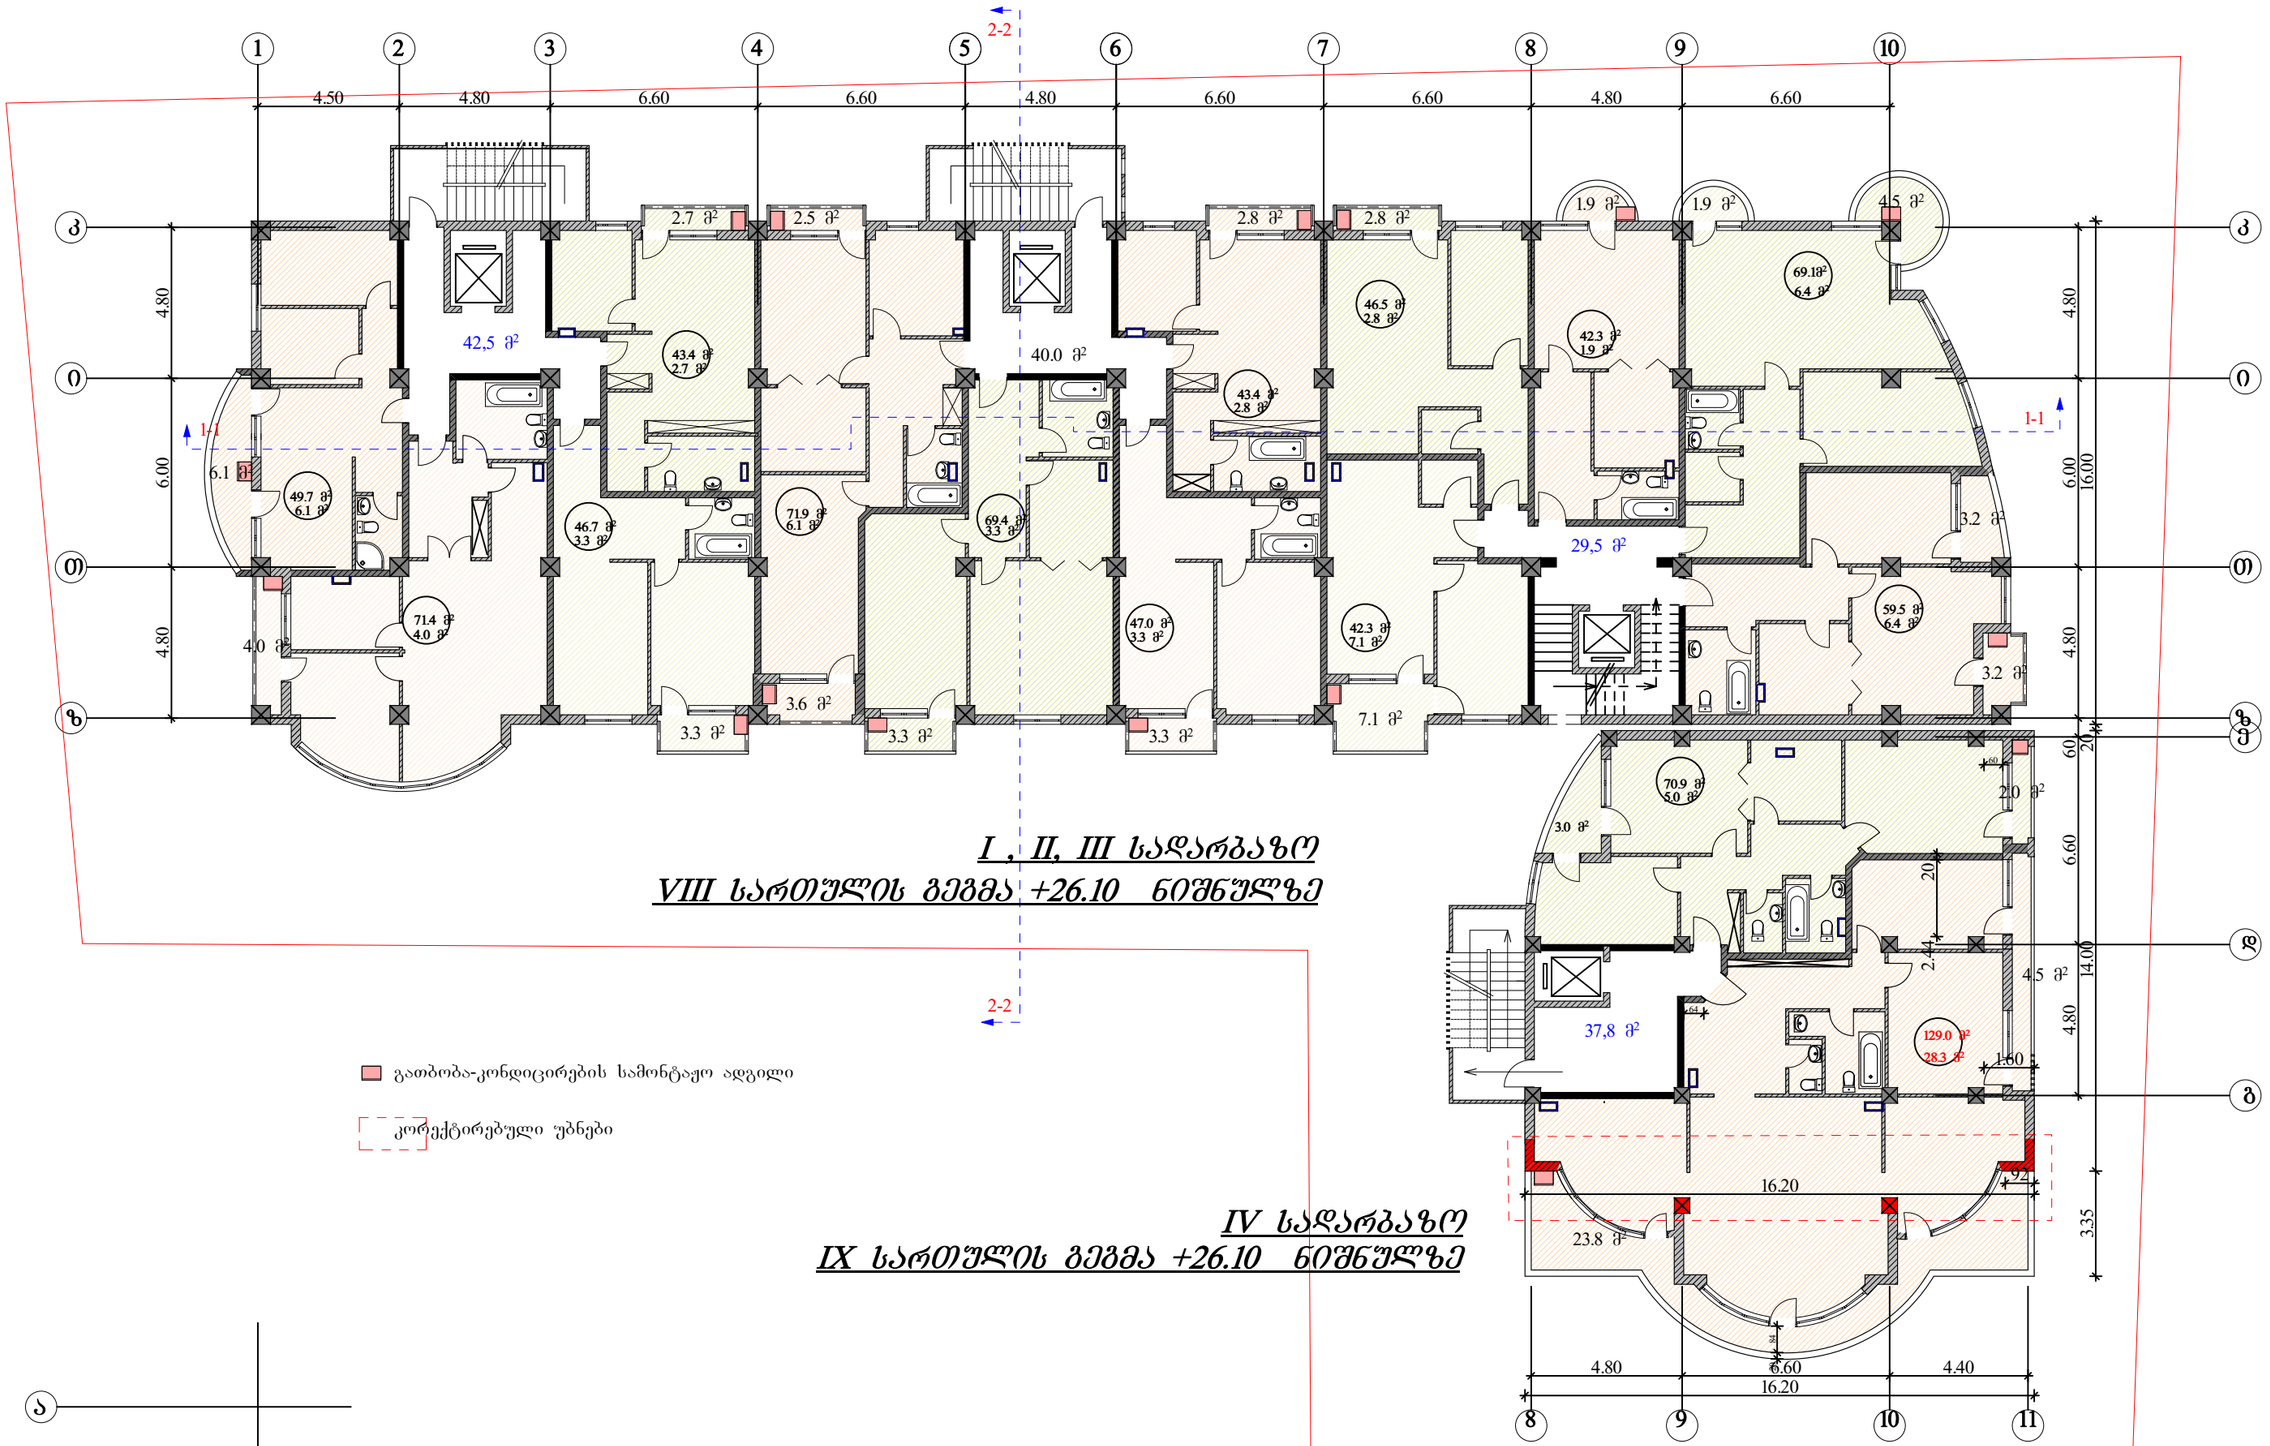

I , II, III სადარბაზო
VIII სართულის გეგმა +26.10 ნიშნულზე

IV სადარბაზო
IX სართულის გეგმა +26.10 ნიშნულზე


ი.ბ.ა "ამირანი 2007"		თანამდებობა	ხელმოწერა	გვარი	ფურცელი
		დირექტორი		დ. ნიშნიანიძე	ა-№
კორექტირების პროექტი		პრ.მთ.არქ.		გ.გოგორიჭიანი	ფურცელი
		პრ. ავტორი		გ.გოგორიჭიანი	№
მრავალბინიანი საცხოვრებელი სახლი (ოფისებით) ერისთავის ქუჩ № 3–ში	დაკვეთა №	შეასრულა		ნ. გაბუნია	მაშტაბი
	სტადია				1:200
IX სართულის გეგმა	ტ.პ				



K2=1038,6

I , II, III სადარბაზო
VIII სართულის გეგმა +26.10 ნიშნულზე

IV სადარბაზო
IX სართულის გეგმა +26.10 ნიშნულზე

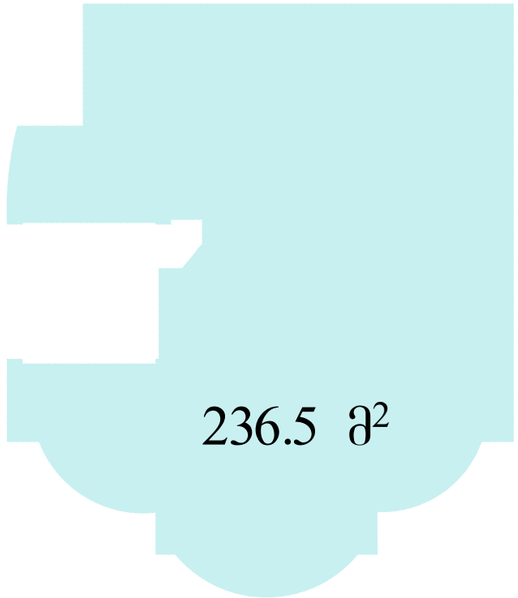

ი.ბ.ა "ამირანი 2007"		თანამდებობა	ხელმოწერა	გვარი	ფურცელი
		დირექტორი		დ. ნიშნიანიძე	ა-№
კორექტირების პროექტი		პრ.მთ.არქ.		გ.გოგრიჭიანი	ფურცელი
		პრ. ავტორი		გ.გოგრიჭიანი	№
მრავალბინიანი საცხოვრებელი სახლი (ოფისებით) ერისთავის ქუჩ № 3–ში	დაკვეთა №	შეასრულა		ნ. გაბუნია	მაშტაბი
	სტადია				1:200
კოეფიციენტის კროკები	ტ.პ				

I , II, III სადარბაზო
IX სართულის გეგმა +29.40 ნიშნულზე

IV სადარბაზო
X სართულის გეგმა +29.40 ნიშნულზე


გათბობა-კონდიცირების სამონტაჟო ადგილი

კორექტირებული უბნები

ი.ბ.ა "ამირანი 2007"		თანამდებობა	ხელმოწერა	გვარი	ფურცელი
		დირექტორი		დ. ნიშნიანიძე	ა-№
კორექტირების პროექტი		პრ.მთ.არქ.		გ.გოგორიჭიანი	ფურცელი
		პრ. ავტორი		გ.გოგორიჭიანი	№
მრავალბინიანი საცხოვრებელი სახლი (ოფისებით) ერისთავის ქუჩ № 3–ში	დაკვეთა №	შეასრულა		ნ. გაბუნია	მაშტაბი
	სტადია				1:200
X სართულის გეგმა	ტ.პ				



K2=995,6

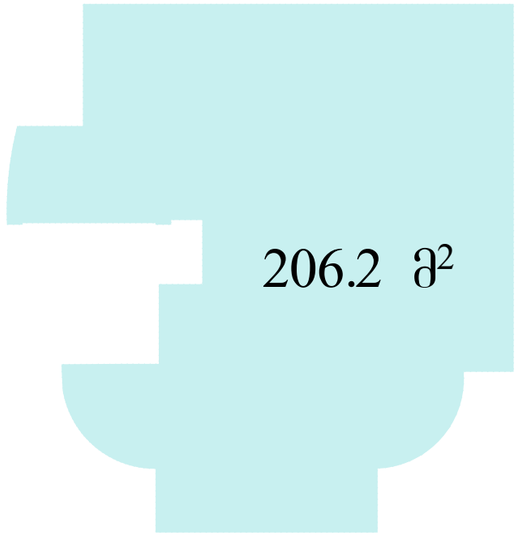


I , II, III სადარბაზო

IX სართულის გეგმა +29.40 ნიშნულზე

IV სადარბაზო

X სართულის გეგმა +29.40 ნიშნულზე

ი.ბ.ა "ამირანი 2007"		თანამდებობა	ხელმოწერა	გვარი	ფურცელი
		დირექტორი		დ. ნიშნიანიძე	ა-№
კორექტირების პროექტი		პრ.მთარქ.		გ.გოგრიჭიანი	ფურცელი
		პრ. ავტორი		გ.გოგრიჭიანი	№
მრავალბინიანი საცხოვრებელი სახლი (ოფისებით) ერისთავის ქ.№ 3–ში	დაკვეთა №	შეასრულა		ნ. გაბუნია	მაშტაბი
	სტადია				1:200
კოეფიციენტის კროკები	ტ.პ				

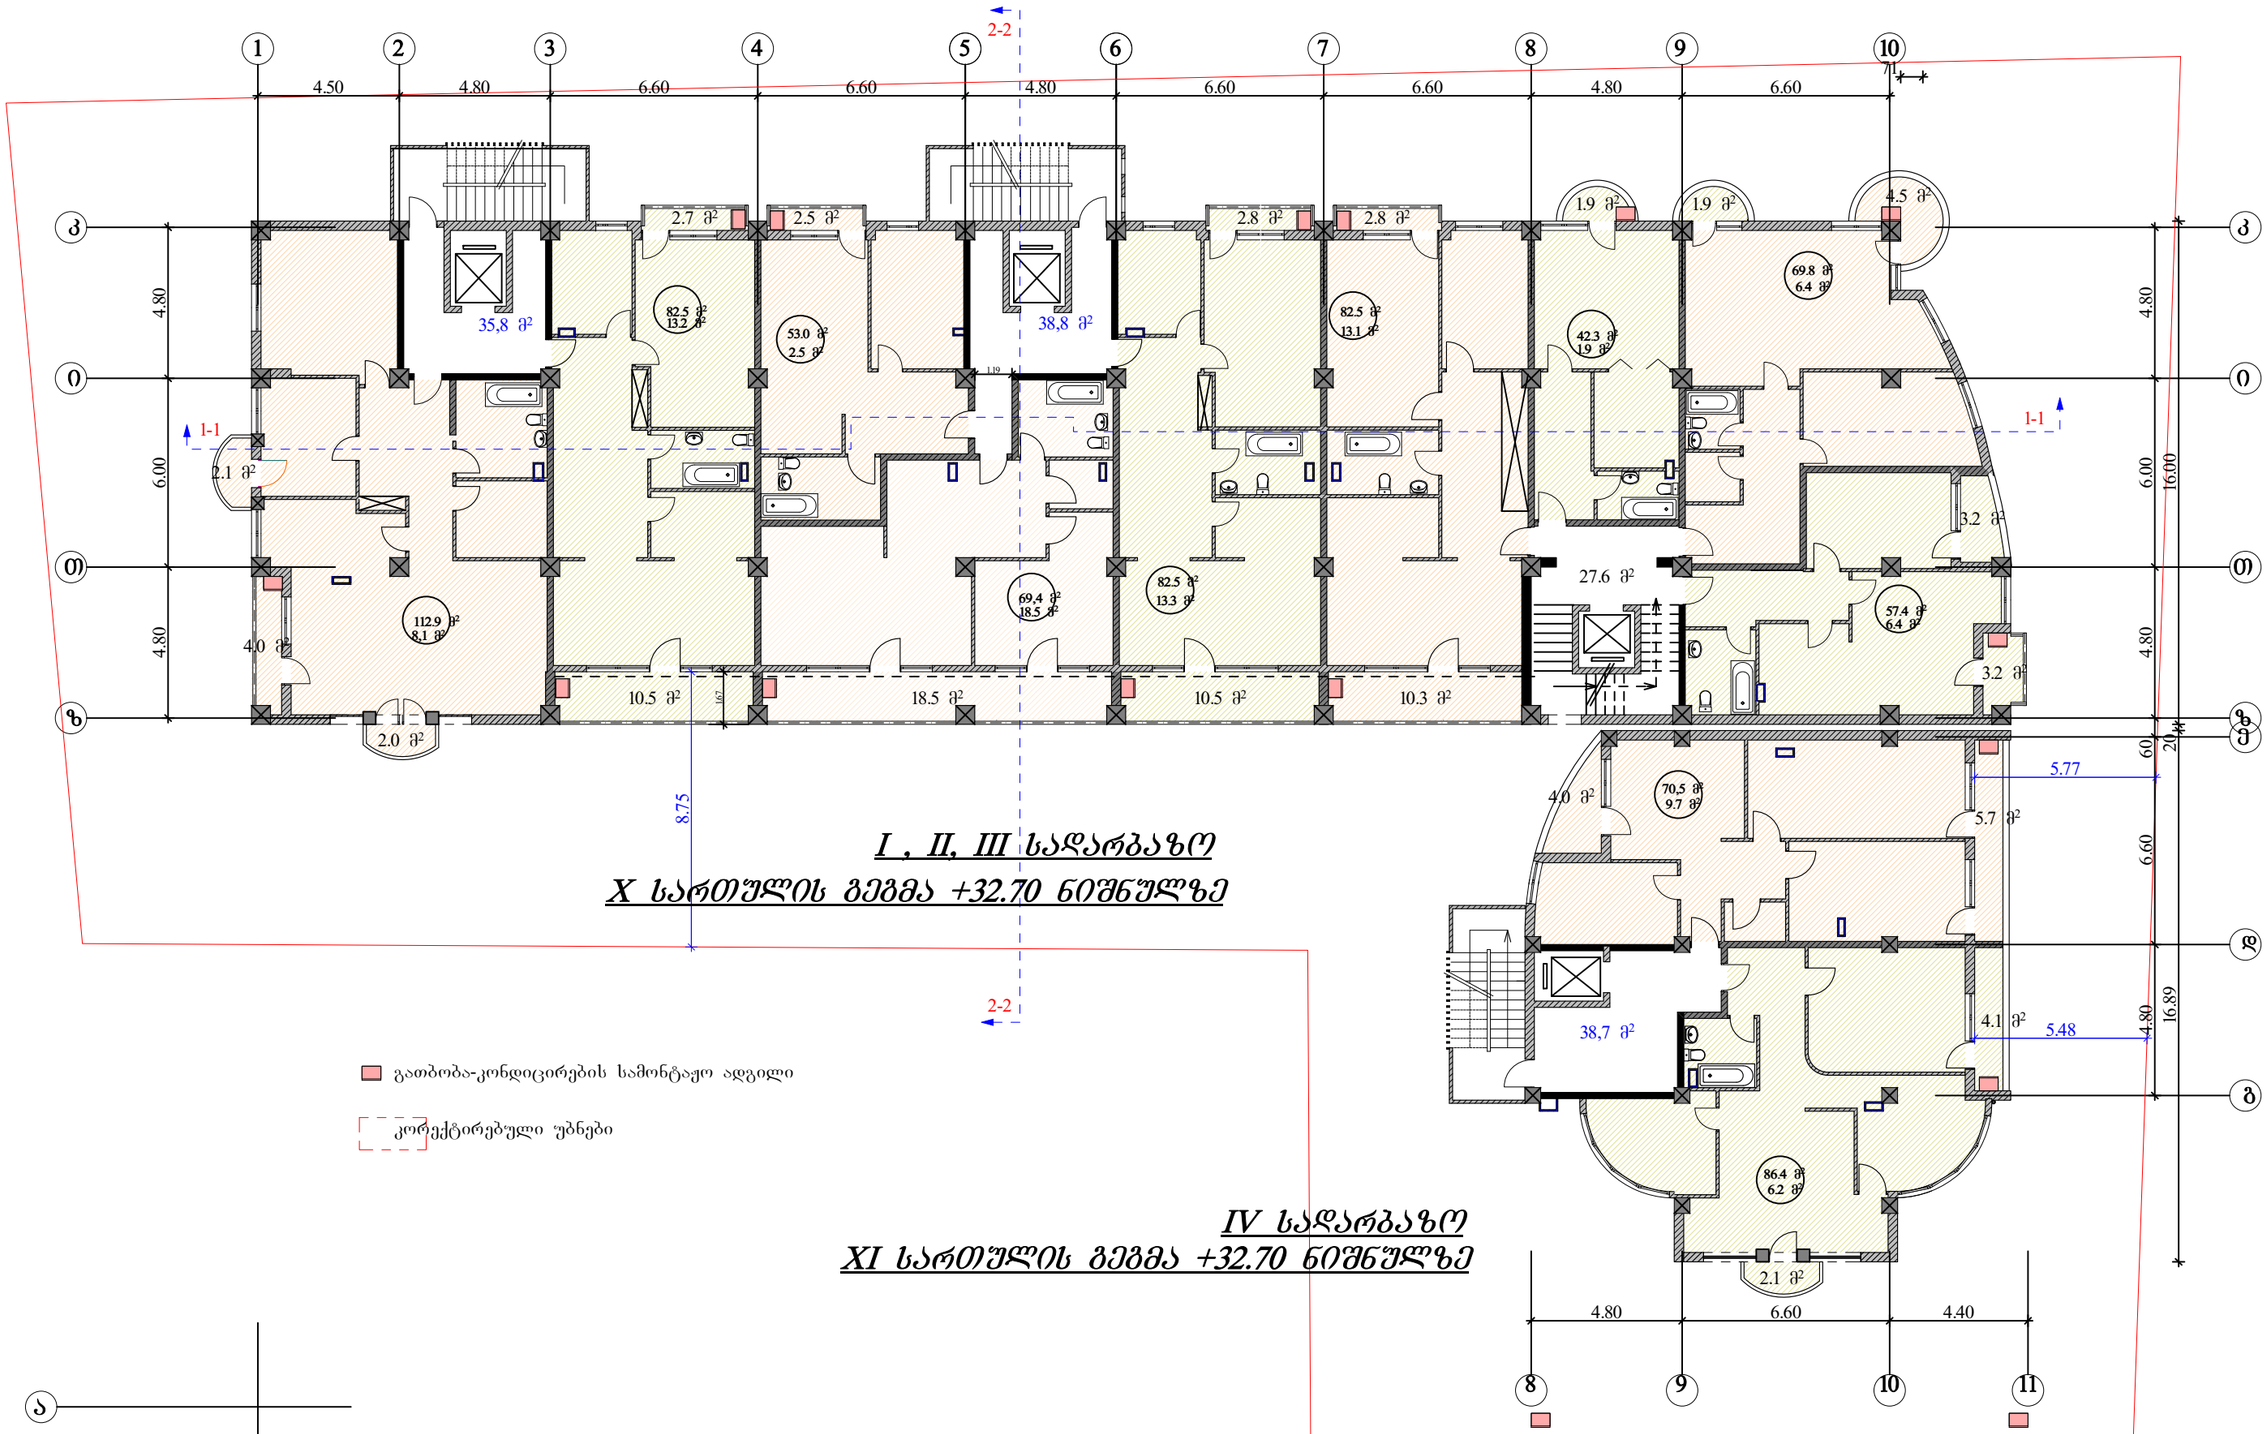

I , II, III სადარბაზო
X სართულის გეგმა +32.70 ნიშნულზე

IV სადარბაზო
XI სართულის გეგმა +32.70 ნიშნულზე

გათბობა-კონდიცირების სამონტაჟო ადგილი

კორექტირებული უბნები


ი.ბ.ა "ამირანი 2007"		თანამდებობა	ხელმოწერა	გვარი	ფურცელი
		დირექტორი		დ. ნიშნიანიძე	ა-№
კორექტირების პროექტი		პრ.მთ.არქ.		გ.გოგრიჭიანი	ფურცელი
		პრ. ავტორი		გ.გოგრიჭიანი	№
მრავალბინიანი საცხოვრებელი სახლი (ოფისებით) ერისთავის ქუჩ № 3–ში	დაკვეთა №	შეასრულა		ნ. გაბუნია	მაშტაბი
	სტადია				1:200
XI სართულის გეგმა	ტ.პ				



K2=950.0

I , II, III სადარბაზო

X სართულის გეგმა +32.70 ნიშნულზე

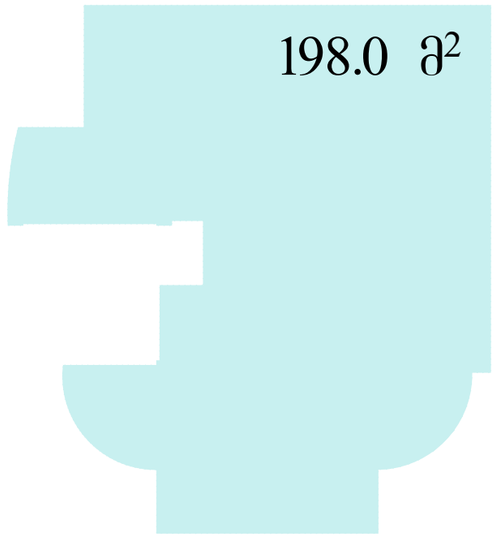

IV სადარბაზო

XI სართულის გეგმა +32.70 ნიშნულზე

ი.ბ.ა "ამირანი 2007"		თანამდებობა	ხელმოწერა	გვარი	ფურცელი
		დირექტორი		დ. ნიშნიანიძე	ა-№
კორექტირების პროექტი		პრ.მთარქ.		გ.გოგრიჭიანი	ფურცელი
		პრ. ავტორი		გ.გოგრიჭიანი	№
მრავალბინიანი საცხოვრებელი სახლი (ოფისებით) ერისთავის ქუჩ № 3–ში	დაკვეთა №	შეასრულა		ნ. გაბუნია	მაშტაბი
	სტადია				1:200
კოეფიციენტის კროკები	ტ.პ				

I , II, III სადარბაზო

XI სართულის გეგმა +36.00 ნიშნულზე

2-2

1-1

37,3 მ²

35.8 მ²

30,1 მ²

17.6 მ²

13.1 მ²

38.1 მ²
2.1 მ²

207.6 მ²
22.80 მ²

49.0 მ²
2.8 მ²

53.1 მ²
1.9 მ²

86.2 მ²
9.6 მ²

94.5 მ²
15.9 მ²

43.6 მ²
3.2 მ²

70.6 მ²
7.3 მ²

2.1 მ²

5.3 მ²

2.0 მ²

2.7 მ²

2.5 მ²

2.8 მ²

2.8 მ²

1.9 მ²

1.9 მ²

4.5 მ²

3.2 მ²

3.2 მ²

9.55

9.65


11.40

17.09

გათბობა-კონდიცირების სამონტაჟო ადგილი

კორექტირებული უბნები

ი.ბ.ა "ამირანი 2007"	თანამდებობა	ხელმოწერა	გვარი	ფურცელი
	დირექტორი		დ. ნიშნიანიძე	ა-№
კორექტირების პროექტი	პრ.მთ.არქ.		გ.გოგრიჭიანი	ფურცელი
	პრ. ავტორი		გ.გოგრიჭიანი	№
მრავალბინიანი საცხოვრებელი სახლი (ოფისებით) ერისთავის ქუჩ № 3–ში	შეასრულა		ნ. გაბუნია	მაშტაბი
				1:200
XII სართულის გეგმა				

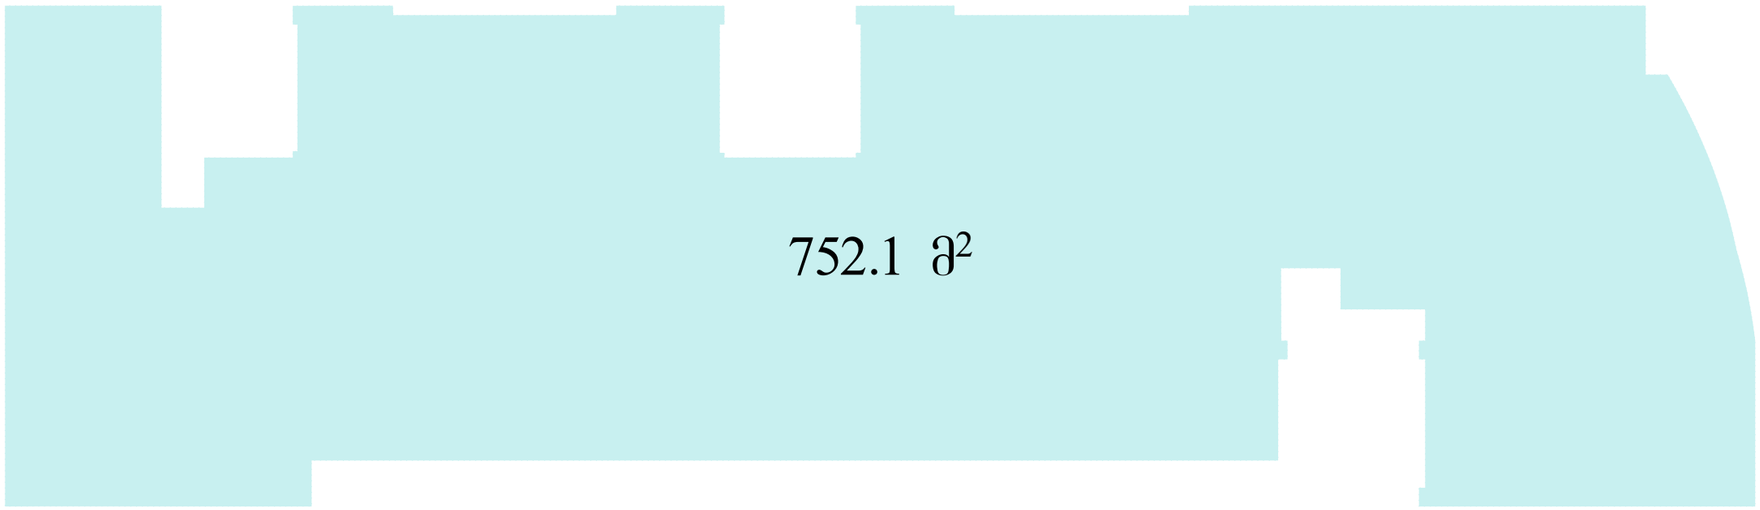


K2=752,1

I , II, III სადარბაზო

XI სართულის გეგმა +36.00 ნიშნულზე

ი.ბ.ა "ამირანი 2007"		თანამდებობა	ხელმოწერა	გვარი	ფურცელი
		დირექტორი		დ. ნიშნიანიძე	ა-№
კორექტირების პროექტი		პრ.მთ.არქ.		გ.გოგრიჭიანი	ფურცელი
		პრ. ავტორი		გ.გოგრიჭიანი	№
მრავალბინიანი საცხოვრებელი სახლი (ოფისებით) ერისთავის ქ.№ 3–ში	დაკვეთა №	შეასრულა		ნ. გაბუნია	მაშტაბი
	სტადია				1:200
კოეფიციენტის კროკები	ტ.პ				

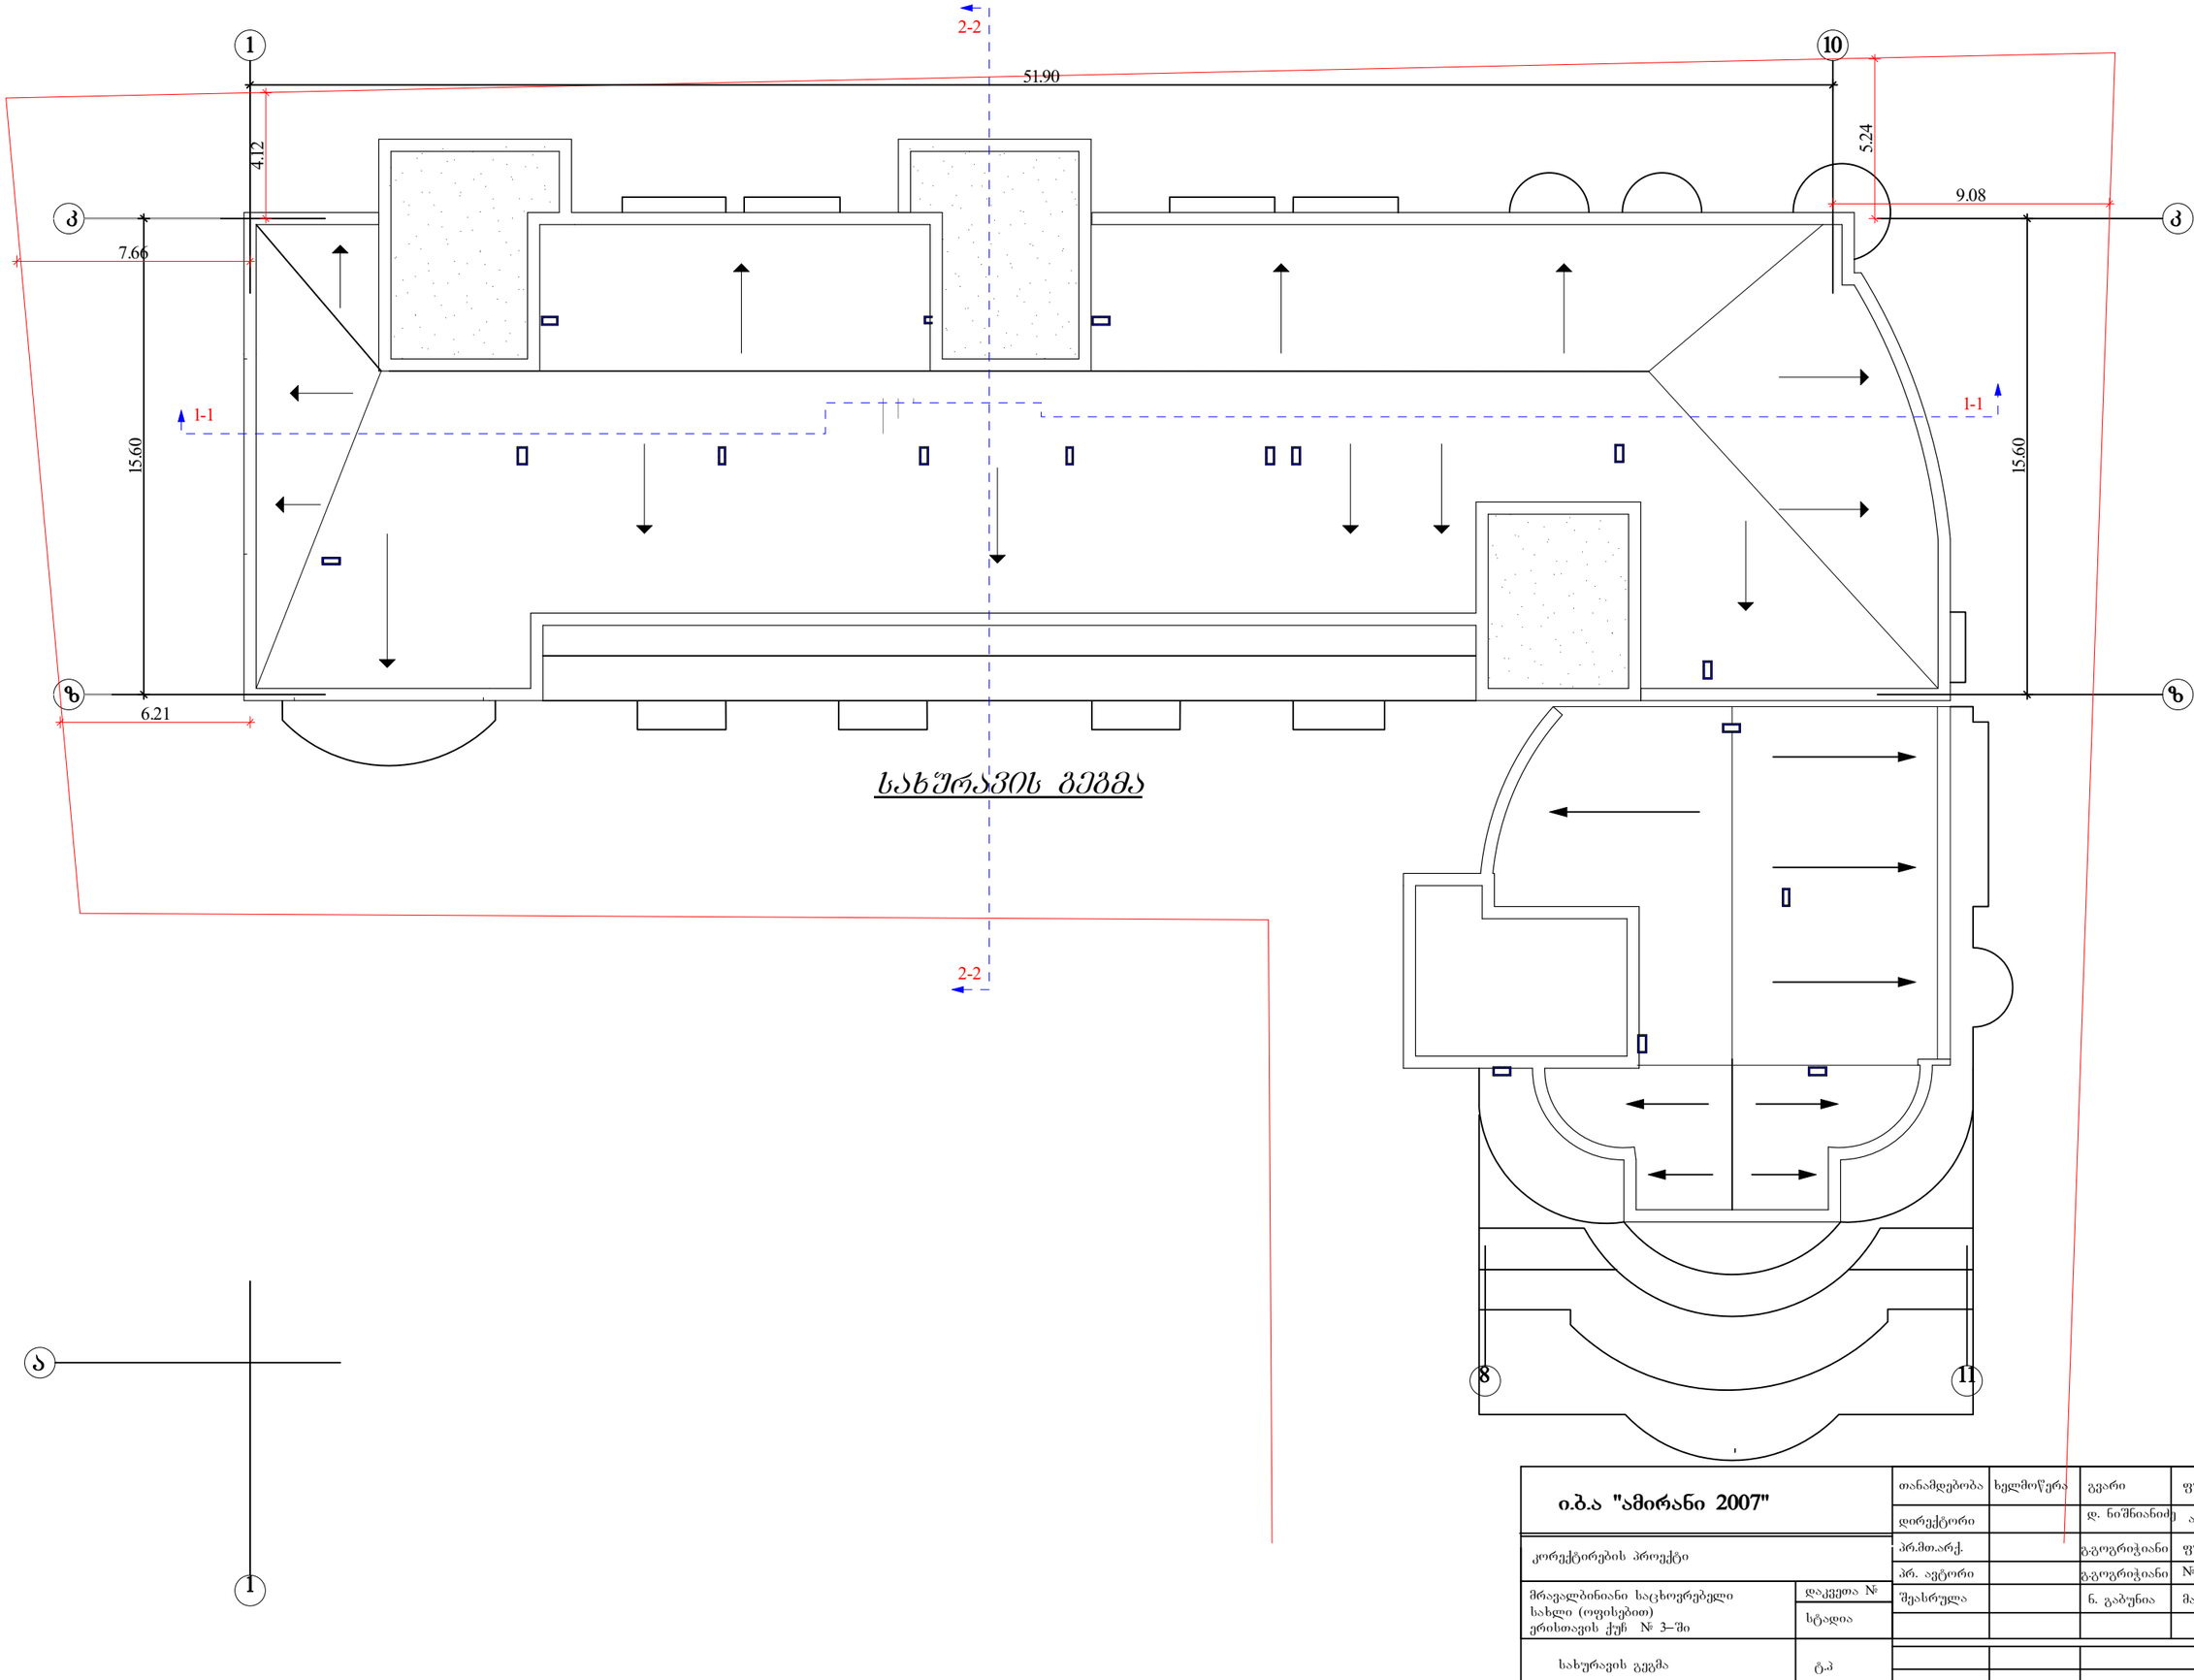

ი.ბ.ა "ამირანი 2007"		თანამდებობა	ხელმოწერა	გვარი	ფურცელი
		დირექტორი		დ. ნიშნიანიძე	ა-№
კორექტირების პროექტი		პრ.მთ.არქ.		გ.გოგრიჭიანი	ფურცელი
		პრ. ავტორი		გ.გოგრიჭიანი	№
მრავალბინიანი საცხოვრებელი სახლი (ოფისებით) ერისთავის ქუჩ № 3–ში	დაკვეთა №	შეასრულა		ნ. გაბუნია	მაშტაბი
	სტადია				1:200
სახურავის გეგმა	ტ.პ				