ფანჯრების სპეციფიკაცია

მასალა - თეთრი ფერის მეტალო - პლასტმასი

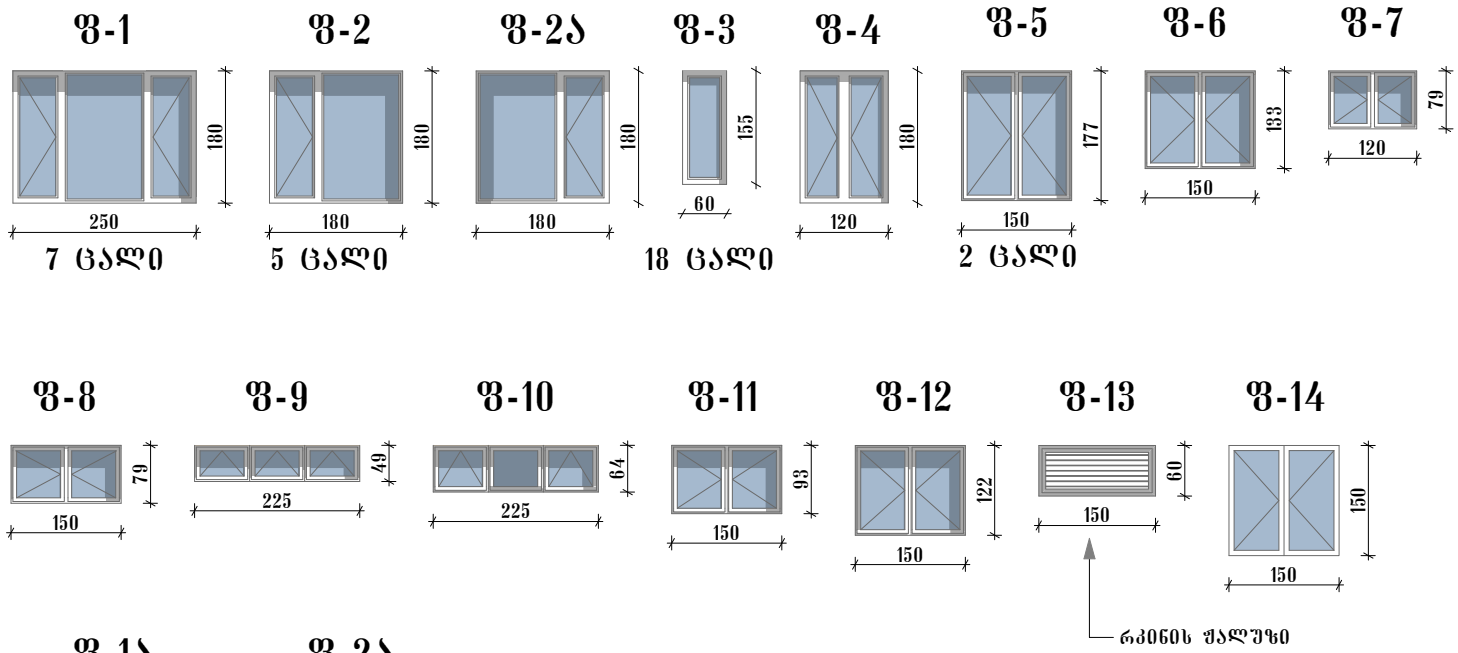

პროექტის დასახელება: სორცის პროდუქტების საწარმოო შენობა - ნაგებობა			ნახაზი: ფანჯრების სპეციფიკაცია
დამკვეთი: შ.პ.ს. 'ათენგ'			მასშტაბი: 1:100
მისამართი: ქ. ობოლისი; ქუჩა ახმლედიანი, მარჯვენა მხარეს 02/006			შენიშვნა:
ზონა 01	სექტორი 19	კვარტალი 16	ნაკვეთი 002/006

თანამდებობა	გვარი	ხელმოწერა
მთ.არქიტექტორი	ს. პატარაია	
შემსრულა	ს. პატარაია	

სამშენებლო - საპროექტო კომპანია "ვაკე"
ამბროლაურის ქ. №166/1
ტელ: 2 38 10 90
მობ: 571 42 00 11
www.vako.ge

კარების სპეციფიკაცია

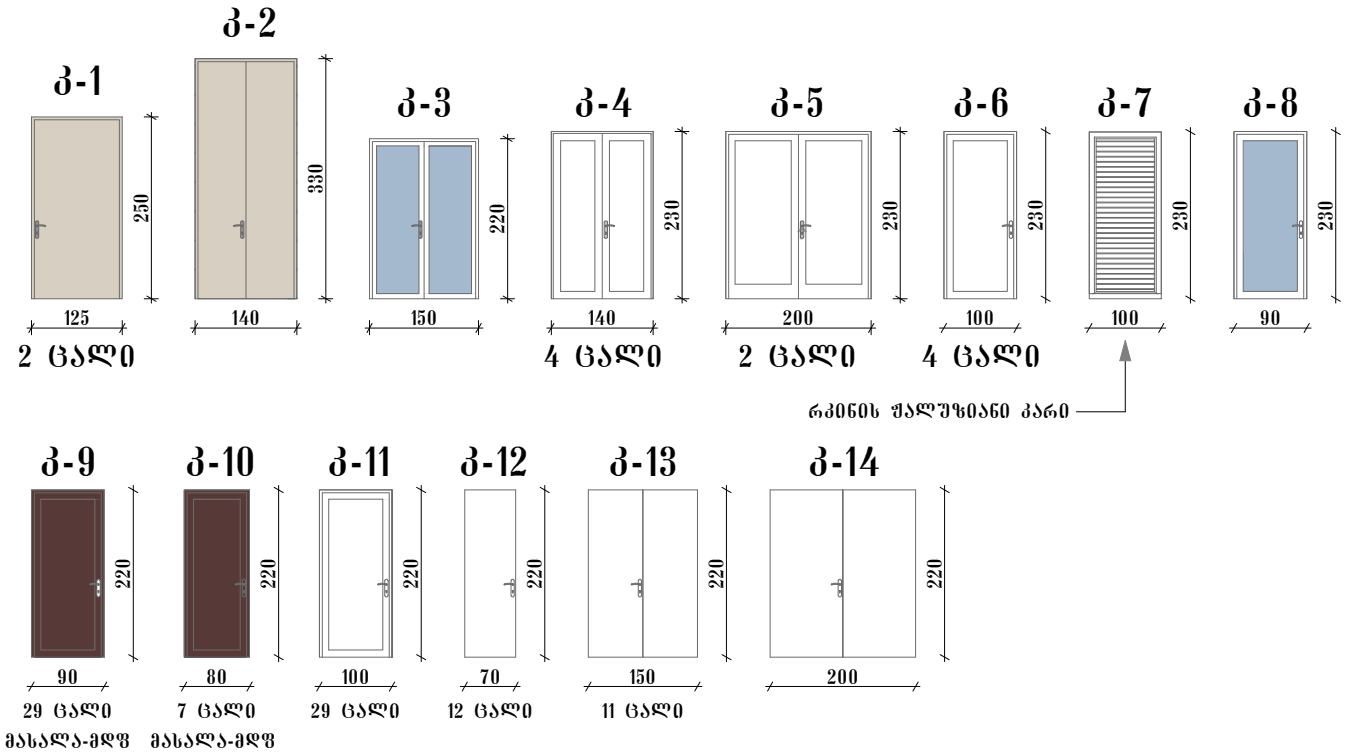

პროექტის დასახელება: ხორცის პროდუქტების საწარმოო შენობა - ნაგებობა			ნახაზი: კარების სპეციფიკაცია
დამკვეთი: შ.პ.ს. 'ათენგ'			მასშტაბი: 1:100
მისამართი: ქ. თბილისი; ჭუნა ახვლედიანი, მარჯვენა მხარეს 02/006			შენიშვნა:
ზონა 01	სექტორი 19	კვარტალი 16	ნაკვეთი 002/006

თანამდებობა	გვარი	ხელმოწერა
მთ.არქიტექტორი	ს. პატარაია	
შემასრულა	ს. პატარაია	

სამშენებლო - საარქიტექტო კომპანია "ვაკე"
ამბროლაურის ქ. №166/1
ტელ: 2 38 10 90
მობ: 571 42 00 11
www.vako.ge