СОЗДАНО УЧЕБНОЙ ВЕРСИЕЙ ПРОДУКТА AUTODESK

ფასადი E-1 E-5 ღერძებში

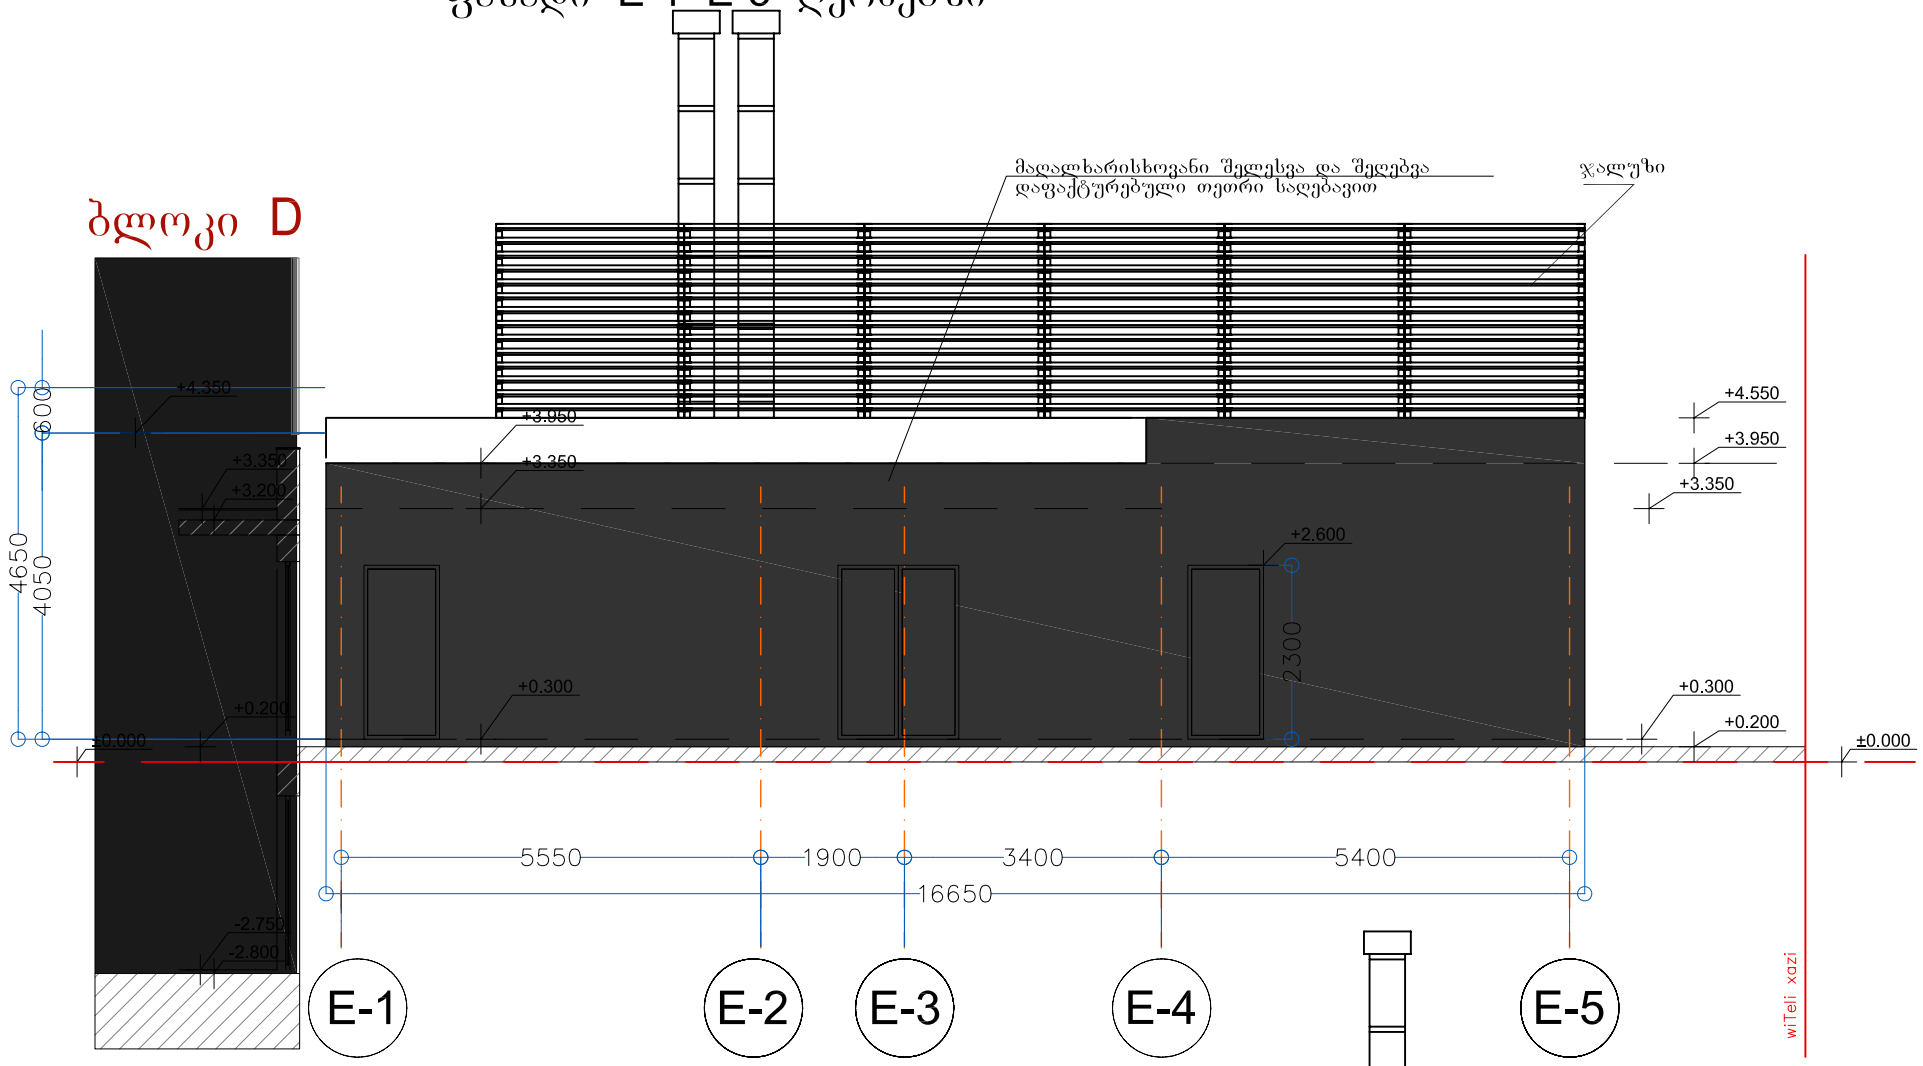

ფასადი E-E A-E ღერძებში

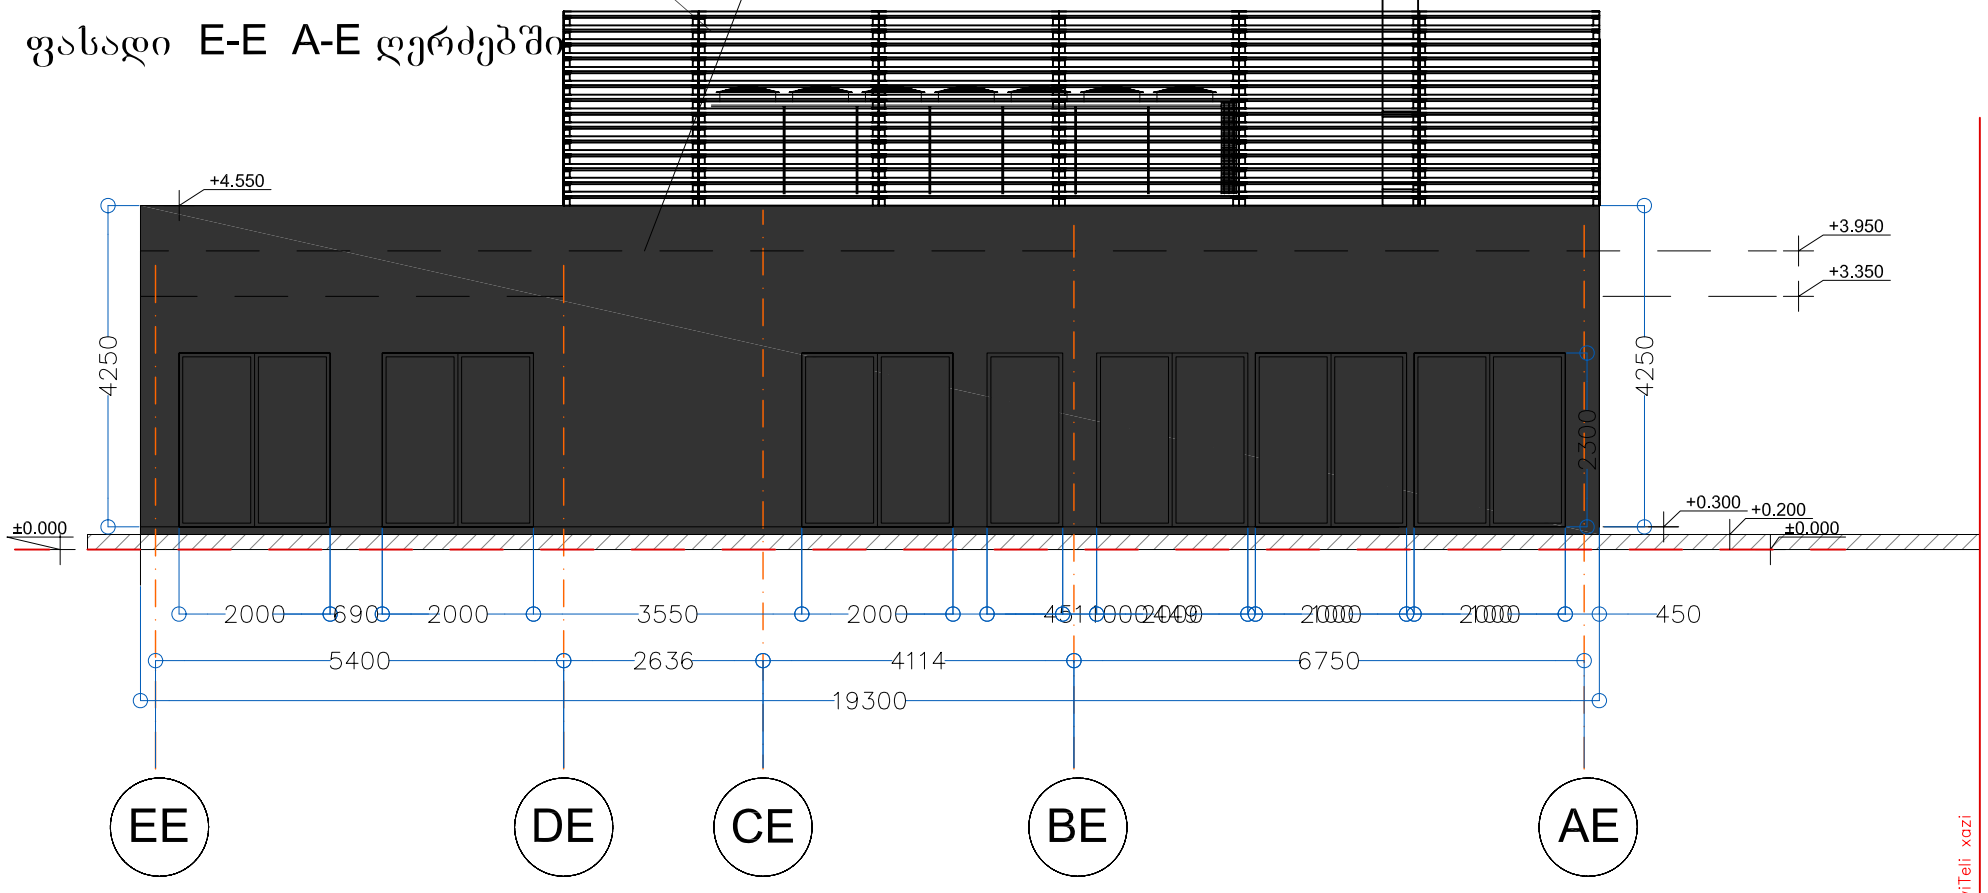

wiTeli xazi

СОЗДАНО УЧЕБНОЙ ВЕРСИЕЙ ПРОДУКТА AUTODESK

შ.პ.ს. ქობულიები და პარტნიორები ქობულისი არაგვის ჭური N7

CREATIVE STUDIO 'KOBULIEBI DA PARTNIOREBI'P

თანამდებობა	გვარი	ხელმოწერა	თარიღი
დირექტორი	გიგი ქობულია		
მთავარქიტექტორი	ვახილ ქობულია		
პროექტის ავტორები	ვახილ ქობულია		
	გიგი ქობულია		
	გიორგი ქობულია		
დაამუშავა	გორა ხოფერია		

თბილისი 2010

დამკვეთი აზერბაიჯანის რესპუბლიკის სახელმწიფო სავაჭრო კომპანიის წარმომადგენლობა საქართველოში

პირობითი ნიშნები

დასახელება: ფაილის სახელი SOCAR -trafo dwg; სტადია: შუა პროექტი

საქართველოში აზერბაიჯანის რესპუბლიკის სახელმწიფო სანავთობე კომპანიის წარმომადგენლობის საოფისე შენობა თბილისში, 300 არაგვის ქ. 27-ში

ბლოკი E სამეურნეო ნაგებობა

ფასადი E-1 E-5 ღერძებში
ფასადი E-E A-E ღერძებში

მასშტაბი	ფურცელი	ფურცლები
1 : 100	a – 10	13

წითელი ხაზი
-4.15 იატაკის ნიშნული
-4.20 ფილის ნიშნული
საპროექტო ღერძი
საპროექტო კედელი

СОЗДАНО УЧЕБНОЙ ВЕРСИЕЙ ПРОДУКТА AUTODESK