1 სართულის გეგმა
მ 1:100

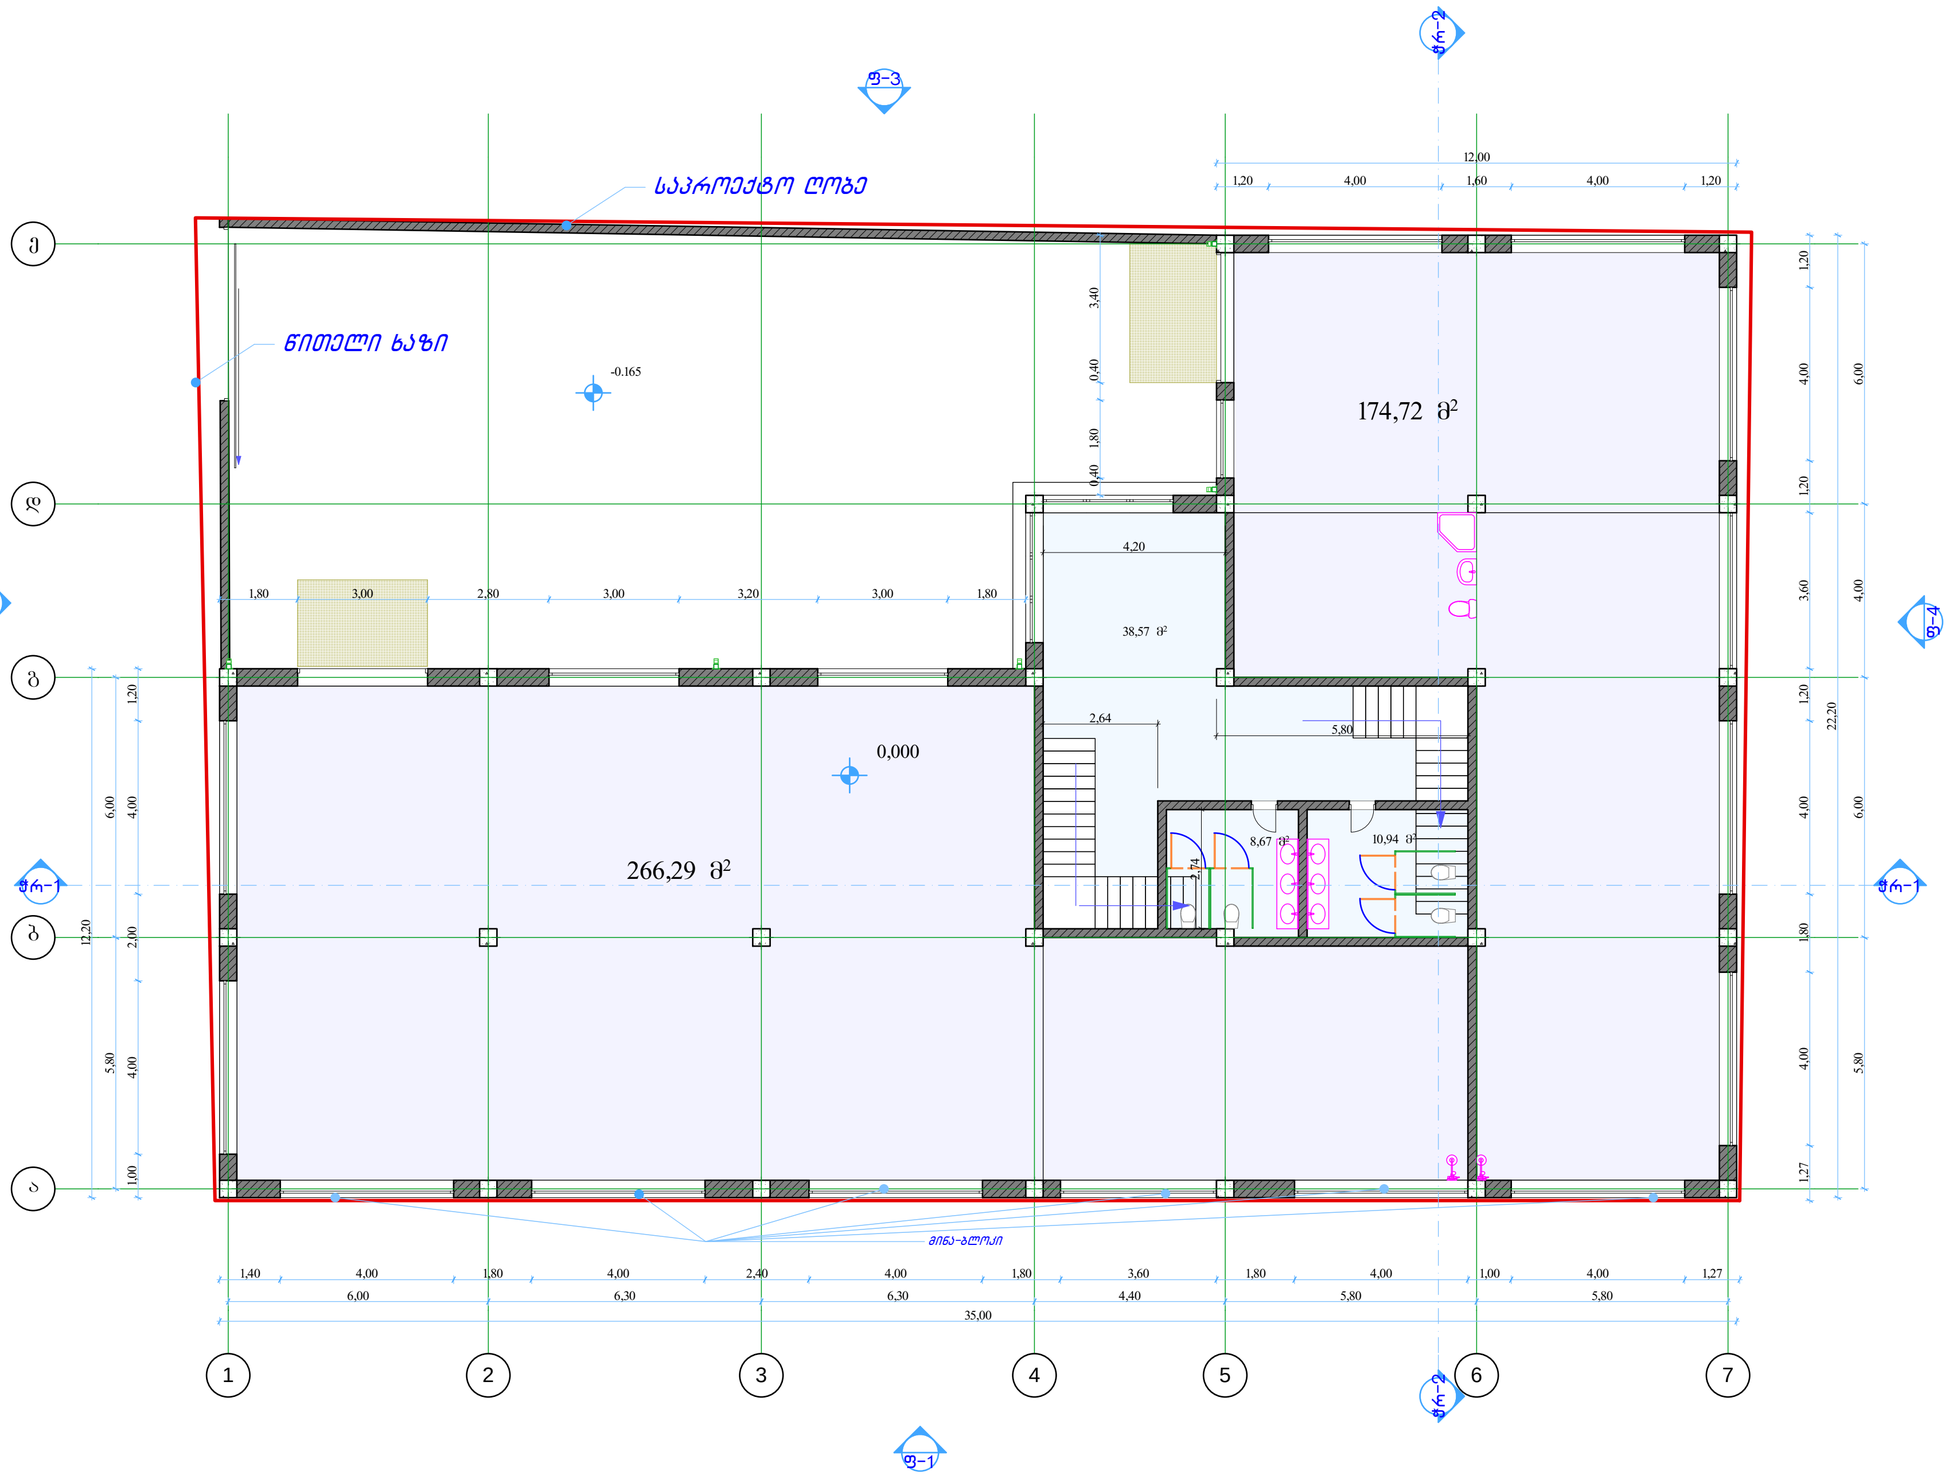

შპს „ნიუ მაქს“
Ltd „New max“
(+99532) 2373385;
newmax7777@gmail.com

ობიექტის მისამართი	ქ. თბილისი, დასახლება მუხიანი, IV მკრ/რაიონი და მუხიანის სახს. რაიონ მიმდებ. ნაკვ 06/359
ნახაზის დასახელება	1 სართულის გეგმა

დირექტორი		ნათია კოპაიძე
არქიტექტორი		გურამ ქორქოლიანი
დაამუშავა		გურამ ქორქოლიანი
მასშტაბი	1:100	ფორმატი A-2
თარიღი		

2 სართულის გეგმა
მ 1:100

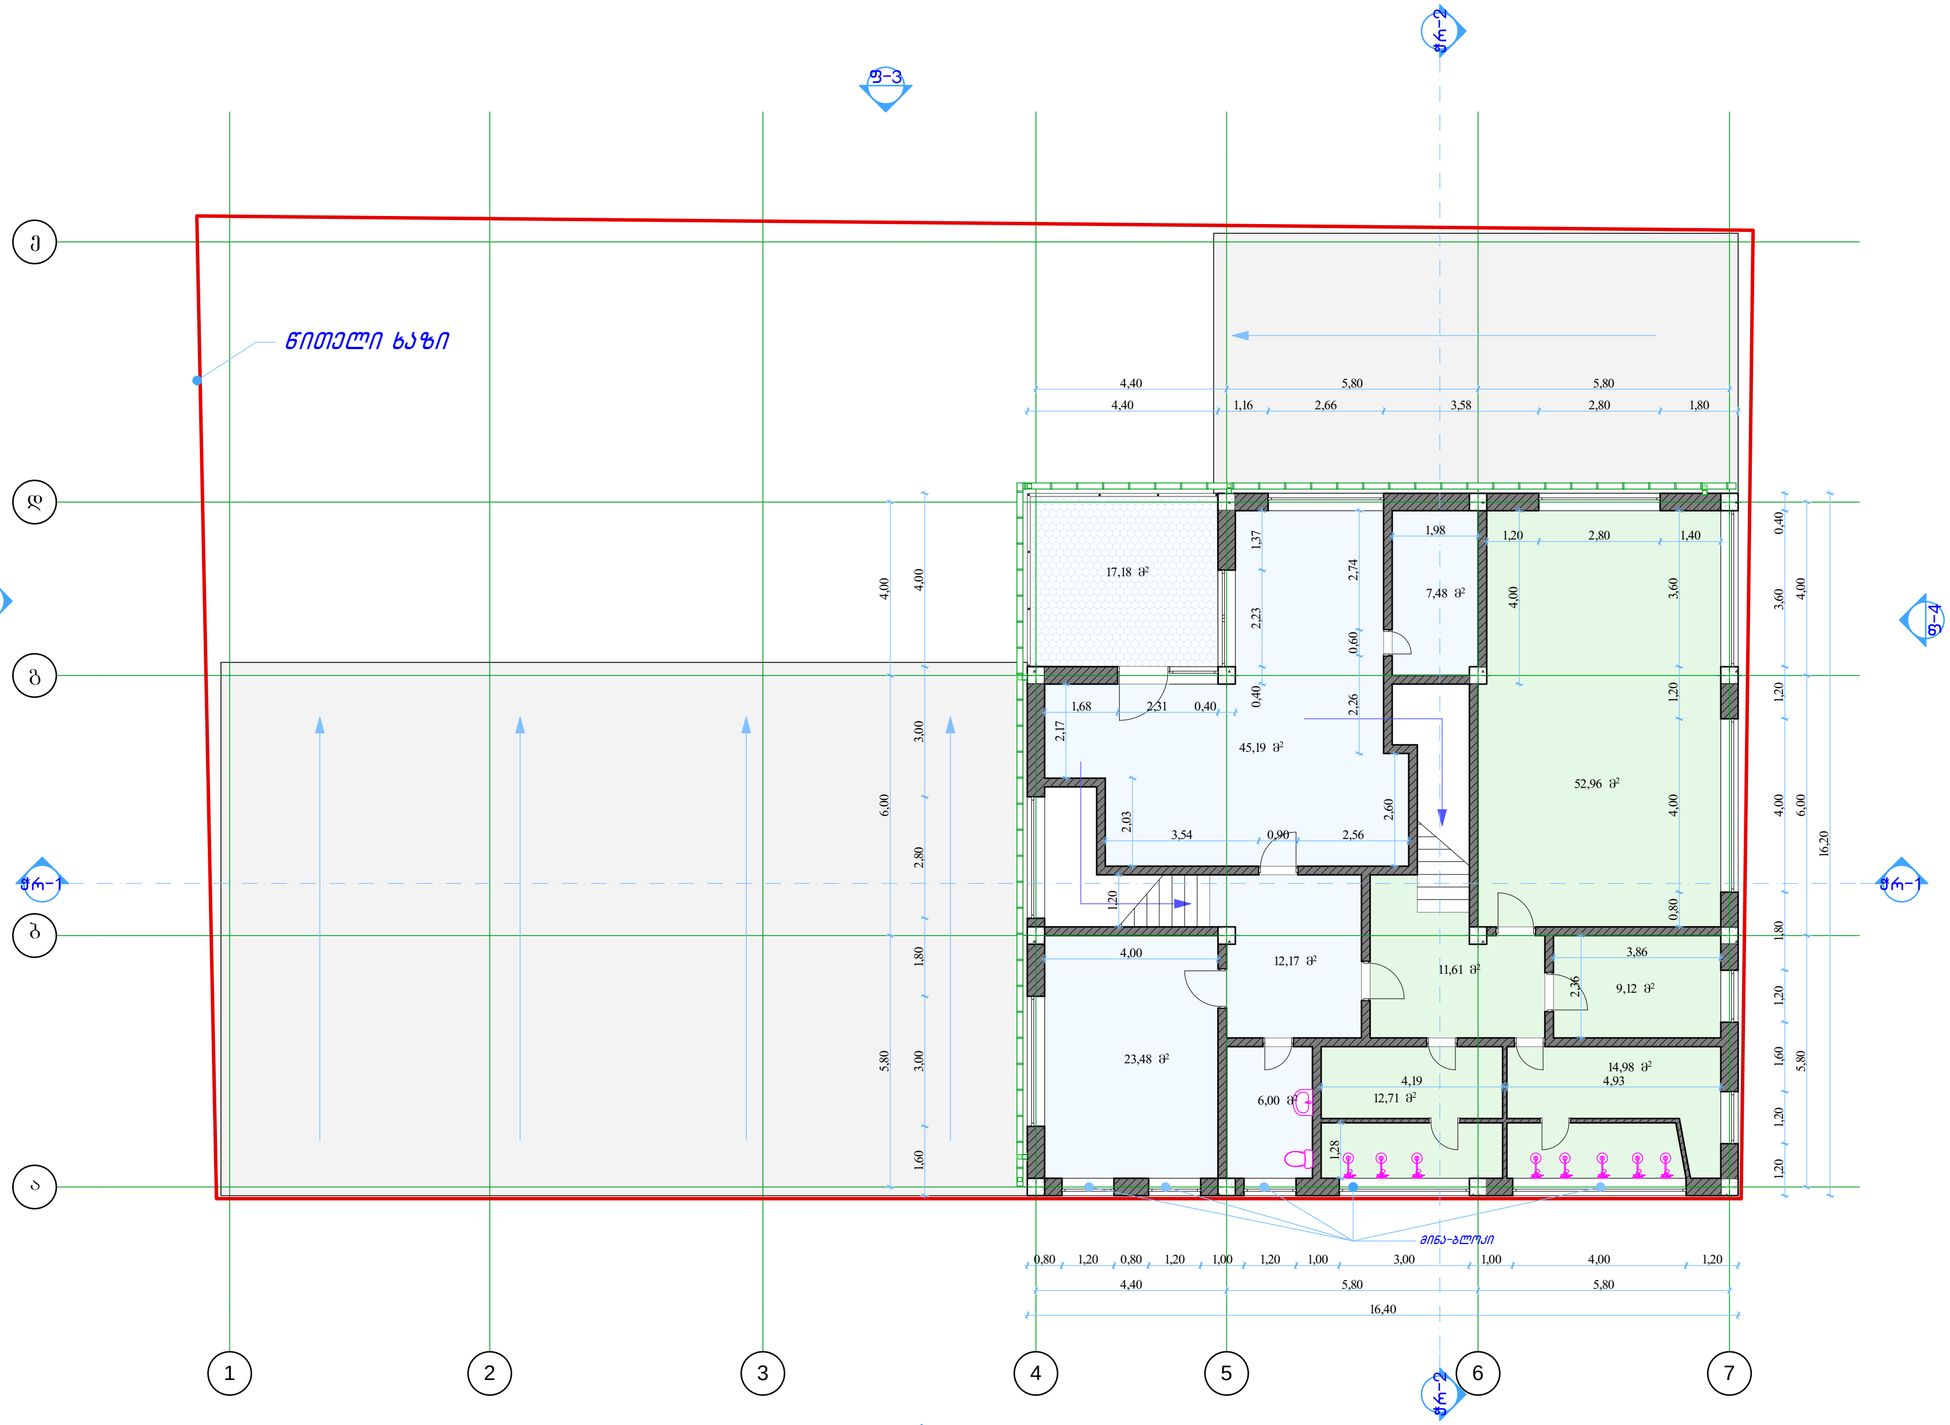

შპს „ნიუ მაქს“
Ltd „New max“
(+99532) 2373385;
newmax7777@gmail.com

ობიექტის მისამართი	ქ. თბილისი, დასახლება მუხიანი, IV მკრ/რაიონი და მუხიანის სასხ. რაიონ მიმდებ, ნაკვ 06/359
ნახაზის დასახელება	2 სართულის გეგმა

დირექტორი		ნათია კოპაიძე
არქიტექტორი		გურამ ქორქოლიანი
დაამუშავა		გურამ ქორქოლიანი
მასშტაბი	1:100	ფორმატი A-2
თარიღი		

სახურავის გეგმა
მ 1:100

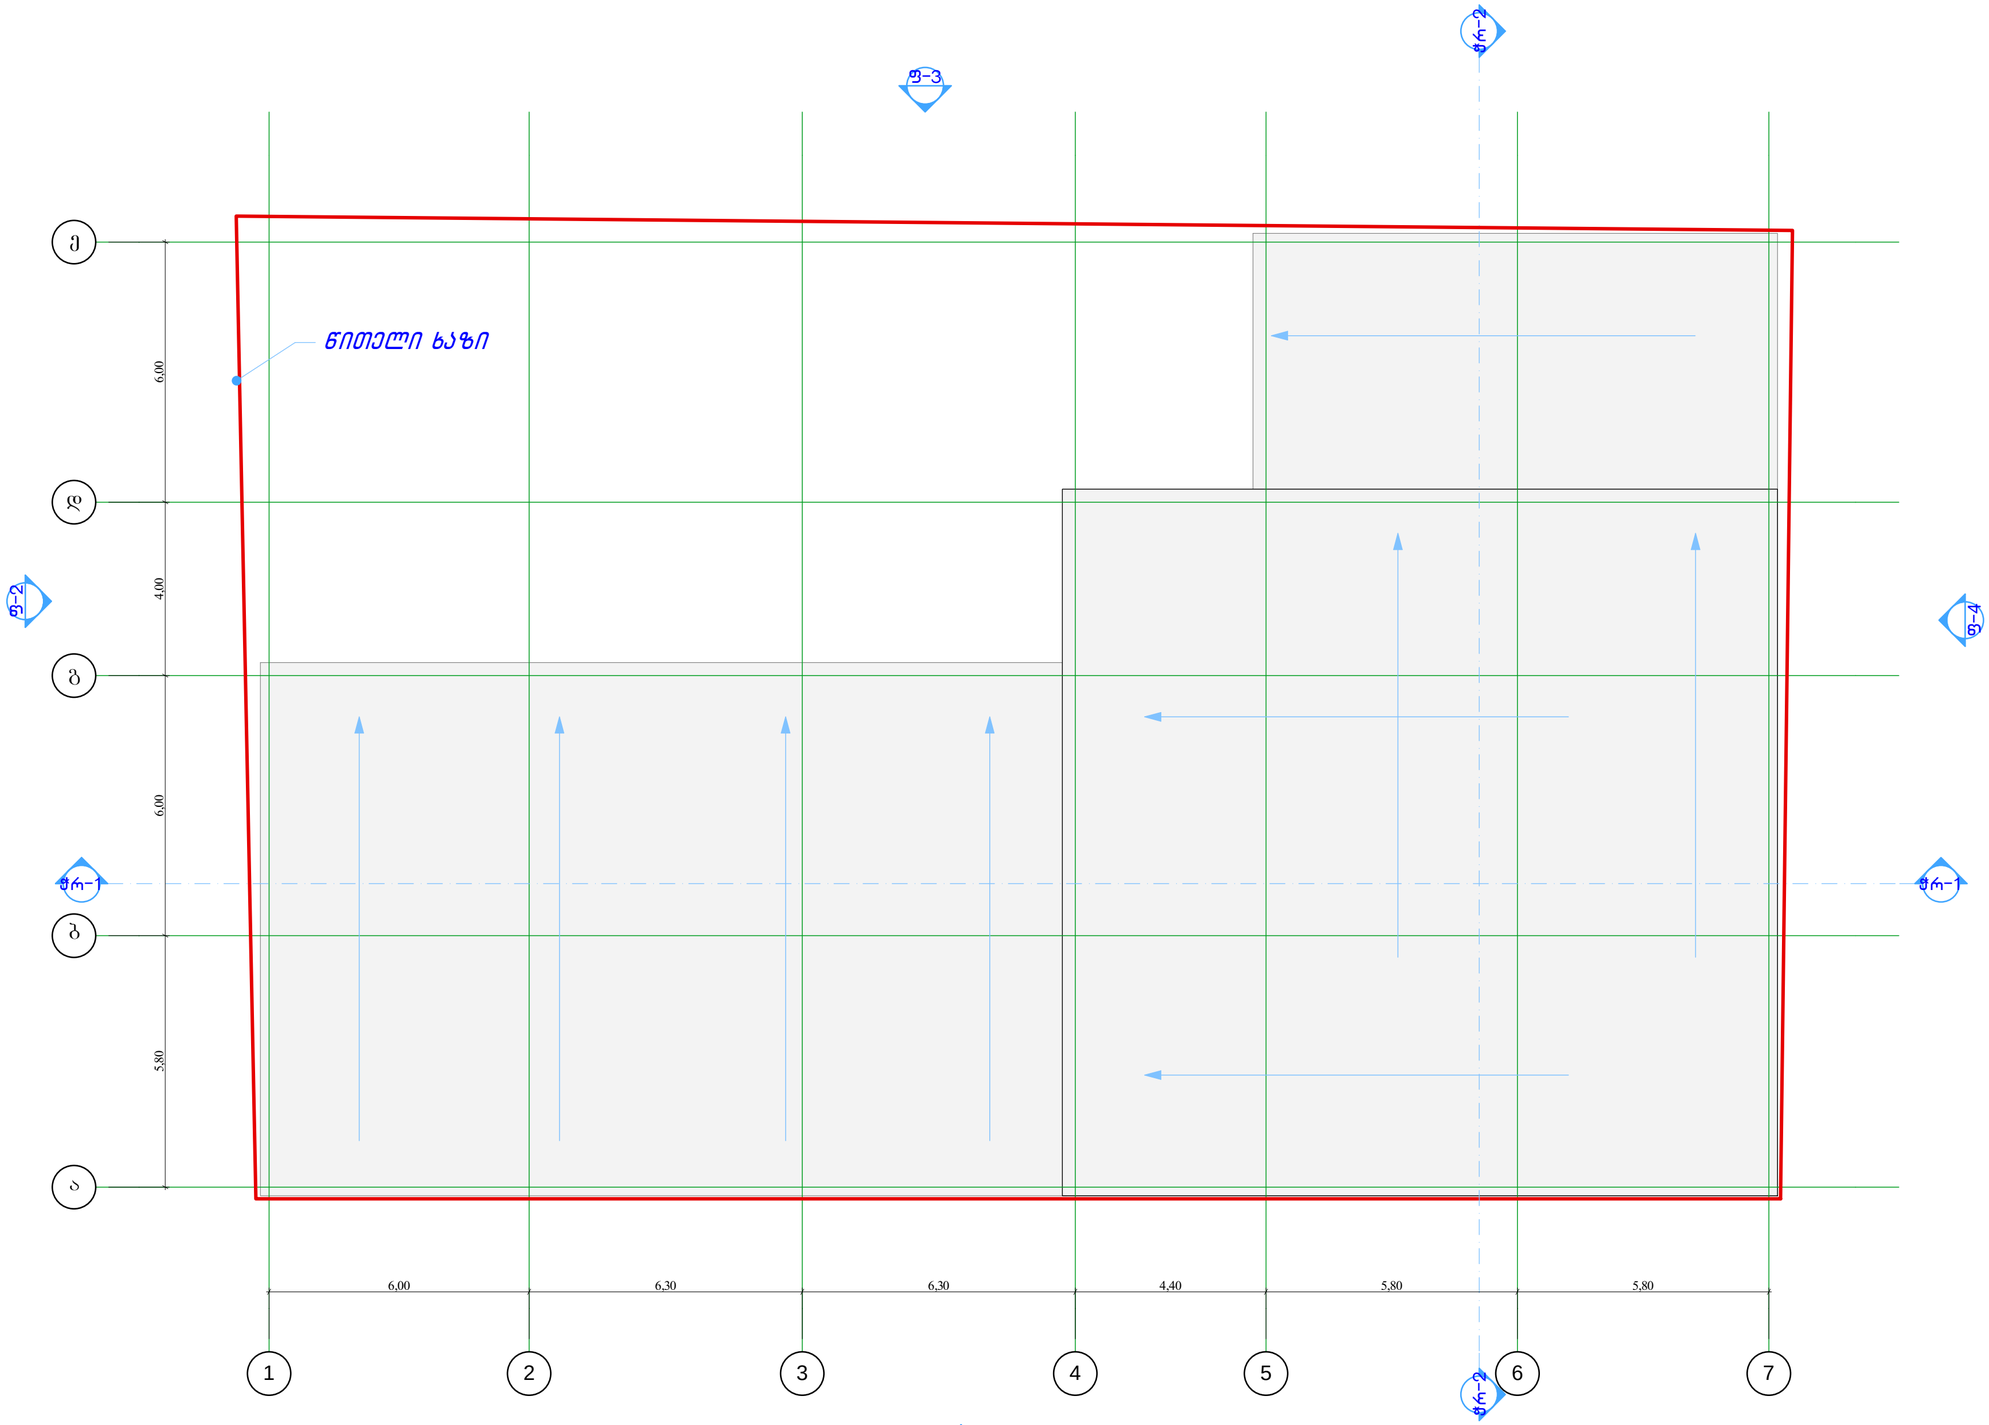

შპს „ნიუ მაქს“
Ltd „New max“
(+99532) 2373385;
newmax7777@gmail.com

ობიექტის მისამართი	ქ. თბილისი, დასახლება მუხიანი, IV მკრ/რაიონი და მუხიანის სასხ. რაიონ მიმდებ. ნაკვ 06/359
ნახაზის დასახელება	სახურავის გეგმა

დირექტორი		ნაომია კოშაიძე
არქიტექტორი		გურამ ქორქოლიანი
დაამუშავა		გურამ ქორქოლიანი
მასშტაბი	1:100	ფორმატი A-2
თარიღი		