ფასადი-1
მ 1:100

შპს „ნიუ მაქს“
Ltd „New max“
(+99532) 2373385;
newmax7777@gmail.com

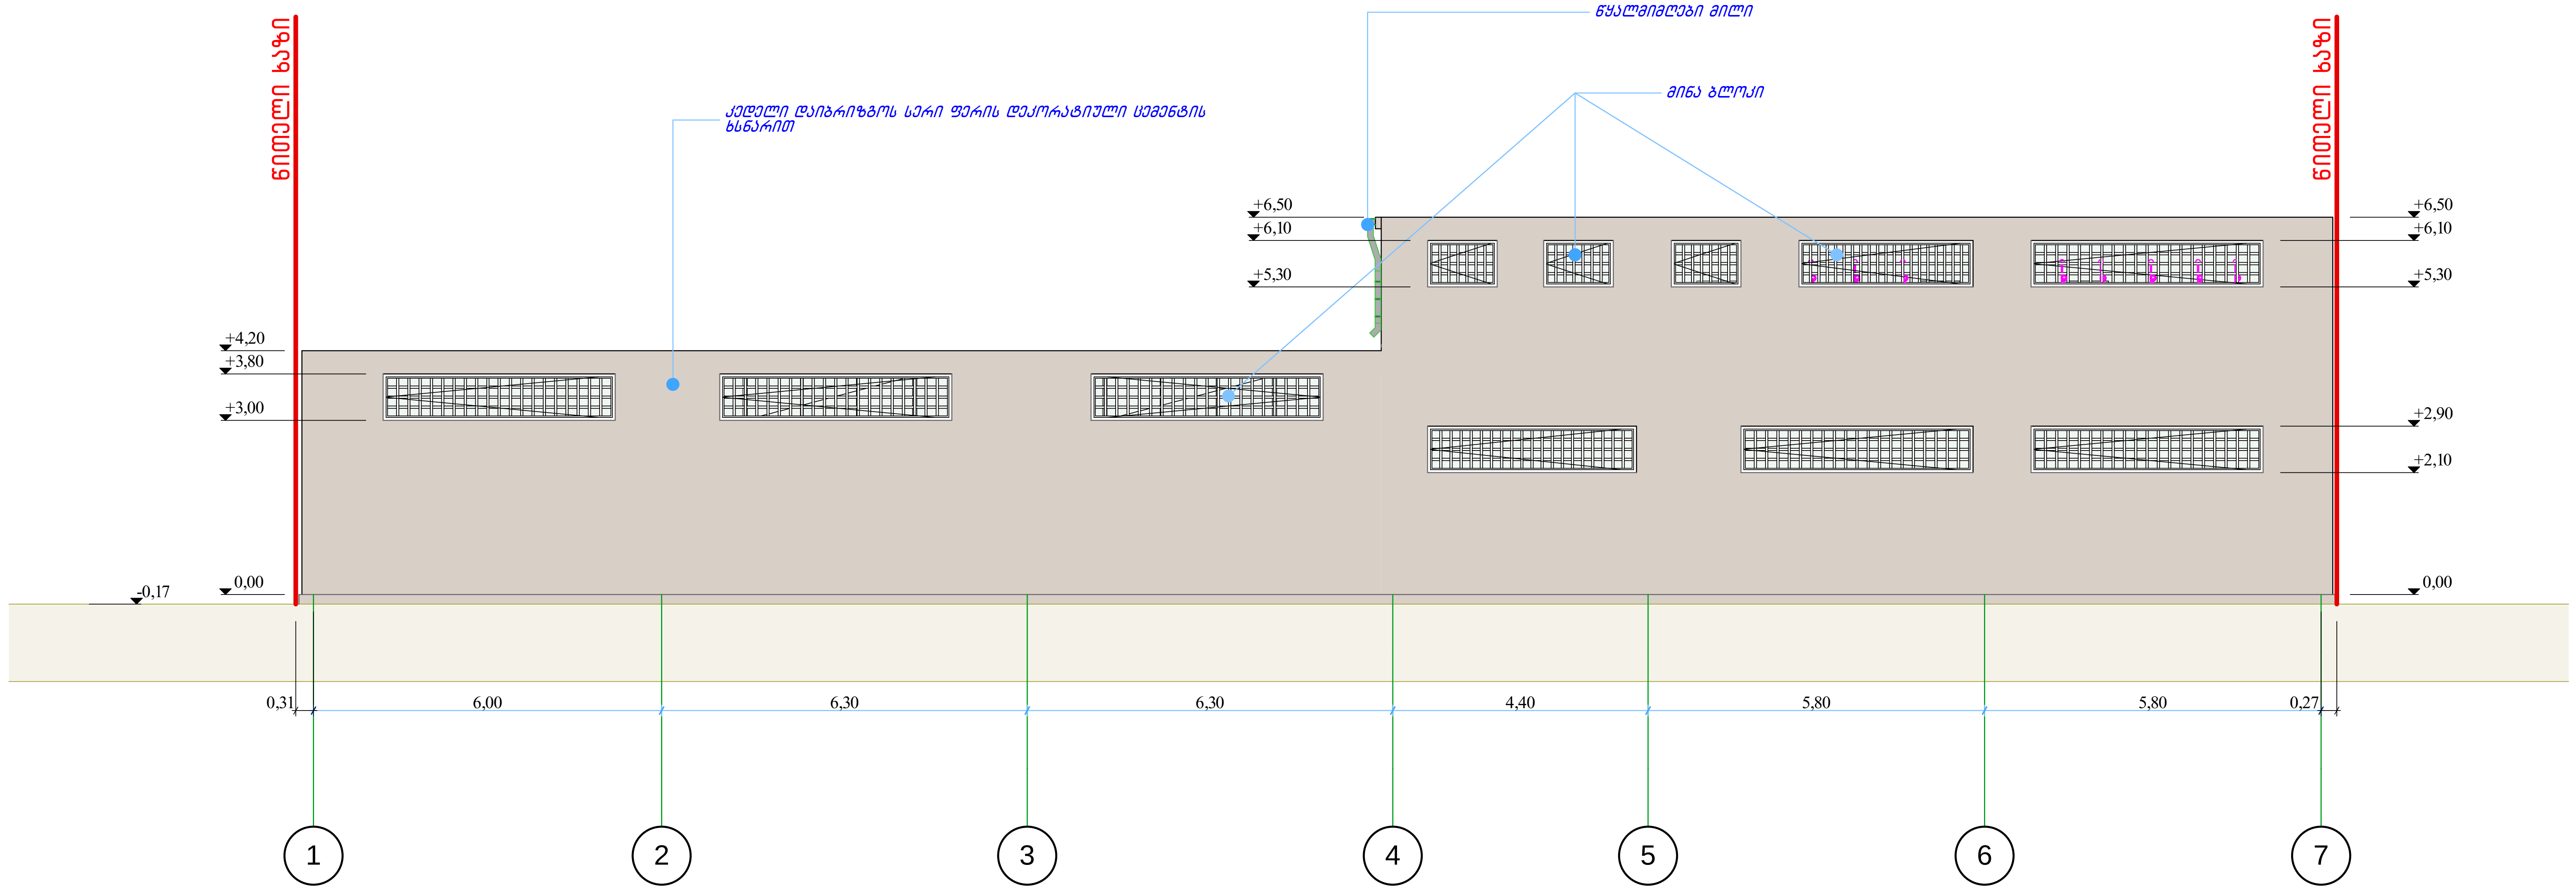

ობიექტის მისამართი	ქ. თბილისი. დასახლება მუხიანი, IV მკრ/რაიონია და მუხიანის საცხ. რაიონ მიმდებ, ნაკვ 06/359	
ნახაზის დასახელება	ფასადი-1	
დირექტორი		ნათია კობაიძე
არქიტექტორი		გურამ ქორქოლიანი
დაამუშავა		გურამ ქორქოლიანი
მასშტაბი	1:100	ფურცელი A-2
თარიღი		

ფასადი-2
მ 1:100

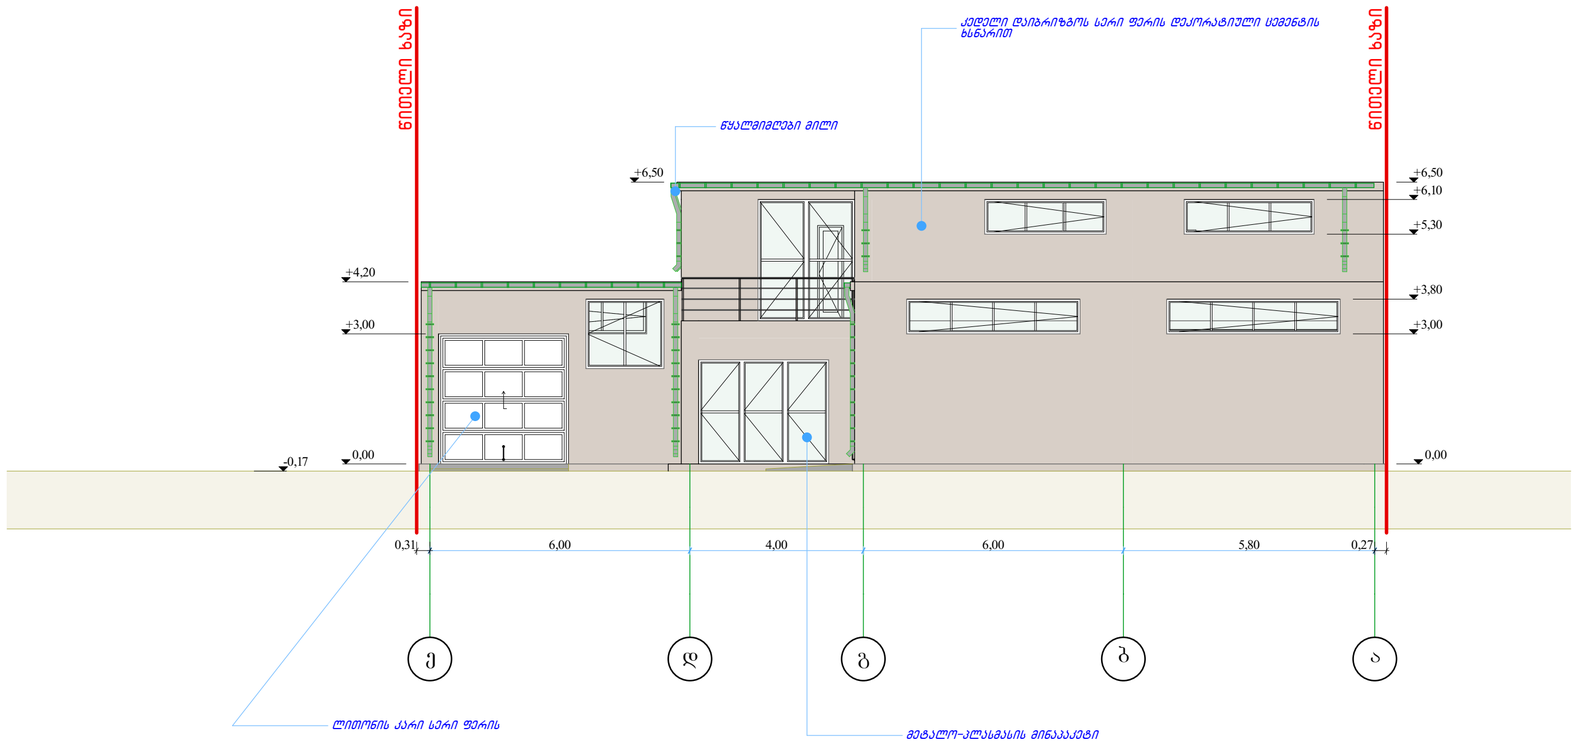

შპს „ნიუ მაქს“
Ltd „New max“
(+99532) 2373385;
newmax7777@gmail.com

ობიექტის მისამართი	ქ. თბილისი. დასახლება მუხიანი. IV მკრ/რაიონი და მუხიანის სასხ. რაიონ მიმდებ. ნაკვ 06/359
ნახაზის დასახელება	ფასადი-2

დირექტორი		ნათია კოპაიძე
არქიტექტორი		გურამ ქორქოლიანი
დაამუშავა		გურამ ქორქოლიანი
მასშტაბი	1:100	ფორმატი A-2
თარიღი		

ფასადი-3
მ 1:100

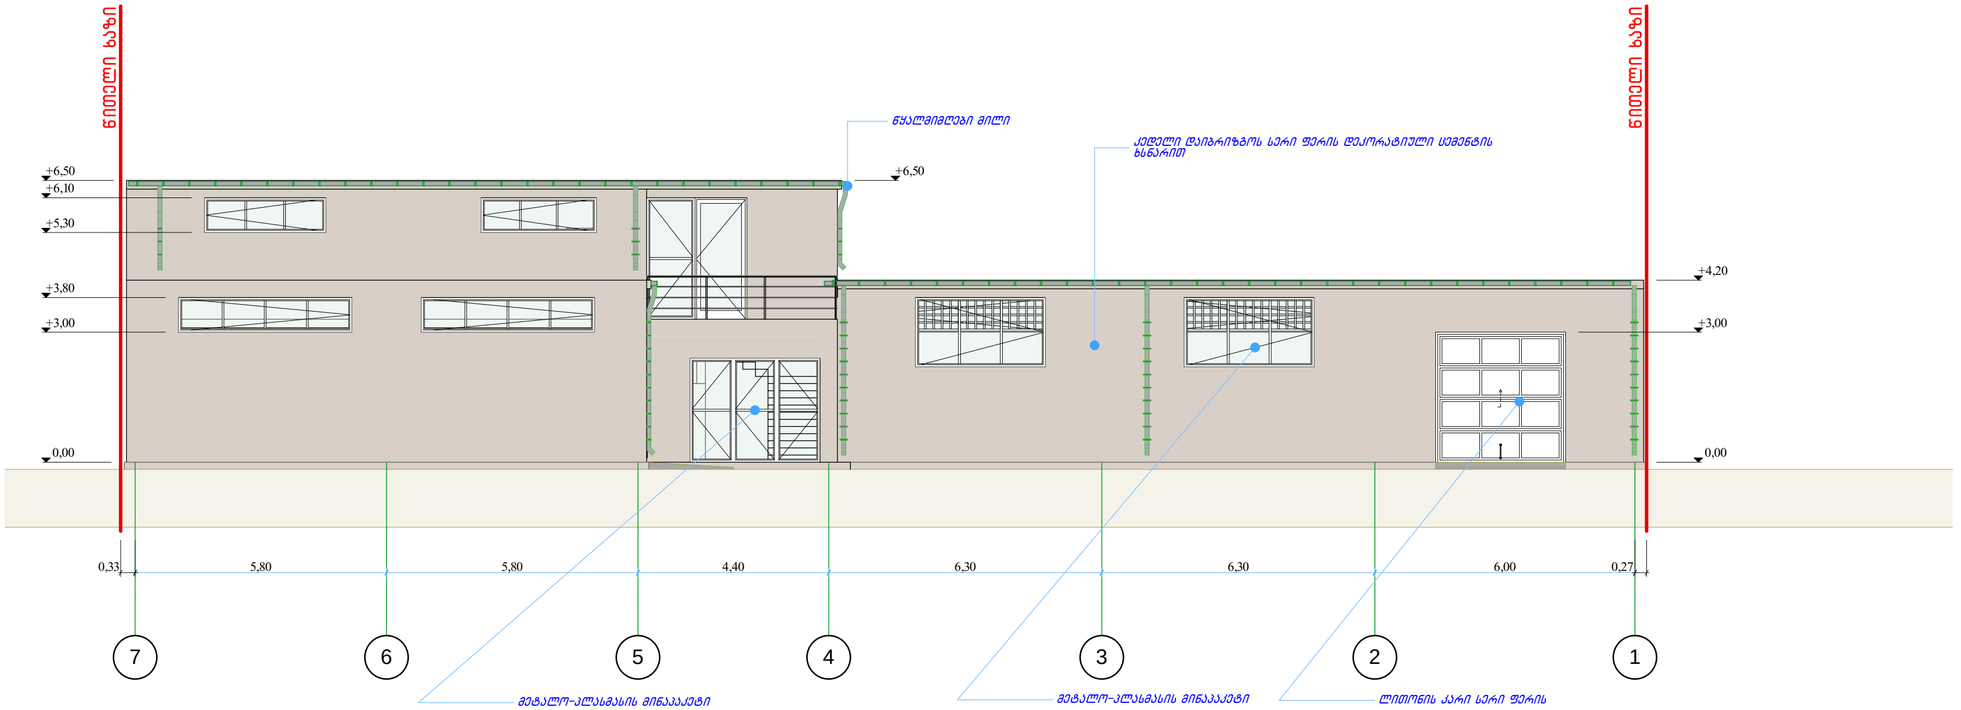

შპს „ნიუ მაქს“
Ltd „New max“
(+99532) 2373385;
newmax7777@gmail.com

ობიექტის მისამართი	ქ. თბილისი, დასახლება მუხიანი, IV მკრ/რაიონი და მუხიანის სასხ. რაიონ მიმდებ. ნაკვ 06/359
ნახაზის დასახელება	ფასადი-3

დირექტორი		ნათია კოპაიძე
არქიტექტორი		გურამ ქორქოლიანი
დაამუშავა		გურამ ქორქოლიანი
მასშტაბი	1:100	ფორმატი A-2
თარიღი		

ფასადი-4
მ 1:100

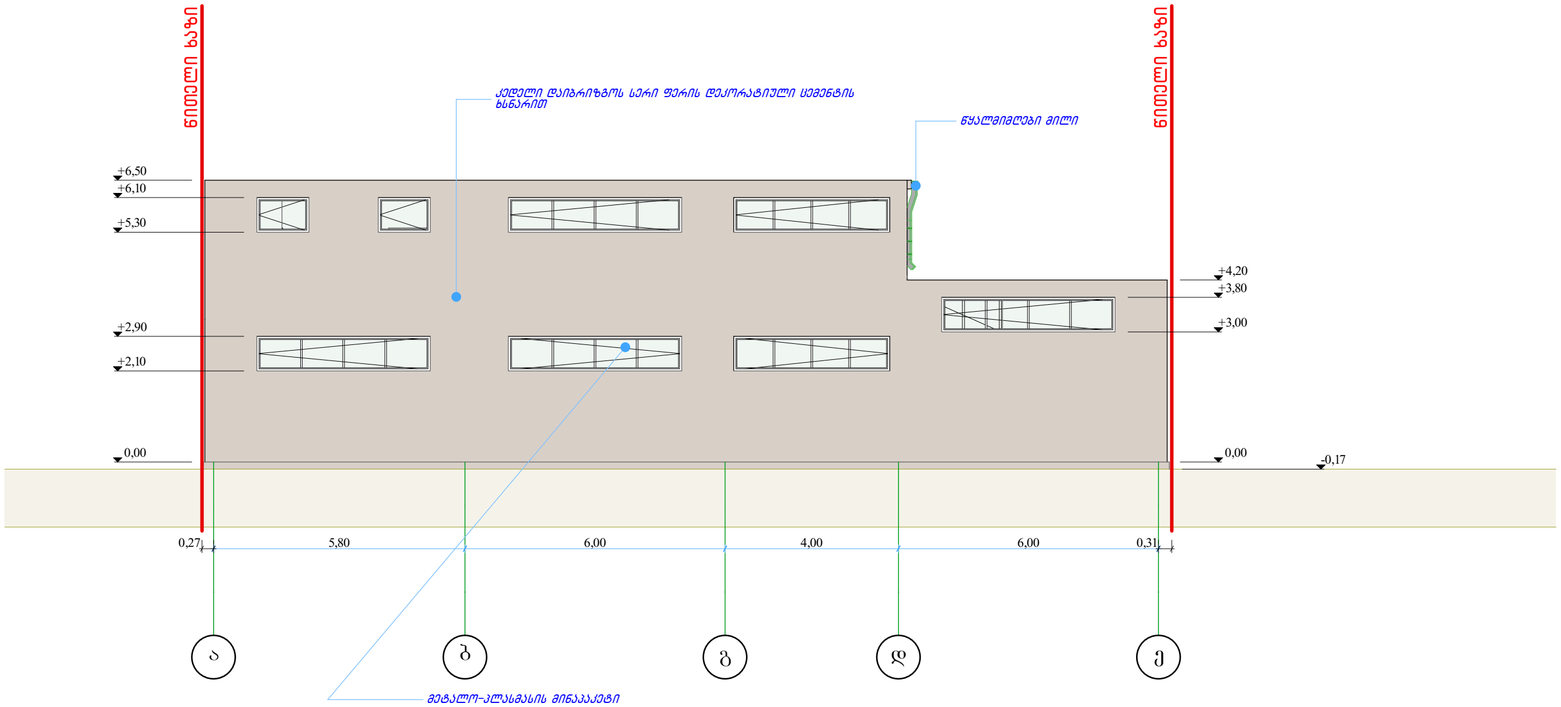

შპს „ნიუ მაქს“
Ltd „New max“
(+99532) 2373385;
newmax7777@gmail.com

ობიექტის მისამართი	ქ. თბილისი, დასახლება მუხიანი, IV მკრ/რაიონი და მუხიანის სასხ. რაიონ მიმდებ. ნაკვ 06/359
ნახაზის დასახელება	ფასადი-4

დირექტორი		ნაომია კოზაიძე
არქიტექტორი		გურამ ქორქოლიანი
დაამუშავა		გურამ ქორქოლიანი
მასშტაბი	1:100	ფორმატი A-2
თარიღი		