
სიმაღლის სქემის განსაზღვრის ადგილი

მ 1:500

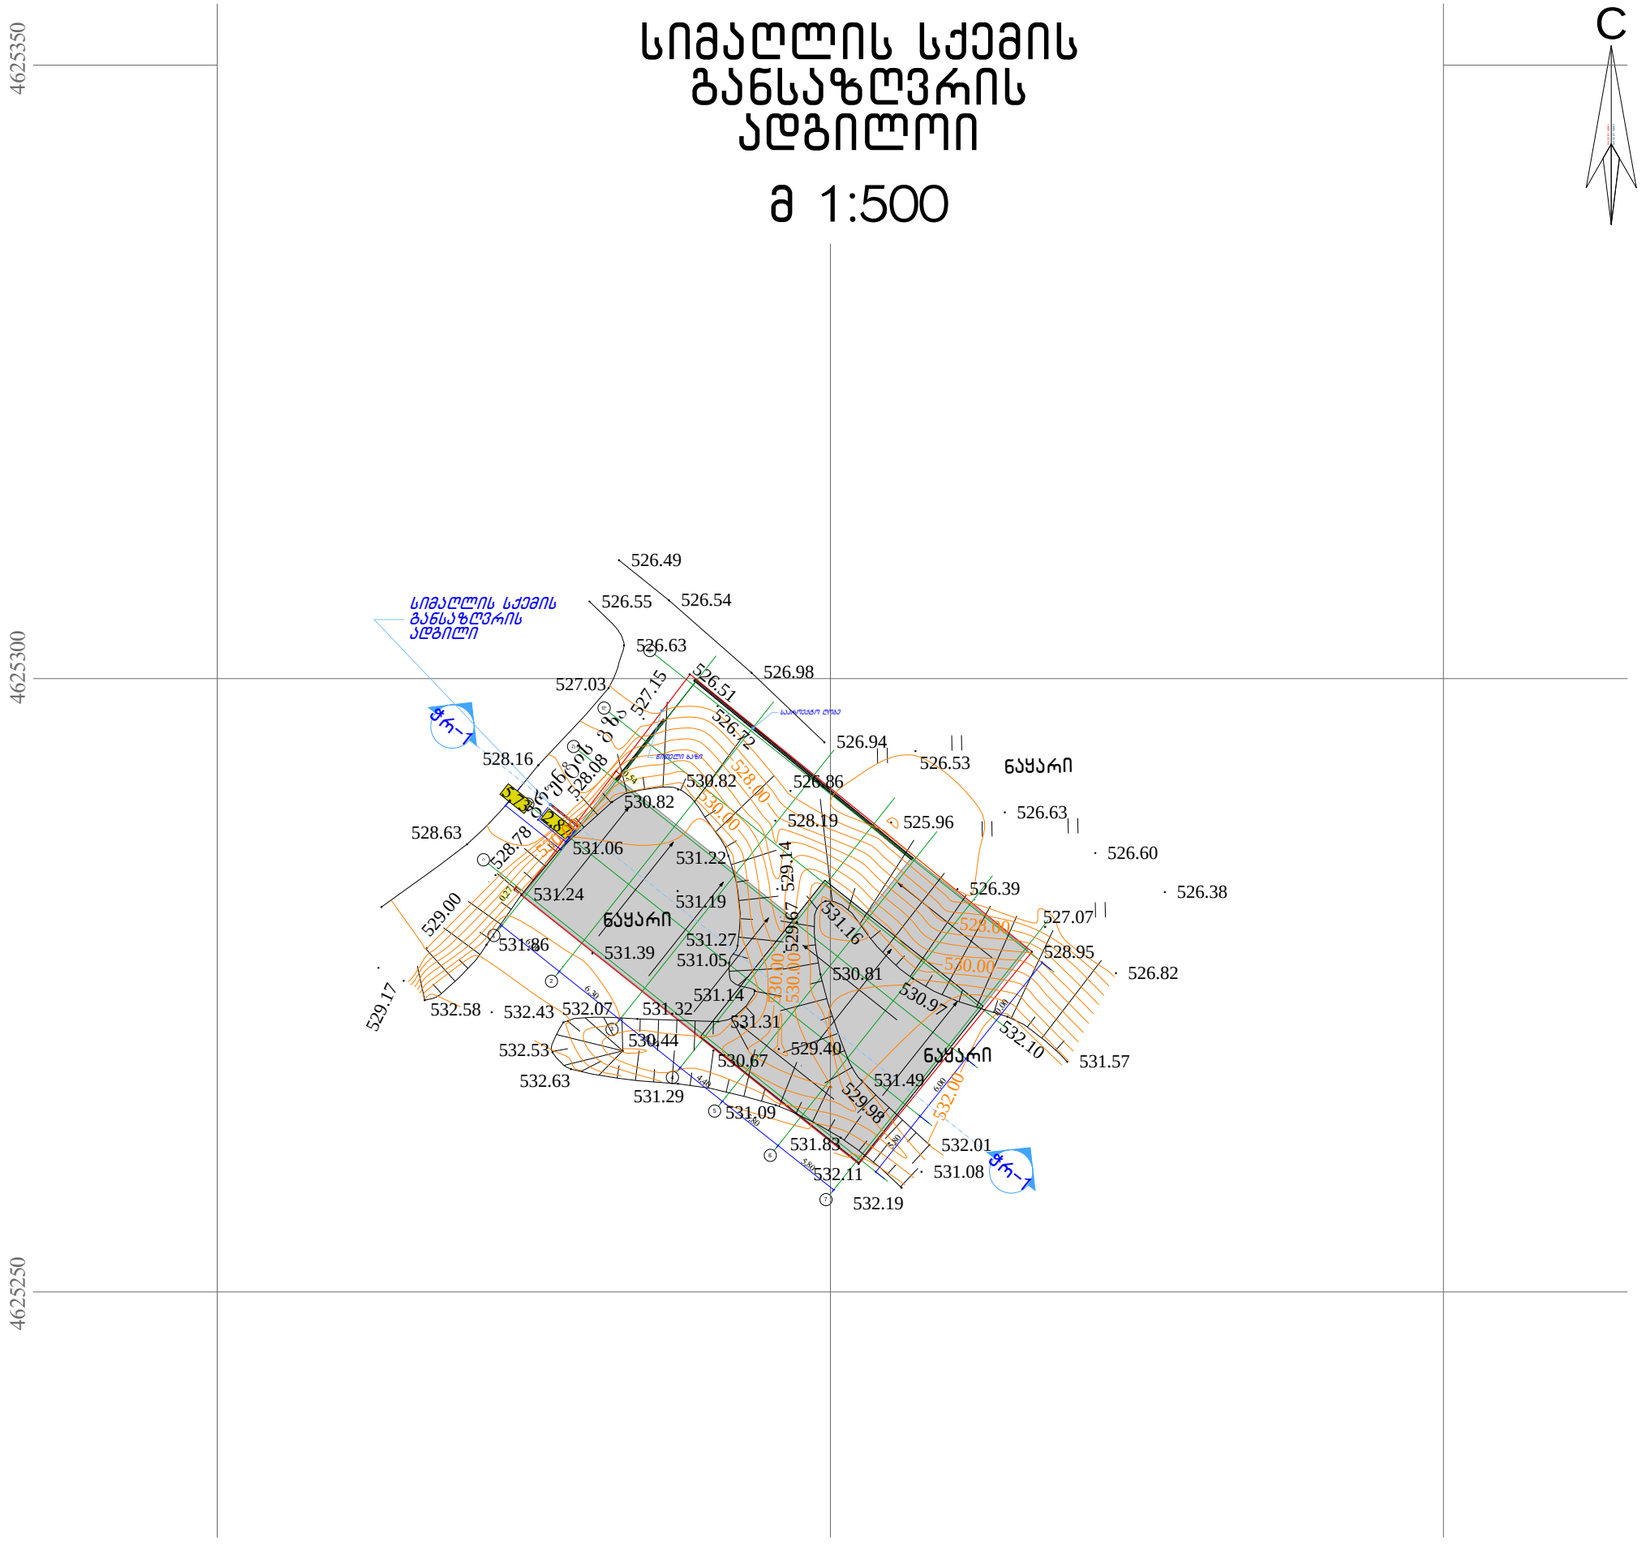


შპს „ნიუ მაქს“
Ltd „New max“
(+99532) 2373385;
newmax7777@gmail.com

ობიექტის მისამართი	ქ. თბილისი. დასახლება მუხიანი. IV მკრ/რაიონია და მუხიანის სასხ. რაიონ მიმდებ. ნაკვ 06/359
ნახაზის დასახელება	სიმაღლის სქემის განსაზღვრის ადგილი

დირექტორი		ნათია კობაიძე
არქიტექტორი		გურამ ჭორჭოლიანი
დაამუშვა		გურამ ჭორჭოლიანი
მასშტაბი	1:500	ფურცელი A-3
თარიღი		

სიმაღლის სქემა
მ 1:100

შპს „ნიუ მაქს“
Ltd „New max“
(+99532) 2373385;
newmax7777@gmail.com

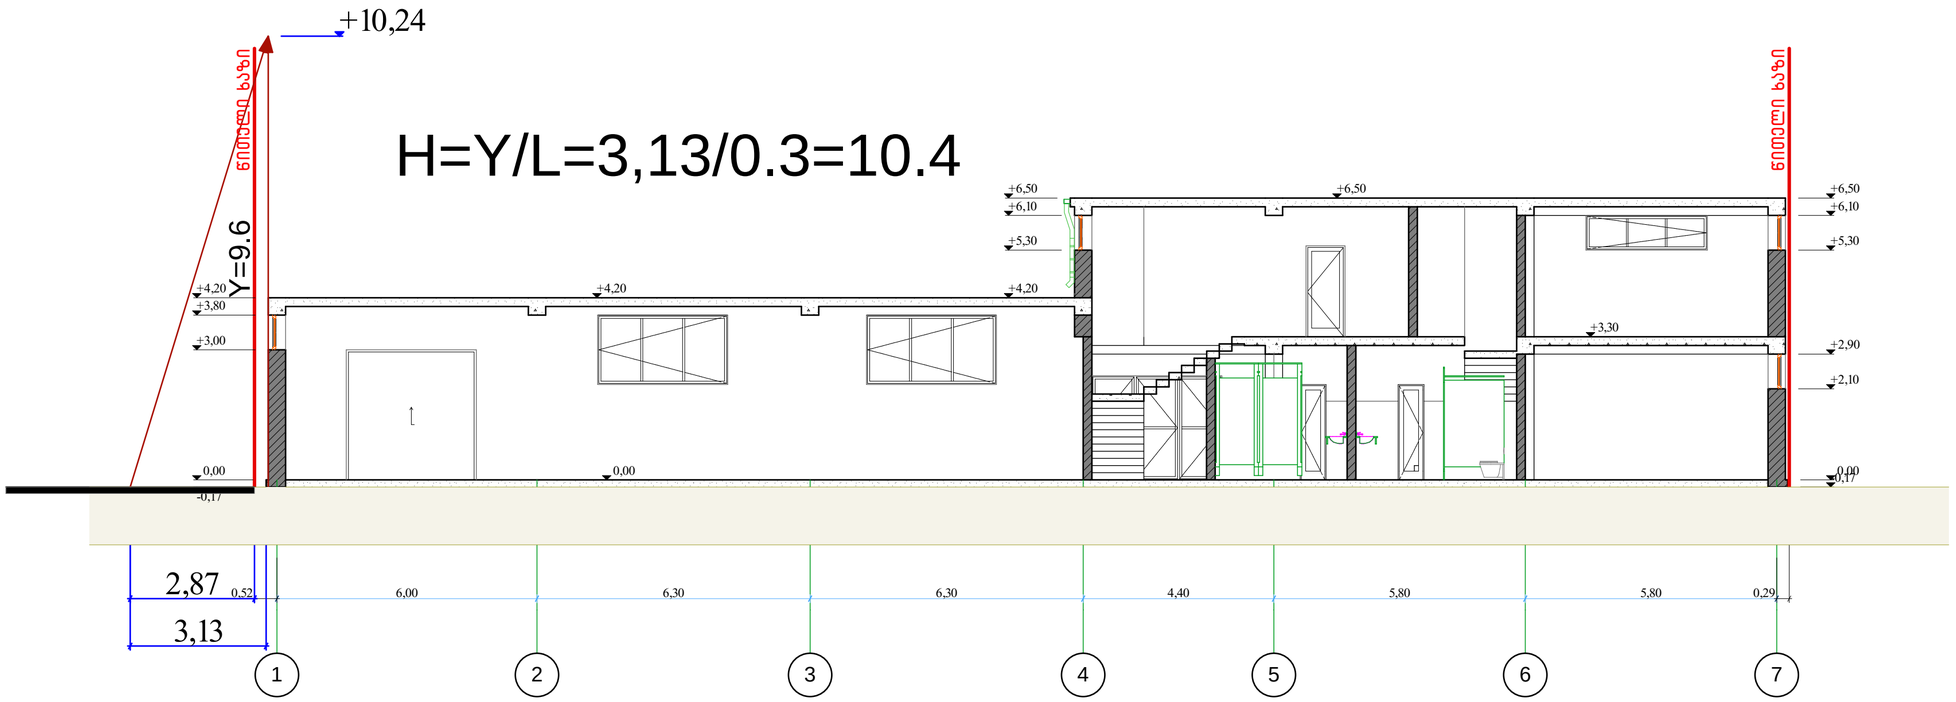

ობიექტის მისამართი	ქ. თბილისი, დასაბლება მუხიანი, IV მკრ/რაიონი და მუხიანის სასხ. რაიონ მიმდებ. ნაკვ 06/359
ნახაზის დასახელება	სიმარლის სქემა

დირექტორი		ნათია კოზაიძე
არქიტექტორი		გურამ ქორქოლიანი
დაამუშავა		გურამ ქორქოლიანი
მასშტაბი	1:100	ფორმატი A-2
თარიღი		