ՀԱՅԿԱԿԱՆ ԱՐՇԻՒՆ - ՀԱՅԱՍ ՔԱՂԱՔ - ՀՀՀՀՀ

ՀՀՀՀՀՀՀՀ՝ ԿՅ-ՀՀՀՀՀՀՀՀՀ ՔՀՀՀՔՀՀՀՀՀՀ ՀՀ ՀՀԿՀՀՀՀՀ

ՀՀ. ՄՅՀՀՀՀՀՀ ՀՀՀՀՀՀՀՀՀ

ქ.თბილისის მერია
ქ.თბილისის შრბანული დაგეგმარების საქალაქო სამსახური

გეგ - გეგმა დასმულია გრუნტის ცვლილების სქემაზე

ქ. თბილისი ახვლედიანის ქუჩის მარცხენა მხარეს 01.19.16.002.006 გეგმა

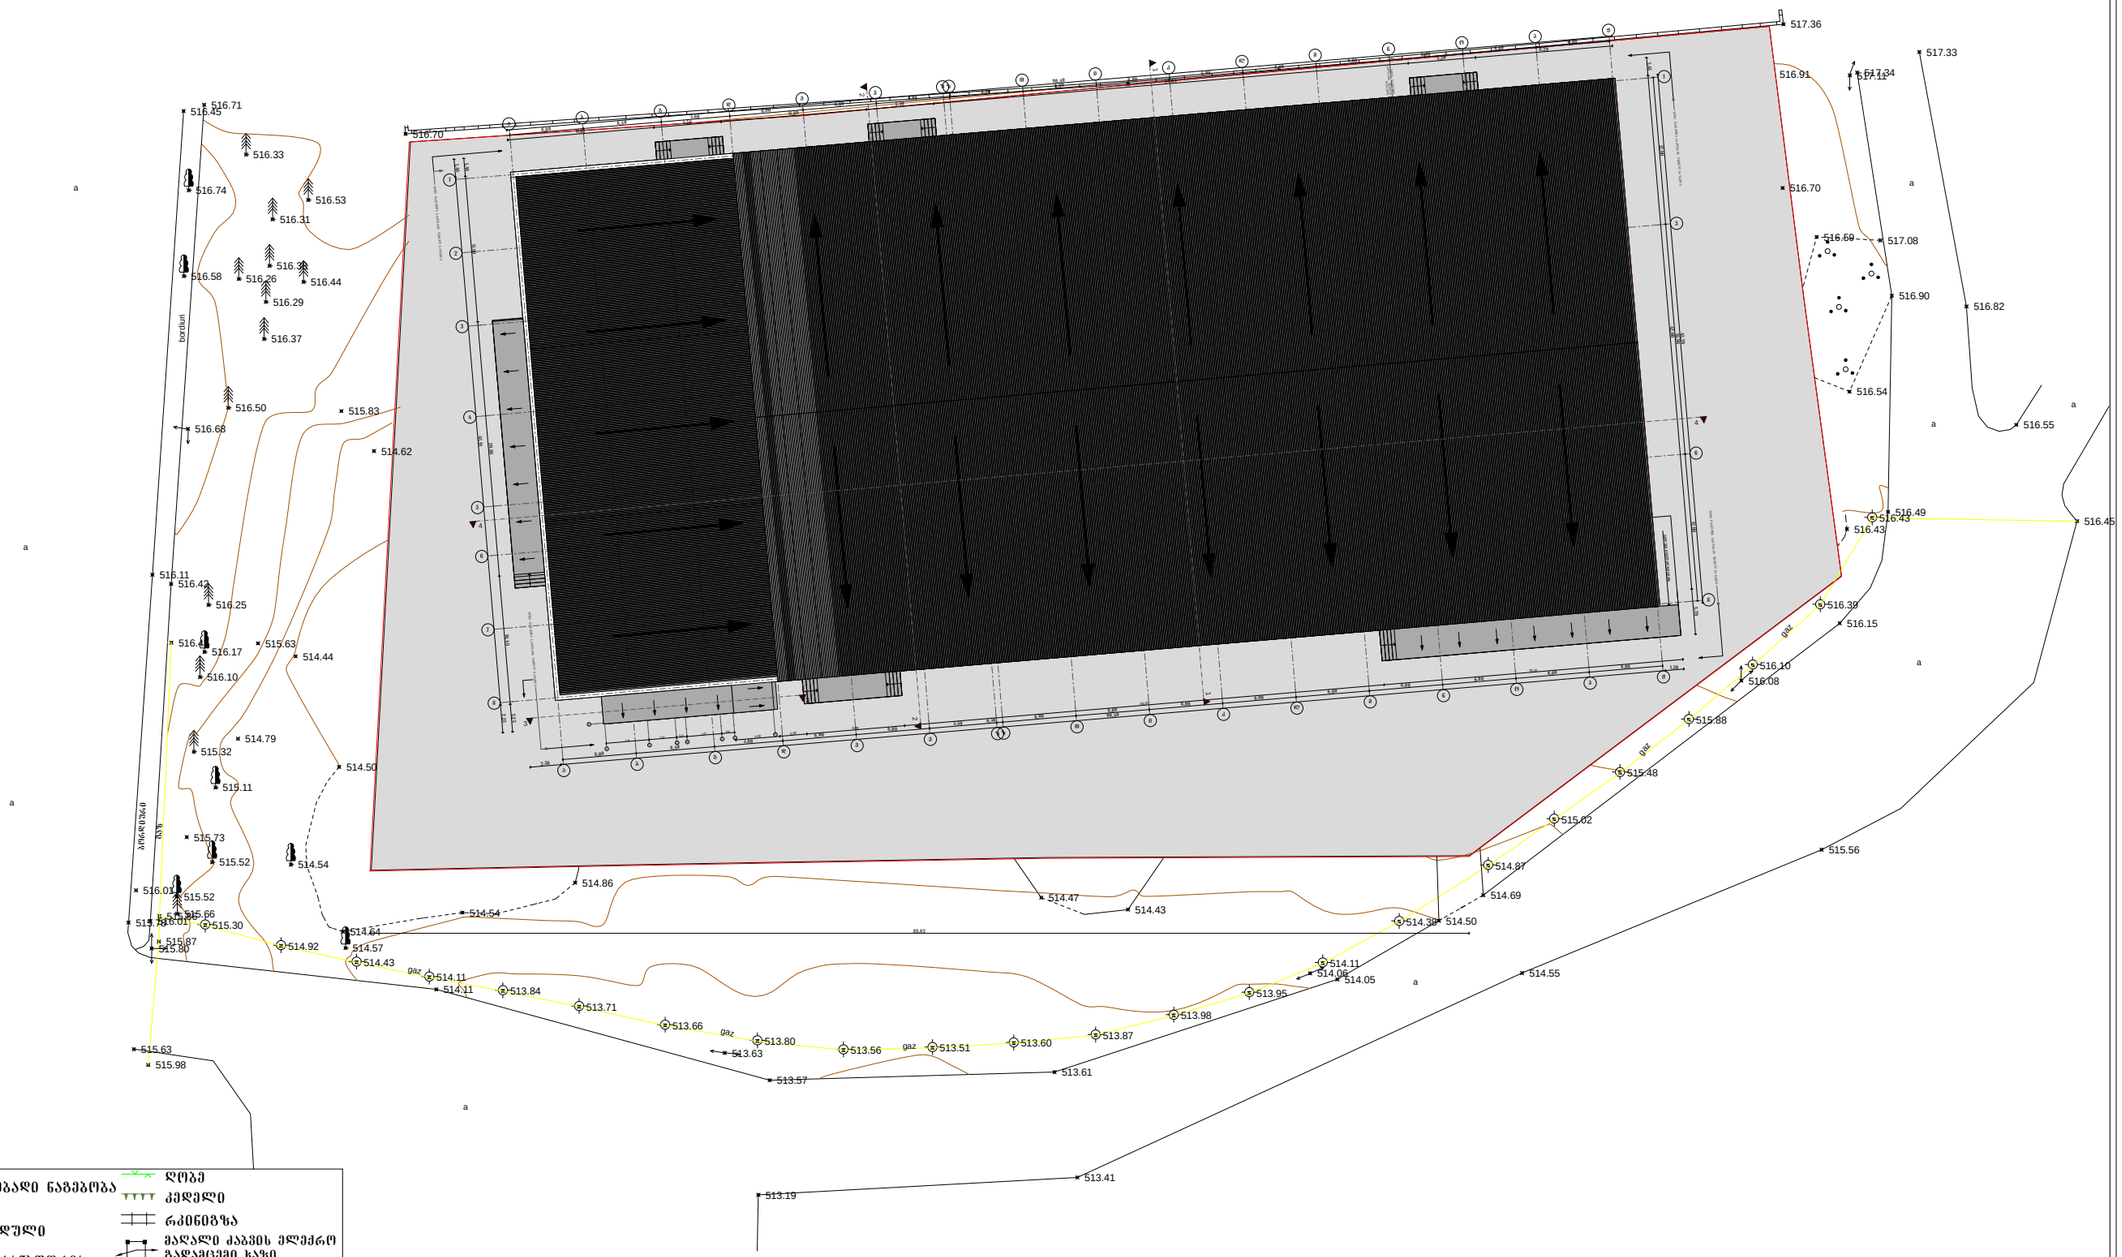

UTM (საერთაშორისო) სისტემის კოორდინატები

აღგილმდებარეობი სისტემის საშუალო კოორდინატები

არასაცხოვრებელი შენობა

საცხოვრებელი შენობა

შენებადი ნაგებობა

ფარდული

სატრანსფორმა-ტორო ჯიხური

rezervuari

ბორდიური

ღობე

კედელი

რკინიგზა

მაღალი ძაბვის ელექტრო გადამცემი ხაზი

ხეები

სამეთვალყურეო ჭები

რელიეფი

წყ წყალგაყვანილობა

გ გაზი

კ კანალიზაცია

ძ ძაბვიერგაბმულობა

ელ. ქსელები

სკ სანიაღვრე

ტოპო გადაღება

დამკვეთი	შპს "ათენკ"		დირექტორი	თ. ზუმბაძე
ობიექტის დასახელება მისამართი	ქ. თბილისი, ახვლედიანის ქუჩის მარცხენა მხარეს, 01.19.16.002.006		შემასრულა	დ. შავაძე
აზომვა ჩატარდა:	26.02.2014		კომპ. შზრშნვ.	თ. არჩვაძე
			მასშტაბი 1:500	

პროექტის დასახელება:
ხოცის პრობლემების სავარძლო შენობა - ნაგებობა

დამკვეთი: შ.პ.ს. 'ათენკ'

მისამართი: ქ. თბილისი; ქუჩა ახვლედიანი, მარჯვენა მხარის 02/006

ზონა	სექტორი	კვარტალი	ნაკვეთი
01	19	16	002/006

ნახაზი: გეგ - გეგმა

მასშტაბი: 1:500

შენიშვნა:

თანამდებობა	გვარი	ხელმოწერა
მთ.არქიტექტორი	ს. პატარაია	
შემასრულა	ს. პატარაია	

სსიპ შენობათა ეროვნული სააგენტოს "ვაკე" ავტორიზებული ქ. № 166/1 ტელ: 2 38 10 90 მობ: 571 42 00 11 www.vako.ge