СОЗДАНО УЧЕБНОЙ ВЕРСИЕЙ ПРОДУКТА AUTODESK

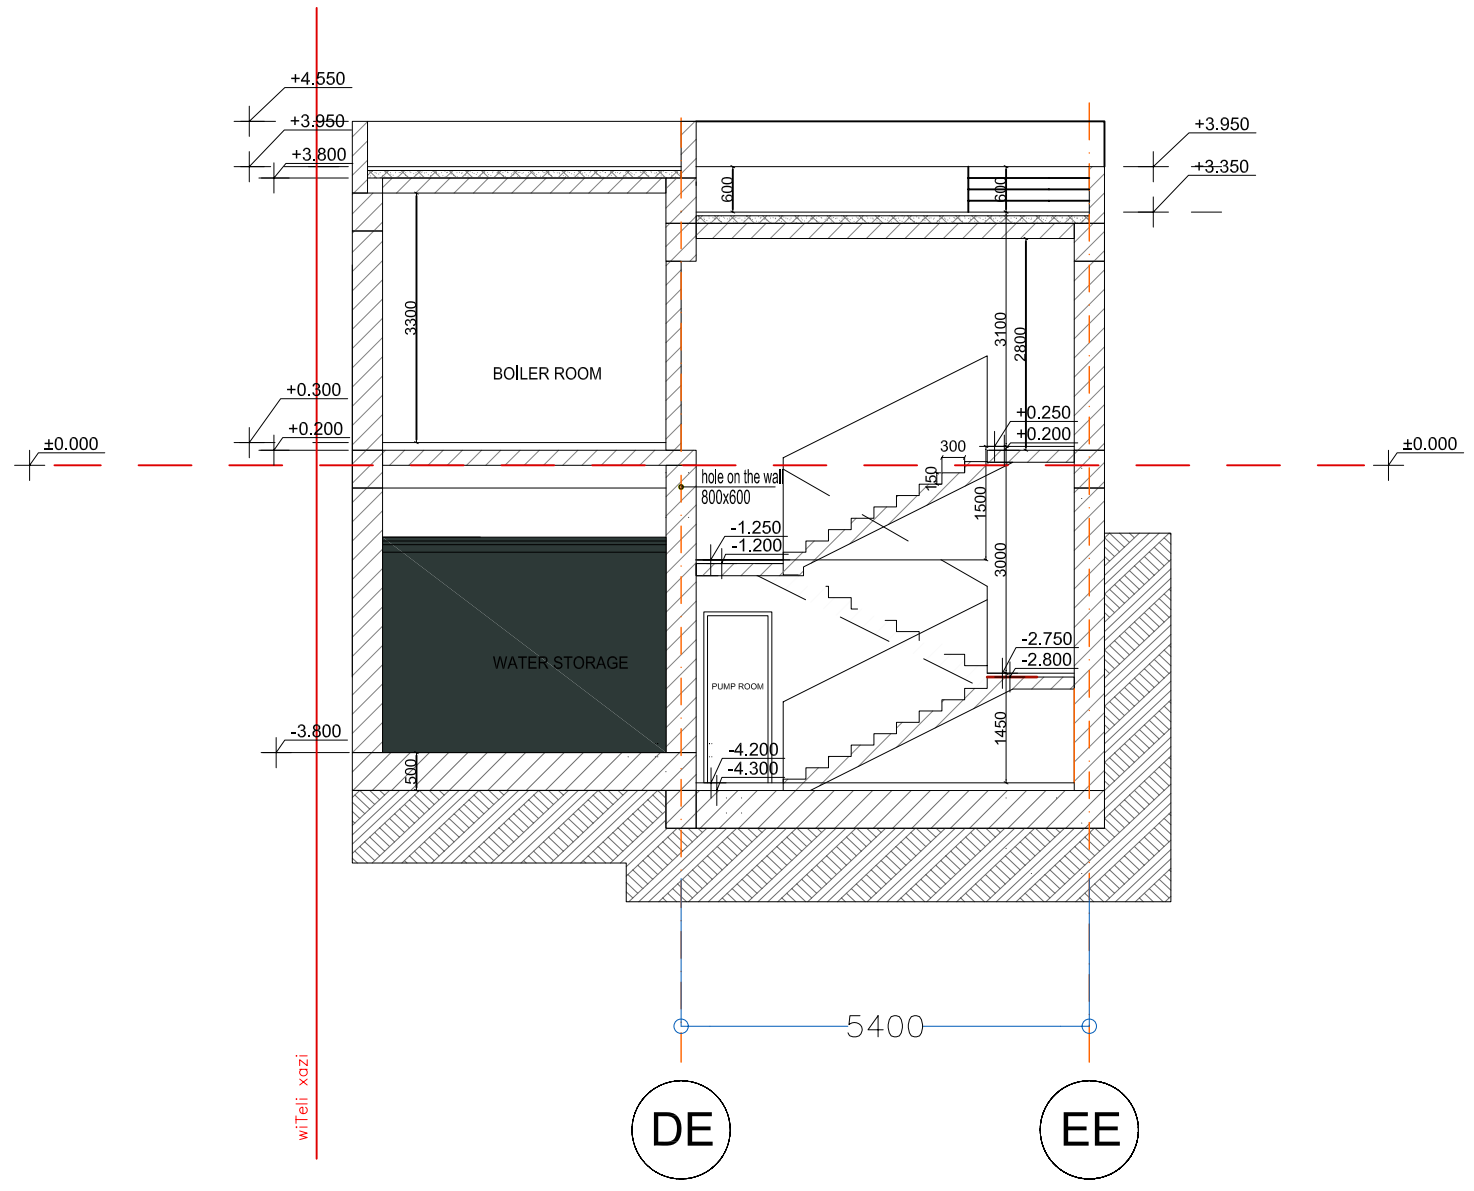

СОЗДАНО УЧЕБНОЙ ВЕРСИЕЙ ПРОДУКТА AUTODESK

შ.პ.ს. ქობულიები და პარტნიორები ჭობოლიხი არაგვის ჭუჩა N

CREATIVE STUDIO "KOBULIEBI DA PARTNIOREBI"P

თანამდებობა	გვარი	ხელმოწერა	თარიღი
დირექტორი	გივი ქობულია		
მთავარქიტექტორი	ვახილ ქობულია		
პროექტის ავტორები	ვახილ ქობულია		
	გივი ქობულია		
	გიორგი ქობულია		
დაამუშავა	გორა ხოფერია		

თბილისი 2010

დამკვეთი	აზერბაიჯანის რესპუბლიკის სახელმწიფო ნავთობკომპანიის წარმომადგენლობა საქართველოში	პირობითი ნიშნები
დაკვეთა	ფაილის სახელი SOCAR -trafo dwg	სტადია: შუშ პროექტი

საქართველოში აზერბაიჯანის რესპუბლიკის სახელმწიფო ნავთობის კომპანიის წარმომადგენლობის საოფისე შენობა თბილისში, 300 არაგველის ქ. 27-ში

ბლოკი E **სამეურნეო ნაგებობა**

ჭრილი A - A

მასშტაბი	ფურცელი	ფურცლები
1 : 100	a – 07	13

- წითელი ხაზი
- ±0.000 საპროექტო ნიშნული
- საპროექტო ღერძი
- საპროექტო კედელი
- წყალი
- გრუნტი

СОЗДАНО УЧЕБНОЙ ВЕРСИЕЙ ПРОДУКТА AUTODESK

СОЗДАНО УЧЕБНОЙ ВЕРСИЕЙ ПРОДУКТА AUTODESK

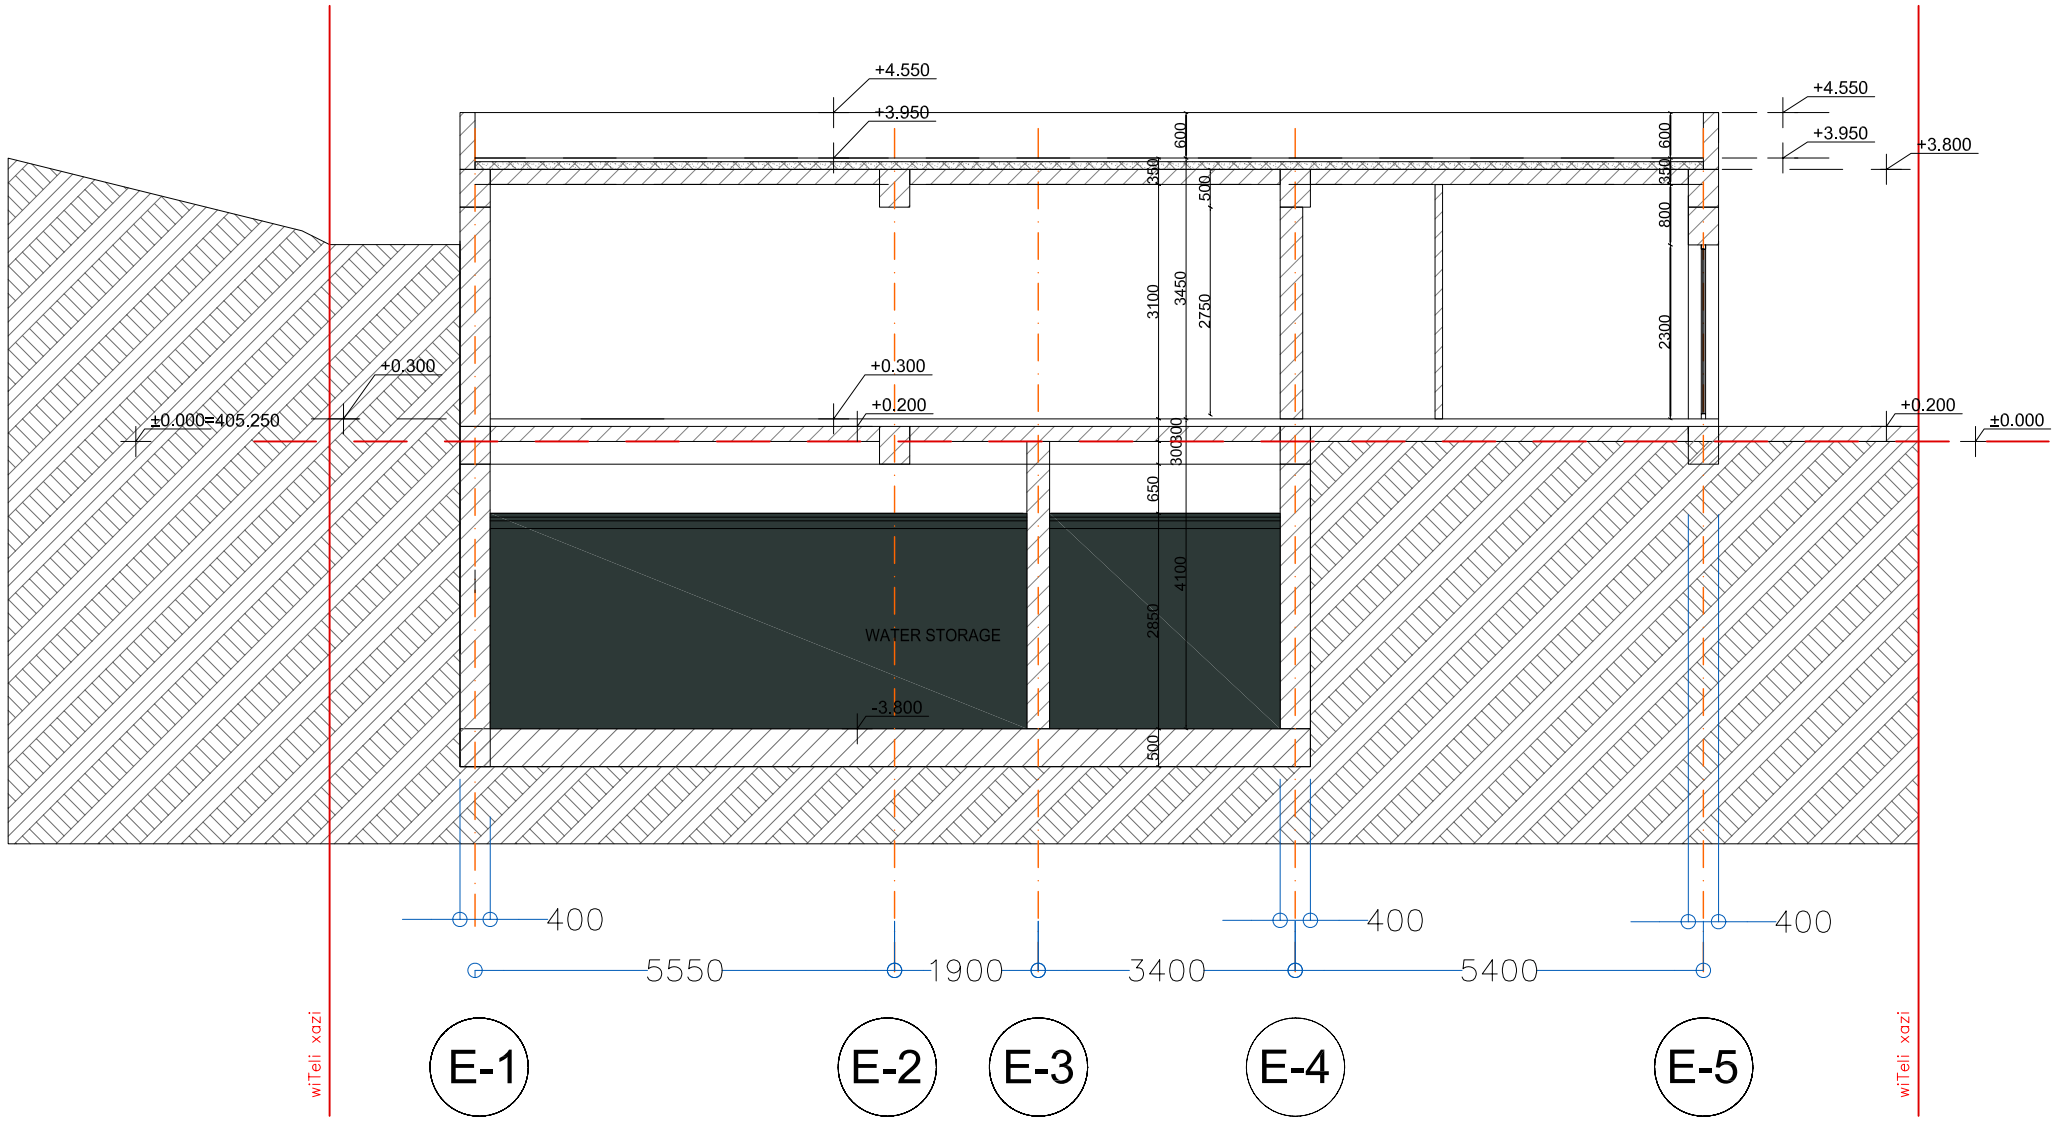

СОЗДАНО УЧЕБНОЙ ВЕРСИЕЙ ПРОДУКТА AUTODESK

შ.პ.ს. ქობულიები და პარტნიორები
CREATIVE STUDIO "KOBULIEBI DA PARTNIOREBI"P

ქობულისი არაგვის ქუჩა N

თანამდებობა	გვარი	ხელმოწერა	თარიღი
დირექტორი	გიგი ქობულია		
მთავარქიტექტორი	ვახილ ქობულია		
პროექტის ავტორები	ვახილ ქობულია		
	გიგი ქობულია		
	გიორგი ქობულია		
დაამუშავა	გორა ხოფერია		

თ ბ ი ლ ი ს ი
2 0 1 0

დამკვეთი აზერბაიჯანის რესპუბლიკის სახელმწიფო ნავთობკომპანიის წარმომადგენლობა საქართველოში

პ ი რ ო ბ ი თ ი ნ ი შ ნ ე ბ ი

დასახელება | ფაილის სახელი SOCAR -trafo dwg | სტადია: მუშა პროექტი

საქართველოში აზერბაიჯანის რესპუბლიკის სახელმწიფო სანავთობე კომპანიის წარმომადგენლობის საოფისე შენობა თბილისში, 300 არაგვის ქ. 27-ში

ბლოკი E სამეურნეო ნაგებობა

ჭრილი B - B

±0.000 წითელი ხაზი
საპროექტო ნიშნული
საპროექტო ღერძი
საპროექტო კედელი
წყალი
გრუნტი

მასშტაბი	ფურცელი	ფურცლები
1 : 100	a – 08	13

СОЗДАНО УЧЕБНОЙ ВЕРСИЕЙ ПРОДУКТА AUTODESK

СОЗДАНО УЧЕБНОЙ ВЕРСИЕЙ ПРОДУКТА AUTODESK

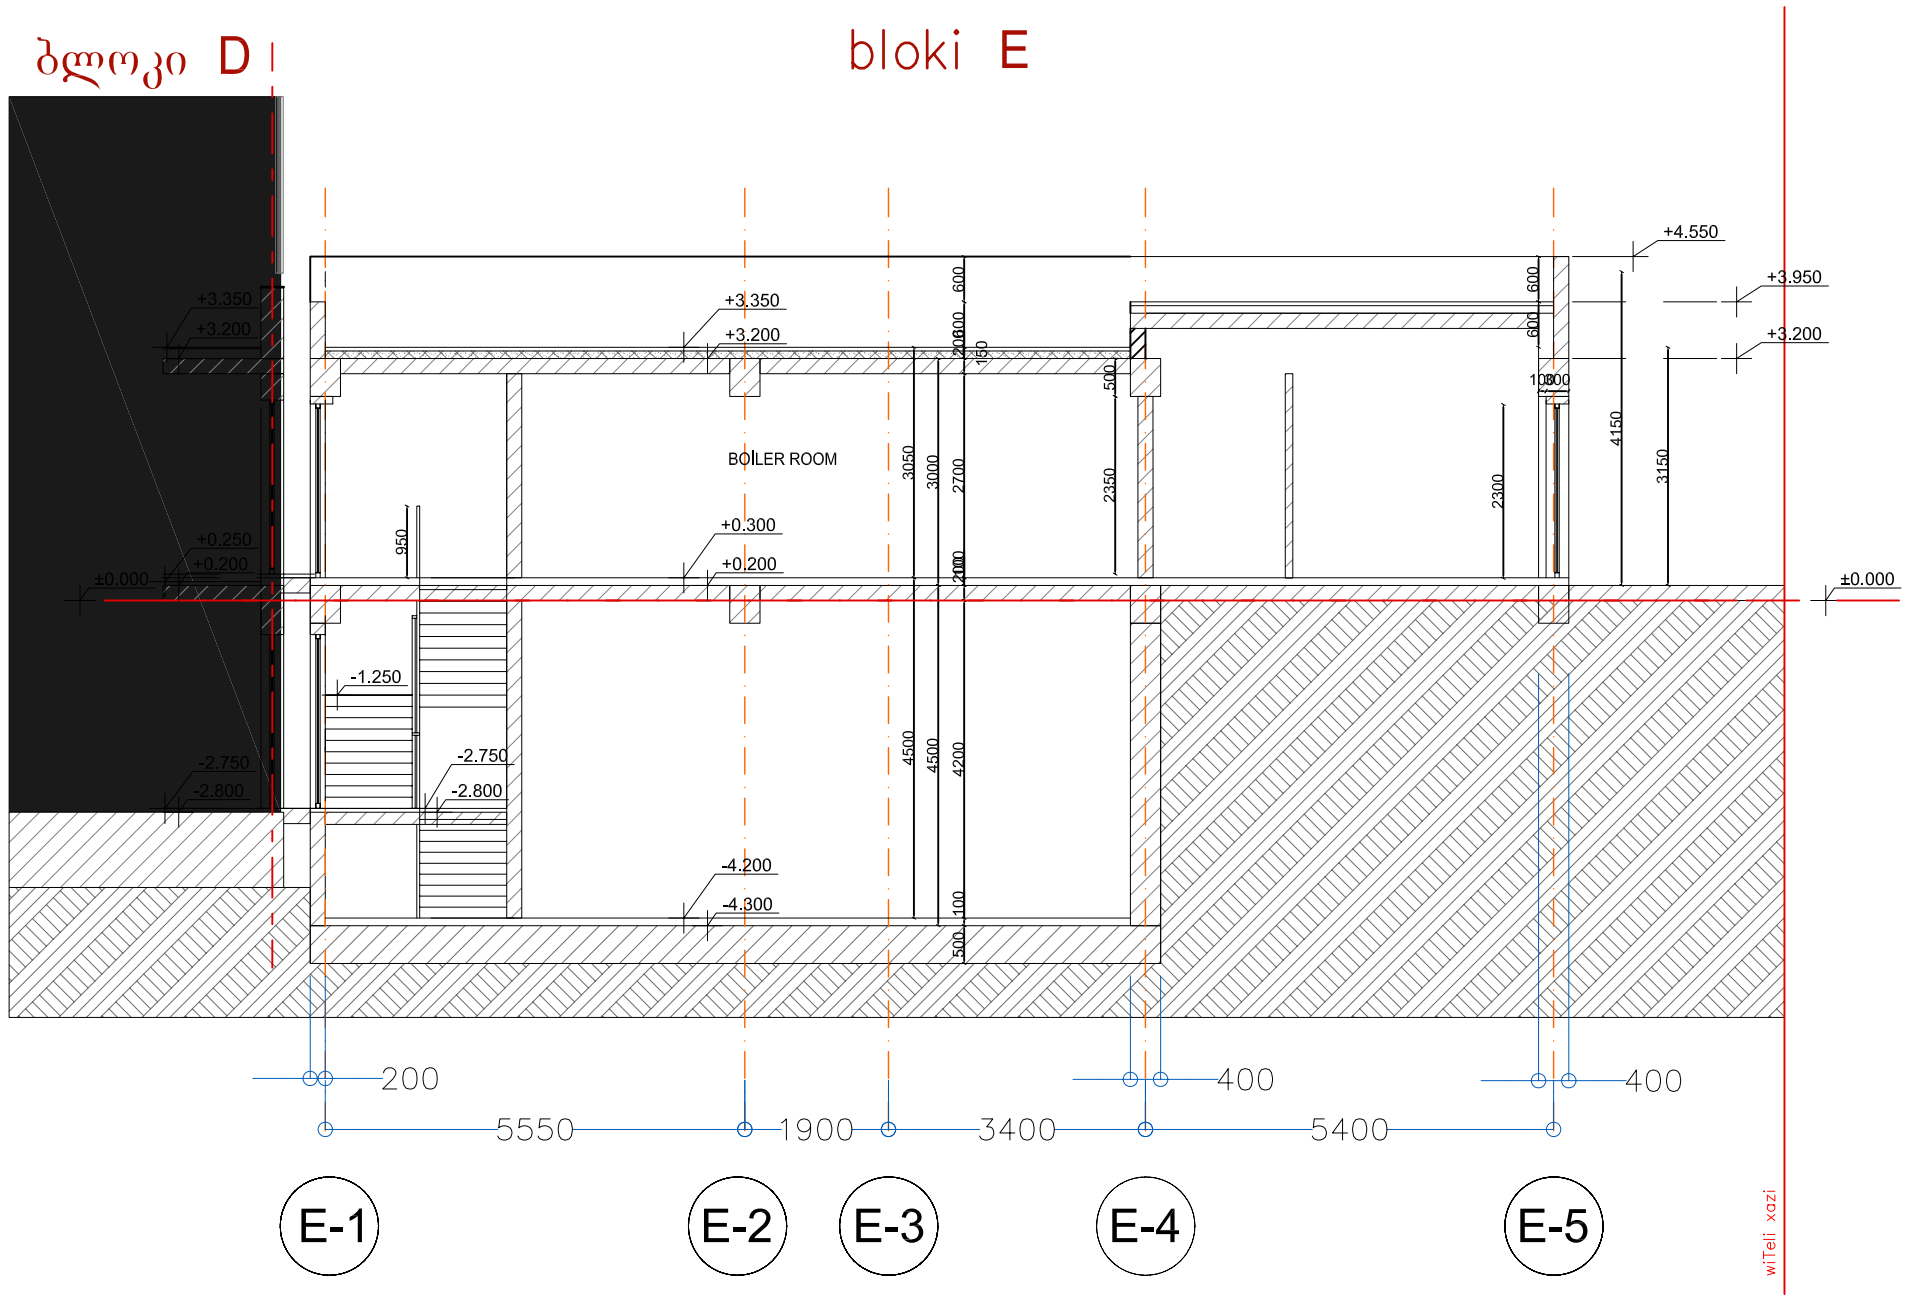

wiTeli xazi

შ.პ.ს. ქობულიები და პარტნიორები ქობულიხი არაგვის ქუჩა N

CREATIVE STUDIO 'KOBULIEBI DA PARTNIOREBI'P

თანამდებობა	გვარი	ხელმოწერა	თარიღი
დირექტორი	გივი ქობულია		
მთავარქიტექტორი	ვახიტ ქობულია		
პროექტის ავტორები	ვახიტ ქობულია		
	გივი ქობულია		
	გიორგი ქობულია		
დაამუშავა	გოჩა ხოფერია		

თბილისი 2010

დამკვეთი	აზერბაიჯანის რესპუბლიკის სახელმწიფო ნავთობკომპანიის წარმომადგენლობა საქართველოში	პაროპიოი ნიშნები
დაკვეთა	ფაილის სახელი SOCAR -trafo dwg	სტადია:

საქართველოში აზერბაიჯანის რესპუბლიკის სახელმწიფო სანავთობე კომპანიის წარმომადგენლობის საოფისე შენობა თბილისში, 300 არაგვის ქ. 27-ში

ბლოკი E სამეურნეო ნაგებობა

ჭრილი C - C

მასშტაბი	ფურცელი	ფურცლები
1 : 100	a – 9	13

წითელი ხაზი
±0.000 საპროექტო ნიშნული
საპროექტო ღერძი
საპროექტო კედელი
წყალი
გრუნტი

СОЗДАНО УЧЕБНОЙ ВЕРСИЕЙ ПРОДУКТА AUTODESK