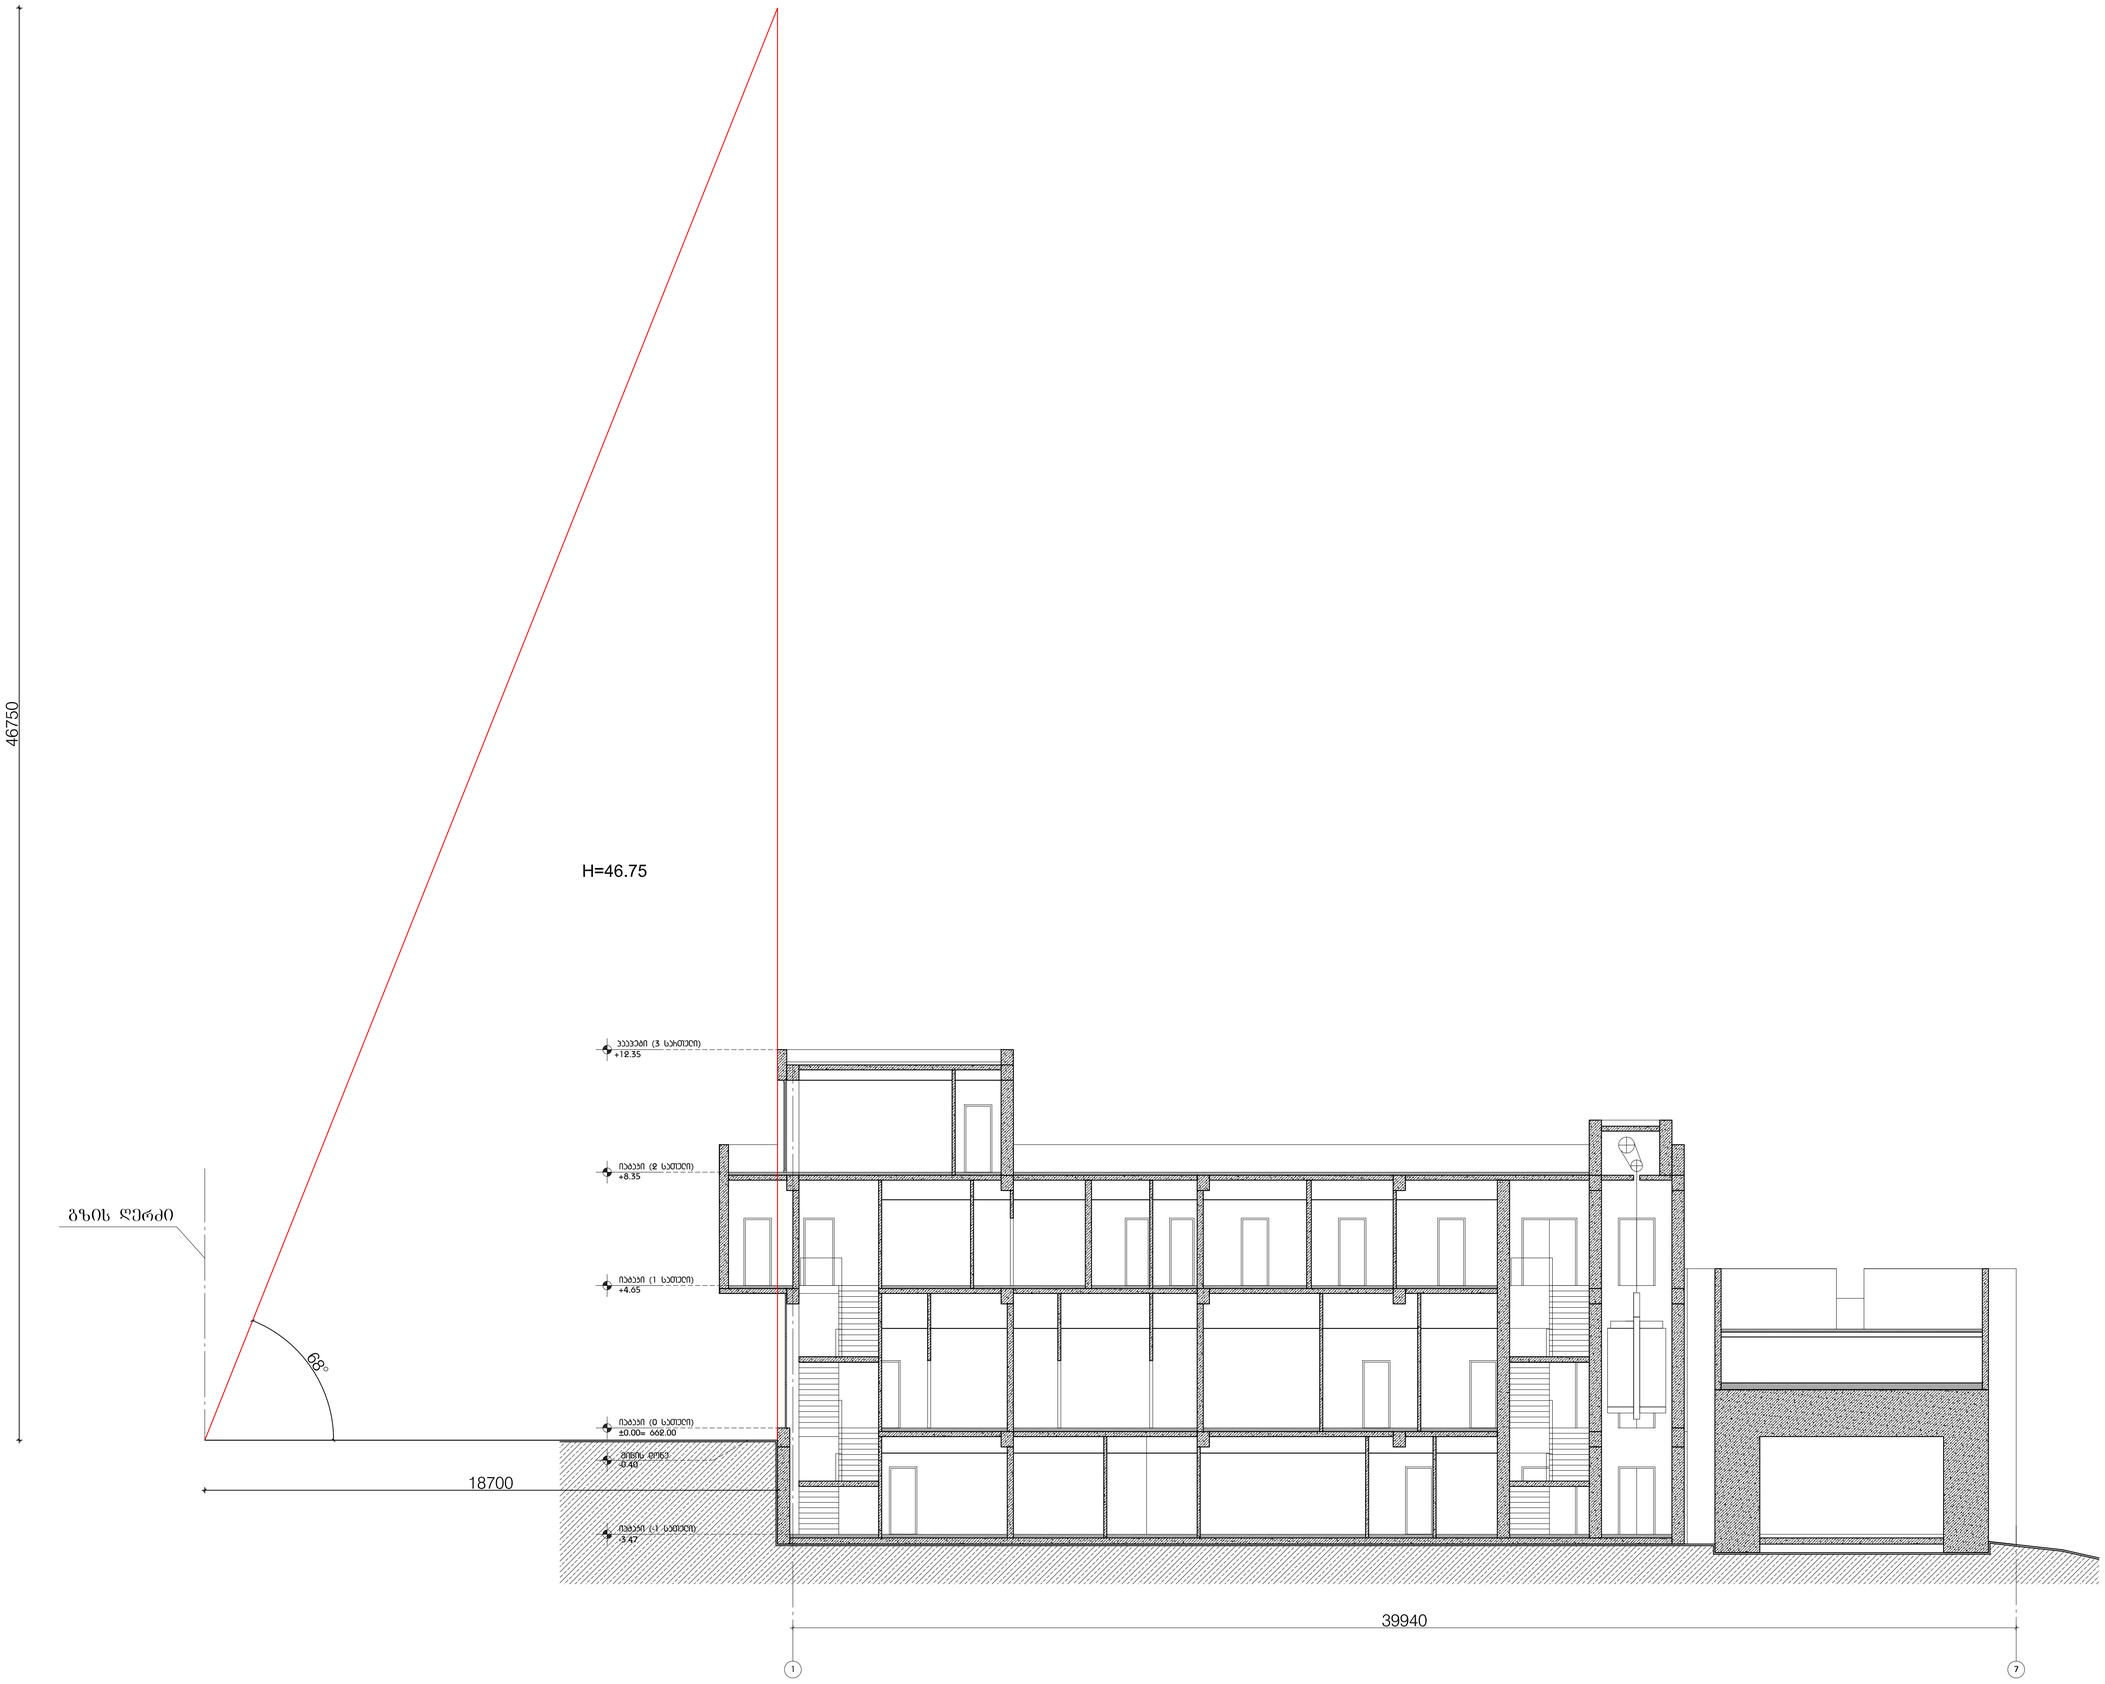


ფაილის	CAD FILE	ფორმატი	მასშტაბი
013.14	DWG	A-1	2014

შენიშვნები:

შენობები:

კონსტრუქციული ელემენტები:

პროექტის დასახელება:

სიმაღლის განსაზღვრის გეგმა

ობიექტის დასახელება:

სხივური მედიცინის ცენტრის პროექტი

დაკვეთა:	შ.პ.ს."სხივური მედიცინის ცენტრი"
მისამართი:	ქ.ბათუმი,ზღვის ოსმალური და ინტერნაციონალური ბან. მიწის
თანამდებობა	ხელმოწერა / გვარი
დირექტორი	გაბარაშვილი
არქიტექტორი	დ.ახახბაძე
არქიტექტორი	ბ.ხუციშვილი

DMARK ARCHITECTURAL COMPANY
შ.პ.ს. "დემარკ"-ი
არქიტექტორული კომპანია
TEL. (+995 32) 219 33 34
(+995 32) 219 55 12

სტადია	მასშტაბი	შეკვეთა	შეკვეთა	ვარიანტი
პ.პ.	1:100	ა-16'	16	ა