ფასადი-1
მ 1:100

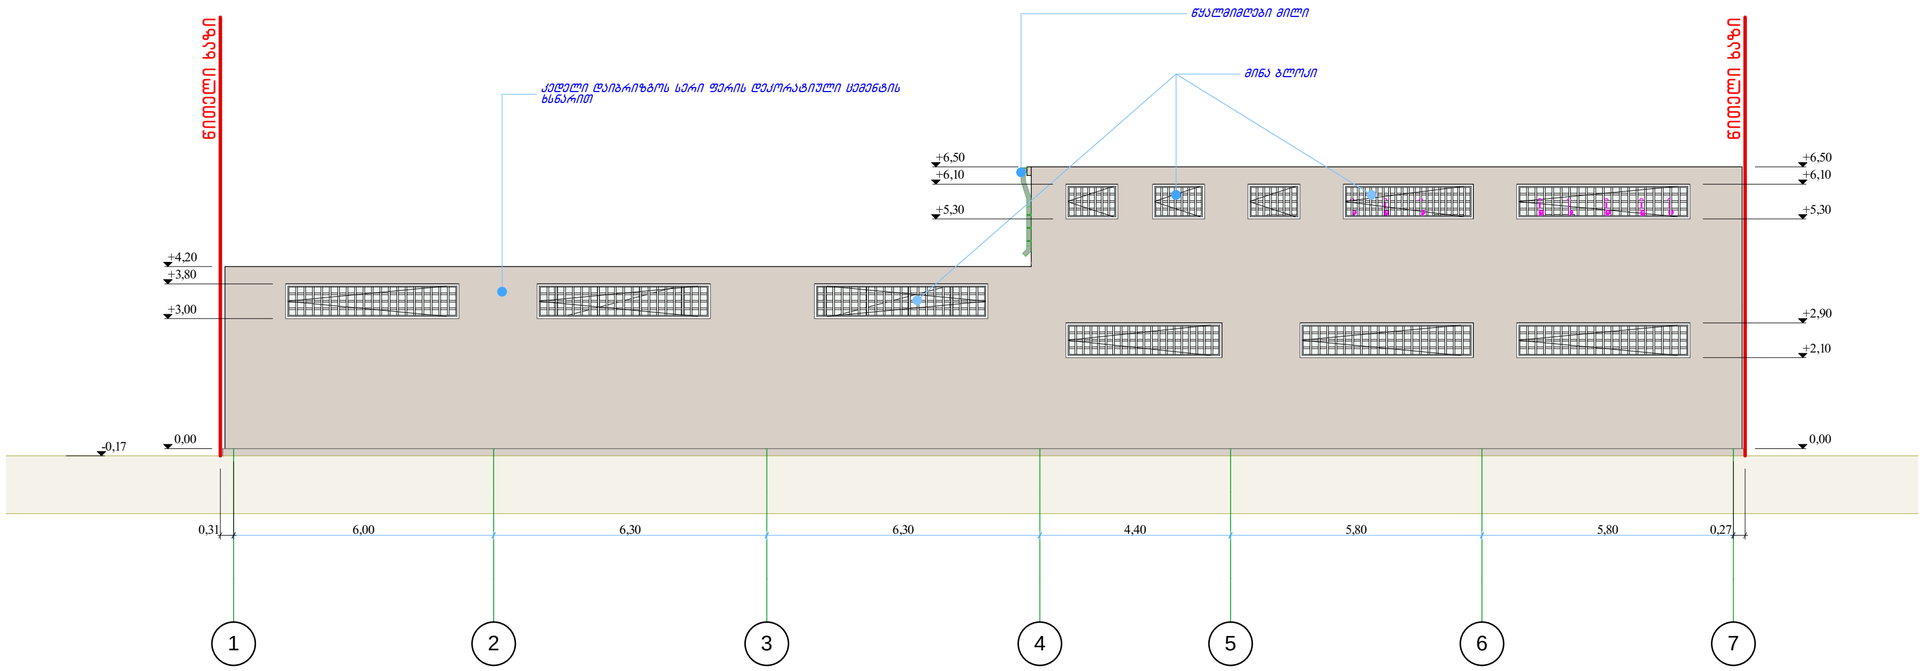

NEW POINT

შპს „ნიუ პოინტ“ თბილისი, ხაბურთალოს ქ. 44
Ltd „New point“ saburtalos 44 st. Tbilisi, Georgia, 0160
(+99532) 2945808; 557 704433,
www.newpoint.ge info@newpoint.ge

ობიექტის მისამართი	ქ. თბილისი, დასახლება მუხიანი, IV მკრ/ალ/ონა და მუხიანის სახს. რაიონ მიმდებ. ნაკვ 06/359
ნახაზის დასახელება	ფასადი-1

დირექტორი		ნათია კოპაიძე
არქიტექტორი		გურამ ქორქოლიანი
დაამუშავა		გურამ ქორქოლიანი
მასშტაბი	1:100	ფორმატი A-2
თარიღი		

ფასადი-2
მ 1:100

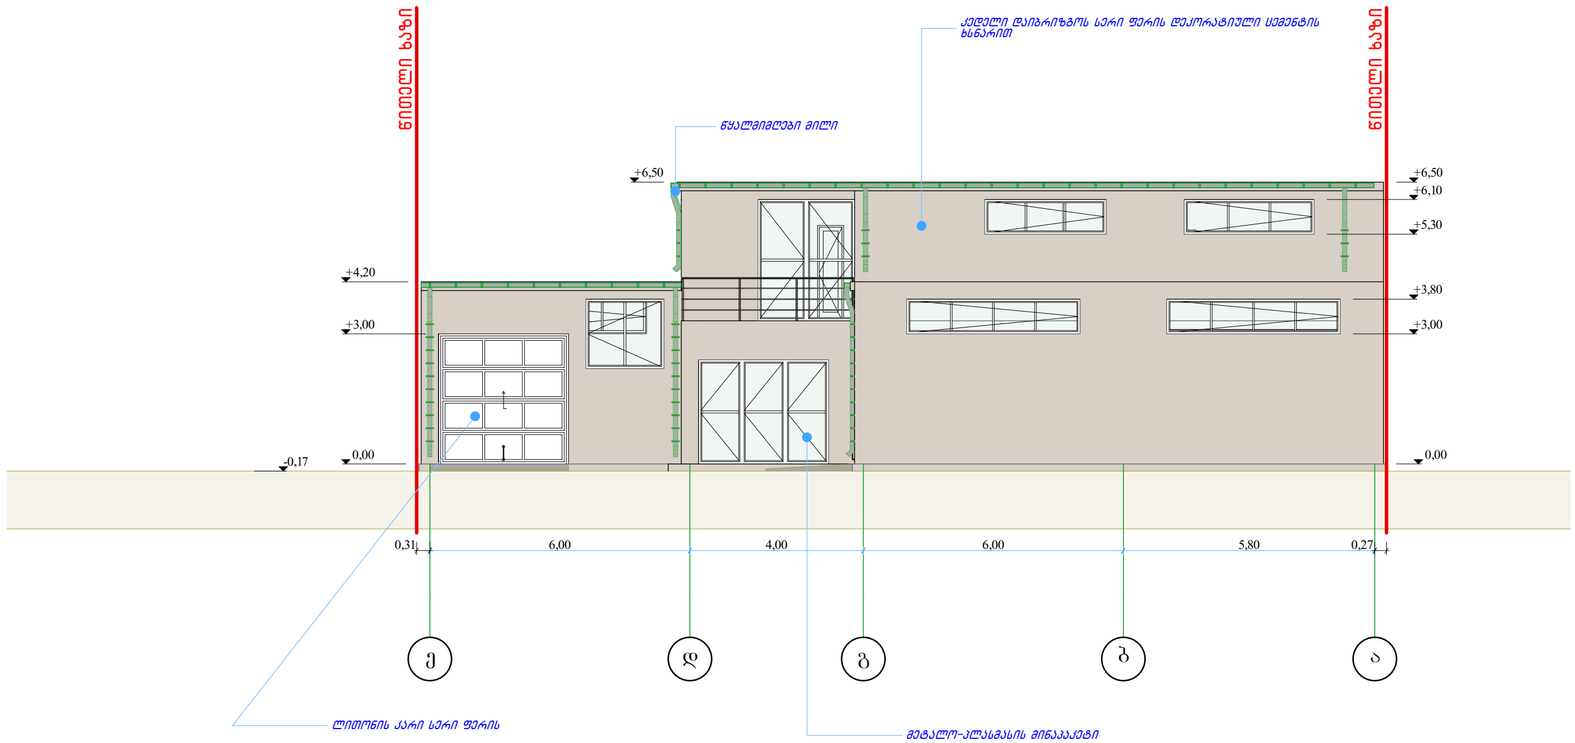

შპს „ნიუ პოინტ“ თბილისი, საბურთალოს ქ. 44
Ltd „New point“ saburtalos 44 st. Tbilisi, Georgia, 0160
(+99532) 2945808, 557 704433,
www.newpoint.ge info@newpoint.ge

ობიექტის მისამართი	ქ. თბილისი, დასახლება მუხიანი, IV მკრ/რაიონი და მუხიანის სასხ. რაიონ მიმდებ. ნაკვ 06/359
ნახაზის დასახელება	ფასადი-2

დირექტორი		ნათია კოპაიძე
არქიტექტორი		გურამ ქორქოლიანი
დაამუშავა		გურამ ქორქოლიანი
მასშტაბი	1:100	ფორმატი A-2
თარიღი		

ფასადი-3
მ 1:100

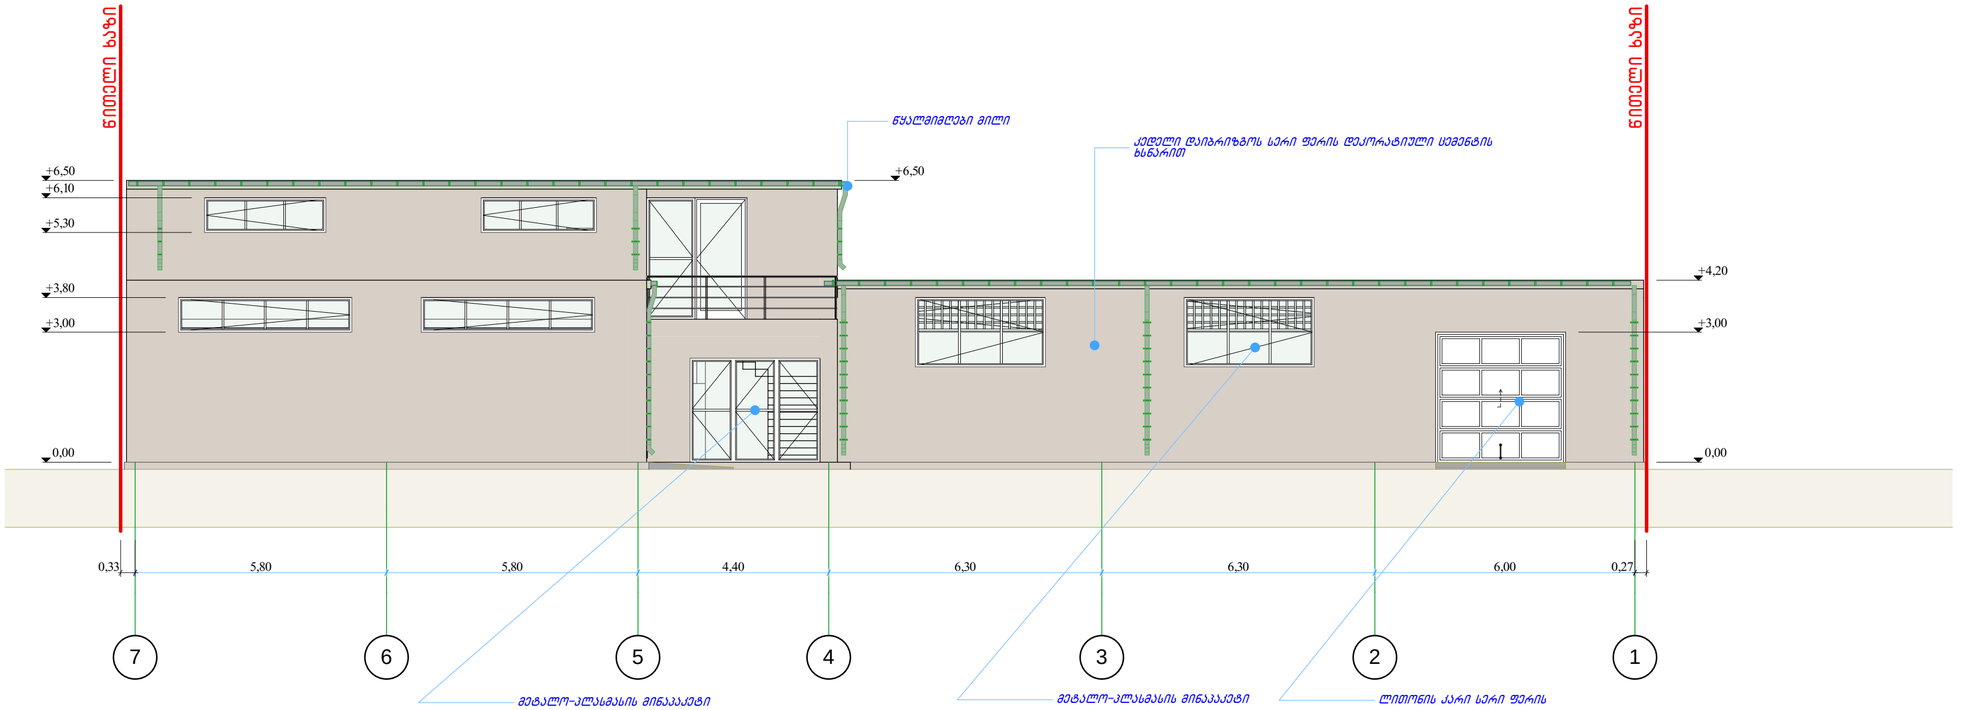

შპს „ნიუ პოინტ“ თბილისი, საბურთალოს ქ. 44
Ltd „New point“ saburtalos 44 st. Tbilisi, Georgia, 0160
(+99532) 2945808; 557 704433,
www.newpoint.ge info@newpoint.ge

ობიექტის მისამართი	ქ. თბილისი, დასახლება მუხიანი, IV მკრ/რაიონი და მუხიანის სასხ. რაიონ მიმდებ. ნაკვ 06/359
ნახაზის დასახელება	ფასადი-3

დირექტორი		ნათია კოპაიძე
არქიტექტორი		გურამ ქორქოლიანი
დაამუშავა		გურამ ქორქოლიანი
მასშტაბი	1:100	ფორმატი A-2
თარიღი		

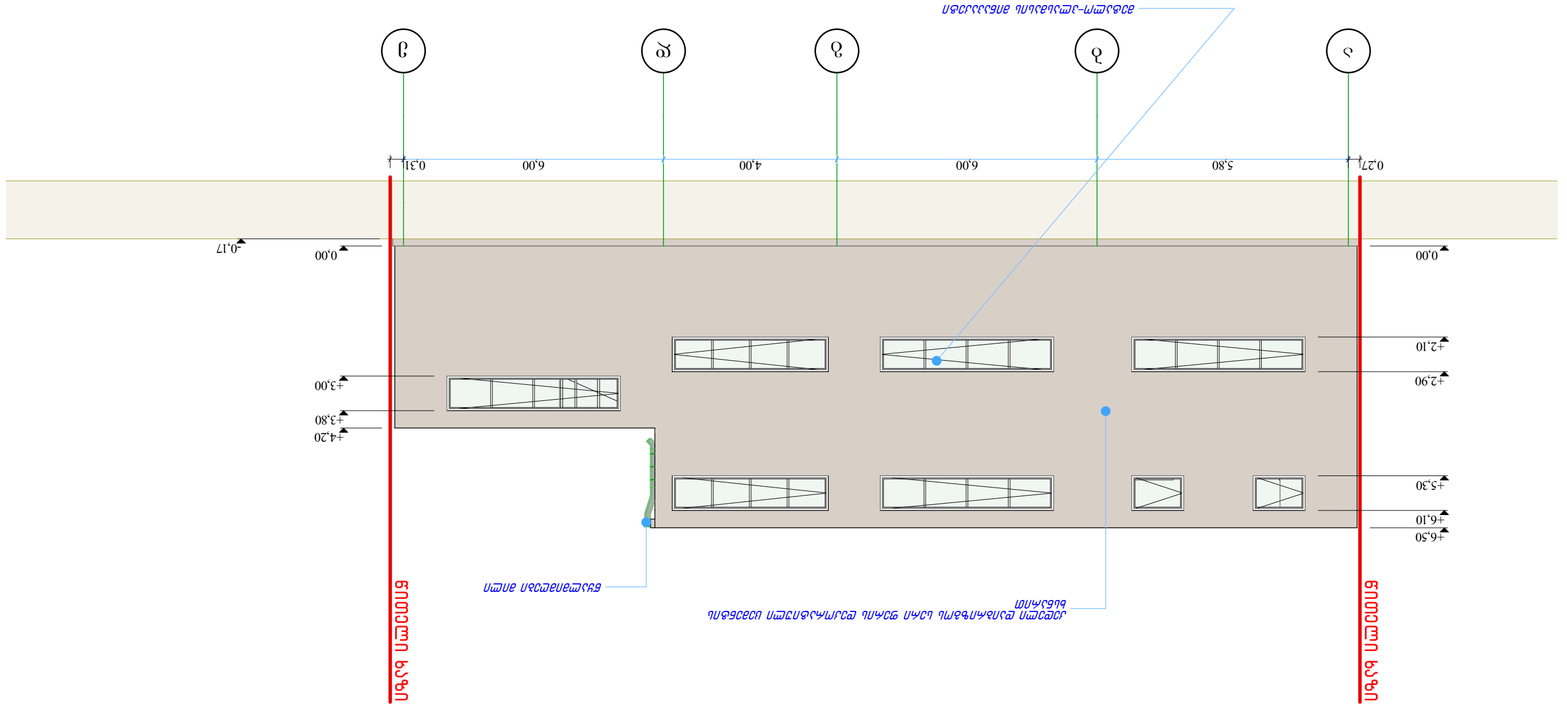

მასშტაბი ფურცელი

თარიღი

ნახაზის

დასახელება

ობიექტის

მისამართი

ნათია

კობაიძე დირექტორი

დაამუშავა გურამ

ჟორჟოლიანი

A-2

ქ. თბილისი. დასახლება მუხიანი, IV

მკრ/რაიონია და მუხიანის საცხ.

რაიონ მიმდებ, ნაკვ 06/359
არქიტექტორი გურამ

ჟორჟოლიანი
1:100

შპს `ნიუ პოინტ~ თბილისი, საბურთალოს ქ. 44

Ltd `New პოინტ~ საბურტალოს 44 სტ. თბილისი, Georgia, 0160

(+99532) 2945808; 557 704433,

www.newpoint.ge info@newpoint.ge

a b g d e

0,27 5,80 6,00 4,00 6,00 0,31

±0,00

+2,10

+2,90

+5,30

+6,10

+6,50

±0,00

+3,00

+3,80

+4,20

-0,17

კედელი daibrizgos სერი ფერის დეკორატიული ცემენტის

ხსნარით

წყალმიმღები მილი

მეტალო-პლასმასის მინაპაკეტი

წითელი ხაზი

წითელი ხაზი

ფასადი-4

m 1:100

ფასადი-4